


Šventininkų k. gatvių išdėstymo planas
M 1:1500

Trakų rajono savivaldybės tarybos
2017 m. 06-01 d. sprendimo Nr. 51
1 priedas

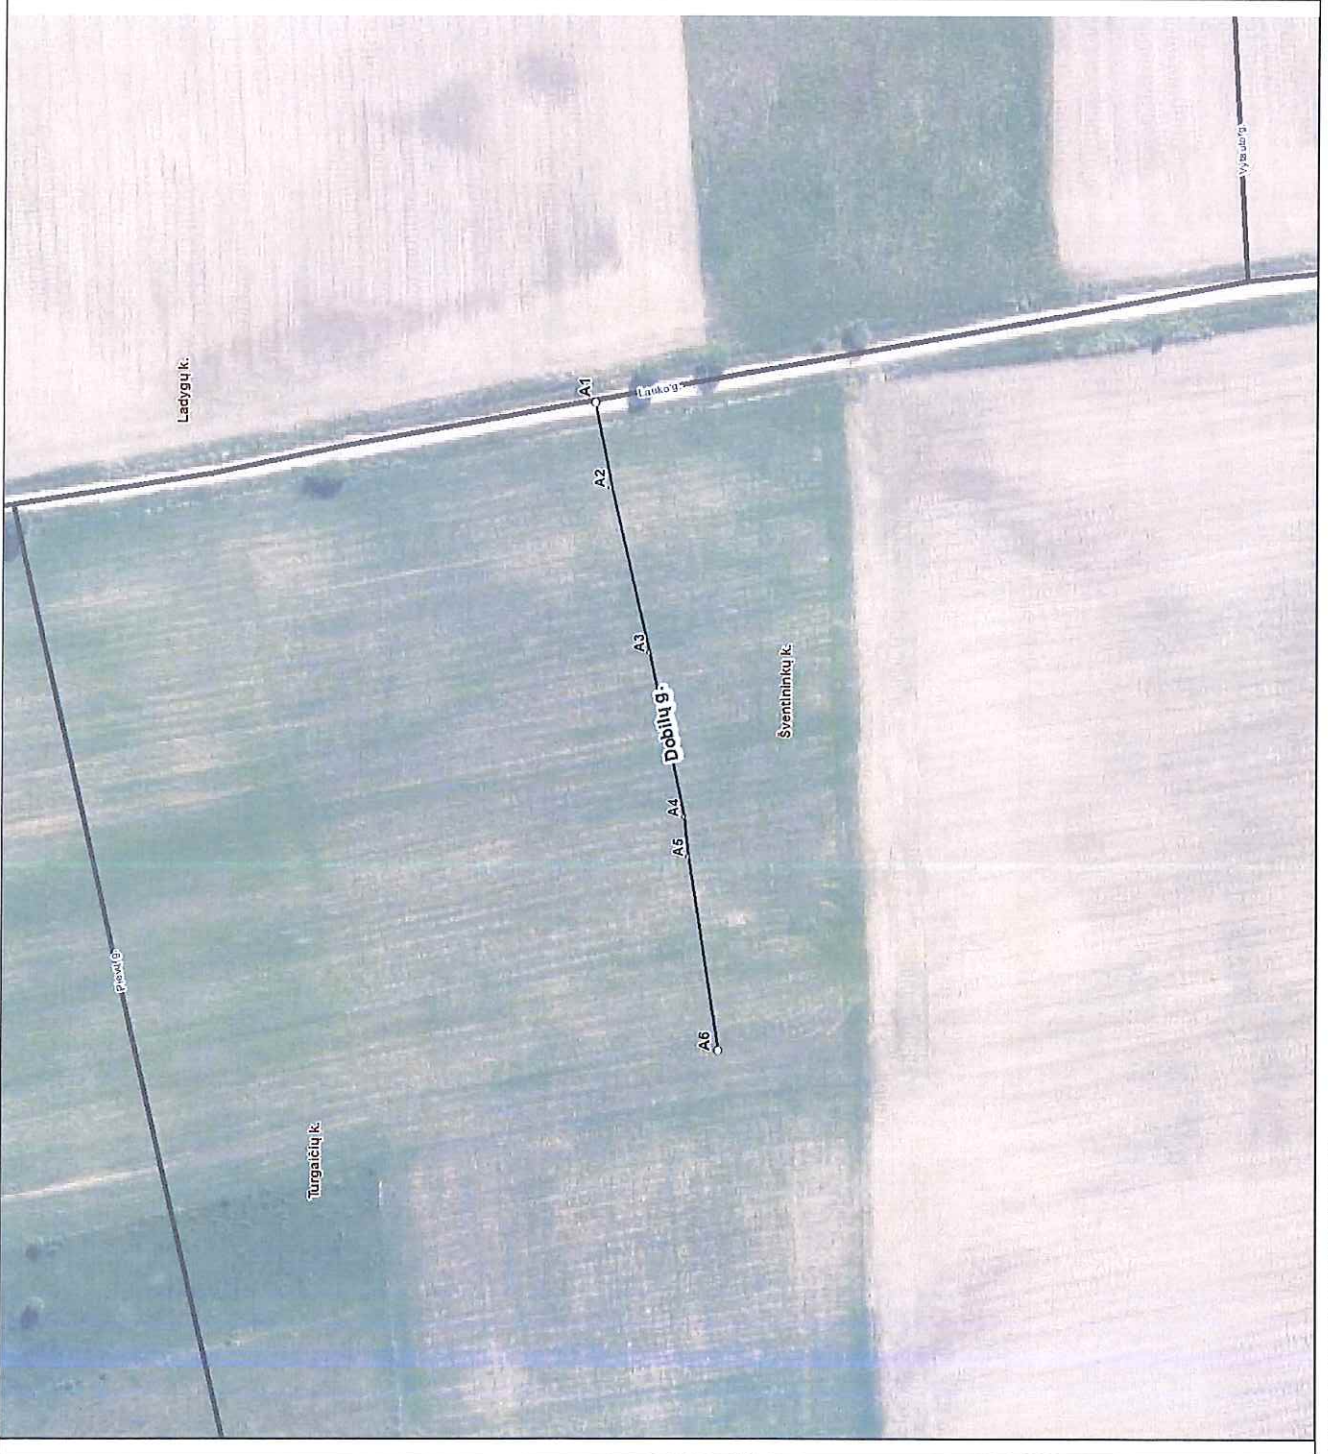


Kartografinis pagrindas		Ortofoto	
Koordinatinių nustatymo būdas		Grafinis	
KOORDINACIŲ ŽINLARAŠTIS			
Nr. plane	X	Y	
A1	6051313	568607	
A2	6051310	568590	
A3	6051302	568557	
A4	6051295	568524	
A5	6051294	568516	
A6	6051288	568477	

Gojaus k. gatvių išdėstymo planas
M 1:1500

Trakų rajono savivaldybės tarybos
2017 m. 06 01 d. sprendimo Nr. SJ
2 priedas

Kartografinis pagrindas		Ortofoto
Koordinatų nustatymo būdas		Grafinis
KOORDINACIŲ ŽINLARAŠTIS		
Nr. plane	X	Y
A1	6054328	553628
A2	6054384	553563
A3	6054424	553597
A4	6054443	553635
A5	6054475	553619
A6	6054504	553655

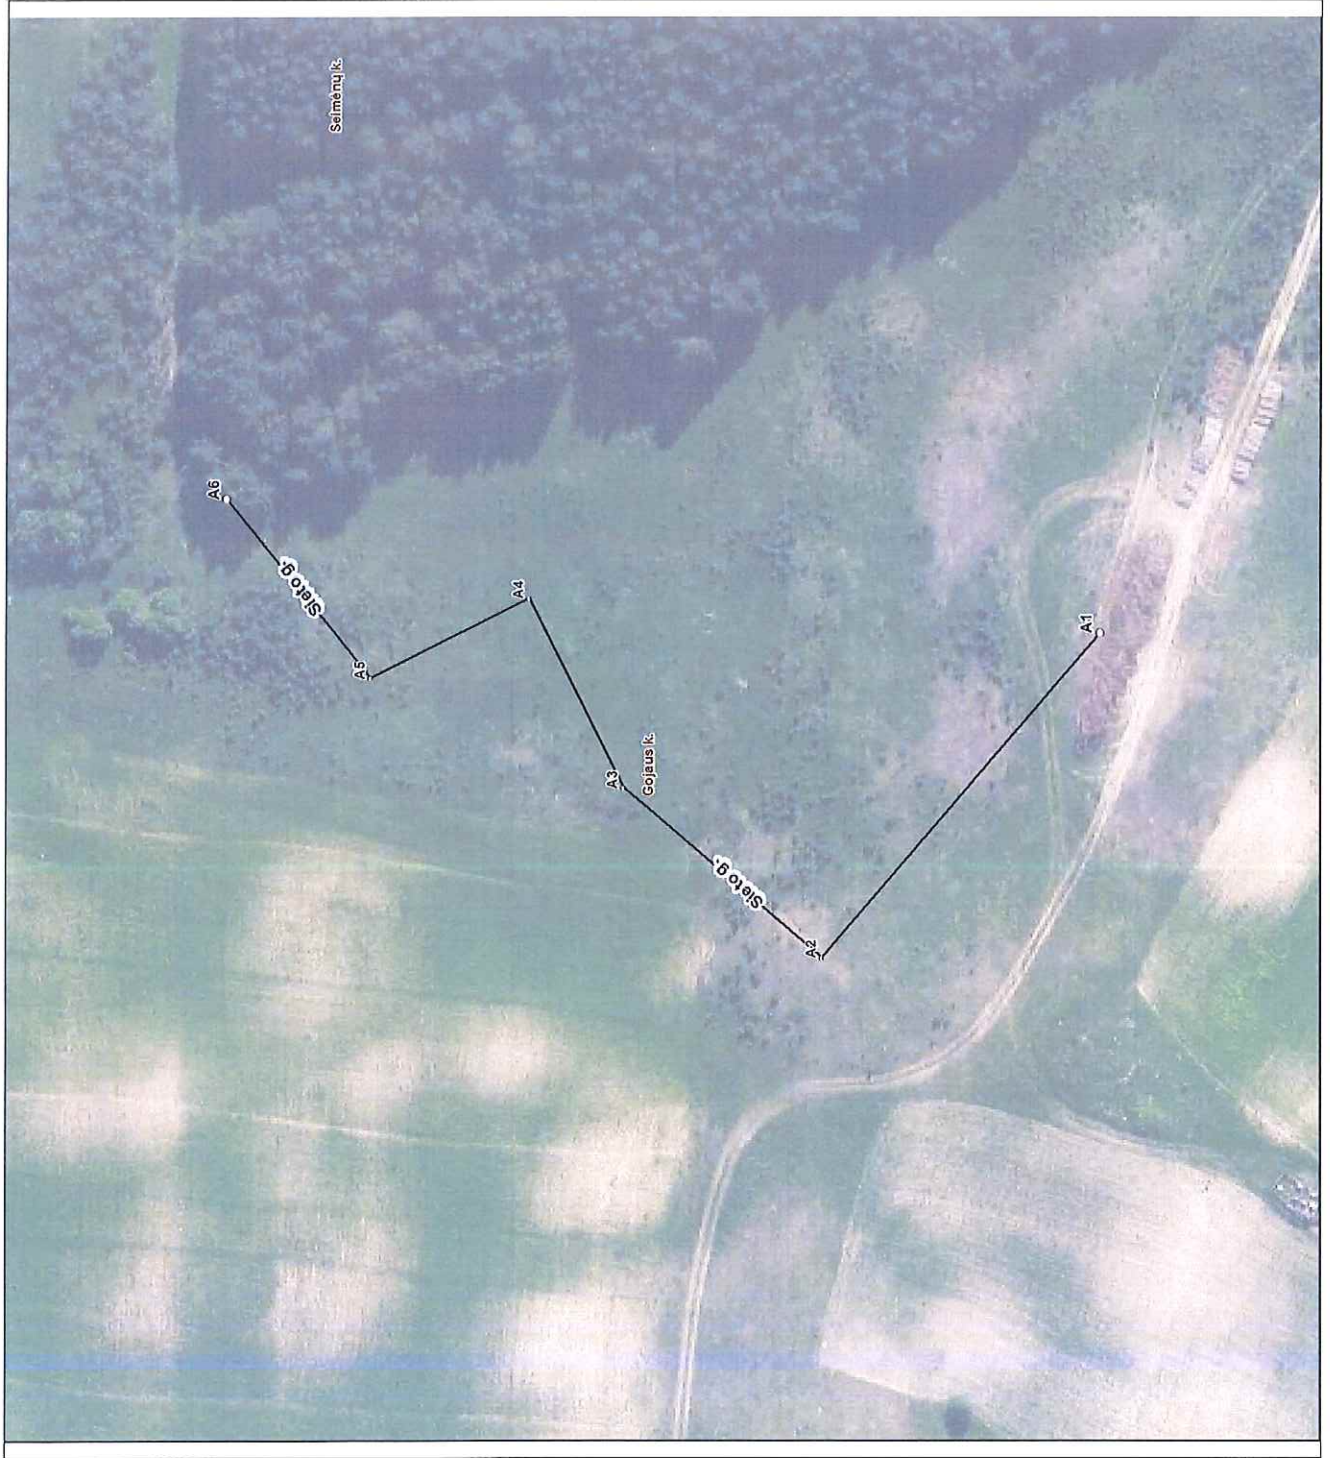

Salkininkų k. gatvių išdėstymo planas
M 1:2000

Trakų rajono savivaldybės tarybos
2017 m. 06-01 d. sprendimo Nr. SJ
3 priedas



Kartografinis pagrindas		Ortofoto	
Koordinatų nustatymo būdas		Grafinis	
KOORDINACIŲ ŽINLARAŠTIS			
Nr. plane	X	Y	
A1	6054470	553192	
A2	6054478	553178	
A3	6054425	553117	
A4	6054450	553095	
A5	6054497	553052	
A6	6054530	553022	
A7	6054598	553050	
A8	6054611	553048	
A9	6054624	553047	
B1	6054814	553145	
B2	6054814	553137	
B3	6054814	553085	
B4	6054814	553027	
B5	6054775	553027	
B6	6054744	553017	
B7	6054700	553031	
B8	6054685	553036	