

Lentvario m. gatvių išdėstymo planas  
M 1:7500

Trakų rajono savivaldybės tarybos  
2016 m. 03-24 d. sprendimo Nr. 31-  
1 priedas



Nr. plane	Kartografinis pagrindas		Ortofoto
	X	Y	
<b>KOORDINACIŲ ŽINIARAŠTIS</b>			
A1	6057492	567297	
A2	6057497	567285	
A3	6057499	567272	
A4	6057503	567266	
A5	6057504	567260	
A6	6057509	567239	
A7	6057512	567216	
A8	6057518	567189	
A9	6057529	567163	
A10	6057549	567133	
A11	6057571	567104	
A12	6057576	567098	
A13	6057603	567049	
A14	6057629	567012	
A15	6057650	566994	
A16	6057662	566990	
A17	6057675	566990	
B1	6056256	567046	
B2	6056174	567063	
B3	6056099	567078	
B4	6056082	567082	
C1	6056252	567122	
C2	6056229	567125	
C3	6056205	567129	
C4	6056097	567149	
C5	6056087	567150	
C6	6056086	567149	
C7	6056082	567082	
D1	6056244	567293	
D2	6056156	567306	
D3	6056096	567315	
D4	6056094	567314	
D5	6056083	567236	
E1	6056248	567207	
E2	6056097	567233	
E3	6056083	567236	
F1	6057586	567358	
F2	6057586	567316	
F3	6057587	567245	
F4	6057588	567236	
F5	6057591	567231	
F6	6057600	567233	
F7	6057626	567246	
F8	6057652	567258	
F9	6057688	567275	
F10	6057725	567293	
F11	6057764	567312	

Vosylinkų k. gatvių išdėstymo planas  
M 1:1000

Trakų rajono savivaldybės tarybos  
2016 m. 03-24 d. sprendimo Nr. 51-  
3 priedas



Nr. plane	Kartografinis pagrindas		Ortofoto Grafinis
	X	Y	
A1	6064269	565985	KOORDINAČIŲ ŽINIARAŠTIS
A2	6064269	565913	
A3	6064269	565904	
A4	6064265	565895	
A5	6064261	565890	
A6	6064239	565878	
A7	6064230	565873	
A8	6064224	565859	
A9	6064224	565820	
A10	6064232	565811	
A11	6064240	565808	
A12	6064243	565805	
A13	6064267	565762	
A14	6064273	565756	

**Jurgeionių k. gatvių išdėstymo planas**  
**M 1:5000**

Trakų rajono savivaldybės tarybos  
 2016 m. 05-24 d. sprendimo Nr. 31-  
 3 priedas



Dokumentą parengė: DALIA DAUDAITĖ

Kartografinis pagrindas		Ortofoto
Koordinatų nustatymo būdas		Grafinis
KOORDINACIŲ ŽINIARAŠTIS		
Nr. plane	X	Y
A1	6045003	560292
A2	6045012	560311
A3	6045023	560334
A4	6045037	560362
A5	6045046	560382
A6	6045056	560403
A7	6045064	560417
A8	6045075	560434
A9	6045092	560456
A10	6045115	560480
A11	6045158	560519
A12	6045212	560570
A13	6045266	560621
A14	6045300	560654
A15	6045346	560695
A16	6045390	560737
A17	6045424	560770
A18	6045483	560825
A19	6045520	560860
A20	6045544	560883
A21	6045558	560897
A22	6045570	560910
A23	6045576	560918
A24	6045582	560927
A26	6045592	560951
A27	6045595	560959
A28	6045596	560982
A29	6045591	561023
A30	6045586	561072
A31	6045581	561122
A32	6045578	561167
A33	6045574	561206
A34	6045569	561240
A35	6045563	561276
A36	6045560	561301
A37	6045556	561328
A38	6045554	561351
A39	6045555	561374

Naujojo Tarpupio k. gatvių išdėstymo planas  
M 1:1000


Traukų rajono savivaldybės tarybos  
2016 m. 03-26 d. sprendimo Nr. S1-  
4 priedas



Kartografinis pagrindas		Ortofoto	
Koordinatų nustatymo būdas		Grafinis	
KOORDINACIŲ ŽINIARAŠTIS			
Nr. plane	X	Y	
A1	6049782	564655	
A2	6049729	564665	
A3	6049706	564668	
A4	6049700	564636	
A5	6049694	564607	
A6	6049688	564580	
A7	6049683	564552	
A8	6049677	564522	
A9	6049672	564497	
A10	6049666	564469	
A11	6049661	564443	
A12	6049658	564429	

Angliminkų k. gatvių išdėstymo planas  
M 1:5000

Trakų rajono savivaldybės tarybos  
2016 m. 03-26 d. sprendimo Nr. 51-  
priedas

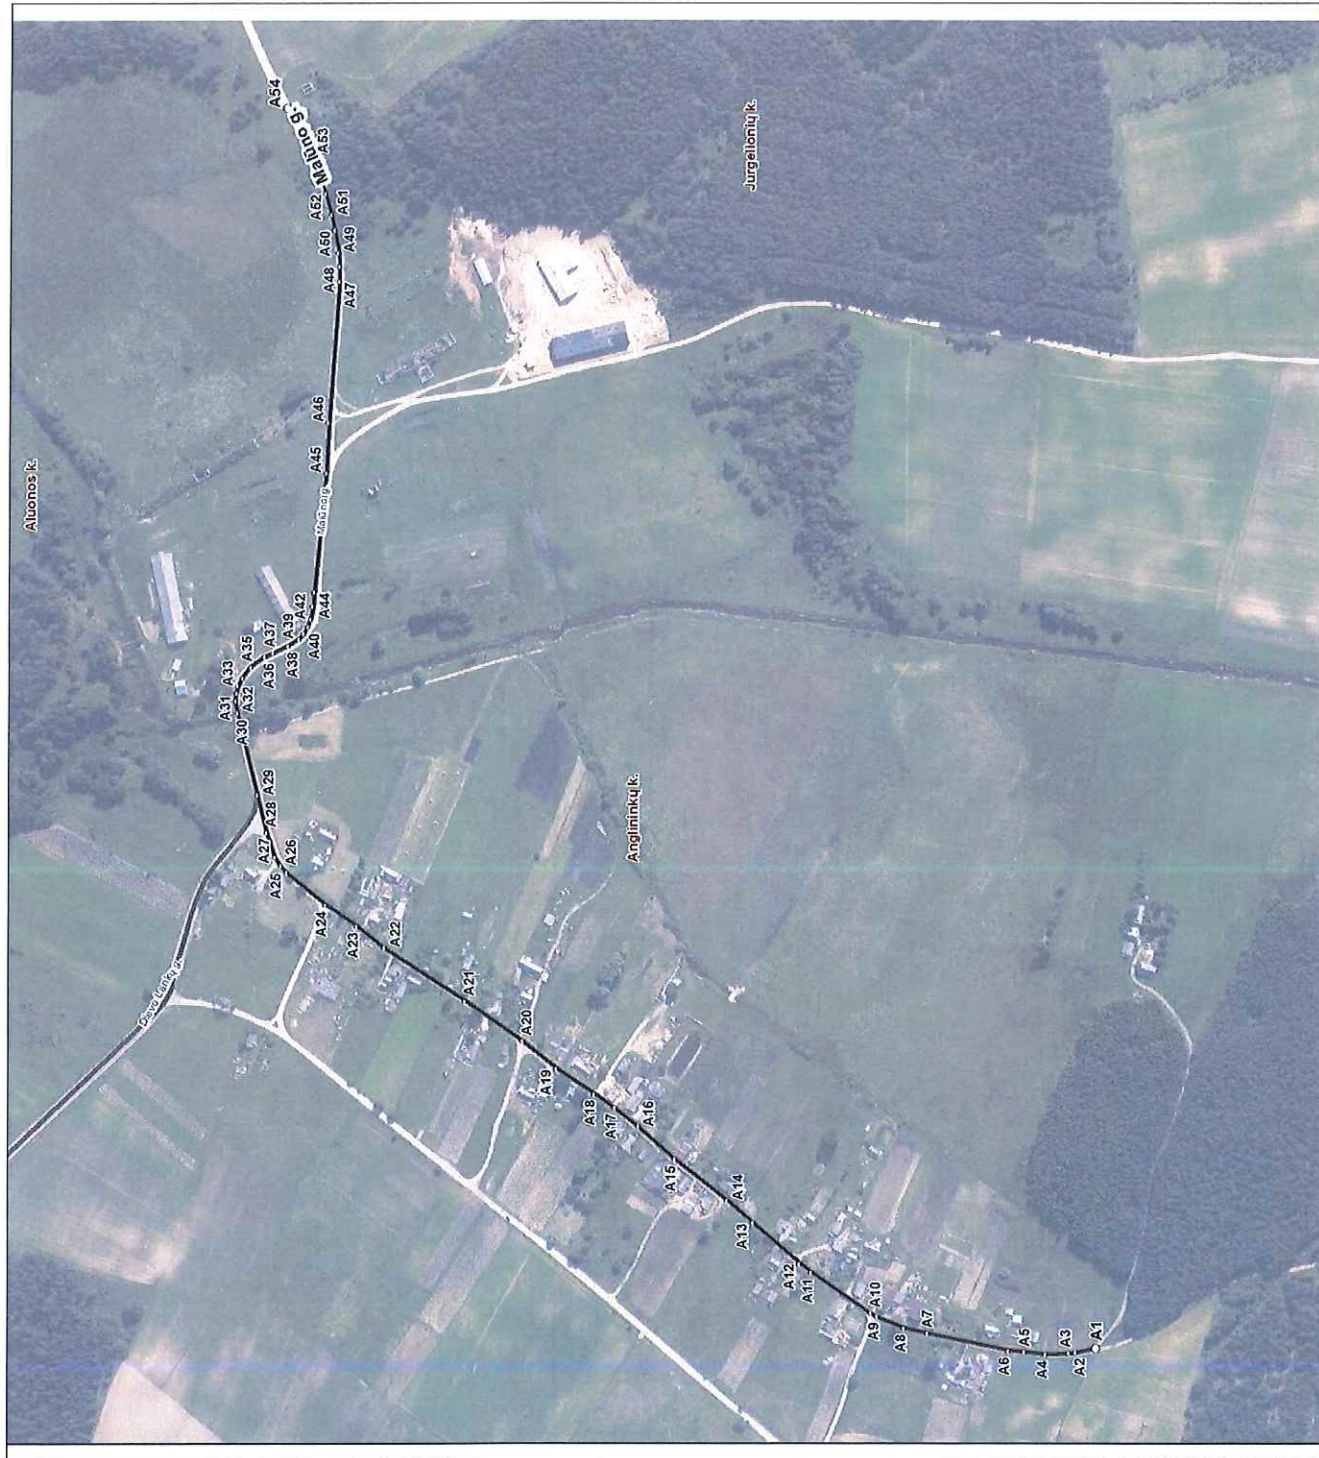

Dokumentą parengė: DALIA DAUDAITĖ

Nr. plane	Kartografinis pagrindas		Ortofoto
	X	Y	
A1	6044309	559234	KOORDINACIJŲ ŽINIARAŠTIS
A2	6044326	559231	
A3	6044332	559230	
A4	6044352	559229	
A5	6044370	559231	
A6	6044384	559232	
A7	6044453	559247	
A8	6044473	559251	
A9	6044496	559261	
A10	6044501	559264	
A11	6044553	559299	
A12	6044563	559306	
A13	6044603	559341	
A14	6044625	559360	
A15	6044670	559395	
A16	6044701	559423	
A17	6044721	559439	
A18	6044739	559451	
A19	6044771	559472	
A20	6044800	559496	
A21	6044849	559530	
A22	6044918	559576	
A23	6044942	559594	
A24	6044969	559612	
A25	6045002	559640	
A26	6045007	559646	
A27	6045012	559653	
A28	6045019	559674	
A29	6045027	559706	
A30	6045044	559776	
A31	6045046	559786	
A32	6045045	559793	
A33	6045044	559799	
A34	6045040	559806	
A35	6045033	559815	
A36	6045021	559824	
A37	6045014	559827	
A38	6045001	559833	
A39	6044992	559839	
A40	6044988	559844	
A41	6044984	559850	
A42	6044982	559856	
A43	6044980	559867	
A44	6044979	559879	
A45	6044969	559981	
A46	6044967	560024	
A47	6044958	560144	
A48	6044958	560157	
A49	6044959	560169	
A50	6044962	560188	
A51	6044965	560201	
A52	6044970	560219	
A53	6044982	560253	
A54	6045003	560292	

Varnikų k. gatvių išdėstymo planas  
M 1:5000

Trakų rajono savivaldybės tarybos  
2016 m. 03-24 d. sprendimo Nr. 31-  
6 priedas



Dokumentą parengė: DALIA DAUDAITE

Kartografinis pagrindas		Ortofoto			
Koordinatinių nustatymo būdas		Grafinis			
KOORDINAČIŲ ŽINIARAŠTIS					
Nr. plane	X	Y	Nr. plane	X	Y
A1	6057435	561248	A59	6056394	561665
A2	6057430	561263	A60	6056401	561653
A3	6057407	561298	A61	6056407	561635
A4	6057386	561327	A62	6056419	561603
A5	6057358	561367	A63	6056429	561573
A6	6057331	561404	A64	6056431	561564
A7	6057307	561436	A65	6056442	561537
A8	6057285	561466	A66	6056449	561520
A9	6057265	561494	A67	6056457	561501
A10	6057241	561527	A68	6056461	561489
A11	6057217	561561	A69	6056470	561474
A12	6057191	561595	A70	6056485	561450
A13	6057184	561606	A71	6056498	561429
A14	6057168	561625	A72	6056506	561415
A15	6057139	561660	A73	6056521	561392
A16	6057105	561696	A74	6056531	561376
A17	6057091	561706	A75	6056538	561365
A18	6057077	561715	A76	6056540	561360
A19	6057047	561729	A77	6056545	561357
A20	6057020	561743	A78	6056561	561341
A21	6056998	561753	A79	6056576	561333
A22	6056960	561766	A80	6056586	561329
A23	6056925	561779	A81	6056598	561325
A24	6056891	561791	A82	6056620	561318
A25	6056841	561808	A83	6056626	561317
A26	6056826	561814	A84	6056638	561310
A27	6056796	561823	A85	6056648	561304
A28	6056770	561832	A86	6056665	561291
A29	6056736	561842	A87	6056690	561273
A30	6056712	561850	A88	6056711	561256
A31	6056706	561852	A89	6056724	561246
A32	6056667	561860	A90	6056737	561235
A33	6056661	561862	A91	6056754	561215
A34	6056639	561864	A92	6056764	561192
A35	6056598	561868	A93	6056775	561165
A36	6056593	561869	A94	6056786	561141
A37	6056564	561866	A95	6056799	561116
A38	6056544	561864	A96	6056802	561109
A39	6056519	561861	A97	6056806	561098
A40	6056491	561855	A98	6056809	561069
A41	6056457	561846			
A42	6056409	561833			
A43	6056384	561827			
A44	6056357	561820			
A45	6056318	561809			
A46	6056282	561800			
A47	6056258	561794			
A48	6056259	561789			
A49	6056268	561780			
A50	6056300	561760			
A51	6056312	561750			
A52	6056324	561741			
A53	6056335	561731			
A54	6056351	561718			
A55	6056366	561706			
A56	6056368	561703			
A57	6056375	561694			
A58	6056387	561679			