

Pakrėmpės k. gatvių išdėstymo planas  
M 1:7500


Trakų rajono savivaldybės tarybos  
2016 m. 10-04 d. sprendimo Nr. VI-233  
1 priedas



Nr. plane	Kartografinis pagrindas		Ortofoto Grafinis
	X	Y	
KOORDINAČIŲ ŽINIARAŠTIS			
A1	6047006	566505	
A2	6046980	566496	
A3	6046939	566481	
A4	6046794	566428	
A5	6046770	566419	
A6	6046736	566406	
A7	6046658	566372	
A8	6046642	566365	
A9	6046568	566328	
B1	6046558	566324	
B2	6046413	566237	
B3	6046413	566237	
B4	6046259	566130	
B5	6046187	566070	
B6	6046126	566016	
B7	6046084	565977	
B8	6046030	565923	
B9	6045983	565870	
B10	6045947	565825	
B11	6045906	565773	
B12	6045868	565724	
B13	6045833	565676	
B14	6045796	565628	
B15	6045764	565585	
B16	6045745	565560	
B17	6045709	565511	
B18	6045663	565445	
B19	6045620	565385	
B20	6045609	565372	

Madžiūnų k. gatvių išdėstymo planas  
M 1:3500

Trakų rajono savivaldybės tarybos  
2016 m. 10-04 d. sprendimo Nr. M-233  
priedas

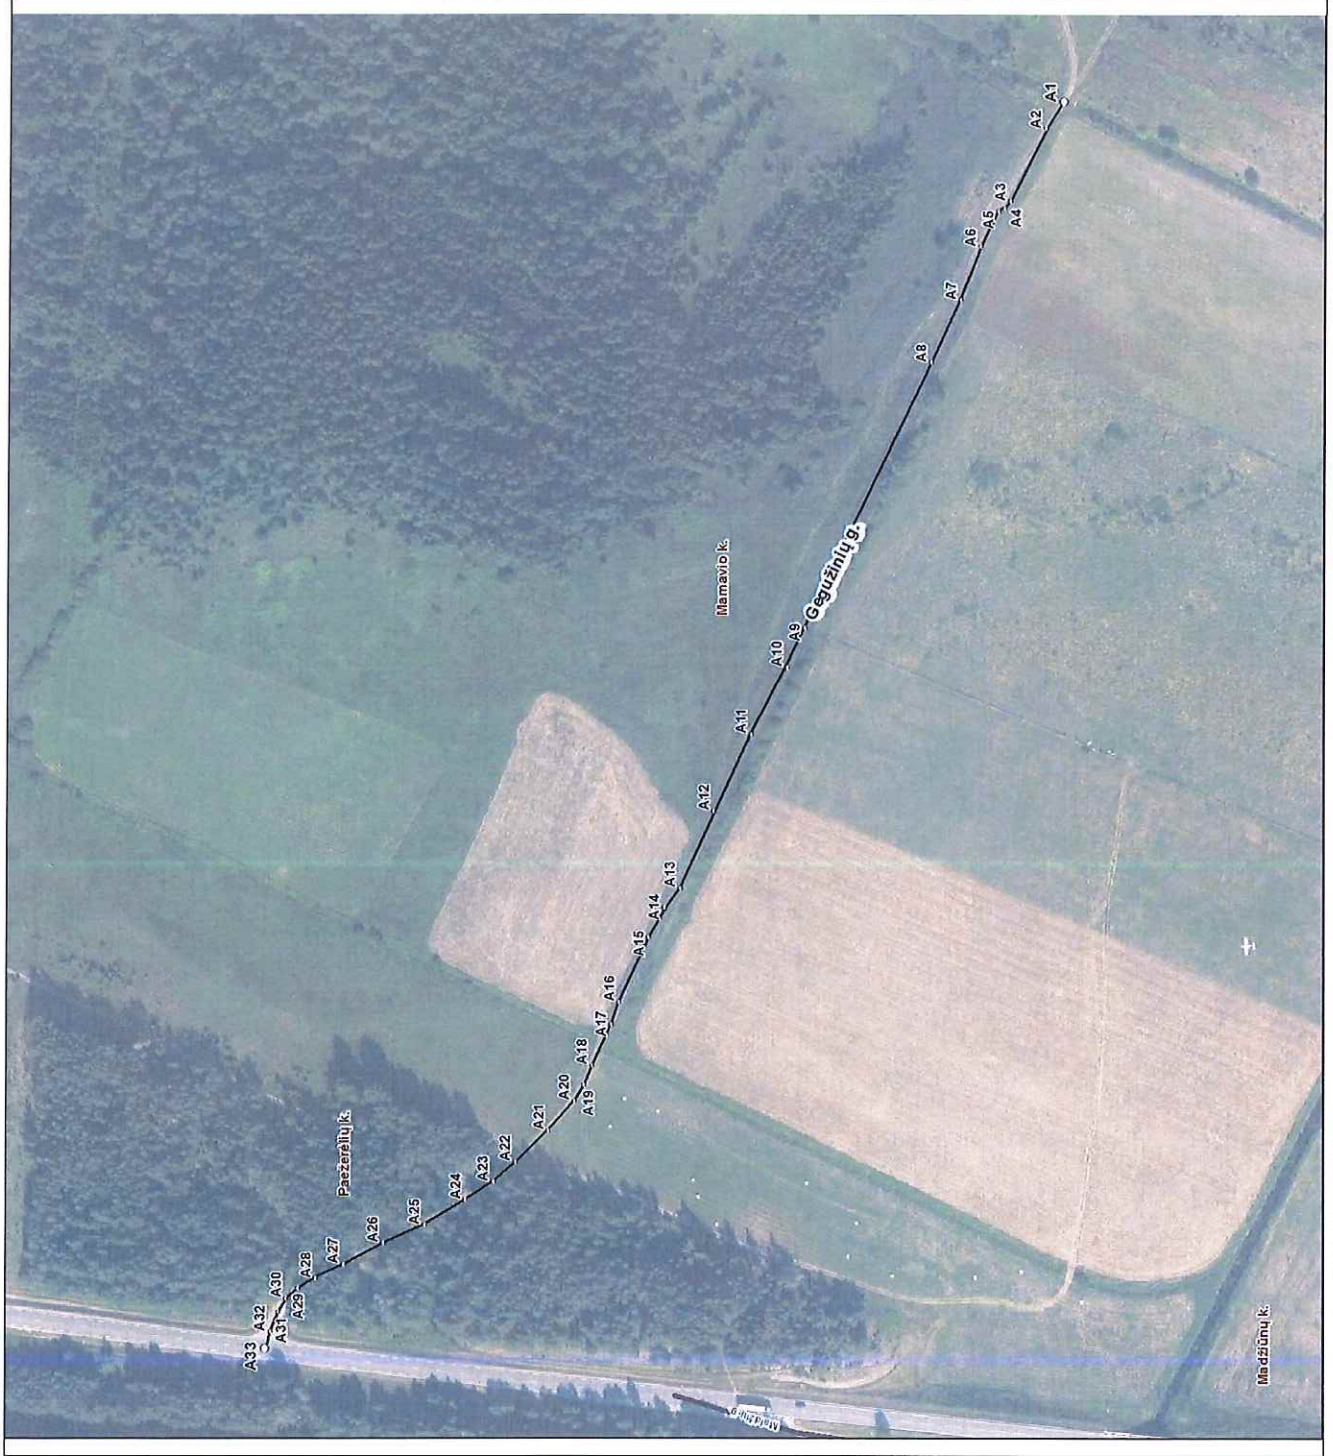

Dokumentą parengė: DALIA DAUDAITĖ

Kartografinis pagrindas		Ortofoto	
Koordinatinių nustatymo būdas		Grafinis	
KOORDINAVIMŲ ŽINIARAŠTIS			
Nr. plane	X	Y	
A1	6036806	5643113	
A2	6036815	5643000	
A3	6036833	564263	
A4	6036836	564259	
A5	6036839	564258	
A6	6036848	564240	
A7	6036858	564213	
A8	6036873	564181	
A9	6036937	564046	
A10	6036946	564026	
A11	6036964	563992	
A12	6036983	563953	
A13	6037000	563914	
A14	6037008	563904	
A15	6037016	563889	
A16	6037031	563856	
A17	6037035	563845	
A18	6037045	563824	
A19	6037049	563814	
A20	6037054	563806	
A21	6037067	563791	
A22	6037084	563775	
A23	6037095	563765	
A24	6037109	563756	
A25	6037130	563743	
A26	6037151	563734	
A27	6037171	563723	
A28	6037185	563716	
A29	6037194	563711	
A30	6037200	563706	
A31	6037204	563699	
A32	6037208	563689	
A33	6037211	563680	

Strazdiškių k. gatvių išdėstymo planas  
M 1:1500

Trakų rajono savivaldybės tarybos  
2016 m. 10-04 d. sprendimo Nr. SJ-233  
3 priedas



Nr. plane	Koordinatų nustatymo būdas		Orofoto Grafinis
	X	Y	
A1	6062718	556828	KOORDINAČIŲ ŽINIARAŠTIS
A2	6062743	556818	
A3	6062782	556808	
A4	6062809	556799	
A5	6062841	556794	
A6	6062878	556793	
A7	6062895	556791	
A8	6062913	556791	
A9	6062924	556786	
A10	6062968	556753	
A11	6062972	556744	
A12	6062970	556714	
A13	6062966	556703	
A14	6062924	556617	
A15	6062919	556616	
A16	6062852	556639	
B1	6062809	556802	KOORDINAČIŲ ŽINIARAŠTIS
B2	6062803	556783	
B3	6062793	556745	
B4	6062785	556717	
B5	6062777	556687	
B6	6062773	556673	
B7	6062772	556667	
B8	6062774	556663	
B9	6062802	556653	
B10	6062852	556639	
B11	6062895	556793	

Gojaus k. gatvių išdėstymo planas  
M 1:5000

Trakų rajono savivaldybės tarybos  
2016 m. 10-04 d. sprendimo Nr. 14-233  
4 priedas



Dokumenta parengė: DALIA DAUDAITĖ

Kartografinis pagrindas		Orofoto			
Koordinatinių nustatymo būdas		Grafinis			
KOORDINACIŲ ŽINIARAŠTIS					
Nr. plane	X	Y	Nr. plane	X	Y
A1	6053653	533280	A59	6053883	532631
A2	6053651	533271	A60	6053890	532616
A3	6053651	533261	A61	6053900	532600
A4	6053651	533254	A62	6053914	532585
A5	6053654	533247	A63	6053929	532571
A6	6053657	533239	A64	6053938	532564
A7	6053663	533231	A65	6053943	532557
A8	6053669	533221	A66	6053951	532550
A9	6053672	533214	A67	6053956	532548
A10	6053674	533202	B1	6054144	533246
A11	6053672	533195	B2	6054152	533251
A12	6053671	533186	B3	6054183	533266
A13	6053672	533178	B4	6054240	533294
A14	6053674	533170	B5	6054324	533336
A15	6053679	533162	B6	6054379	533363
A16	6053684	533152	B7	6054424	533278
A17	6053689	533141	B8	6054467	533197
A18	6053694	533130	B9	6054470	533192
A19	6053701	533113	C1	6054511	533218
A20	6053705	533099	C2	6054467	533197
A21	6053710	533087	C3	6054385	533153
A22	6053716	533071	C4	6054323	533119
A23	6053722	533055	D1	6054240	533294
A24	6053727	533038	D2	6054285	533208
A25	6053731	533025	D3	6054341	533236
A26	6053737	533011	D4	6054424	533278
A27	6053740	533003	E1	6054327	533115
A28	6053746	532994	E2	6054315	533124
A29	6053750	532984	E3	6054292	533139
A30	6053750	532971	E4	6054272	533152
A31	6053750	532963	E5	6054256	533162
A32	6053752	532955	E6	6054235	533176
A33	6053756	532949	E7	6054212	533191
A34	6053761	532945	E8	6054191	533204
A35	6053770	532942	E9	6054178	533211
A36	6053780	532937	E10	6054171	533217
A37	6053797	532929	E11	6054166	533221
A38	6053811	532922	E12	6054160	533227
A39	6053818	532916	E13	6054152	533236
A40	6053823	532909	E14	6054144	533246
A41	6053827	532901	E15	6054137	533256
A42	6053831	532893	E16	6054124	533271
A43	6053835	532880	E17	6054115	533283
A44	6053838	532866	E18	6054107	533293
A45	6053841	532848	E19	6054100	533300
A46	6053846	532824	E20	6054094	533306
A47	6053850	532813	E21	6054081	533311
A48	6053856	532791	E22	6054070	533316
A49	6053862	532776	E23	6054063	533318
A50	6053874	532760	E24	6054052	533322
A51	6053886	532748	E25	6054034	533328
A52	6053896	532733	E26	6054016	533335
A53	6053900	532719	E27	6053999	533342
A54	6053901	532705	E28	6053977	533351
A55	6053898	532691	E29	6053959	533357
A56	6053890	532675	E30	6053939	533365
A57	6053883	532658	E31	6053917	533374
A58	6053882	532640	E32	6053906	533378

Salkininkų k. gatvių išdėstymo planas  
M 1:1500

Trakų rajono savivaldybės tarybos  
2016 m. 10-04 d. sprendimo Nr. 41-233  
5 priedas



Kartografinis pagrindas		Ortofoto	
Koordinatų nustatymo būdas		Grafinis	
KOORDINAČIŲ ŽINIARAŠTIS			
Nr. plane	X	Y	
A1	6054450	553021	
A2	6054443	553014	
A3	6054407	552976	
A4	6054398	552894	
A5	6054388	552790	
A6	6054386	552777	
B1	6054516	552958	
B2	6054510	552952	
B3	6054464	552904	
B4	6054457	552837	
B5	6054454	552803	
B6	6054452	552791	



Skynimų k. gatvių išdėstymo planas  
M 1:1500

Trakų rajono savivaldybės tarybos  
2016 m. 10-04 d. sprendimo Nr. 4-233  
5 priedas

Kartografinis pagrindas		Ortofoto	
Koordinatų nustatymo būdas		Grafinis	
KOORDINAČIŲ ŽINIARAŠTIS			
Nr. plane	X	Y	
A1	6057363	565426	
A2	6057363	565415	
A3	6057346	565089	



Mamavio k. gatvių išdėstymo planas  
M 1:7500

Trakų rajono savivaldybės tarybos  
2016 m. 10-04 d. sprendimo Nr. 41-233  
8 priedas



Dokumenta parengė: DALIA DAUDAITĖ

Kartografinis pagrindas		Ortofoto			
Koordinatinių nustatymo būdas		Grafinis			
KOORDINAČIŲ ŽINIARAŠTIS					
Nr. plane	X	Y	Nr. plane	X	Y
A1	6037619	565474	A59	6036848	564240
A2	6037503	565530	A60	6036858	564213
A3	6037497	565532	A61	6036873	564181
A4	6037492	565531	A62	6036937	564046
A5	6037489	565529			
A6	6037485	565525			
A7	6037484	565521			
A8	6037474	565452			
A9	6037473	565444			
A10	6037453	565374			
A11	6037427	565291			
A12	6037420	565271			
A13	6037409	565242			
A14	6037399	565225			
A15	6037389	565211			
A16	6037376	565195			
A17	6037366	565184			
A18	6037357	565177			
A19	6037268	565126			
A20	6037209	565095			
A21	6037154	565063			
A22	6037120	565042			
A23	6037071	564998			
A24	6037055	564977			
A25	6037050	564959			
A26	6037044	564949			
A27	6037039	564933			
A28	6037036	564918			
A29	6037031	564885			
A30	6037023	564859			
A31	6037012	564830			
A32	6036996	564781			
A33	6036989	564756			
A34	6036977	564727			
A35	6036968	564709			
A36	6036957	564694			
A37	6036950	564682			
A38	6036939	564669			
A39	6036918	564649			
A40	6036897	564629			
A41	6036876	564610			
A42	6036847	564586			
A43	6036840	564574			
A44	6036837	564562			
A45	6036835	564559			
A46	6036832	564514			
A47	6036824	564475			
A48	6036819	564445			
A49	6036817	564417			
A50	6036810	564378			
A51	6036804	564350			
A52	6036801	564338			
A53	6036801	564327			
A54	6036806	564313			
A55	6036815	564300			
A56	6036836	564263			
A58	6036839	564258			