


Antaniškių k. gatvių išdėstymo planas
M 1:3500

Trakų rajono savivaldybės tarybos
2017 m. 04-06 d. sprendimo Nr. S1-
1 priedas

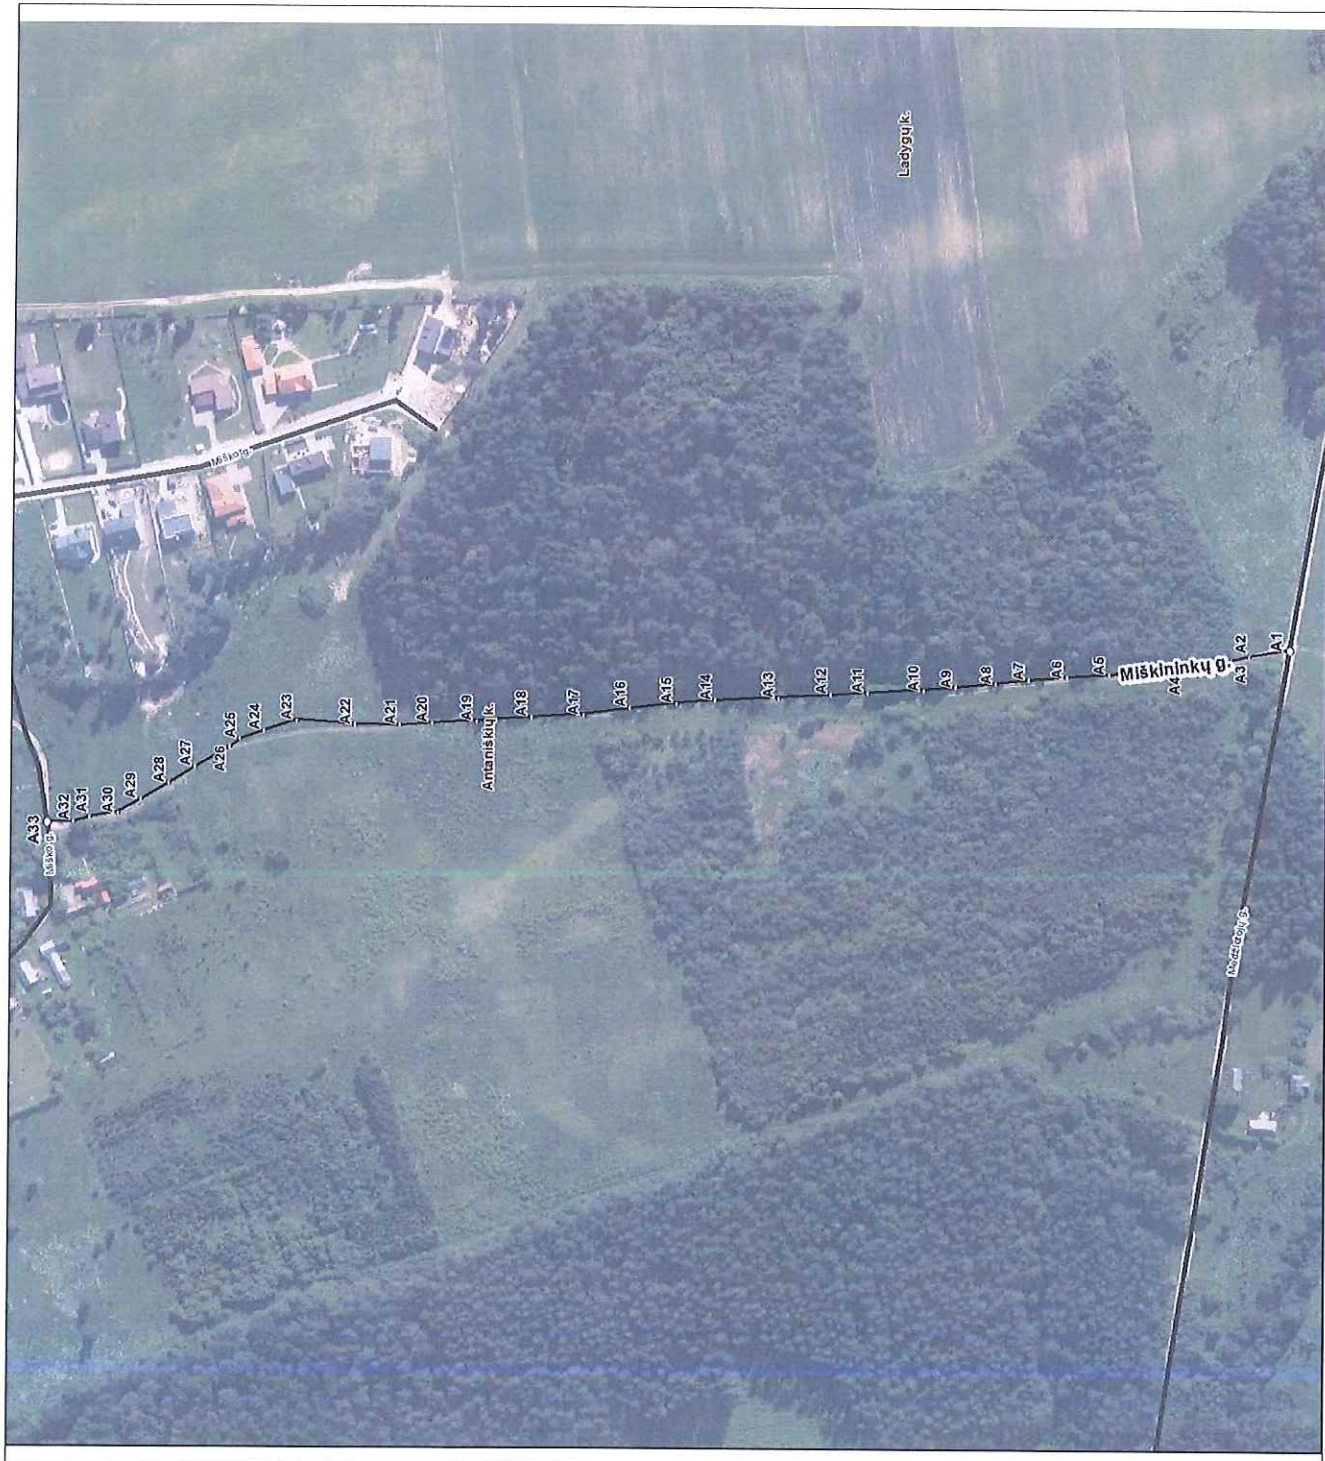

Dokumentą parengė: DALIA DAUDAITĖ

Kartografinis pagrindas		Ortofoto	
Koordinatinių nustatymo būdas		Grafinis	
KOORDINAČIŲ ŽINIARAŠTIS			
Nr. plane	X	Y	
A1	6052079	567660	
A2	6052099	567657	
A3	6052108	567655	
A4	6052138	567650	
A5	6052168	567648	
A6	6052189	567646	
A7	6052208	567645	
A8	6052224	567643	
A9	6052244	567641	
A10	6052260	567639	
A11	6052288	567638	
A12	6052306	567637	
A13	6052332	567635	
A14	6052363	567634	
A15	6052382	567632	
A16	6052405	567630	
A17	6052428	567626	
A18	6052454	567625	
A19	6052481	567623	
A20	6052503	567622	
A21	6052519	567621	
A22	6052541	567621	
A23	6052570	567623	
A24	6052586	567618	
A25	6052598	567614	
A26	6052603	567610	
A27	6052620	567600	
A28	6052633	567592	
A29	6052647	567584	
A30	6052658	567577	
A31	6052672	567575	
A32	6052680	567573	
A33	6052693	567572	

Račkūnų k. gatvių išdėstymo planas
M 1:2000

Trakų rajono savivaldybės tarybos
2017 m. 04-06 d. sprendimo Nr. SA-
2 priedas



Kartografinis pagrindas		Ortofoto	
Koordinatų nustatymo būdas		Grafinis	
KOORDINACIŲ ŽINARAŠTIS			
Nr. plane	X	Y	
A1	6055057	565885	
A2	6055057	565881	
A3	6055060	565847	
A4	6055068	565750	
A5	6055074	565680	
A6	6055076	565658	
B1	6055060	565847	
B2	6054879	565832	
C1	6054904	565744	
C2	6054910	565739	
C3	6054917	565738	
C4	6054982	565743	
C5	6055068	565750	
C6	6055153	565756	
C7	6055235	565762	
C8	6055317	565769	
C9	6055376	565773	