

Pilialaukio k. gatvių išdėstymo planas  
M 1:1500

Trakų rajono savivaldybės tarybos  
2016 m. rugpjūčio 2 d. sprendimo Nr. \_\_\_\_\_  
1 priedas



Dokumentą parengė: DALIA DAUDAITE

Kartografinis pagrindas		Ortofoto	
Koordinatinių nustatymo būdas		Gratinis	
KOORDINACIŲ ŽINIARAŠTIS			
Nr. plane	X	Y	
A1	6053015	566222	
A2	6053022	566217	
A3	6053025	566204	
A4	6053031	566167	
A5	6053040	566087	
A6	6053043	566049	
A7	6053047	566019	
A8	6053052	565997	
A9	6053058	565967	
A10	6053058	565950	
A11	6053056	565927	
A12	6053050	565904	
A13	6053046	565892	
A14	6053043	565886	
A15	6053039	565881	
A16	6053035	565880	
A17	6053028	565884	
A18	6053015	565886	
A19	6053005	565885	
A20	6052944	565883	
A21	6052926	565894	
A22	6052919	565902	
A23	6052916	565906	
A24	6052910	565944	
A25	6052909	565971	
A26	6052881	565970	
A27	6052808	565967	
A28	6052771	565966	
A29	6052756	565964	
A30	6052757	565951	
A31	6052755	565950	
A32	6052754	565910	
A33	6052754	565901	
A34	6052752	565879	
A35	6052743	565865	
A36	6052730	565862	
A37	6052717	565867	
A38	6052711	565879	
A39	6052714	565892	
A40	6052727	565899	
A41	6052754	565901	
B1	6052909	565971	
B2	6052909	565978	
B3	6052892	566166	
B4	6052890	566178	
B5	6052876	566180	
B6	6052789	566176	
B7	6052790	566171	
B8	6052807	565973	
B9	6052808	565967	



Kiemeliškių k. gatvių išdėstymo planas  
M 1:3500

Trakų rajono savivaldybės tarybos  
2014 m. rugpjūtį 13 d. sprendimo Nr. \_\_\_\_\_  
priedas




Kartografinis pagrindas		Ortofoto
Koordinatinių nustatymo būdas		Grafinis
KOORDINACIŲ ŽINIARAŠTIS		
Nr. plane	X	Y
A1	6060128	565432
A2	6060020	565529
A3	6059859	565674
A4	6059707	565812
B1	6060322	565404
B2	6060320	565441
B3	6060321	565601



Molvėnų k. gatvių išdėstymo planas  
M 1:2000

Trakų rajono savivaldybės tarybos  
2014 m. gegužės 13 d. sprendimo Nr. \_\_\_\_\_  
3 priedas

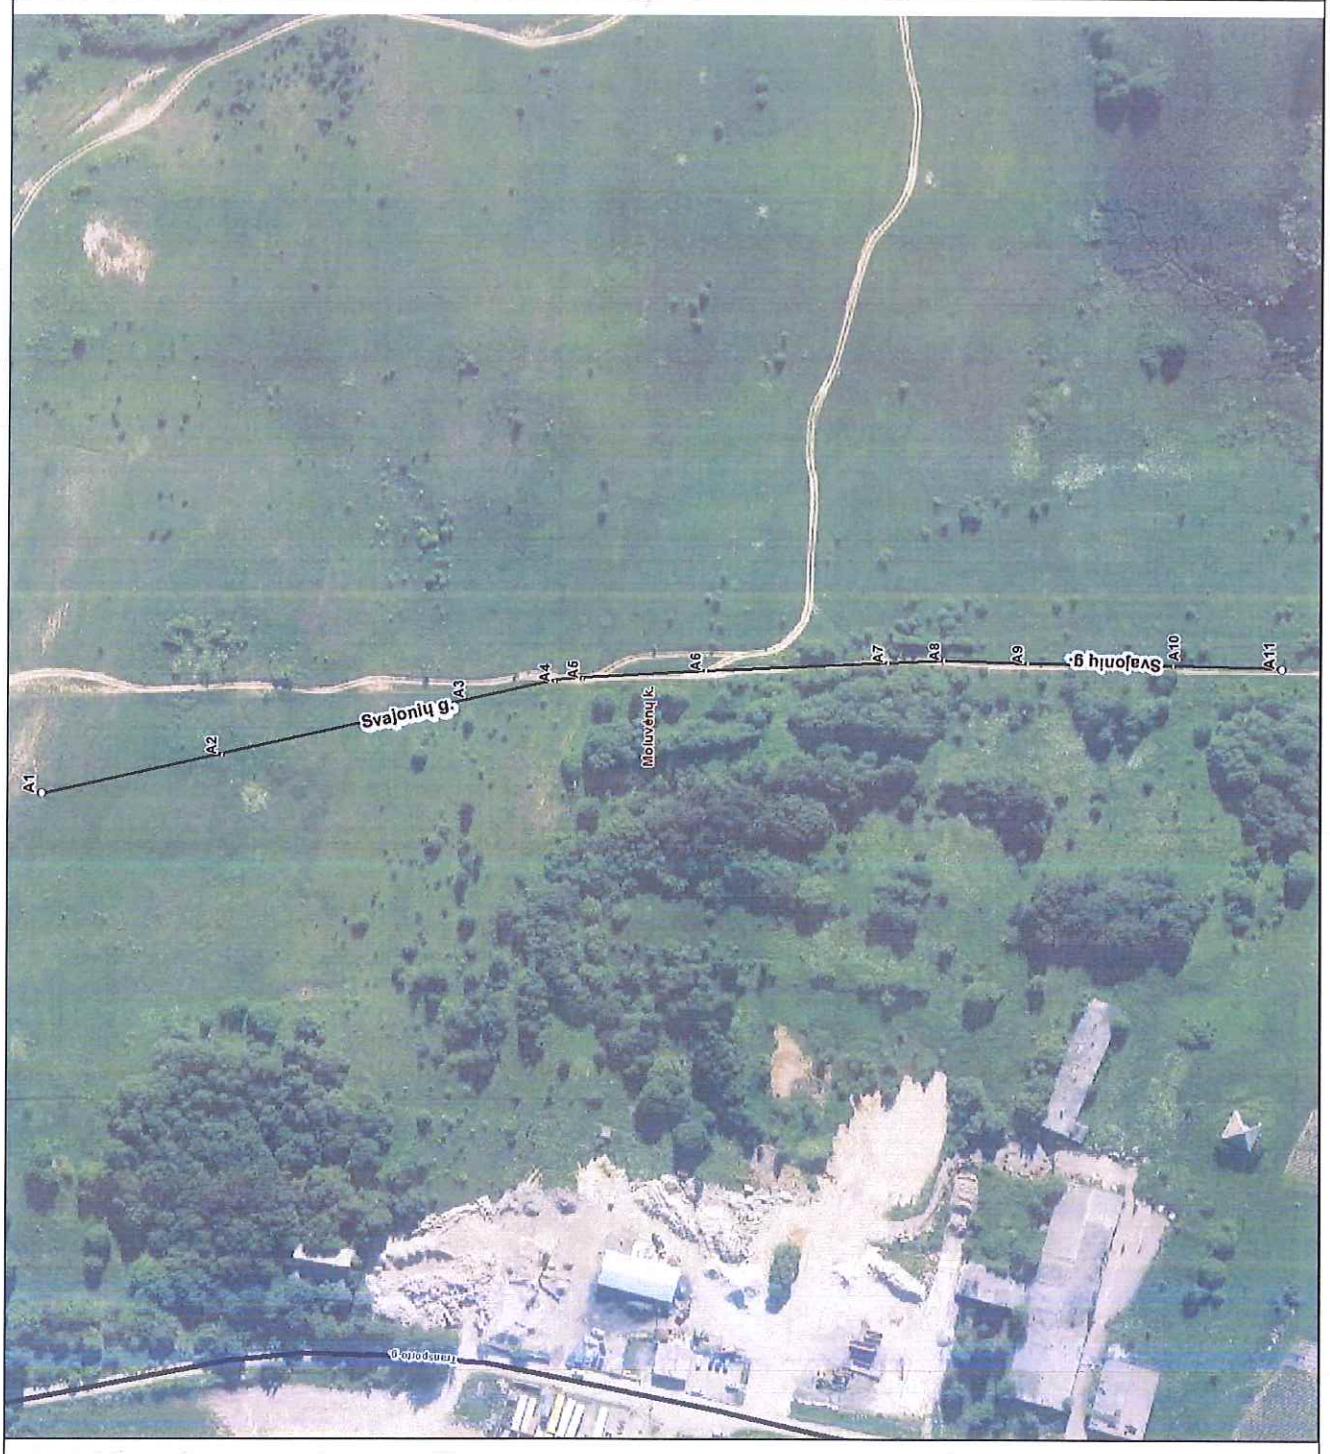

Kartografinis pagrindas		Ortofoto	
Koordinatų nustatymo būdas		Grafinis	
KOORDINAČIŲ ŽINIARAŠTIS			
Nr. plane	X	Y	
A1	6062174	566486	
A2	6062110	566500	
A3	6062027	566518	
A4	6061991	566526	
A5	6061981	566527	
A6	6061937	566530	
A7	6061872	566533	
A8	6061852	566534	
A9	6061822	566533	
A10	6061770	566532	
A11	6061731	566531	



# Jurgionių k. gatvių išdėstymo planas M 1:5000

Trakų rajono savivaldybės tarybos  
2014 m. vasaryp 13 d. sprendimo Nr. \_\_\_\_\_  
priedas



Kartografinis pagrindas		Ortofoto			
Koordinatinių nustatymo būdas		Gratinis			
KOORDINACIŲ ŽINIARAŠTIS					
Nr. plane	X	Y	Nr. plane	X	Y
A1	6048950	528862	A59	6049883	528089
A2	6048936	528766	A60	6049893	528075
A3	6048931	528692	A61	6049905	528064
A4	6048924	528568	A62	6049914	528056
A5	6048922	528431	A63	6049925	528049
A6	6048919	528300	A64	6049934	528045
A7	6048919	528218			
A8	6048918	528129			
A9	6048917	528063			
A10	6048916	528020			
A11	6048915	527979			
A12	6048914	527931			
A13	6048915	527911			
A14	6048920	527903			
A15	6048925	527903			
A16	6048947	527901			
A17	6048956	527902			
A18	6048972	527903			
A19	6049006	527912			
A20	6049039	527917			
A21	6049098	527920			
A22	6049104	527920			
A23	6049115	527923			
A24	6049124	527929			
A25	6049127	527931			
A26	6049132	527939			
A27	6049136	527946			
A28	6049138	527965			
A29	6049142	527974			
A30	6049148	527987			
A31	6049155	527999			
A32	6049165	528013			
A33	6049192	528034			
A34	6049205	528042			
A35	6049235	528058			
A36	6049284	528085			
A37	6049327	528108			
A38	6049390	528141			
A39	6049436	528158			
A40	6049450	528162			
A41	6049457	528164			
A42	6049467	528162			
A43	6049489	528160			
A44	6049509	528159			
A45	6049521	528162			
A46	6049534	528166			
A47	6049594	528169			
A48	6049636	528170			
A49	6049670	528170			
A50	6049707	528171			
A51	6049721	528169			
A52	6049732	528167			
A53	6049761	528154			
A54	6049798	528137			
A55	6049834	528121			
A56	6049846	528113			
A57	6049870	528102			
A58	6049880	528093			