

Selioviškių k. gatvių išdėstymo planas  
M 1:1500

Trakų rajono savivaldybės tarybos  
20\_\_ m. vasario d. sprendimo Nr. \_\_\_\_\_  
priedas



Kartografinis pagrindas		Ortofoto	
Koordinatų nustatymo būdas		Grafinis	
KOORDINACIŲ ŽINARAŠTIS			
Nr. plane	X		Y
	A1	6061004	565420
A2	6061029	565428	
A3	6061042	565380	
A4	6061115	565377	
A5	6061132	565420	
A6	6061140	565424	
A7	6061153	565433	
A8	6061155	565450	
B1	6060940	565448	
B2	6060947	565443	
B3	6060950	565437	
B4	6060953	565455	
B5	6060955	565429	
B6	6060988	565262	

**Kariošiškių k. gatvių išdėstymo planas**  
**M 1:1500**

Trakų rajono savivaldybės tarybos  
 2019 m. vasario 1 d. sprendimo Nr. \_\_\_\_\_  
 priedas

Kartografinis pagrindas		Ortofoto
Koordinatinių nustatymo būdas		Grafinis
KOORDINACIŲ ŽINIARAŠTIS		
Nr. plane	X	Y
A1	6060940	565448
A2	6060947	565443
A3	6060950	565437
A4	6060953	565435
A5	6060955	565429
A6	6060988	565262
B1	6060955	565429
B2	6061004	565420






Rubežiaus k. gatvių išdėstymo planas  
M 1:1500

Trakų rajono savivaldybės tarybos  
2019 m. 10.00.05.41 d. sprendimo Nr. \_\_\_\_\_  
3 priedas

Kartografinis pagrindas		Ortofoto
Koordinatų nustatymo būdas		Grafinis
KOORDINACIŲ ŽINIARAŠTIS		
Nr. plane	X	Y
A1	6055980	565048
A2	6055970	565048
A3	6055794	565057

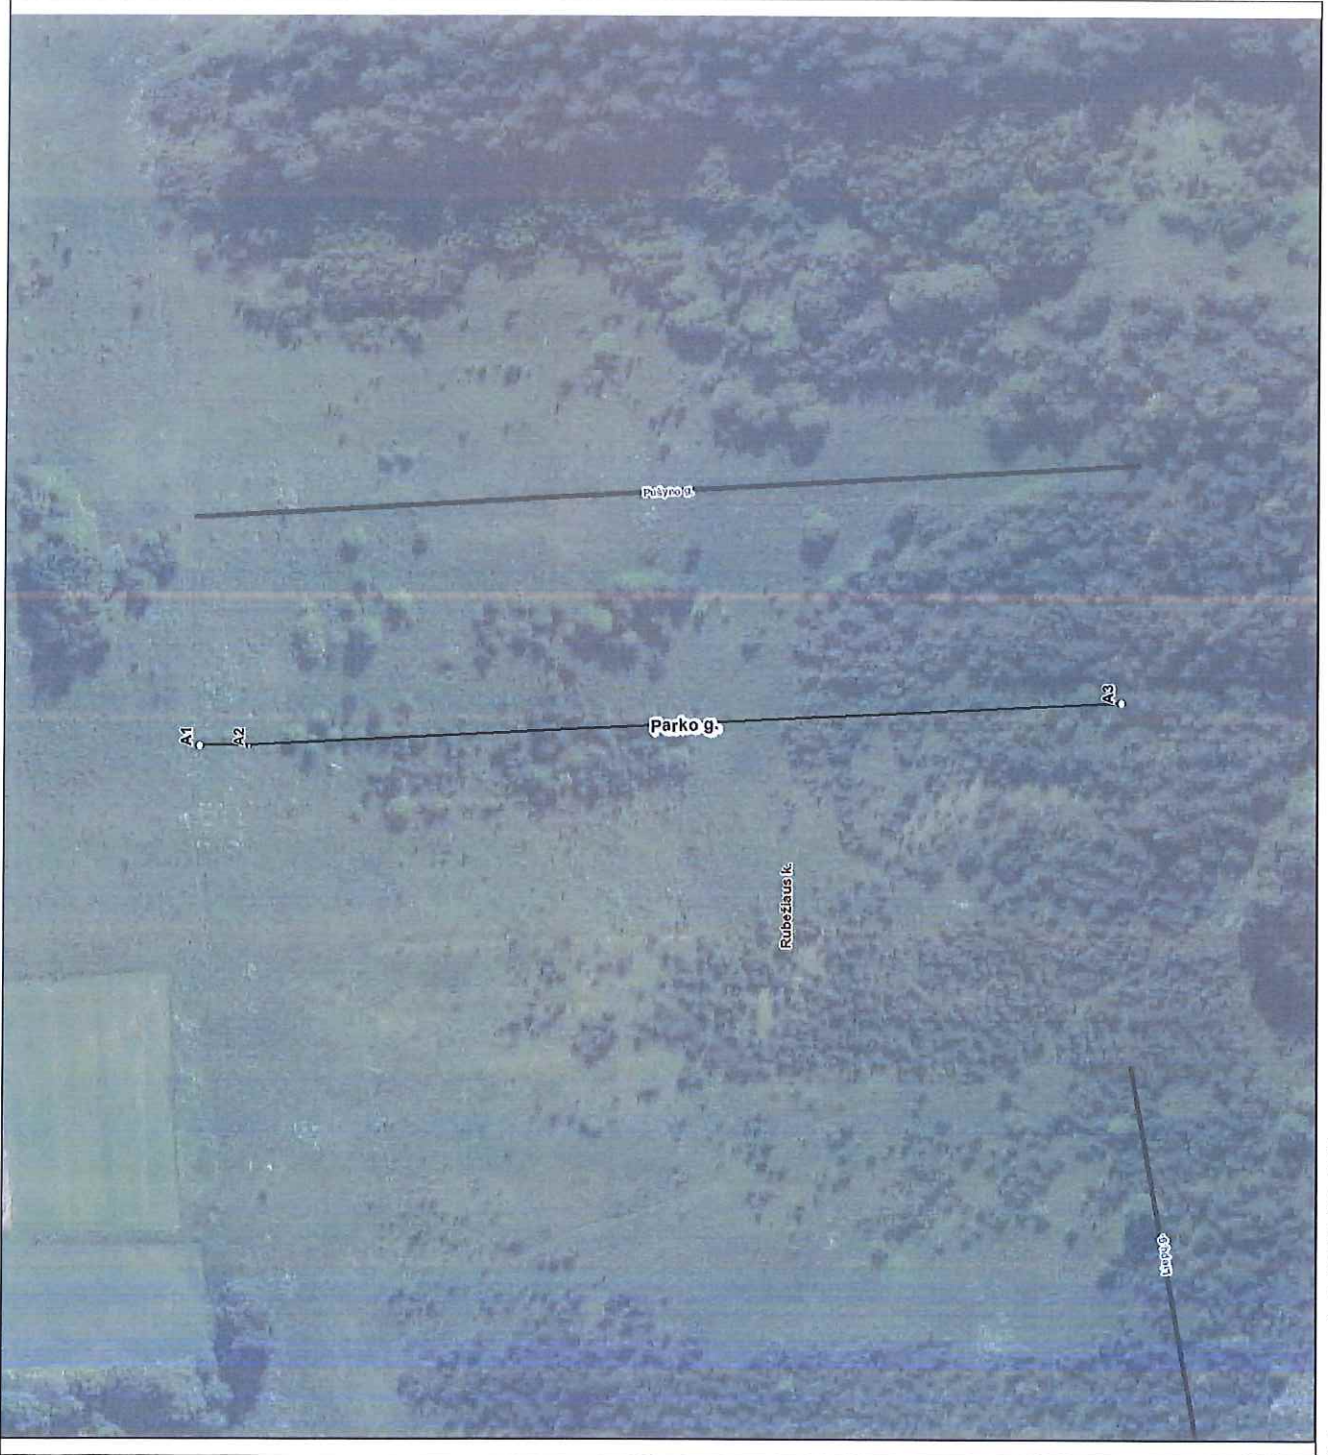



Senosios Būdos k. gatvių išdėstymo planas  
M 1:5000

Trakių rajono savivaldybės tarybos  
2019 m. lapas 24 d. sprendimo Nr. \_\_\_\_\_  
4 priedas



Dokumentą parengė: DALIA DAUDAITE

Kartografinis pagrindas		Ortofoto			
Koordinatų nustatymo būdas		Grafinis			
KOORDINATŲ ŽINIARAŠTIS					
Nr. plane	X	Y	Nr. plane	X	Y
A1	6062913	560968	A59	6063850	560674
A2	6062920	560963	A60	6063865	560673
A3	6062930	560962	A61	6063880	560676
A4	6062944	560965	A62	6063894	560685
A5	6062964	560970	A63	6063906	560699
A6	6062977	560971	A64	6063912	560716
A7	6063011	560966	A65	6063914	560724
A8	6063018	560965	A66	6063913	560744
A9	6063055	560968	A67	6063913	560758
A10	6063069	560968	A68	6063912	560768
A11	6063085	560963	A69	6063915	560782
A12	6063098	560957	A70	6063919	560795
A13	6063116	560946	A71	6063925	560802
A14	6063139	560930	A72	6063946	560822
A15	6063149	560925	A73	6063955	560833
A16	6063174	560915	A74	6063965	560849
A17	6063196	560907	A75	6063972	560862
A18	6063220	560900	A76	6063975	560873
A19	6063231	560898	A77	6063977	560885
A20	6063247	560895	A78	6063977	560900
A21	6063263	560888	A79	6063972	560915
A22	6063276	560878	A80	6063963	560934
A23	6063294	560864	A81	6063953	560953
A24	6063307	560852	A82	6063951	560963
A25	6063323	560835	A83	6063952	560974
A26	6063337	560817	A84	6063964	560997
A27	6063345	560802	A85	6063975	561017
A28	6063347	560798	A86	6063979	561029
A29	6063365	560781	A87	6063981	561048
A30	6063376	560769	A88	6063994	561092
A31	6063388	560748	A89	6064013	561157
A32	6063398	560736	A90	6064018	561170
A33	6063407	560727			
A34	6063418	560717			
A35	6063428	560709			
A36	6063424	560698			
A37	6063438	560691			
A38	6063462	560678			
A39	6063492	560672			
A40	6063509	560670			
A41	6063523	560667			
A42	6063542	560666			
A43	6063559	560667			
A44	6063569	560670			
A45	6063595	560676			
A46	6063620	560685			
A47	6063627	560687			
A48	6063642	560688			
A49	6063688	560691			
A50	6063714	560695			
A51	6063748	560699			
A52	6063764	560700			
A53	6063776	560698			
A54	6063784	560696			
A55	6063794	560692			
A56	6063798	560690			
A57	6063812	560685			
A58	6063827	560678			



Aluonos k. gatvių išdėstymo planas  
M 1:1500

Trakų rajono savivaldybės tarybos  
2019 m. vasarą 11 d. sprendimo Nr. \_\_\_\_\_  
5 priedas

Kartografinis pagrindas		Ortofoto
Koordinatinių nustatymo būdas		Gratinis
<b>KOORDINAČIŲ ŽINIARAŠTIS</b>		
Nr. plane	X	Y
A1	6046529	558355
A2	6046532	558360
A3	6046544	558372
A4	6046604	558432
A5	6046646	558476
A6	6046659	558489
A7	6046674	558500
A8	6046683	558508

