

Mikniškių k. gatvių išdėstymo planas  
M 1:2000

Trakų rajono savivaldybės tarybos  
2016 m. 09-08 d. sprendimo Nr. 51-220  
1 priedas



Kartografinis pagrindas		Ortofoto	
Koordinatinių nustatymo būdas		Grafinis	
KOORDINACIŲ ŽINIARAŠTIS			
Nr. plane	X	Y	
A1	6053419	557928	
A2	6053425	557917	
A3	6053446	557893	
A4	6053483	557843	
A5	6053532	557775	
A6	6053552	557751	
A7	6053558	557748	
A8	6053590	557712	
A9	6053603	557723	
A10	6053626	557743	
A11	6053641	557746	
A12	6053753	557783	
A13	6053827	557809	
A14	6053872	557824	

Salkininkų k. gatvių išdėstymo planas  
M 1:3500

Trakų rajono savivaldybės tarybos  
2016 m. 08-07 d. sprendimo Nr. 51-220  
priedas



Kartografinis pagrindas		Ortofoto
Koordinatų nustatymo būdas		Grafinis
KOORDINACIŲ ŽINIARAŠTIS		
Nr. plane	X	Y
A1	6054632	552781
A2	6054627	552779
A3	6054598	552763
A4	6054583	552723
A5	6054564	552671
A6	6054546	552622
A7	6054537	552596
A8	6054537	552578
A9	6054537	552539
B1	6054609	552832
B2	6054600	552832
B3	6054567	552832
B4	6054530	552833
B5	6054550	552784
B6	6054505	552714
C1	6054838	552631
C2	6054828	552632
C3	6054817	552636
C4	6054802	552645
C5	6054785	552636
C6	6054766	552669
C7	6054736	552693
C8	6054715	552707
C9	6054700	552719
C10	6054682	552732
C11	6054661	552747
C12	6054650	552755
C13	6054645	552760
C14	6054637	552772
C15	6054630	552786
C16	6054618	552811
C17	6054605	552841
C18	6054595	552863
C19	6054585	552885
C20	6054575	552901
C21	6054564	552915
C22	6054543	552933
C23	6054526	552949
C24	6054502	552971
C25	6054479	552994
C26	6054454	553017
C27	6054427	553041
C28	6054406	553058
C29	6054387	553073
C30	6054366	553089
C31	6054347	553103
C32	6054327	553115

Seimėnų k. gatvių išdėstymo planas  
M 1:3500

Trakų rajono savivaldybės tarybos  
2016 m. 09-08 d. sprendimo Nr. SJ-220  
3 priedas



Kartografinis pagrindas		Ortofoto	
Koordinatinių nustatymo būdas		Grafinis	
KOORDINACIJŲ ŽINIARAŠTIS			
Nr. plane	X	Y	
A1	6054797	553701	
A2	6054772	553703	
A3	6054706	553712	
A4	6054620	553723	
A5	6054575	553729	
B1	6054757	553150	
B2	6054758	553154	
B3	6054762	553202	
B4	6054766	553253	
B5	6054770	553303	

Meilūškių k. gatvių išdėstymo planas  
M 1:1500


Trakų rajono, savivaldybės tarybos  
2016 m. 08-07 d. sprendimo Nr. S1-220  
4 priedas



Kartografinis pagrindas		Ortofoto
Koordinatų nustatymo būdas		Grafinis
KOORDINACIŲ ŽINIARAŠTIS		
Nr. plane	X	Y
A1	6054884	550801
A2	6054884	550786
A3	6054872	550750
A4	6054874	550727
A5	6054877	550727
A6	6054968	550729
A7	6055043	550731
A8	6055050	550733
A9	6055052	550728
A10	6055068	550692

Kariotiškų k. gatvių išdėstymo planas  
M 1:2000


Trakų rajono savivaldybės tarybos  
2016 m. 09-08 d. sprendimo Nr. S1-250  
I priedas

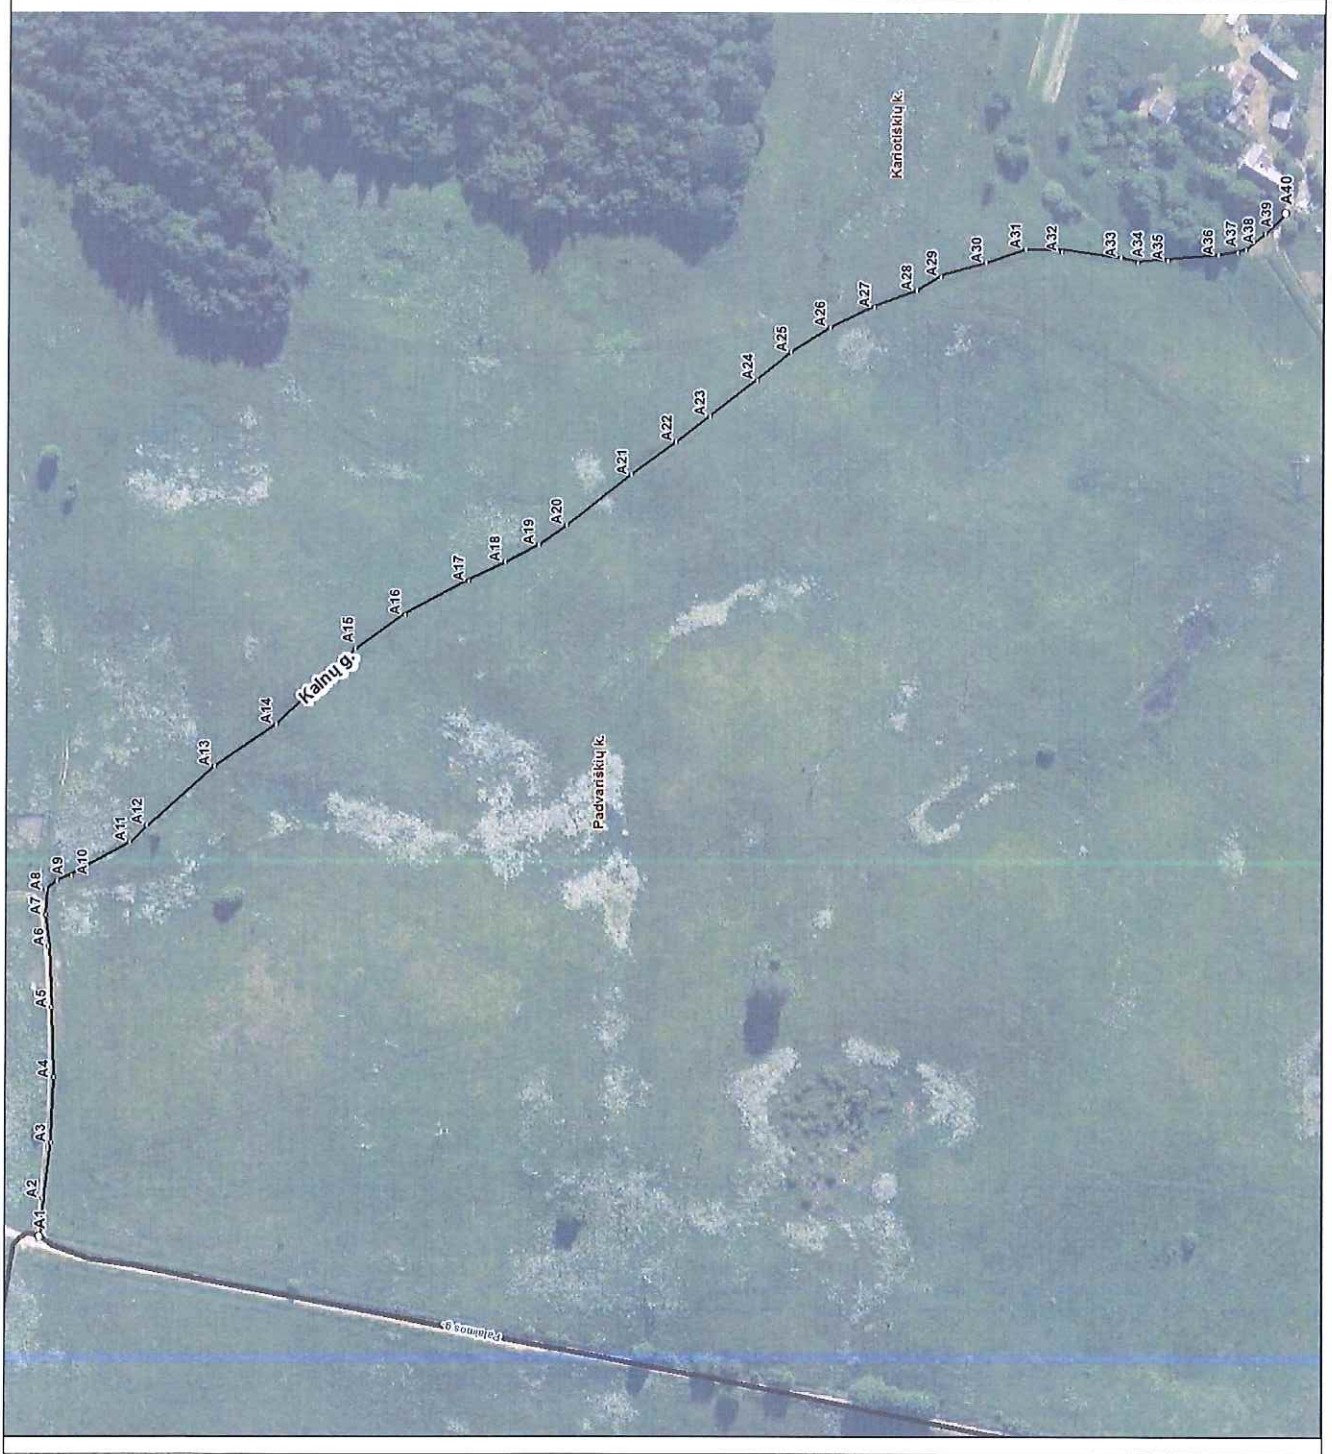

Nr. plane	Kartografinis pagrindas		Ortofoto Grafinis
	X	Y	
A1	6061478	563510	KOORDINACIŲ ŽINIARAŠTIS
A2	6061477	563524	
A3	6061474	563544	
A4	6061473	563567	
A5	6061474	563592	
A6	6061475	563614	
A7	6061476	563625	
A8	6061476	563634	
A9	6061472	563637	
A10	6061467	563639	
A11	6061446	563651	
A12	6061440	563657	
A13	6061416	563678	
A14	6061394	563693	
A15	6061366	563720	
A16	6061348	563732	
A17	6061325	563744	
A18	6061312	563751	
A19	6061300	563757	
A20	6061290	563764	
A21	6061267	563782	
A22	6061251	563794	
A23	6061239	563803	
A24	6061222	563816	
A25	6061210	563826	
A26	6061196	563835	
A27	6061180	563842	
A28	6061165	563848	
A29	6061156	563853	
A30	6061140	563858	
A31	6061126	563863	
A32	6061113	563862	
A33	6061092	563860	
A34	6061086	563858	
A35	6061075	563859	
A36	6061057	563861	
A37	6061050	563862	
A38	6061047	563863	
A39	6061040	563869	
A40	6061033	563876	

Paluknio k. gatvių išdėstymo planas  
M 1:1500

Trakų rajono savivaldybės tarybos  
2016 m. 08-09 d. sprendimo Nr. S1-220  
6 priedas

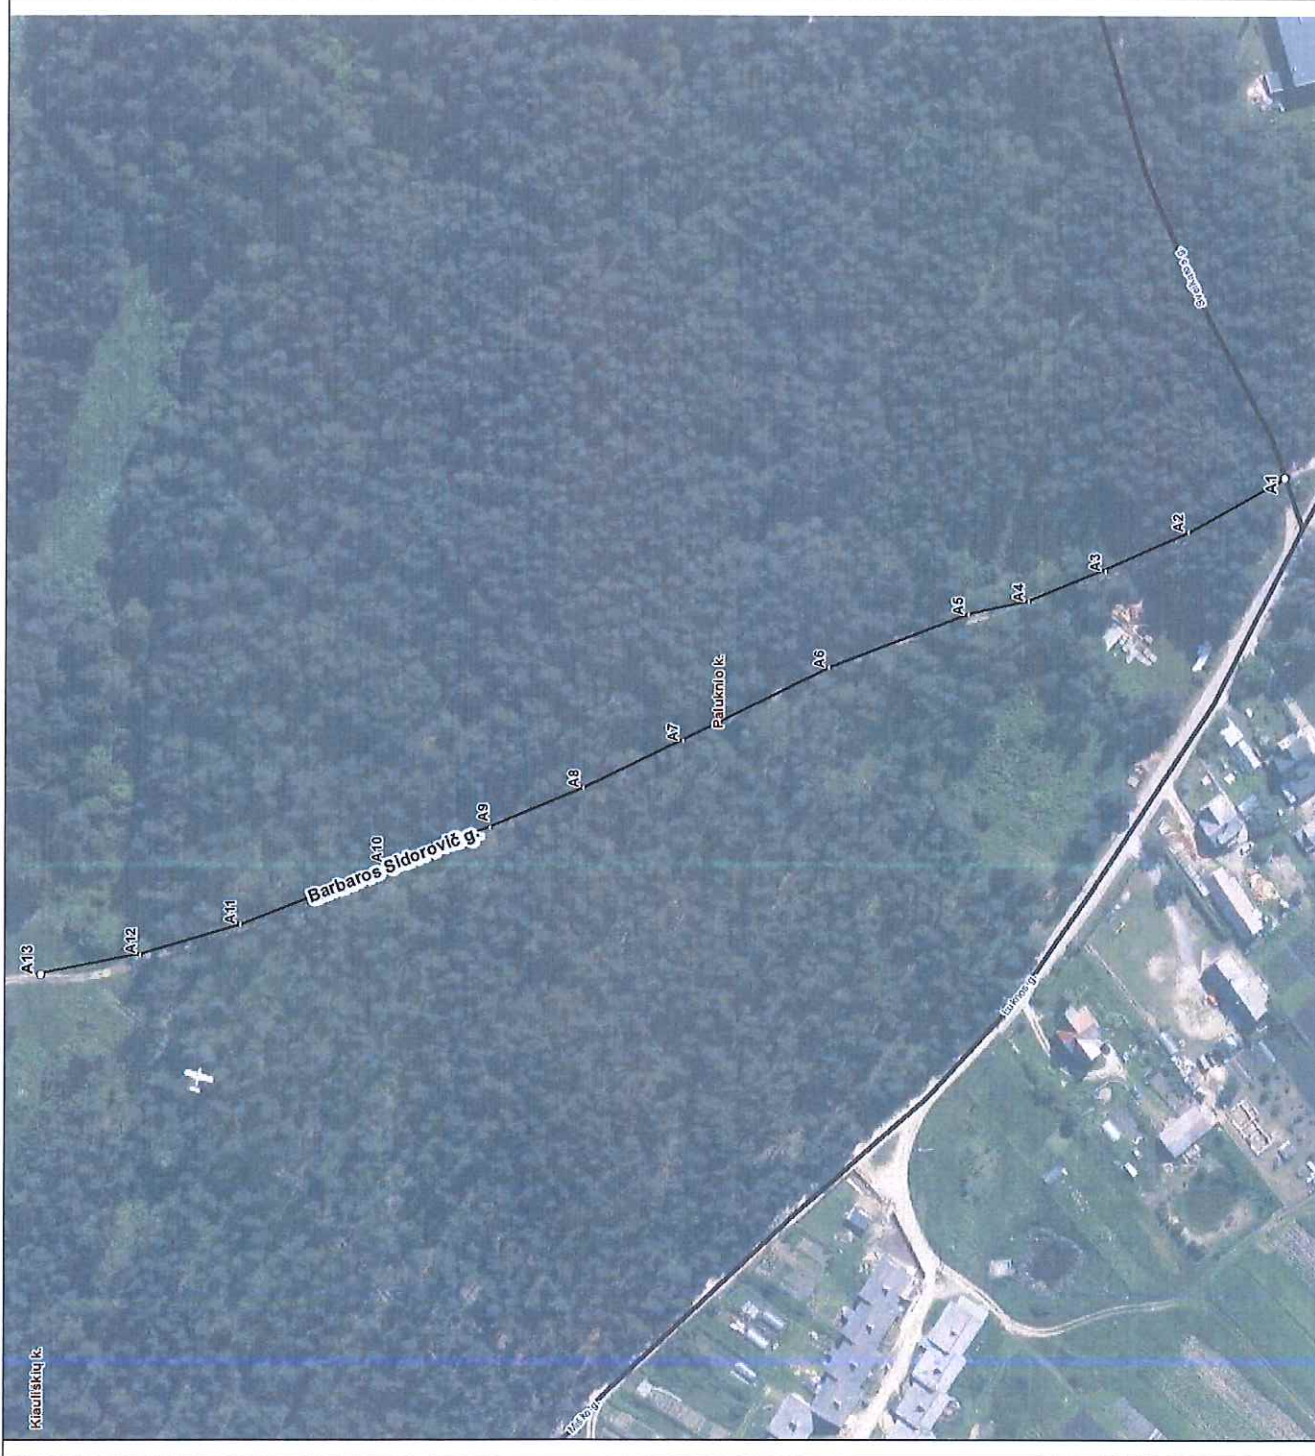

Kartografinis pagrindas		Ortofoto
Koordinatų nustatymo būdas		Grafinis
KOORDINACIŲ ŽINIARAŠTIS		
Nr. plane	X	Y
A1	6041484	563372
A2	6041513	563356
A3	6041538	563344
A4	6041561	563335
A5	6041579	563331
A6	6041621	563315
A7	6041665	563293
A8	6041695	563279
A9	6041723	563267
A10	6041755	563255
A11	6041798	563238
A12	6041828	563229
A13	6041858	563223