

Pilialaukio k. gatvių išdėstymo planas  
M 1:3500


Trakų rajono savivaldybės tarybos  
2019 m. gegužės 30 d. sprendimo Nr. \_\_\_\_\_  
1 priedas



Kartografinis pagrindas		Ortofoto	
Koordinatinių nustatymo būdas		Grafinis	
KOORDINACIŲ ŽINIARAŠTIS			
Nr. plane	X	Y	
A1	6053500	565971	
A2	6053502	565956	
A3	6053505	565874	
A4	6053507	565857	
A5	6053516	565826	
A6	6053560	565874	
B1	6053304	565607	
B2	6053302	565612	
B3	6053286	565692	
B4	6053273	565757	
B5	6053260	565816	
B6	6053241	565922	
B7	6053201	565926	
B8	6053061	565920	
B9	6053054	565920	
C1	6053497	565976	
C2	6053487	565972	
C3	6053302	565936	
C4	6053289	566043	
C5	6053274	566149	
C6	6053261	566247	
D1	6053447	566343	
D2	6053437	566343	
D3	6053275	566342	

**Bagdononių k. gatvių išdėstymo planas**  
**M 1:1500**

Trakų rajono savivaldybės tarybos  
 2019 m. gegužės 30 d. sprendimo Nr. \_\_\_\_\_  
 2019 m. gegužės 30 d. sprendimo Nr. \_\_\_\_\_  
 priedas

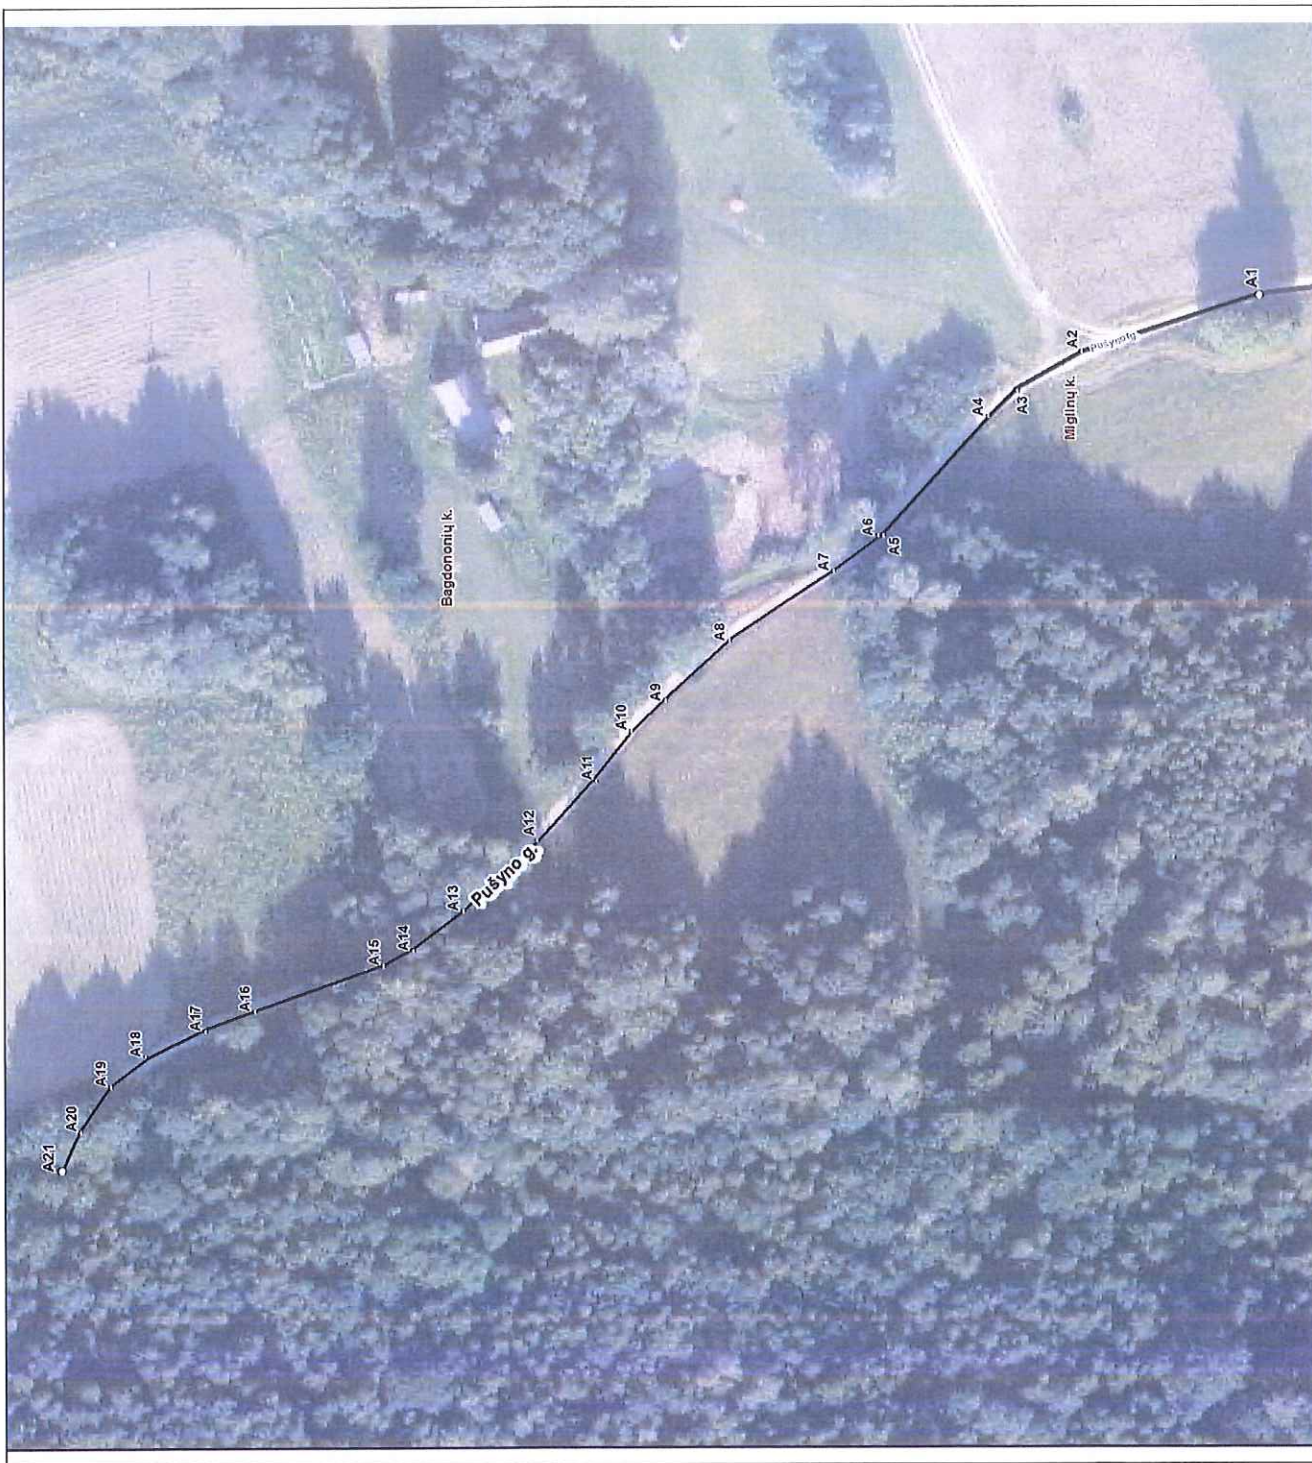

Kartografinis pagrindas		Ortofoto	
Koordinatų nustatymo būdas		Grafinis	
KOORDINAČIŲ ŽINIARAŠTIS			
Nr. plane	X	Y	
A1	6055890	544486	
A2	6055926	544475	
A3	6055939	544467	
A4	6055945	544462	
A5	6055966	544438	
A6	6055967	544438	
A7	6055976	544431	
A8	6055997	544417	
A9	6056010	544405	
A10	6056017	544399	
A11	6056024	544389	
A12	6056036	544377	
A13	6056051	544363	
A14	6056061	544355	
A15	6056067	544352	
A16	6056093	544343	
A17	6056103	544339	
A18	6056115	544334	
A19	6056122	544328	
A20	6056128	544319	
A21	6056132	544311	