

Meiriskių k. gatvių išdėstymo planas  
M 1:5000

Trakų rajono savivaldybės tarybos  
20 19 m. rugpjūtio 26 d. sprendimo Nr. \_\_\_\_\_  
1 priedas



Nr. plane	Koordinatų nustatymo būdas		Ortofono Grafinis
	X	Y	
A1	6064936	556329	KOORDINAČIŲ ŽINIARAŠTIS
A2	6064974	556362	
A3	6065007	556385	
A4	6065061	556415	
A5	6065102	556432	
A6	6065171	556454	
A7	6065286	556490	
A8	6065317	556497	
A9	6065443	556536	
A10	6065543	556567	
A11	6065637	556592	
A12	6065681	556601	
A13	6065747	556607	
A14	6065813	556605	
A15	6065865	556601	
B1	6065317	556497	
B2	6065325	556481	
B3	6065334	556466	
B4	6065343	556451	
B5	6065352	556439	
B6	6065361	556430	
B7	6065375	556419	
B8	6065396	556405	
B9	6065414	556392	
B10	6065439	556376	
B11	6065453	556367	
B12	6065466	556356	
B13	6065482	556342	
B14	6065498	556327	
B15	6065516	556310	
B16	6065524	556303	
B17	6065529	556296	
B18	6065534	556282	
B19	6065540	556264	
B20	6065546	556248	
B21	6065553	556236	
B22	6065561	556223	
B23	6065569	556205	
B24	6065582	556179	
B25	6065596	556155	
B26	6065612	556132	
B27	6065633	556101	
B28	6065652	556076	
B29	6065674	556047	
B30	6065692	556025	
B31	6065703	556011	
B32	6065715	555992	
B33	6065727	555972	
B34	6065740	555941	



Rykantų k. gatvių išdėstymo planas  
M 1:1500

Trakų rajono savivaldybės tarybos  
20 19 m. 11 28 2016 d. sprendimo Nr. \_\_\_\_\_  
priedas




Dokumentą parengė: DALIA DAUDAITE

Kartografinis pagrindas		Ortofoto	
Koordinatų nustatymo būdas		Grafinis	
KOORDINACIŲ ŽINARAŠTIS			
Nr. plane	X	Y	
A1	6064502	563634	
A2	6064509	563646	
A3	6064515	563658	
A4	6064534	563686	
A5	6064552	563714	
A6	6064575	563745	
A7	6064588	563765	
A8	6064594	563777	
A9	6064600	563799	



**Mamavio k. gatvių išdėstymo planas**  
**M 1:7500**

Trakų rajono savivaldybės tarybos  
 2019 m. gegužės 16 d. sprendimo Nr. \_\_\_\_\_  
 3 priedas

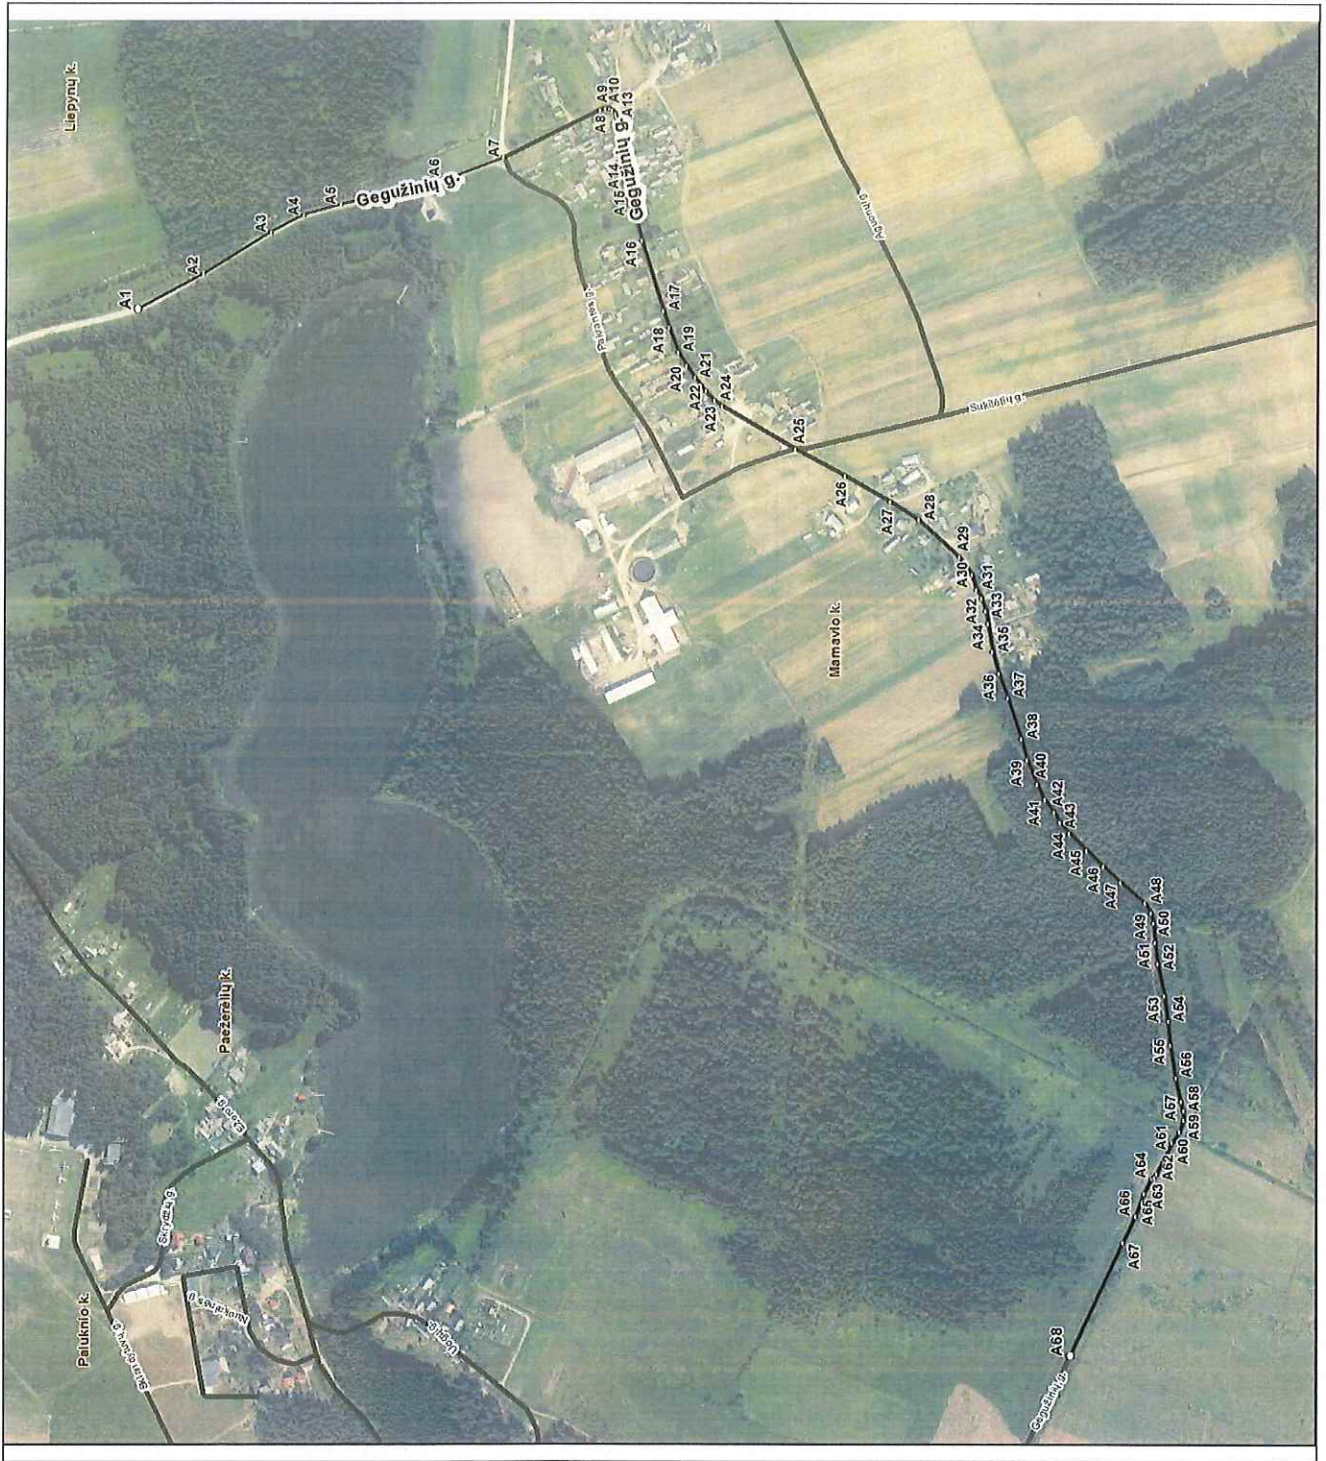

Dokumentą parengė: DALIA DAUDAITE

Kartografinis pagrindas		Ortofoto			
Koordinatinių nustatymo būdas		Grafinis			
KOORDINACIŲ ŽINIARAŠTIS					
Nr. plane	X	Y	Nr. plane	X	Y
A1	6038058	565293	A59	6036801	564227
A2	6037980	565335	A60	6036806	564313
A3	6037898	565385	A61	6036815	564300
A4	6037859	565405	A62	6036833	564263
A5	6037815	565418	A63	6036836	564259
A6	6037698	565444	A64	6036839	564258
A7	6037619	565474	A65	6036848	564240
A8	6037503	565530	A66	6036858	564213
A9	6037497	565532	A67	6036873	564181
A10	6037492	565531	A68	6036937	564046
A11	6037489	565529			
A12	6037485	565525			
A13	6037484	565521			
A14	6037475	565467			
A15	6037468	565434			
A16	6037453	565374			
A17	6037427	565291			
A18	6037420	565271			
A19	6037409	565242			
A20	6037399	565225			
A21	6037389	565211			
A22	6037376	565195			
A23	6037366	565184			
A24	6037357	565177			
A25	6037268	565126			
A26	6037209	565095			
A27	6037154	565063			
A28	6037120	565042			
A29	6037071	564998			
A30	6037055	564977			
A31	6037050	564959			
A32	6037044	564949			
A33	6037039	564933			
A34	6037036	564918			
A35	6037031	564885			
A36	6037023	564859			
A37	6037012	564830			
A38	6036996	564781			
A39	6036989	564756			
A40	6036977	564727			
A41	6036968	564709			
A42	6036957	564694			
A43	6036950	564682			
A44	6036939	564669			
A45	6036918	564649			
A46	6036897	564629			
A47	6036876	564610			
A48	6036847	564586			
A49	6036840	564574			
A50	6036837	564562			
A51	6036835	564539			
A52	6036832	564514			
A53	6036824	564475			
A54	6036819	564445			
A55	6036817	564417			
A56	6036810	564378			
A57	6036804	564350			
A58	6036801	564338			