

Žaidrių k. gatvių išdėstymo planas  
M 1:1500

Trakų rajono savivaldybės taryba  
2020 m. rugpjūtį 24 d. sprendimo Nr. \_\_\_\_\_  
1 priedas



Kartografinis pagrindas		Ortofoto	
Koordinatinių nustatymo būdas		Grafinis	
KOORDINACIŲ ŽINIARAŠTIS			
Nr. plane	X	Y	
A1	6054179	558021	
A2	6054158	558020	
A3	6054143	558020	
A4	6054126	558019	
A5	6054115	558018	
A6	6054106	558015	
A7	6054093	558008	
A8	6054082	557999	
A9	6054067	557990	
A10	6054047	557976	
A11	6054016	557956	
A12	6053998	557946	
A13	6053984	557932	
A14	6053969	557917	
A15	6053958	557908	
A16	6053946	557899	
A17	6053932	557889	
A18	6053917	557878	
A19	6053906	557870	
A20	6053895	557863	
A21	6053874	557858	
A22	6053867	557856	
A23	6053861	557856	
A24	6053828	557857	
B1	6054083	558253	
B2	6054075	558244	
B3	6054062	558230	
B4	6054047	558214	
B5	6054042	558209	
B6	6054034	558207	
B7	6054006	558203	
B8	6054001	558201	
B9	6053989	558195	
B10	6053958	558171	
B11	6053919	558140	
B12	6053874	558105	



**Baušiškių k. gatvių išdėstymo planas**  
**M 1:7500**

Trakų rajono savivaldybės taryba  
 20\_\_ m. \_\_\_\_\_ d. sprendimo Nr. \_\_\_\_\_  
 priedas



Kartografinis pagrindas		Ortofoto			
Koordinatinių nustatymo būdas		Grafinis			
KOORDINACIŲ ŽINIARAŠTIS					
Nr. plane	X	Y	Nr. plane		
A1	6046853	561707	B10	6046215	561870
A2	6046852	561728	B11	6046182	561855
A3	6046854	561751	C1	6046451	561286
A4	6046861	561782	C2	6046443	561289
A5	6046866	561810	C3	6046423	561296
A6	6046874	561835	C4	6046415	561302
A7	6046880	561864	C5	6046405	561311
A8	6046894	561912	C6	6046392	561320
A9	6046904	561942	C7	6046380	561329
A10	6046907	561966	C8	6046369	561342
A11	6046912	561982	C9	6046346	561371
A12	6046918	561997	C10	6046329	561397
A13	6046924	562010	C11	6046314	561421
A14	6046925	562028	C12	6046305	561442
A15	6046930	562048	C13	6046297	561460
A16	6046937	562071	C14	6046294	561477
A17	6046944	562094	C15	6046294	561494
A18	6046952	562132	C16	6046297	561513
A19	6046963	562165	C17	6046302	561532
A20	6046971	562195	C18	6046303	561571
A21	6046974	562214	C19	6046295	561605
A22	6046974	562233	C20	6046286	561632
A23	6046973	562250	C21	6046281	561654
A24	6046966	562269	C22	6046279	561669
A25	6046961	562287	C23	6046279	561685
A26	6046962	562300	C24	6046281	561698
A27	6046968	562314	C25	6046291	561726
A28	6046976	562330	C26	6046310	561774
A29	6046987	562346	C27	6046335	561831
A30	6046992	562359	C28	6046354	561870
A31	6046994	562372	C29	6046358	561876
A32	6046992	562393	C30	6046373	561891
A33	6046989	562418	C31	6046397	561900
A34	6046985	562453	C32	6046410	561903
A35	6046983	562494	C33	6046435	561909
A36	6046982	562510	C34	6046455	561922
A37	6046978	562566	C35	6046481	561940
A38	6046973	562646	C36	6046501	561957
A39	6046970	562673	C37	6046510	561966
A40	6046969	562707	C38	6046517	561976
A41	6046966	562726	C39	6046526	561996
A42	6046966	562751	C40	6046535	562014
A43	6046968	562771	C41	6046537	562030
A44	6046992	562855	C42	6046539	562066
A45	6046999	562878	C43	6046542	562088
A46	6047016	562919	C44	6046547	562112
A47	6047031	562956	C45	6046554	562136
A48	6047038	562976	C46	6046562	562161
A49	6047042	562999	C47	6046566	562185
B1	6046373	561891	C48	6046569	562217
B2	6046355	561893	C49	6046570	562252
B3	6046337	561897	C50	6046574	562266
B4	6046323	561898	C51	6046581	562282
B5	6046306	561899	C52	6046597	562308
B6	6046282	561898	C53	6046616	562333
B7	6046258	561894	C54	6046633	562357
B8	6046235	561882			
B9	6046222	561875			



Pilialaukio k. gatvių išdėstymo planas  
M 1:3500

Trakų rajono savivaldybės taryba  
2010 m. vasario 19 d. sprendimo Nr. \_\_\_\_\_  
priedas




Kartografinis pagrindas		Ortofoto
Koordinatų nustatymo būdas		Grafinis
KOORDINACIŲ ŽINIARAŠTIS		
Nr. plane	X	Y
A1	6054568	566138
A2	6054547	566149
A3	6054482	566110
A4	6054411	566065
A5	6054385	566054
A6	6054364	566046
A7	6054297	566036
A8	6054244	566022
A9	6054203	565999
A10	6054125	565956
A11	6054089	565932
A12	6054052	565902
A13	6054004	565859
A14	6053989	565851
A15	6053955	565836
A16	6053908	565823
A17	6053831	565794
A18	6053787	565778
A19	6053759	565764
A20	6053693	565720
A21	6053690	565710



Mikniškių k. gatvių išdėstymo planas  
M 1:1500

Trakų rajono savivaldybės taryba  
2018 m. vasaryp 24 d. sprendimo Nr. 4  
priedais

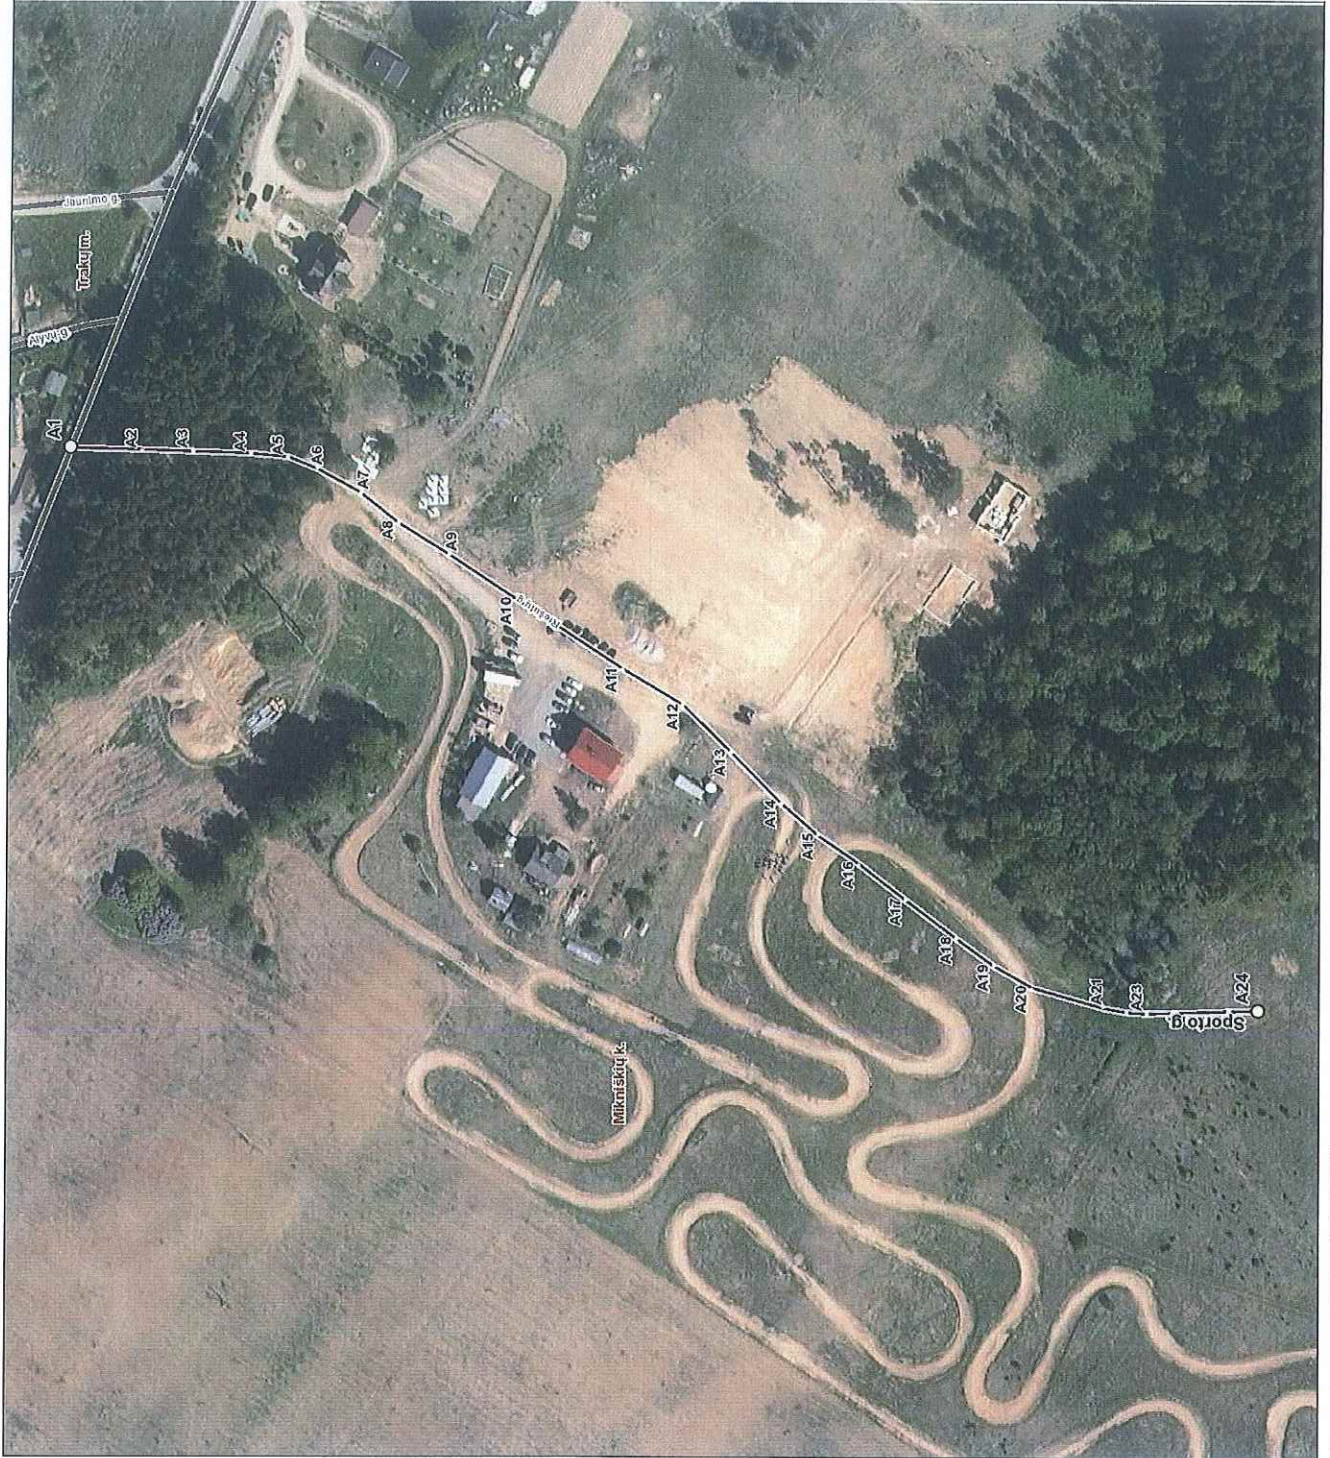

Nr. plane	Kartografinis pagrindas		Ortofoto
	X	Y	
A1	6054179	558021	KOORDINACIŲ ŽINIARAŠTIS
A2	6054158	558020	
A3	6054143	558020	
A4	6054126	558019	
A5	6054115	558018	
A6	6054106	558015	
A7	6054093	558008	
A8	6054082	557999	
A9	6054067	557990	
A10	6054047	557976	
A11	6054016	557956	
A12	6053998	557946	
A13	6053984	557932	
A14	6053969	557917	
A15	6053958	557908	
A16	6053946	557899	
A17	6053932	557889	
A18	6053917	557878	
A19	6053906	557870	
A20	6053895	557863	
A21	6053874	557858	
A22	6053867	557856	
A23	6053861	557856	
A24	6053828	557857	