

Trakų miesto
ŽIEDINĖS
SANKRYŽOS
prie autobusų stoties ir
jos prieigų

APŽELDINIMO
SCHEMA (projektas)



Turinys

1. Aiškinamasis raštas	L--1
2. Želdinimo zonų schema M1:1000	L--2
3. Zonos 'A' želdinimas M1:100	L--3
4. Zonos 'A' augalų grupių plotai M1:100	L--4
5. Zonos 'B' želdinimas M1:100	L--5
6. Zonos 'B' augalų grupių plotai M1:100	L--6
7. Zonos 'C' želdinimas M1:250	L--7
8. Zonos 'D' želdinimas M1:250	L--8
9. Zonos 'E' želdinimas M1:250	L--9
10. Vizualizacija	L--10
11. Augalų žiniaraščiai (zona 'A')	L--11
12. Augalų spalvos (zona 'A')	L--12-15
13. Augalų žiniaraščiai (zona 'B')	L--16
14. Augalų spalvos (zona 'B')	L--17-18
15. Augalų žiniaraščiai (zona 'C', 'D', 'E')	L--19

Aiškinamasis raštas

Šios projektinės schemos tikslas– parengti Trakų žiedinės sankryžos ir jos prieigų želdinimo sprendinius.

Pagrindinė idėja: žiedinė sankryža įsikūrusi buvusios protakos tarp Totoriškių ir Lukos ežerų vietoje, tad jos apželdinimu siekiama paženklinoti beveik prarastą vietos gamtišką tapatybę.

Po žiedinės sankryžos rekonstrukcijos jos žalioji plotas sumažėjo šešis kartus ir tėra tik 222m² dydžio. Siekiant vientisumo, pasirinktas ištisinio apželdinimo modelis (zona „A“). Dalis sodinamų augalų – artimi Trakų apylinkėse augantiems (pušys, kiečiai, linarijos). Kiti – svetimžemiai žolynai – gerai prisitaikę prie vietos sąlygų. Pasirinktas mėlynas (žydėjimo) spalvinis sprendimas vizualiai jungia ežerus. Iš trijų žiedo apžvalgos pusių formuojami trys skirtingi jo pavidalai.

Prie riboženkliai su Trakų herbu girdimi Bernardinų vienuolyno atgarsiai. Čia sodinamos rūtos lelijos linai (zona „B“). Jie papildomi mėlyno atspalvio šalvijais. Už riboženkliai sodinama geltonžiedė sedula.

Žiedo aplinkoje, prie ežero, esamus pakrantės maldus papildo kemero grupė (zona „C“), o zonoje „D“ prie autobusų stoties atsiranda miskančių plotai.

Zonoje „E“ Gedimino g-vės šlaite taikomos „akupunktūrinės“ priemonės: formuojamas žalioji vizualinis barjeras. Juo siekiama „pridengti“ mažaverčius pastatus, matomus per proparšą tarp želdinių. Todėl sujungiant esamas nutolusias alyvų grupes, šlaito viršus tarp Gedimino ir M. Riomerio gatvių apsodinamas alyvomis ir totoriniais klevais.


Šiuo projektu numatoma ir perspektyvinė lokali pėsčiųjų jungtis -laiptai tarp Gedimino ir M. Riomerio gatvių. Ji sutrumpintų kelionę į miesto centrą bent dešimties sodybų gyventojams. Tokios jungtis būdingos Trakams.

Kraštovaizdžio architektė




Aurelija Lozuraitienė

Totoriškių ež.

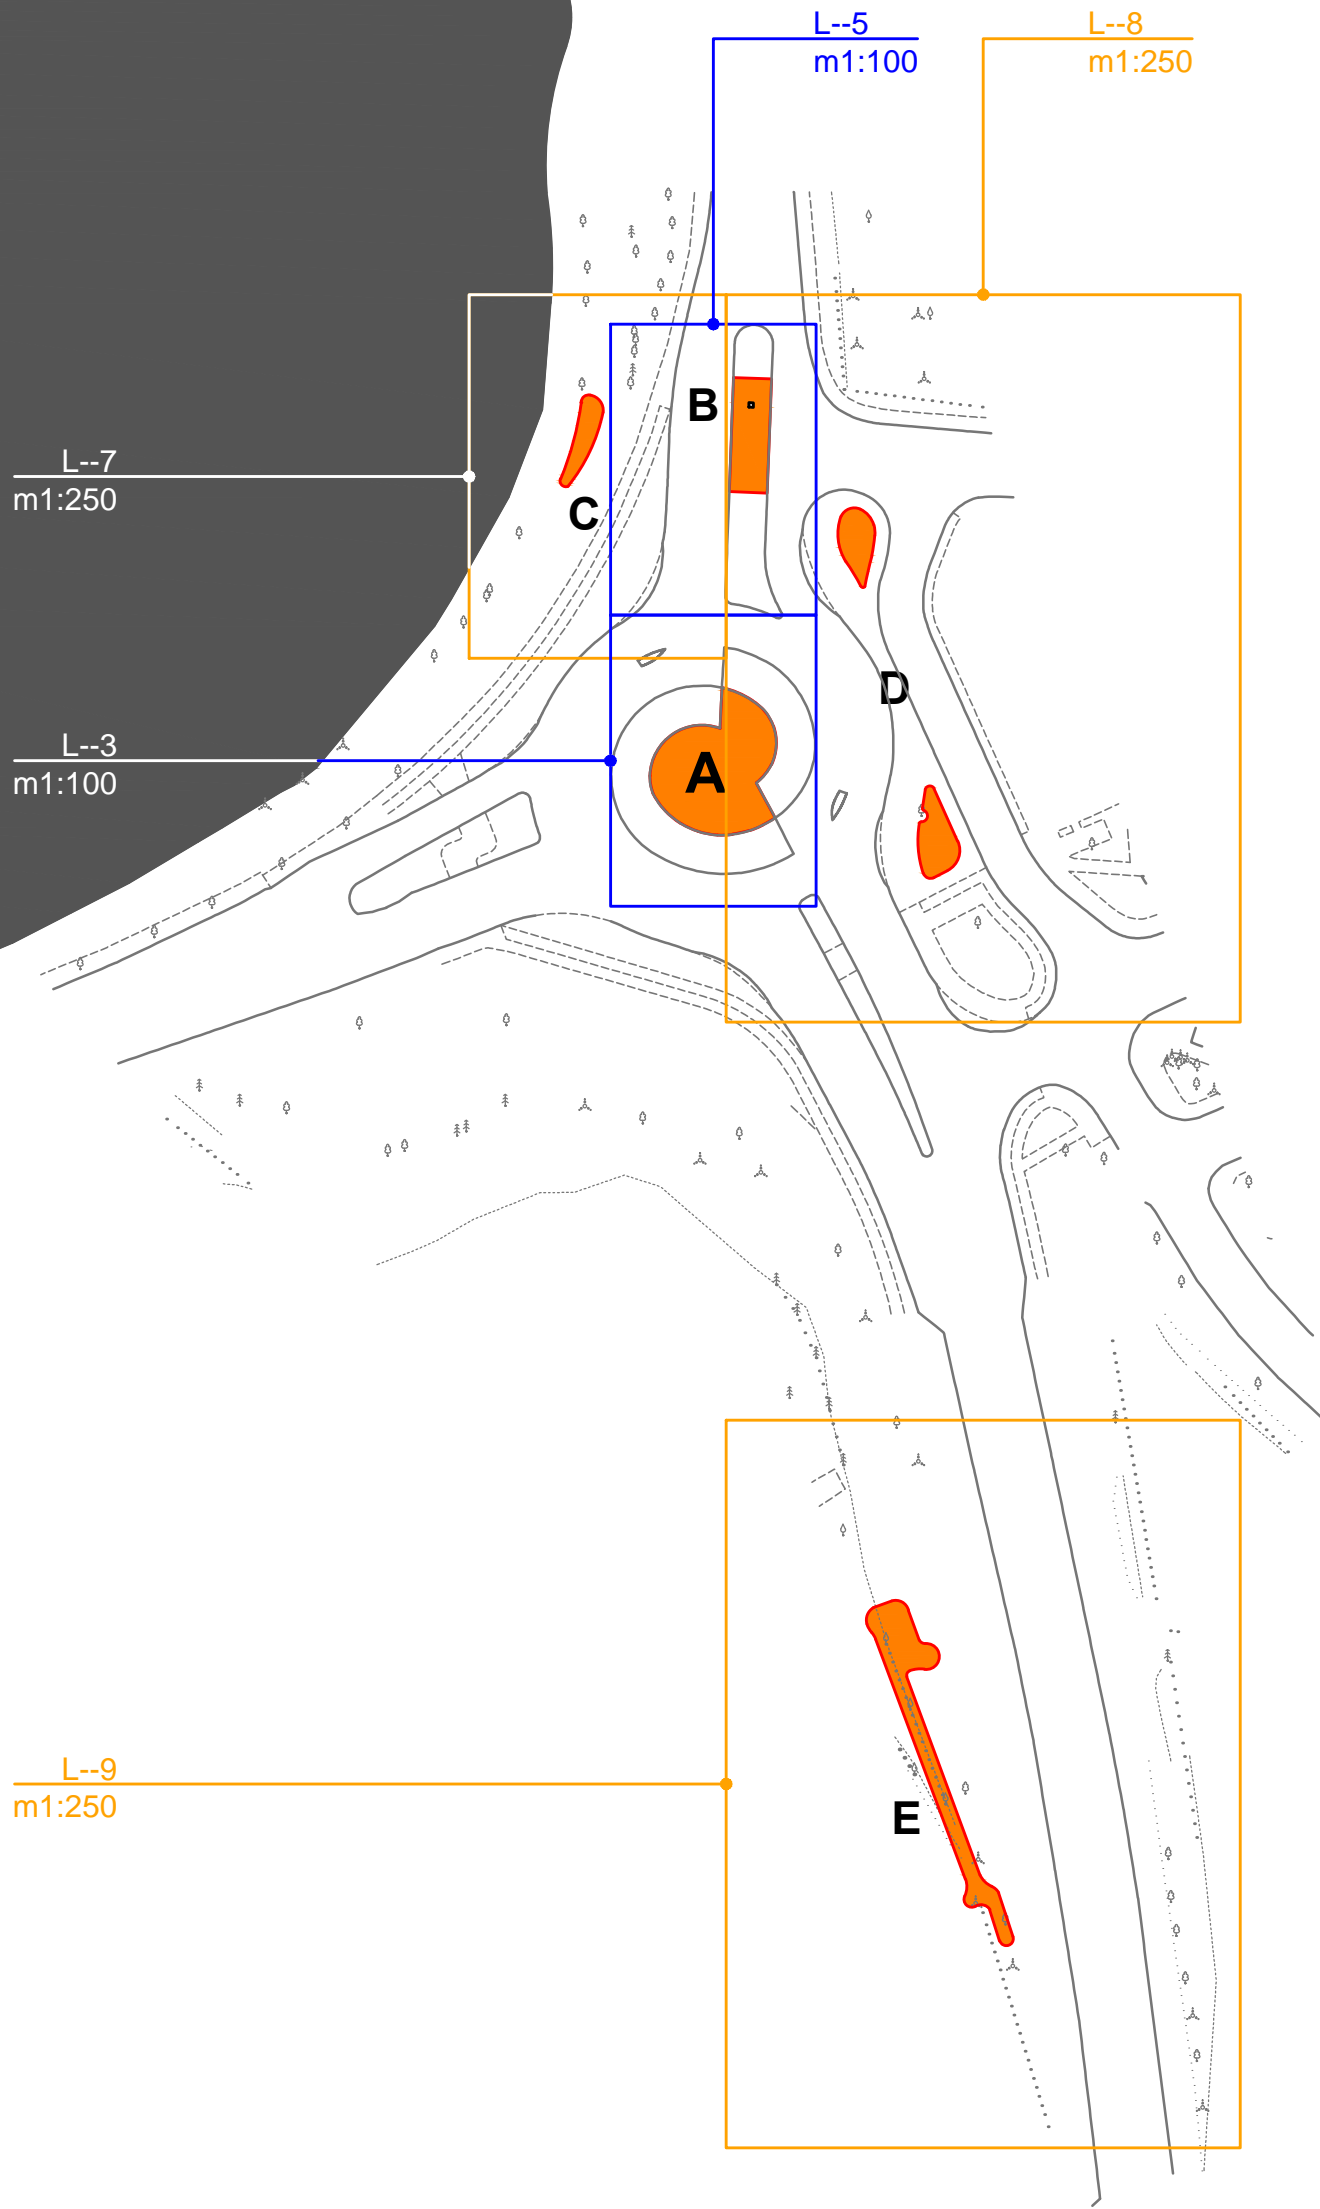

Sutartiniai žymėjimai

- želdinimo zona
- A** zonos žymėjimas
- L--3 lapo numeris
m1:100 mastelis

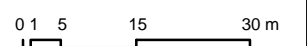
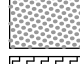





	ŽPRV Atestato Nr.	A. Lozuraitienės Individuali veikla Pažyma Nr. 564702			Trakų miesto žiedinės sankryžos prie autobusų stoties ir jos prieigų APŽELDINIMO SCHEMA (projektas)		
	30	PDV	A. Lozuraitienė	2019-10	BRĖŽINYS : Želdinimo zonų schema M 1:1000		Laida 0
	PP	UŽSAKOVAS: Trakų rajono savivaldybės administracija			Brėžinio indeksas T-2019-10-PP-Z-2		Lapas 2
							Lapų 10

Zonos 'A' augalų sąrašas

Nr.	Augalo pav. lietuviškai	Augalo pav. lotyniškai	Vazonas (aukštis)	Vnt./m2	Kiekis, vnt.
1	Rudgrūdėlė visžalė	Iberis sempervirens 'Appen Etz'	C2	9	57
2	Notra vinotoji	Stachys byzantina 'Heien von Stein'	C2	12	167
3	Vilkdalgis mažasis	Iris pumila 'Azurea'	C2	12	46
4	Snaputis 'Rozanne'	Geranium 'Rozanne'	C2	4	41
5	Linus daugiametis	Linum perenne 'Blue Sapphire'	C2	12	32
6	Šalavijas gojūnis	Salvia nemarosa 'Caradonna'	C2	9	89
7	Lendrūnas smailiažiedis	Calamagrostis acutiflora 'Karl Foerster'	C2	3	27
8	Kietis baltasis	Artemisia ludoviciana 'Valerie Finnis'	C2	6	52
9	Veronikūnas virgininis	Veronicastrum virginicum 'Lavandertum'	C2	4	32
10	Mėltas rudeninis	Sesleria autumnalis	C2	9	251
11	Miskantus aukštasis	Miscanthus Giganteus	C2	1	4
12	Miskantus kininis	Miscanthus sinensis 'Malepartus'	C2	2	49
13	Kalimeris	Kalimeris incisa 'Blue star'	C2	6	10
14	Astras pirėninis	Aster pyrenaicus 'Lutetia'	C2	6	10
15	Cefalarija didžioji	Cephalaria gigantea	C2	2	5
16	Rudbekija vešioji	Rudbeckia nitida 'Herbstsonne'	C2	3	15
17	Patrinija	Patrinia scabiosifolia	C2	4	20
18	Mėlesas paprastasis	Perovskia atriplicifolia 'Blue Spire'	C2	6	68
19	Katžolė faseno	Nepeta fassenii 'Walker's Low'	C2	6	76
20	Vilkdalgis mažasis	Iris pumila 'Manhattan Blue'	C2	12	18
21	Astras 'Raydon's Favorite'	Aster oblongifolius 'Raydon's Favorite'	C2	4	19
22	Astras 'Lady in Black'	Aster lateriflorus 'Lady in Black'	C2	5	14
23	Astras širdžialapis	Aster cordifolius 'Little Carlow'	C2	4	13
24	Anafalis trigysilis	Anaphalis triplinervis 'Sommerschnee'	C2	9	34
25	Drebūnas	Sporobolus heterolepis	C2	4	61
26	Laibenis uolinis	Alysum saxatile compactum 'Goldkugel'	C2	12	48
27	Karpažolė spalvotoji	Euphorbia polychroma	C2	5	20
28	Rudbekija žėrinčioji	Rudbeckia fulgida 'Goldstrum'	C2	9	50
29	Vilkdalgis mažasis	Iris pumila 'Yellow'	C2	12	28
30	Českakas	Allium spaerocephalon		20	200
31	Pušis paprastoji	Pinus sylvestris	2m	1	2


Sutartiniai žymėjimai

$\frac{31}{1}$ augalo Nr. sąraše
 augalų sk. grupėje
 Patrinijų (Nr.17) grupelės
 žvirgždo fr.16-32 danga
 žievės mulčio danga
 nukreipiantieji kelio ženklai (esami)

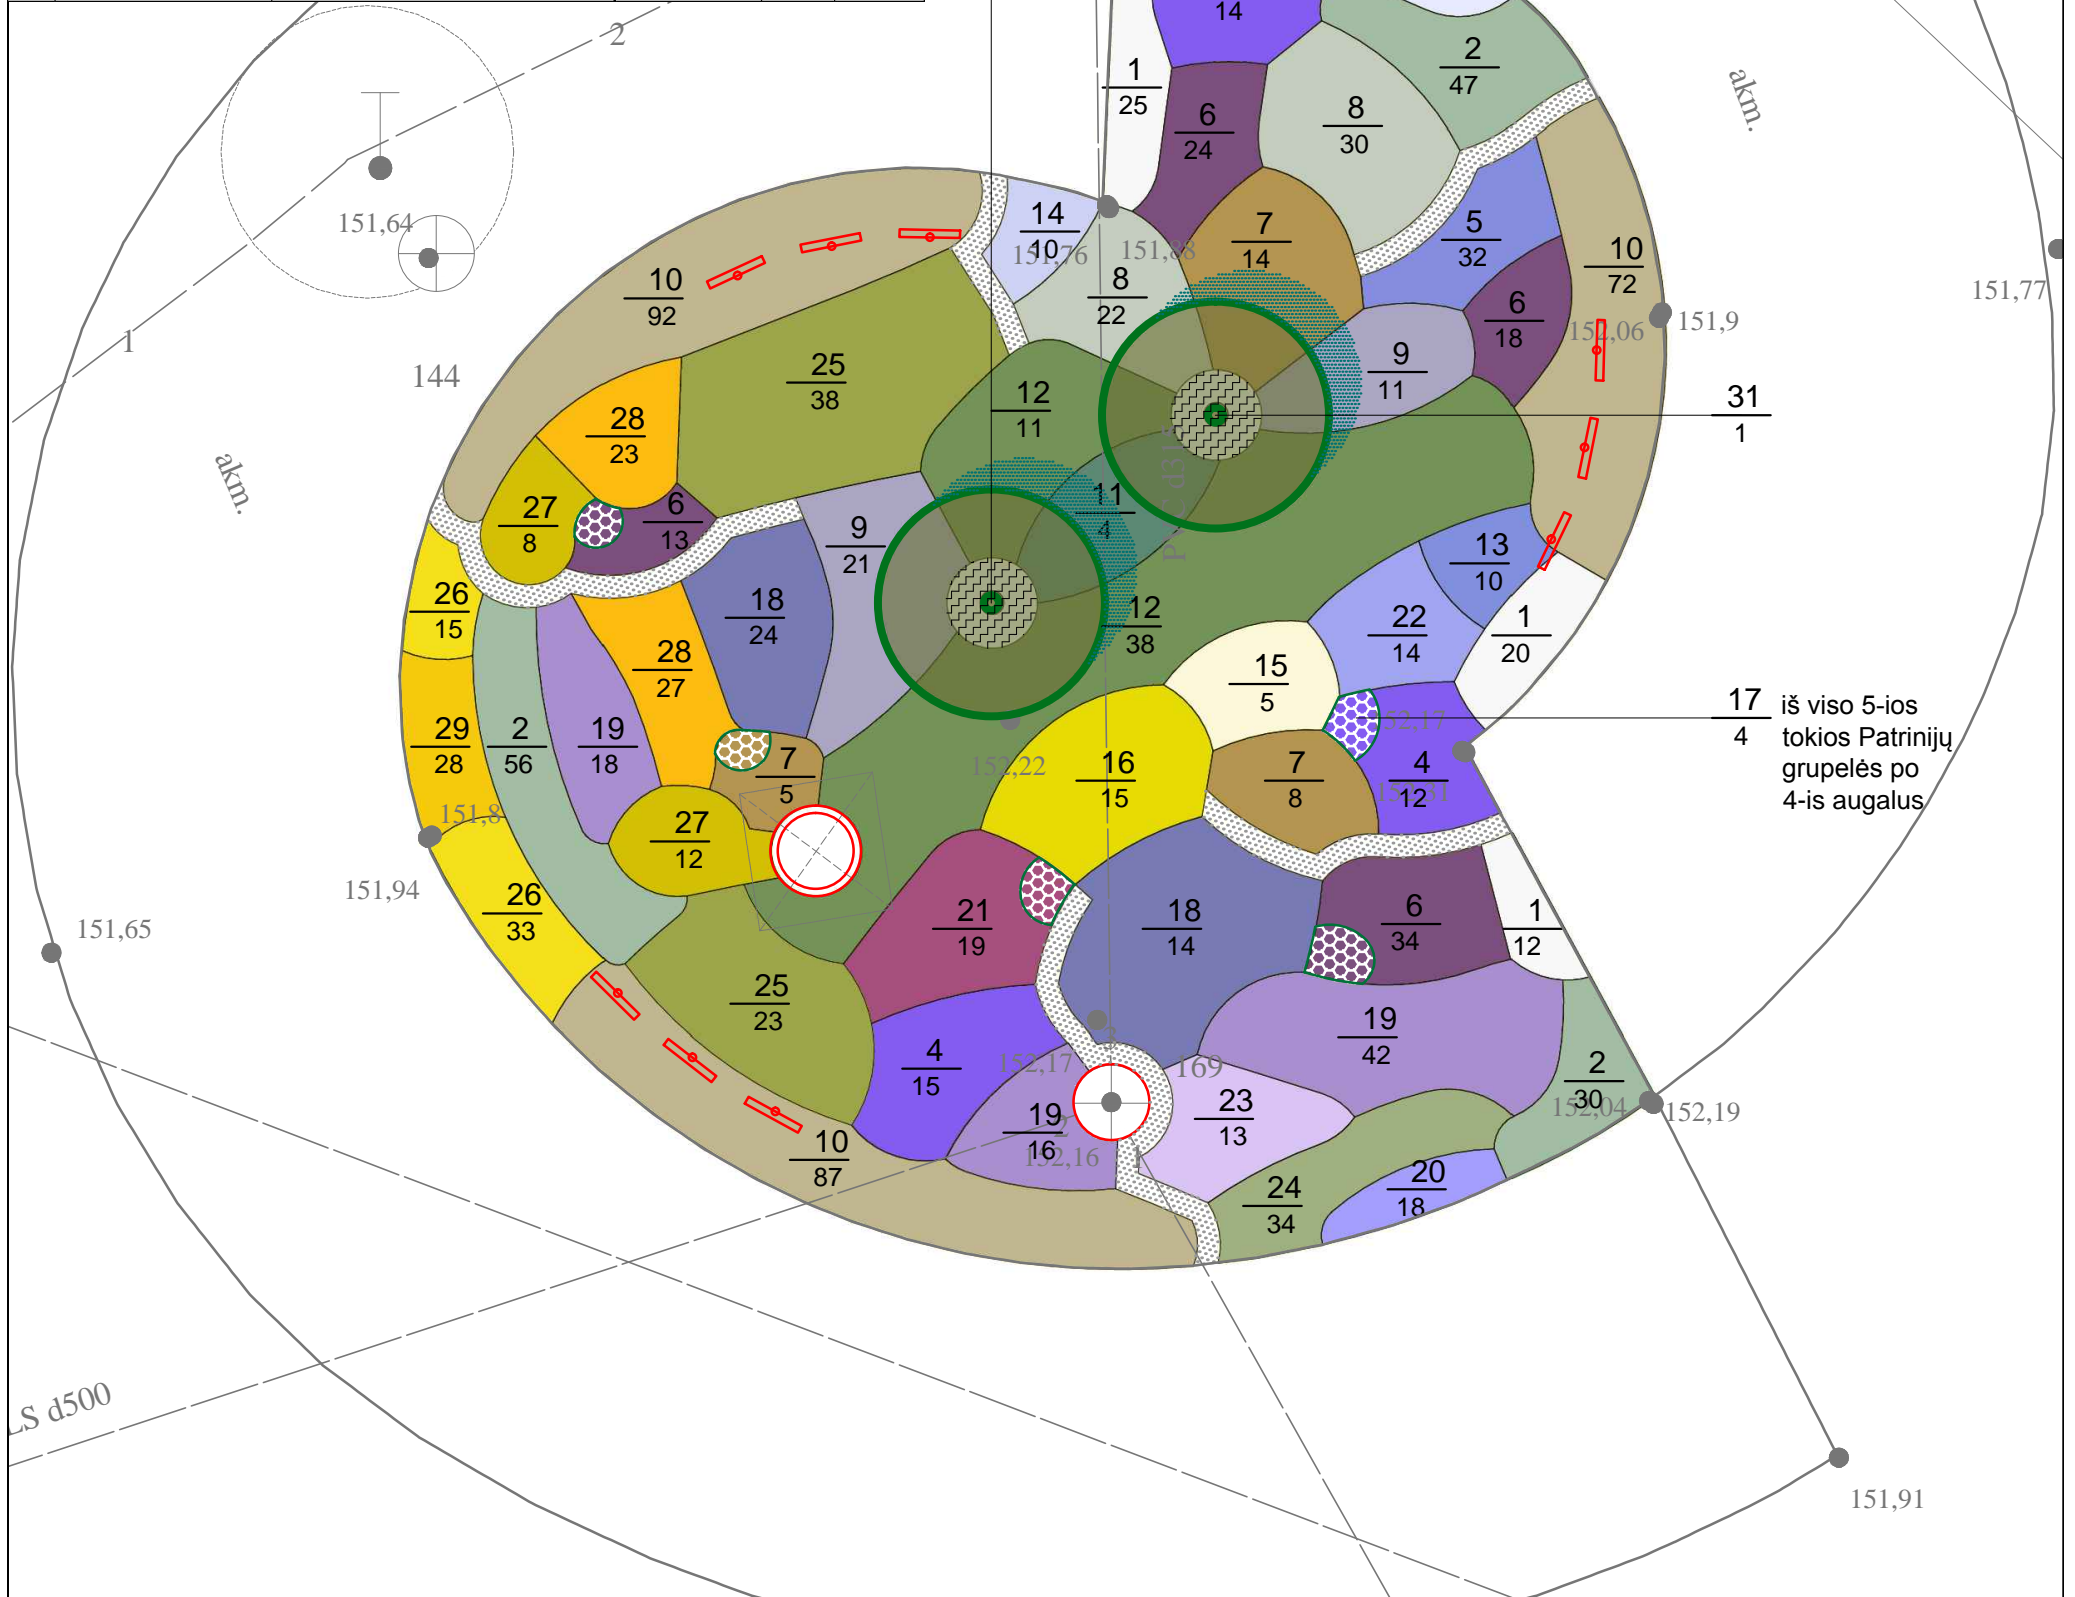

17 iš viso 5-ios tokios Patrinijų grupelės po 4-is augalus

ŽPRV Atestato Nr.	A. Lozuraitienės Individuali veikla Pažyma Nr. 564702			Trakų miesto žiedinės sankryžos prie autobusų stoties ir jos prieigų APŽELDINIMO SCHEMA (projektas)		
30	PDV	A. Lozuraitienė	2019-10	BRĖŽINYS : Zonos 'A' želdinimas. M1:100		
PP	UŽSAKOVAS: Trakų rajono savivaldybės administracija			Brėžinio indeksas	Lapas	Lapų
				T-2019-10-PP-Z-3	3	1

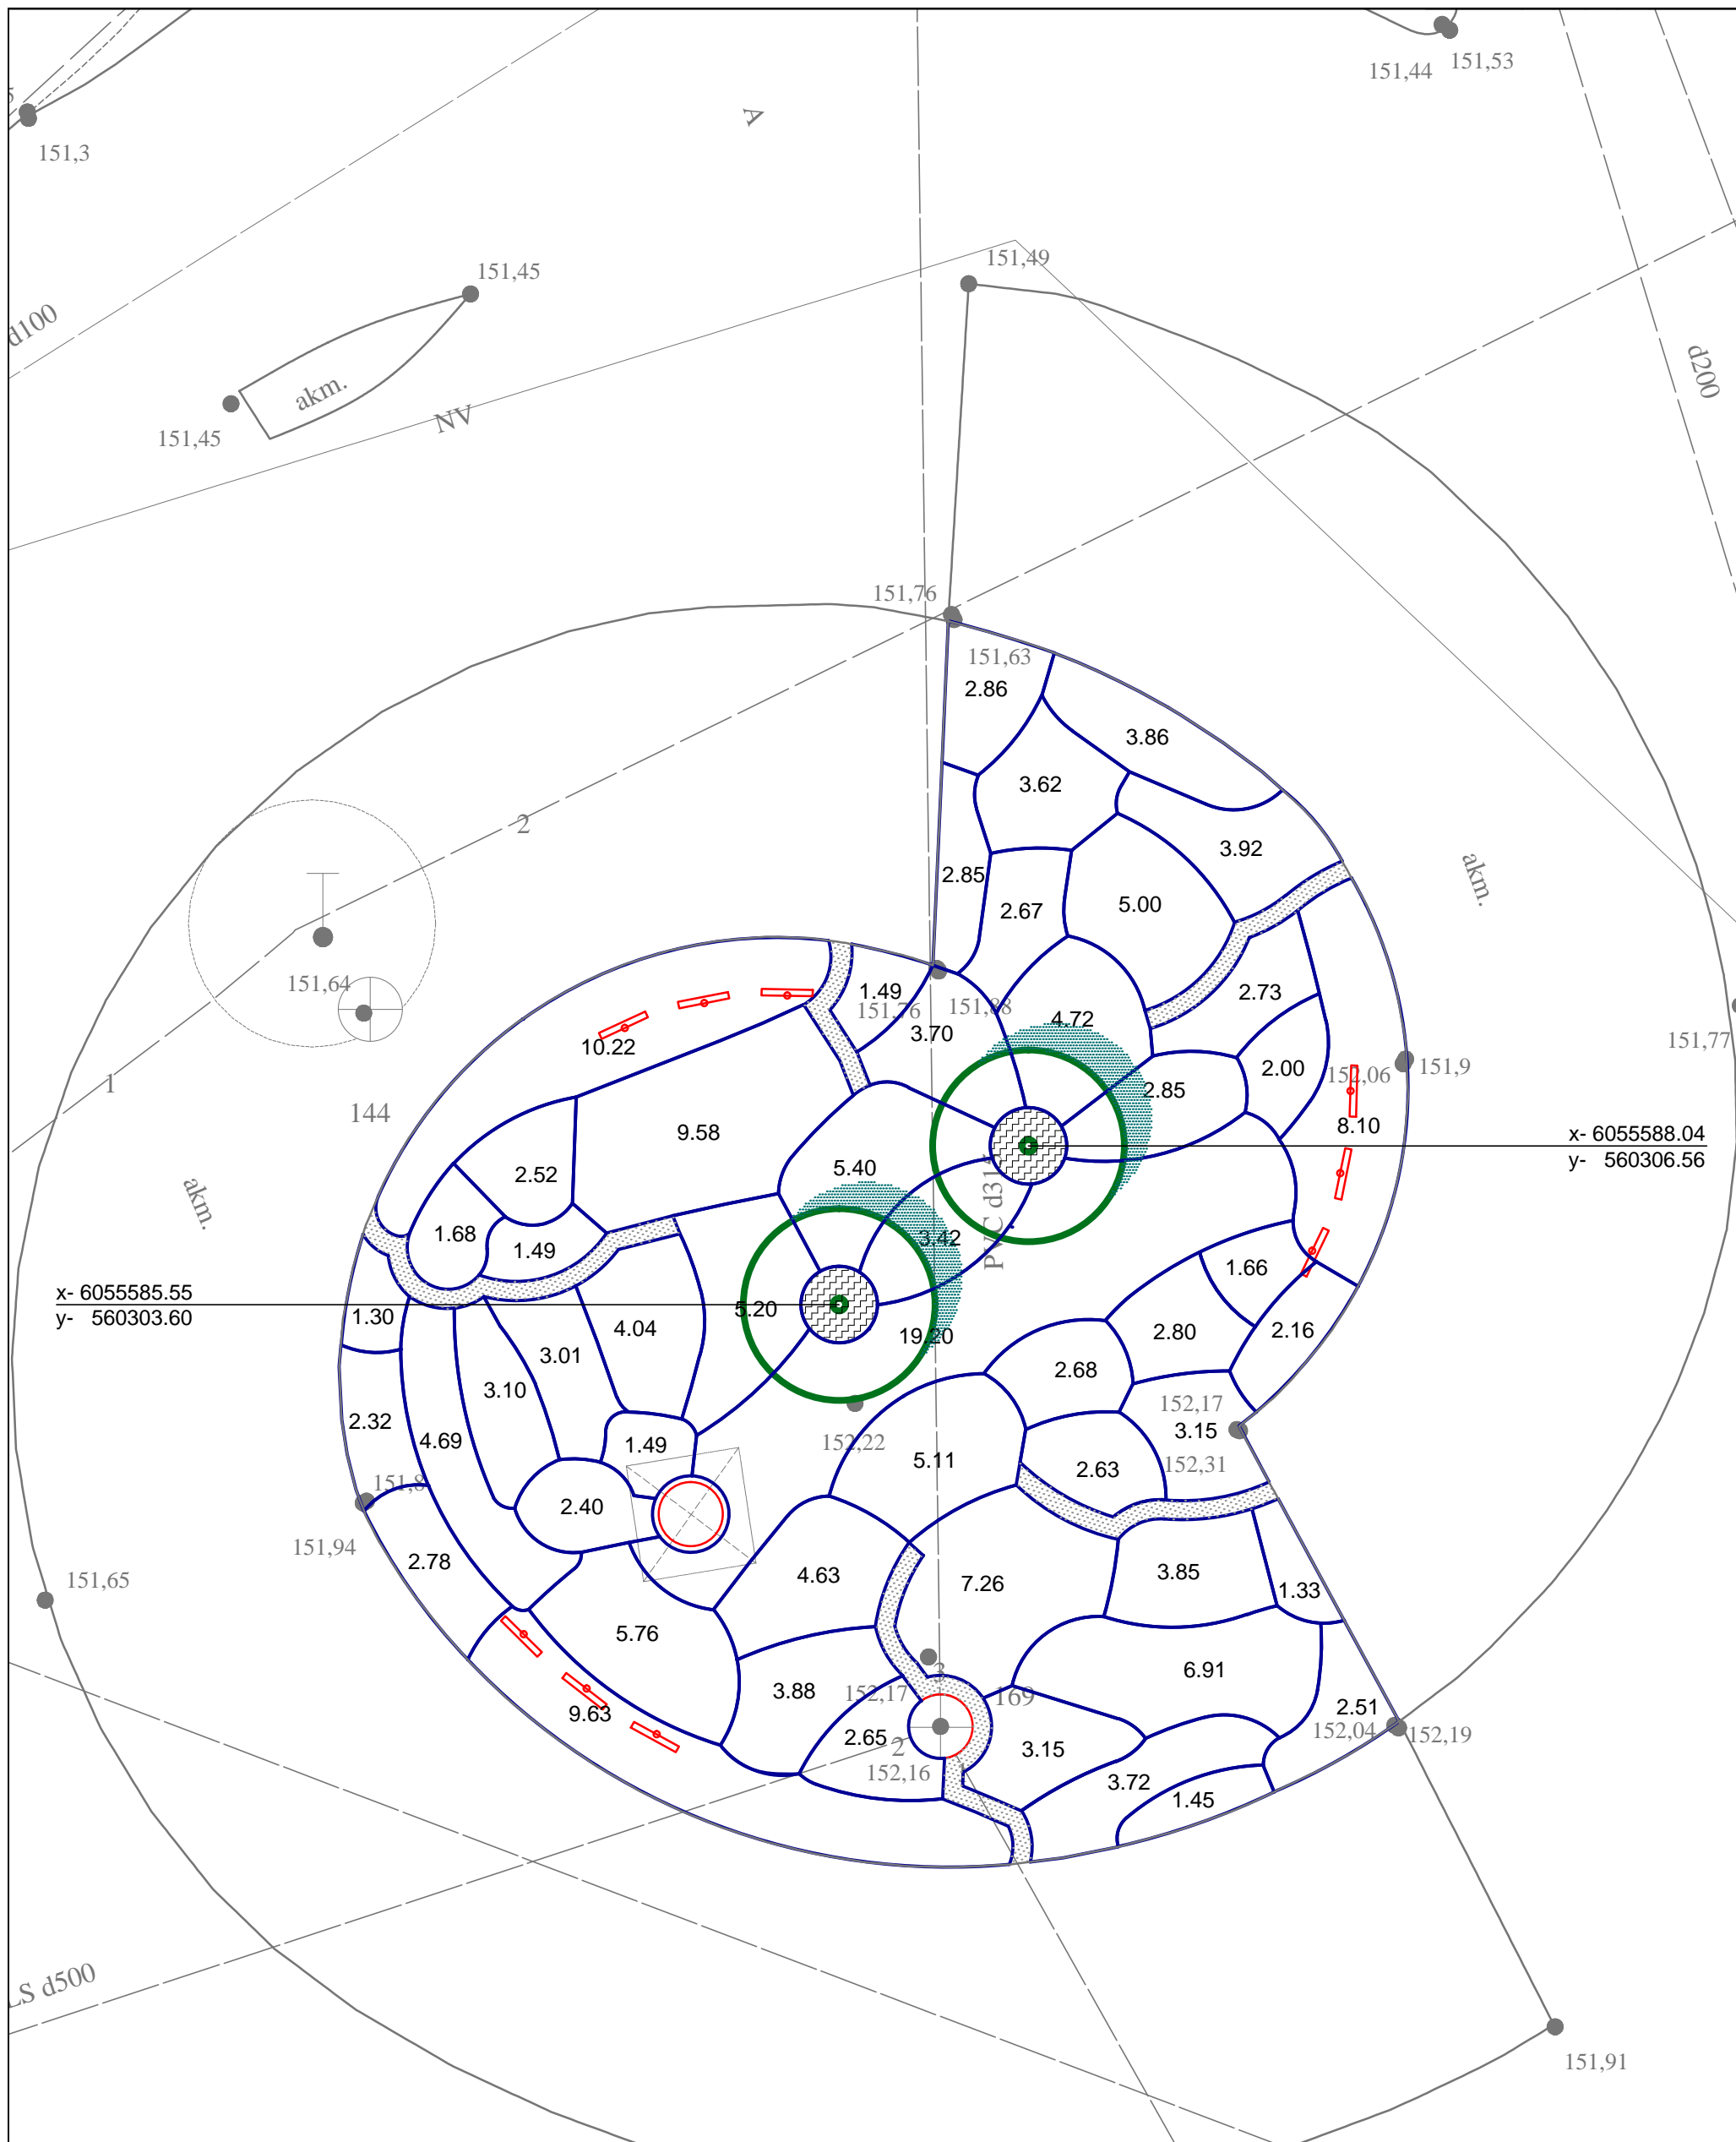

Pastabos


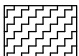
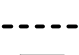

● 151,64
 1. Sodinamų augalų nužymėjimas vietoje atliekamas pagal koordinuoto DWG failo duomenis. Būtina autorinė priežiūra.


● 151,67

ŽPRV Atestato Nr.	A. Lozuraitienės Individuali veikla Pažyma Nr. 564702			Trakų miesto žiedinės sankryžos prie autobusų stoties ir jos prieigų APŽELDINIMO SCHEMA (projektas)		
30	PDV	A. Lozuraitienė	2019-10	BRĖŽINYS : Zonos 'A' augalų grupių plotai, nužymėjimas. M1:100		Laida 0
PP	UŽSAKOVAS: Trakų rajono savivaldybės administracija			Brėžinio indeksas T-2019-10-PP-Z-4		Lapas 4 Lapų 1

Sutartiniai žymėjimai

31 augalo Nr. sąrašas
1 augalų sk. grupė

-  žvirgždo fr.16-32 danga
-  žievės mulčio danga
-  dangų atskyrimai plastikiniu bortu
-  Trakų riboženkliis

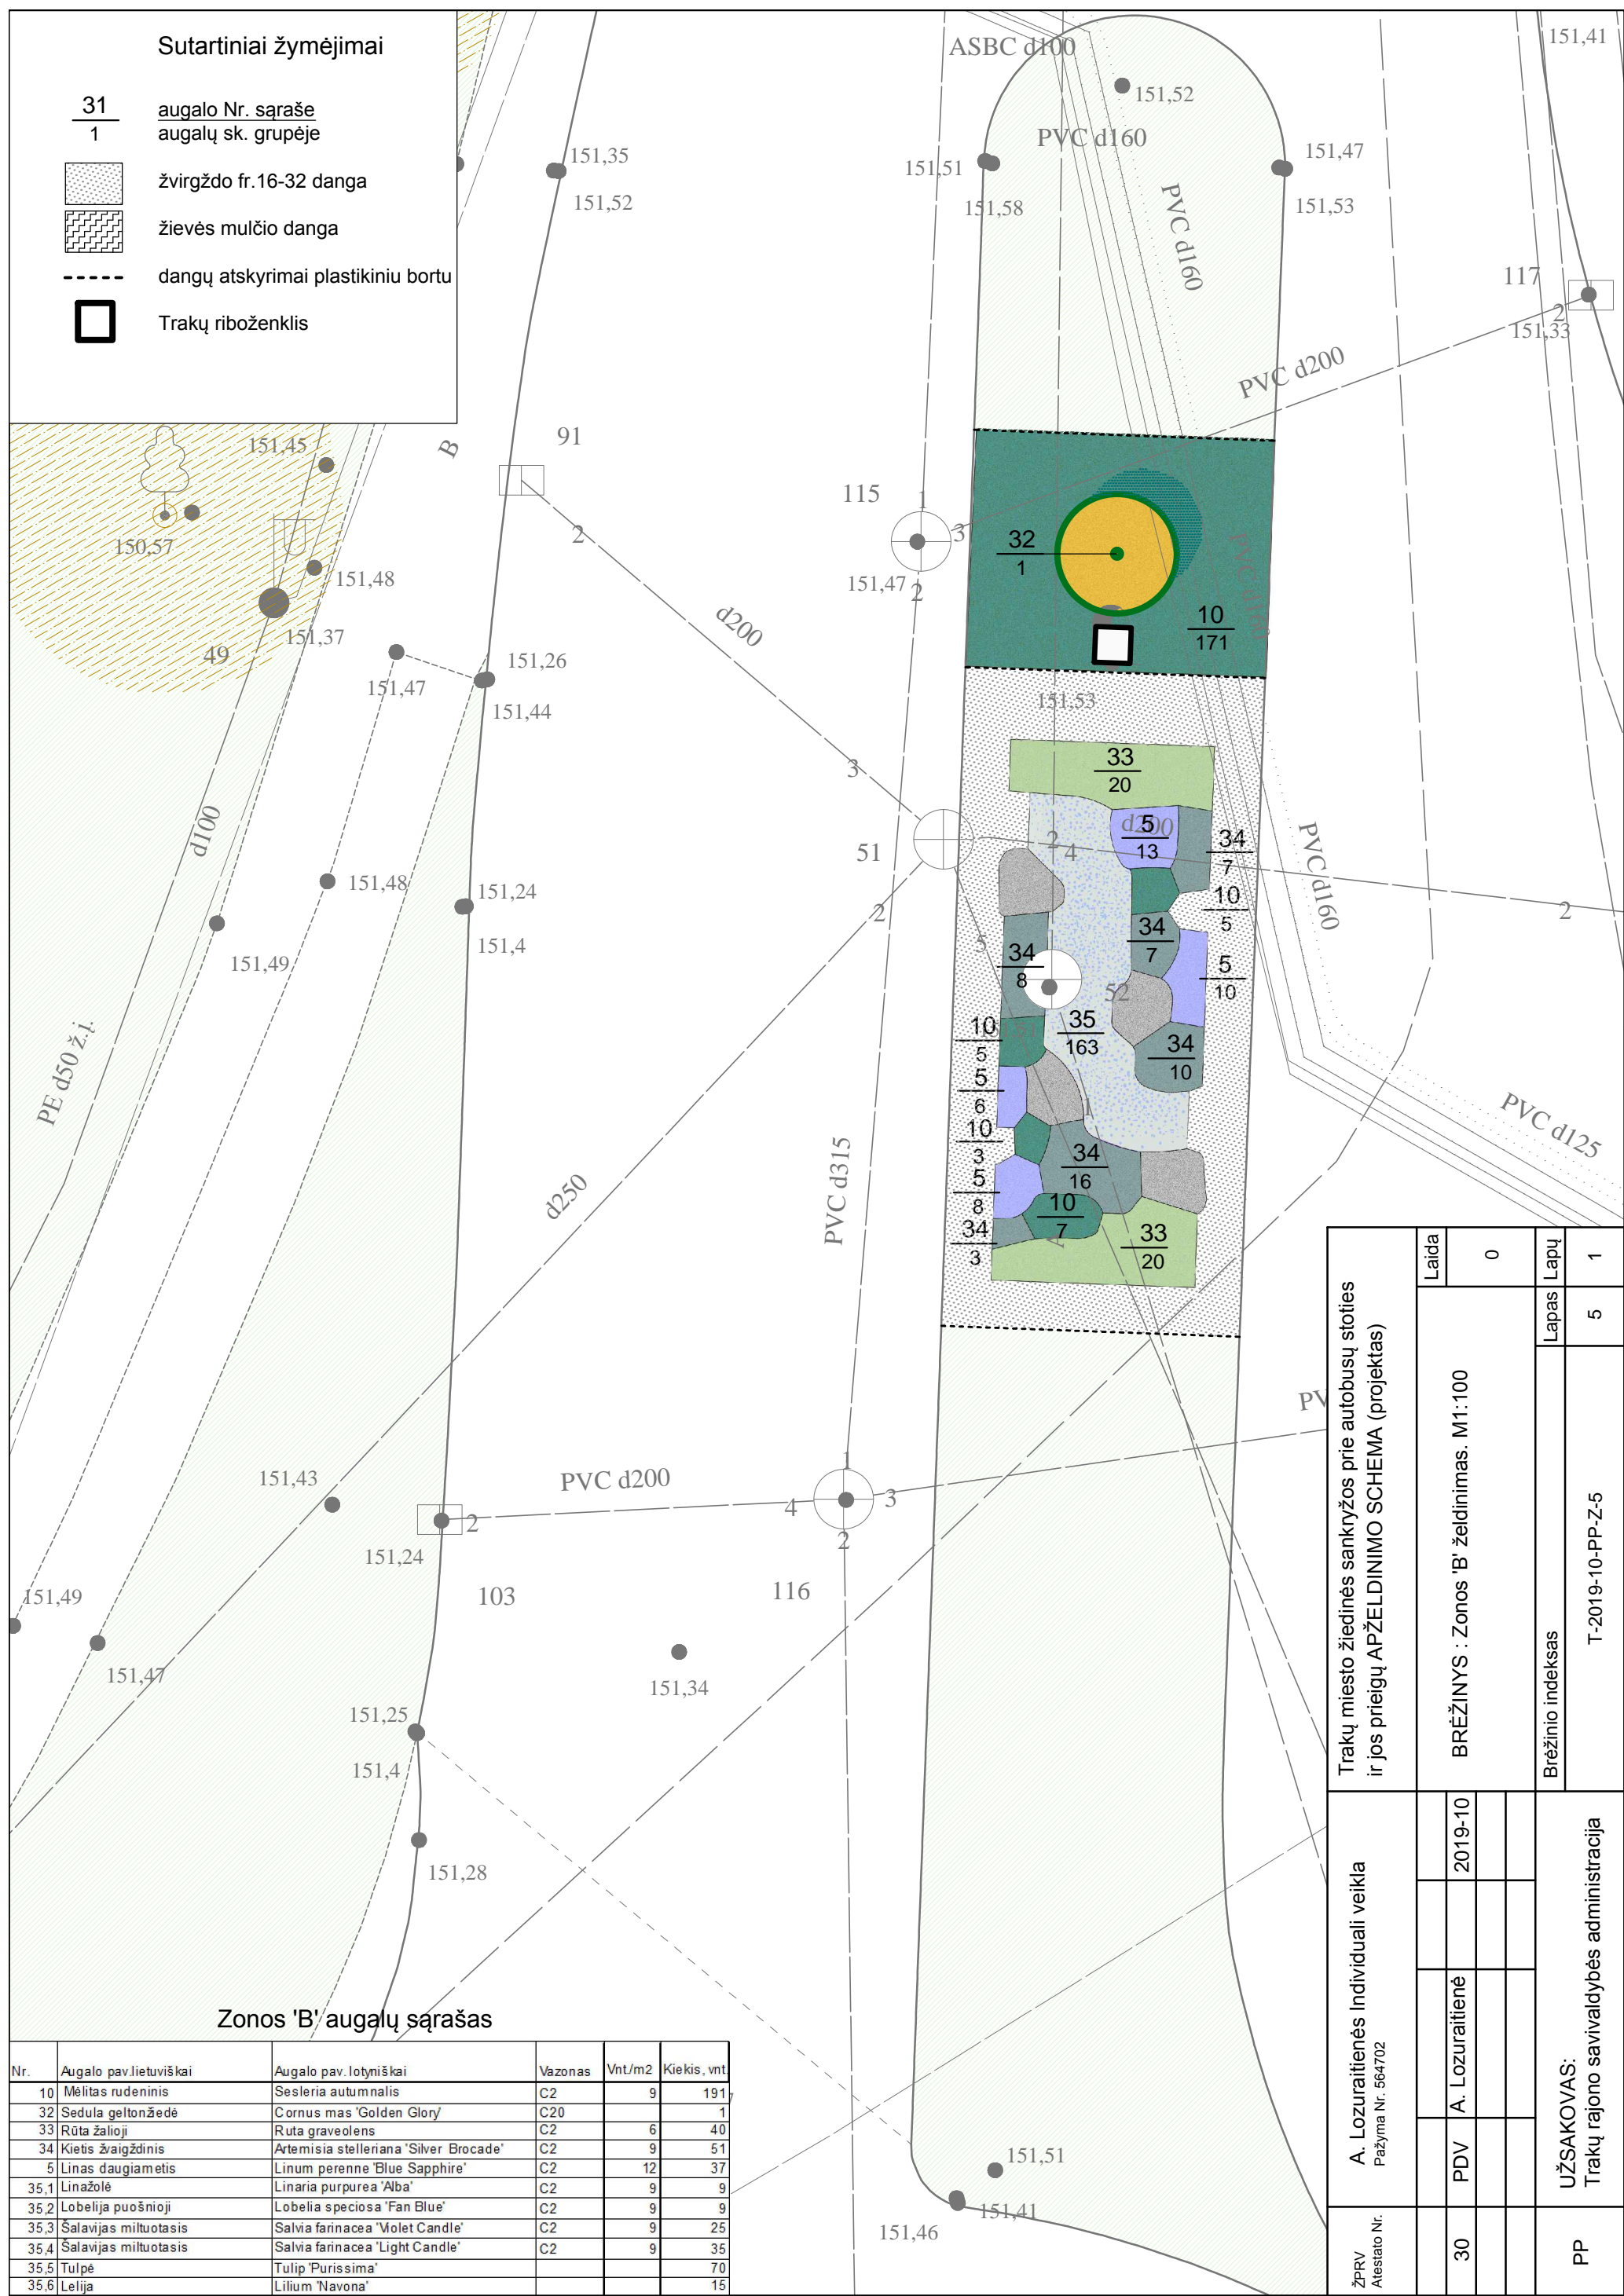

Zonos 'B' augalų sąrašas

Nr.	Augalo pav. lietuviškai	Augalo pav. lotyniškai	Vazonas	Vnt/m2	Kiekis, vnt
10	Mėlitas rudeninis	Sesleria autumnalis	C2	9	191
32	Sedula geltonžiedė	Cornus mas 'Golden Glory'	C20		1
33	Rūta žalioji	Ruta graveolens	C2	6	40
34	Kietis žvaigždinis	Artemisia stelleriana 'Silver Brocade'	C2	9	51
5	Linai daugiametis	Linum perenne 'Blue Sapphire'	C2	12	37
35.1	Linažolė	Linaria purpurea 'Alba'	C2	9	9
35.2	Lobelija puošnioji	Lobelia speciosa 'Fan Blue'	C2	9	9
35.3	Šalavijas miltuotasis	Salvia farinacea 'Violet Candle'	C2	9	25
35.4	Šalavijas miltuotasis	Salvia farinacea 'Light Candle'	C2	9	35
35.5	Tulpė	Tulip 'Purissima'			70
35.6	Lelija	Lilium 'Navona'			15




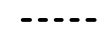
Trakų miesto žiedinės sankryžos prie autobusų stoties ir jos prieigų APŽELDINIMO SCHEMA (projektas)	Laida	0	Lapų	1
	BRĖŽINYS : Zonos 'B' želdinimas. M1:100			
A. Lozuraitienės Individuali veikla Pažyma Nr. 564702	Brėžinio indeksas			T-2019-10-PP-Z-5
	2019-10	UŽSAKOVAS: Trakų rajono savivaldybės administracija		
30	PDV	PP		

Totoriškių ežeras

Pastabos

- Sodinamų augalų grupės Nr. 36 nužymėjimas vietoje atliekamas nustatant ir formuojant esamo maldyno kontūrą. Būtina autorinė priežiūra.

Sutartiniai žymėjimai

31	augalo Nr. sąraše
1	augalų sk. grupėje
	Esami medžiai
	Esami maldynai
	Esama veja
	dangų atskyrimai plastikiniu bortu

Zonų 'C', 'D', 'E' augalų sąrašas

Nr.	Augalo pav. lietuviškai	Augalo pav. lotyniškai	Vazonas, kamieno apimtis	Vnt/m ²	Kiekis, vnt
36	Kemerės dėmėtasis	Eupatorium maculatum 'Purple Buch'	C2	2	60
12	Miskantas kininis	Miscanthus sinensis 'Malepartus'	C2	2	156
37	Trakinis klevas	Acer campestre	14-16		1
38	Alyvos paprastosios	Syringa vulgaris sp.	daugiakamienis C7.5		33
39	Totorinis klevas	Acer tataricum	daugiakamienis C12		6
40	Lanksva pilkoji	Spirea cinerea 'Greifshheim'	C5		11

ŽPRV Atestato Nr.	A. Lozuraitienės Individuali veikla Pažyma Nr. 564702			Trakų miesto žiedinės sankryžos prie autobusų stoties ir jos prieigų APŽELDINIMO SCHEMA (projektas)		
30	PDV	A. Lozuraitienė	2019-10	BRĖŽINYS : Zonos 'C' želdinimas. M 1:250		
					Laida	0
PP	UŽSAKOVAS: Trakų rajono savivaldybės administracija			Brėžinio indeksas		Lapas
				T-2019-10-PP-Z-7		Lapų 7
						Lapų 1

Zonų 'C','D','E' augalų sąrašas

Nr.	Augalo pav. lietuviškai	Augalo pav. lotyniškai	Vazonas, kamieno apimtis	Vnt./m2	Kiekis, vnt.
36	Kemerų dėmėtasis	Eupatorium maculatum 'Purple Buch'	C2	2	60
12	Miskantų kininis	Miscanthus sinensis 'Malepartus'	C2	2	156
37	Trakinis klevas	Acer campestre	14-16		1
38	Alyvos paprastosios	Syringa vulgaris sp.	daugiakamienis C7.5		33
39	Totorinis klevas	Acer tataricum	daugiakamienis C12		6
40	Lanksva pilkoji	Spirea cinerea 'Greifshiem'	C5		11

Sutartiniai žymėjimai

$\frac{31}{1}$	augalo Nr. sąraše augalų sk. grupėje
	Esami medžiai
	Esama veja
	dangų atskyrimai plastikiniu bortu
	Trakų riboženkliai

Pastabos

1. Sodnamų augalų nužymėjimas vietoje atliekamas pagal koordinuoto DWG failo duomenis. Būtina autorinė priežiūra.










Trakų miesto žiedinės sankryžos prie autobusų stoties ir jos prieigų APŽELDINIMO SCHEMA (projektas)	Laida	0	Lapų	1
	BRĖŽINYS : Zonos 'D' želdinimas. M1:250		Lapas	8
A. Lozuraitienės Individuali veikla Pažyma Nr. 564702	2019-10		Brėžinio indeksas	
	PDV	A. Lozuraitienė	T-2019-10-PP-Z-8	
ŽPRV Atestato Nr.	30	UŽSAKOVAS: Trakų rajono savivaldybės administracija	PP	



Zonų 'C','D','E' augalų sąrašas

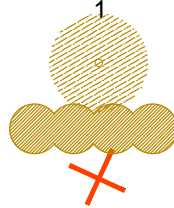Nr.	Augalo pav. lietuviškai	Augalo pav. lotyniškai	Vazonas, kamieno apimtis	Vnt./m2	Kiekis, vnt
36	Kemerų dėmėtasis	Eupatorium maculatum 'Purple Buch'	C2	2	60
12	Miskantas kininis	Miscanthus sinensis 'Malepartus'	C2	2	156
37	Trakinis klevas	Acer campestre	14-16		1
38	Alyvos paprastosios	Syringa vulgaris sp.	daugiakamienis C7.5		33
39	Totorinis klevas	Acer tataricum	daugiakamienis C12		6
40	Lanksva pilkoji	Spirea cinerea 'Greifsheim'	C5		11

Sutartiniai žymėjimai

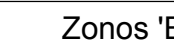- 31
1
-  augalo Nr. sąraše
augalų sk. grupėje
 -  Esami medžiai
 -  Esami krūmai
 -  Kertami želdiniai
 -  Sodunami medžiai
 -  Sodunami krūmai
 -  Numatomi laiptai

Zonos 'E' esama būklė.
FOTO-IŠKLOTINĖS

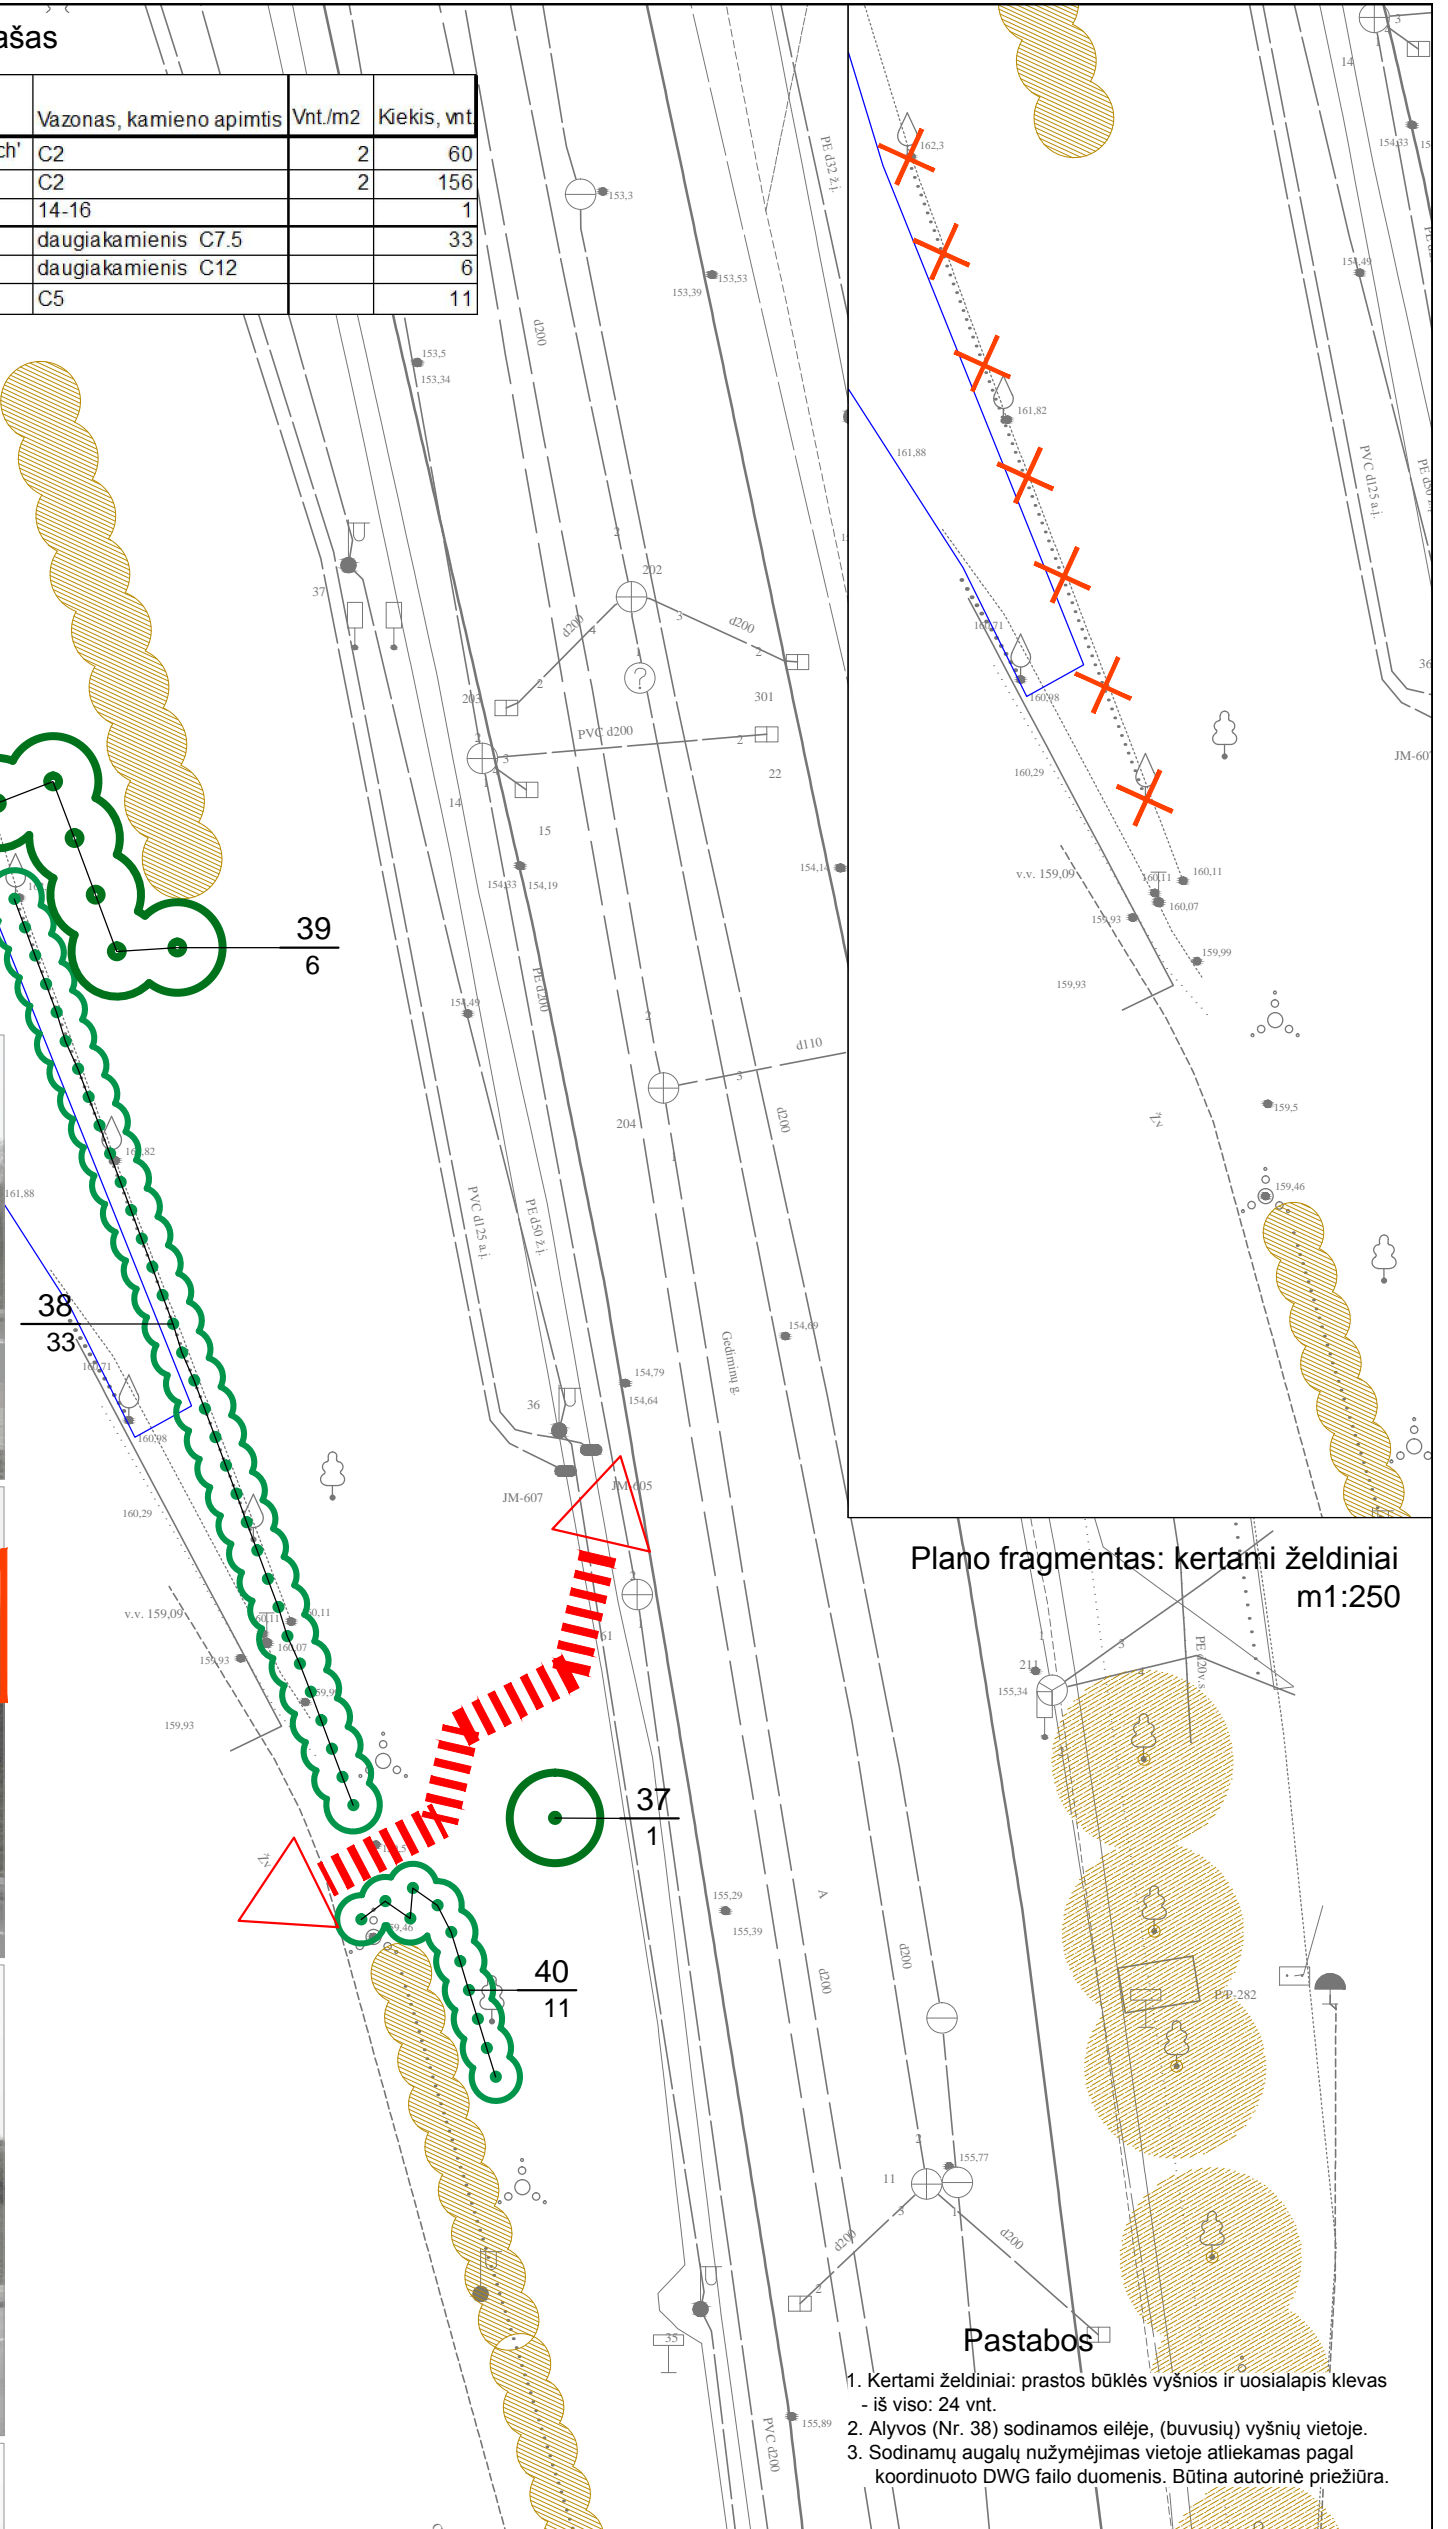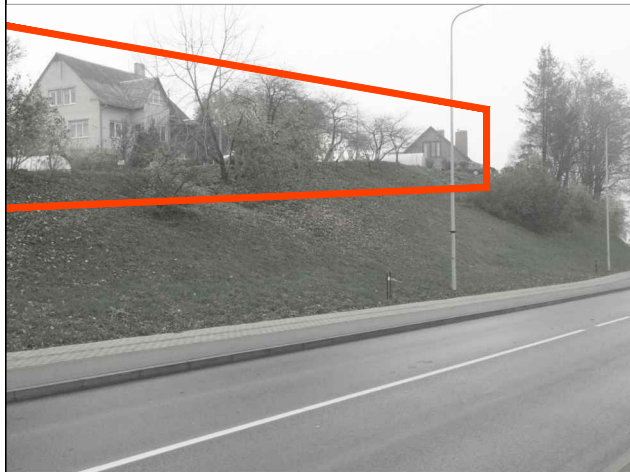

Plano fragmentas: kertami želdiniai
m1:250

Pastabos

1. Kertami želdiniai: prastos būklės vyšnios ir uosialapis klevas - iš viso: 24 vnt.
2. Alyvos (Nr. 38) sodinamos eilėje, (buvusių) vyšnių vietoje.
3. Sodinamų augalų nužymėjimas vietoje atliekamas pagal koordinuoto DWG failo duomenis. Būtina autorinė priežiūra.

ŽPRV Atestato Nr.	A. Lozuraitienės Individuali veikla Pažyma Nr. 564702			Trakų miesto žiedinės sankryžos prie autobusų stoties ir jos prieigų APŽELDINIMO SCHEMA (projektas)		
30	PDV	A. Lozuraitienė	2019-10	BRĖŽINYS : Zonos 'E' želdinimo schema. M1:250		Laida 0
PP	UŽSAKOVAS: Trakų rajono savivaldybės administracija			Brėžinio indeksas T-2019-10-PP-Z-9		Lapas 9 Lapų 1



























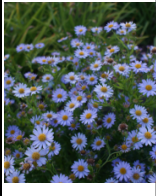

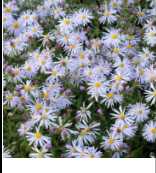

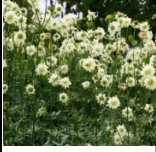

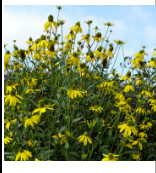

ŽPRV Atestato Nr.	A. Lozuraitienės Individuali veikla Pažyma Nr. 564702				Trakų miesto žiedinės sankryžos prie autobusų stoties ir jos prieigų APŽELDINIMO SCHEMA (projektas)		
30	PDV	A. Lozuraitienė		2019-10	Apželdinimo vizualizacija ir esama būklė. Fotomontažas.		Laida 0
PP	UŽSAKOVAS: Trakų rajono savivaldybės administracija				Brėžinio indeksas		Lapas 10
					T-2019-10-PP-Z-10		Lapų 1









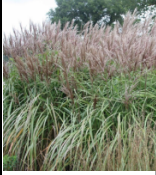







**Žiedinės
sankryžos augalai**













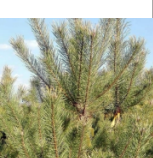

zona 'A'

Nr.	Augalo pav. lietuviškai	Augalo pavadinimas lotyniškai	Vazonas(aukštis)	Vnt./m2	Kiekis, vnt.
1	Rudgrūdėlė visžalė	Iberis sempervirens 'Appen Etz'	C2	9	57
2	Notra vilnotoji	Stachys byzantina 'Helen von Stein'	C2	12	167
3	Vilkdalgis mažasis	Iris pumila 'Azurea'	C2	12	46
4	Snaptutis`Rozanne`	Geranium`Rozanne`	C2	4	41
5	Linas daugiametis	Linum perenne 'Blue Sapphire'	C2	12	32
6	Šalavijas gojinis	Salvia nemarosa 'Caradonna'	C2	9	89
7	Lendrūnas smailiažiedis	Calamagrostis acutiflora `Karl Foerster`	C2	3	27
8	Kietis baltasis	Artemisia ludoviciana 'Valerie Finnis'	C2	6	52
9	Veronikūnas virgininis	Veronicastrum virginicum 'Lavandertum'	C2	4	32
10	Mėlitas rudėnis	Sesleria autumnalis	C2	9	251
11	Miskantas aukštasis	Miscanthus Giganteus	C2	1	4
12	Miskantas kininis	Miscanthus sinensis 'Malepartus'	C2	2	49
13	Kalimeris	Kalimeris incisa 'Blue star'	C2	6	10
14	Astras pirėnis	Aster pyrenaicus 'Lutetia'	C2	6	10
15	Cefaliarija didžioji	Cephalaria gigantea	C2	2	5
16	Rudbekija vešlioji	Rudbeckia nitida`Herbstsonne`	C2	3	15
17	Patrinija	Patrinia scabiosifolia	C2	4	20
18	Mėlesas paprastasis	Perovskia atriplicifolia 'Blue Spire'	C2	6	68
19	Katžolė faseno	Nepeta fassenii 'Walker's Low'	C2	6	76
20	Vilkdalgis mažasis	Iris pumila 'Manhattan Blue'	C2	12	18
21	Astras 'Raydon's Favorite'	Aster oblongifolius 'Raydon's Favorite'	C2	4	19
22	Astras 'Lady in Black'	Aster lateriflorus 'Lady in Black'	C2	5	14
23	Astras širdžialapis	Aster cordifolius 'Little Carlow'	C2	4	13
24	Anafalis trigyslis	Anaphalis triplinervis 'Sommerschnee'	C2	9	34
25	Drebūnas	Sporobolus heterolepis	C2	4	61
26	Laibenis uolinis	Alyssum saxatile compactum 'Goldkugel'	C2	12	48
27	Karpažolė spalvotoji	Euphorbia polychroma	C2	5	20
28	Rudbekija žėrinčioji	Rudbeckia fulgida 'Goldstrum'	C2	9	50
29	Vilkdalgis mažasis	Iris pumila 'Yellow'	C2	12	28
30	Českakas	Allium spaerocephalon		20	200
31	Pušis paprastoji	Pinus sylvestris	2m	1	2

Žiedinés sankryžos augalai				
zona 'A'				
Nr.	Augalo pav.lietuviškai	Augalo pav. lotyniškai	Vaizdas	Spalva
1	Rudgrūdėlė visžalė	<i>Iberis sempervirens 'Appen Etz'</i>		
2	Notra vilnotoji	<i>Stachys byzantina 'Helen von Stein'</i>		
3	Vilkdalgis mažasis	<i>Iris pumila 'Azurea'</i>		
4	Snaptis 'Rozanne'	<i>Geranium 'Rozanne'</i>		
5	Linus daugiametis	<i>Linum perenne 'Blue Sapphire'</i>		
6	Šalavijas gojinis	<i>Salvia nemarosa 'Caradonna'</i>		
7	Lendrūnas smailiažiedis	<i>Calamagrostis acutiflora 'Karl Foerster'</i>		
8	Kietis baltasis 'Silver Queen'	<i>Artemisia ludoviciana 'Silver Queen'</i>		

9	Veronikūnas virgininis	<i>Veronicastrum virginicum</i> 'Lavanderturn'		
10	Mėlitas rudeninis	<i>Sesleria autumnalis</i>		
11	Miskantas aukštasis	<i>Miscanthus Giganteus</i>		
12	Miskantas kininis	<i>Miscanthus sinensis</i> 'Malepartus'		
13	Kalimeris	<i>Kalimeris incisa</i> 'Blue star'		
14	Astras pirėninis 'Lutetia'	<i>Aster pyrenaicus</i> 'Lutetia'		
15	Cefaliarija didžioji	<i>Cephalaria gigantea</i>		
16	Rudbekija vešlioji	<i>Rudbeckia nitida</i> 'Herbstsonne'		

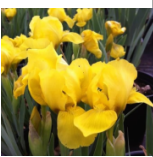







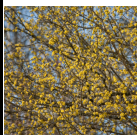





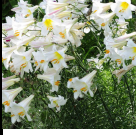

17	Patrinija	<i>Patrinia scabiosifolia</i>		
18	Mēlesas paprastasis	<i>Perovskia atriplicifolia 'Blue Spire'</i>		
19	Katžolē faseno	<i>Nepeta fassenii 'Walker's Low'</i>		
20	Vilkdalgis mažasis	<i>Iris pumila 'Manhattan Blue'</i>		
21	Astras 'Raydon's Favorite'	<i>Aster oblongifolius 'Raydon's Favorite'</i>		
22	Astras 'Lady in Black'	<i>Aster lateriflorus 'Lady in Black'</i>		
23	Astras širdžialapis	<i>Aster cordifolius 'Little Carlow'</i>		
24	Anafalis trigyslis	<i>Anaphalis triplinervis 'Sommerschnee'</i>		

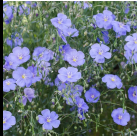25	Drebūnas	<i>Sporobolus heterolepis</i>		
26	Laibenis uolinis	<i>Alyssum saxatile compactum</i> 'Goldkugel'		
27	Karpažolē spalvotoji	<i>Euphorbia polychroma</i>		
28	Rudbekija žērinčioji	<i>Rudbeckia fulgida</i> 'Goldstrum'		
29	Vilkdalgis mažasis	<i>Iris pumila</i> 'Yellow'		
30	Česnakas	<i>Allium spaerocephalon</i>		
31	Paprastoji pušis	<i>Pinus sylvestris</i>		

Augalai prie riboženklio

zona 'B'

Nr.	Augalo pav. lietuviškai	Augalo pav. lotyniškai	Vazonas	Vnt./m2	Kiekis, vnt.
10	Mėlitas rudeninis	Sesleria autumnalis	C2	9	191
32	Sedula geltonžiedė	Cornus mas 'Golden Glory'	C20		1
33	Rūta žalioji	Ruta graveolens	C2	6	40
34	Kietis žvaigždinis	Artemisia stelleriana 'Silver Brocade'	C2	9	51
5	Linai daugiametis	Linum perenne 'Blue Sapphire'	C2	12	37
35,1	Linažolė	Linaria purpurea 'Alba'	C2	9	9
35,2	Lobelija puošnioji	Lobelia speciosa 'Fan Blue'	C2	9	9
35,3	Šalavijas miltuotasis	Salvia farinacea 'Violet Candle'	C2	9	25
35,4	Šalavijas miltuotasis	Salvia farinacea 'Light Candle'	C2	9	35
35,5	Tulpė	Tulip 'Purissima'			70
35,6	Lelija	Lilium 'Navona'			15

Augalai prie riboženklio				
zona 'B'				
Nr.	Augalo pav. lietuviškai	Augalo pav. lotyniškai	Vaizdas	Spalva
10	Mėlitas rudeninis	Sesleria autumnalis		
5	Linas daugiametis	Linum perenne 'Blue Sapphire'		
34	Kietis žvaigždinis	Artemisia stelleriana 'Silver Brocade'		
33	Rūta žalioji	Ruta graveolens		
32	Sedula geltonžiedė	Cornus mas 'Golden Glory'		
35.1	Linažolė	Linaria purpurea 'Alba'		
35.5	Tulpė	Tulip 'Purissima'		
35.6	Lelija	Lilium regale		

35.2	Lobelija puošnioji	Lobelia speciosa 'Fan Blue'		
35.4	Šalavijas miltuotasis	Salvia farinacea 'Victoria Blu'		
35.3	Šalavijas miltuotasis	Salvia farinacea 'Violet Candle'		

Žiedinės
sankryžos
prieigų augalai

zonos 'C', 'D', 'E'

Nr.	Augalo pav. lietuviškai	Augalo pav. lotyniškai	Vazonas, kamieno apimtis	Vnt./m2	Kiekis, vnt.
36	Kemerų dėmėtasis	Eupatorium maculatum 'Purple Buch'	C2	2	60
12	Miskantas kininis	Miscanthus sinensis 'Malepartus'	C2	2	156
37	Trakinis klevas	Acer campestre	14-16		1
38	Alyvos paprastosios	Syringa vulgaris sp.	daugiakamienis C7.5		33
39	Totorinis klevas	Acer tataricum	daugiakamienis C12		6
40	Lanksva pilkoji	Spirea cinerea 'Greifsheim'	C5		11