

PROJEKTAS:

Gyvenamosios paskirties (vieno buto) pastato, Trakų r. sav., Trakų sen., Seimėnų k., Ramunių g. 1, statybos projektas













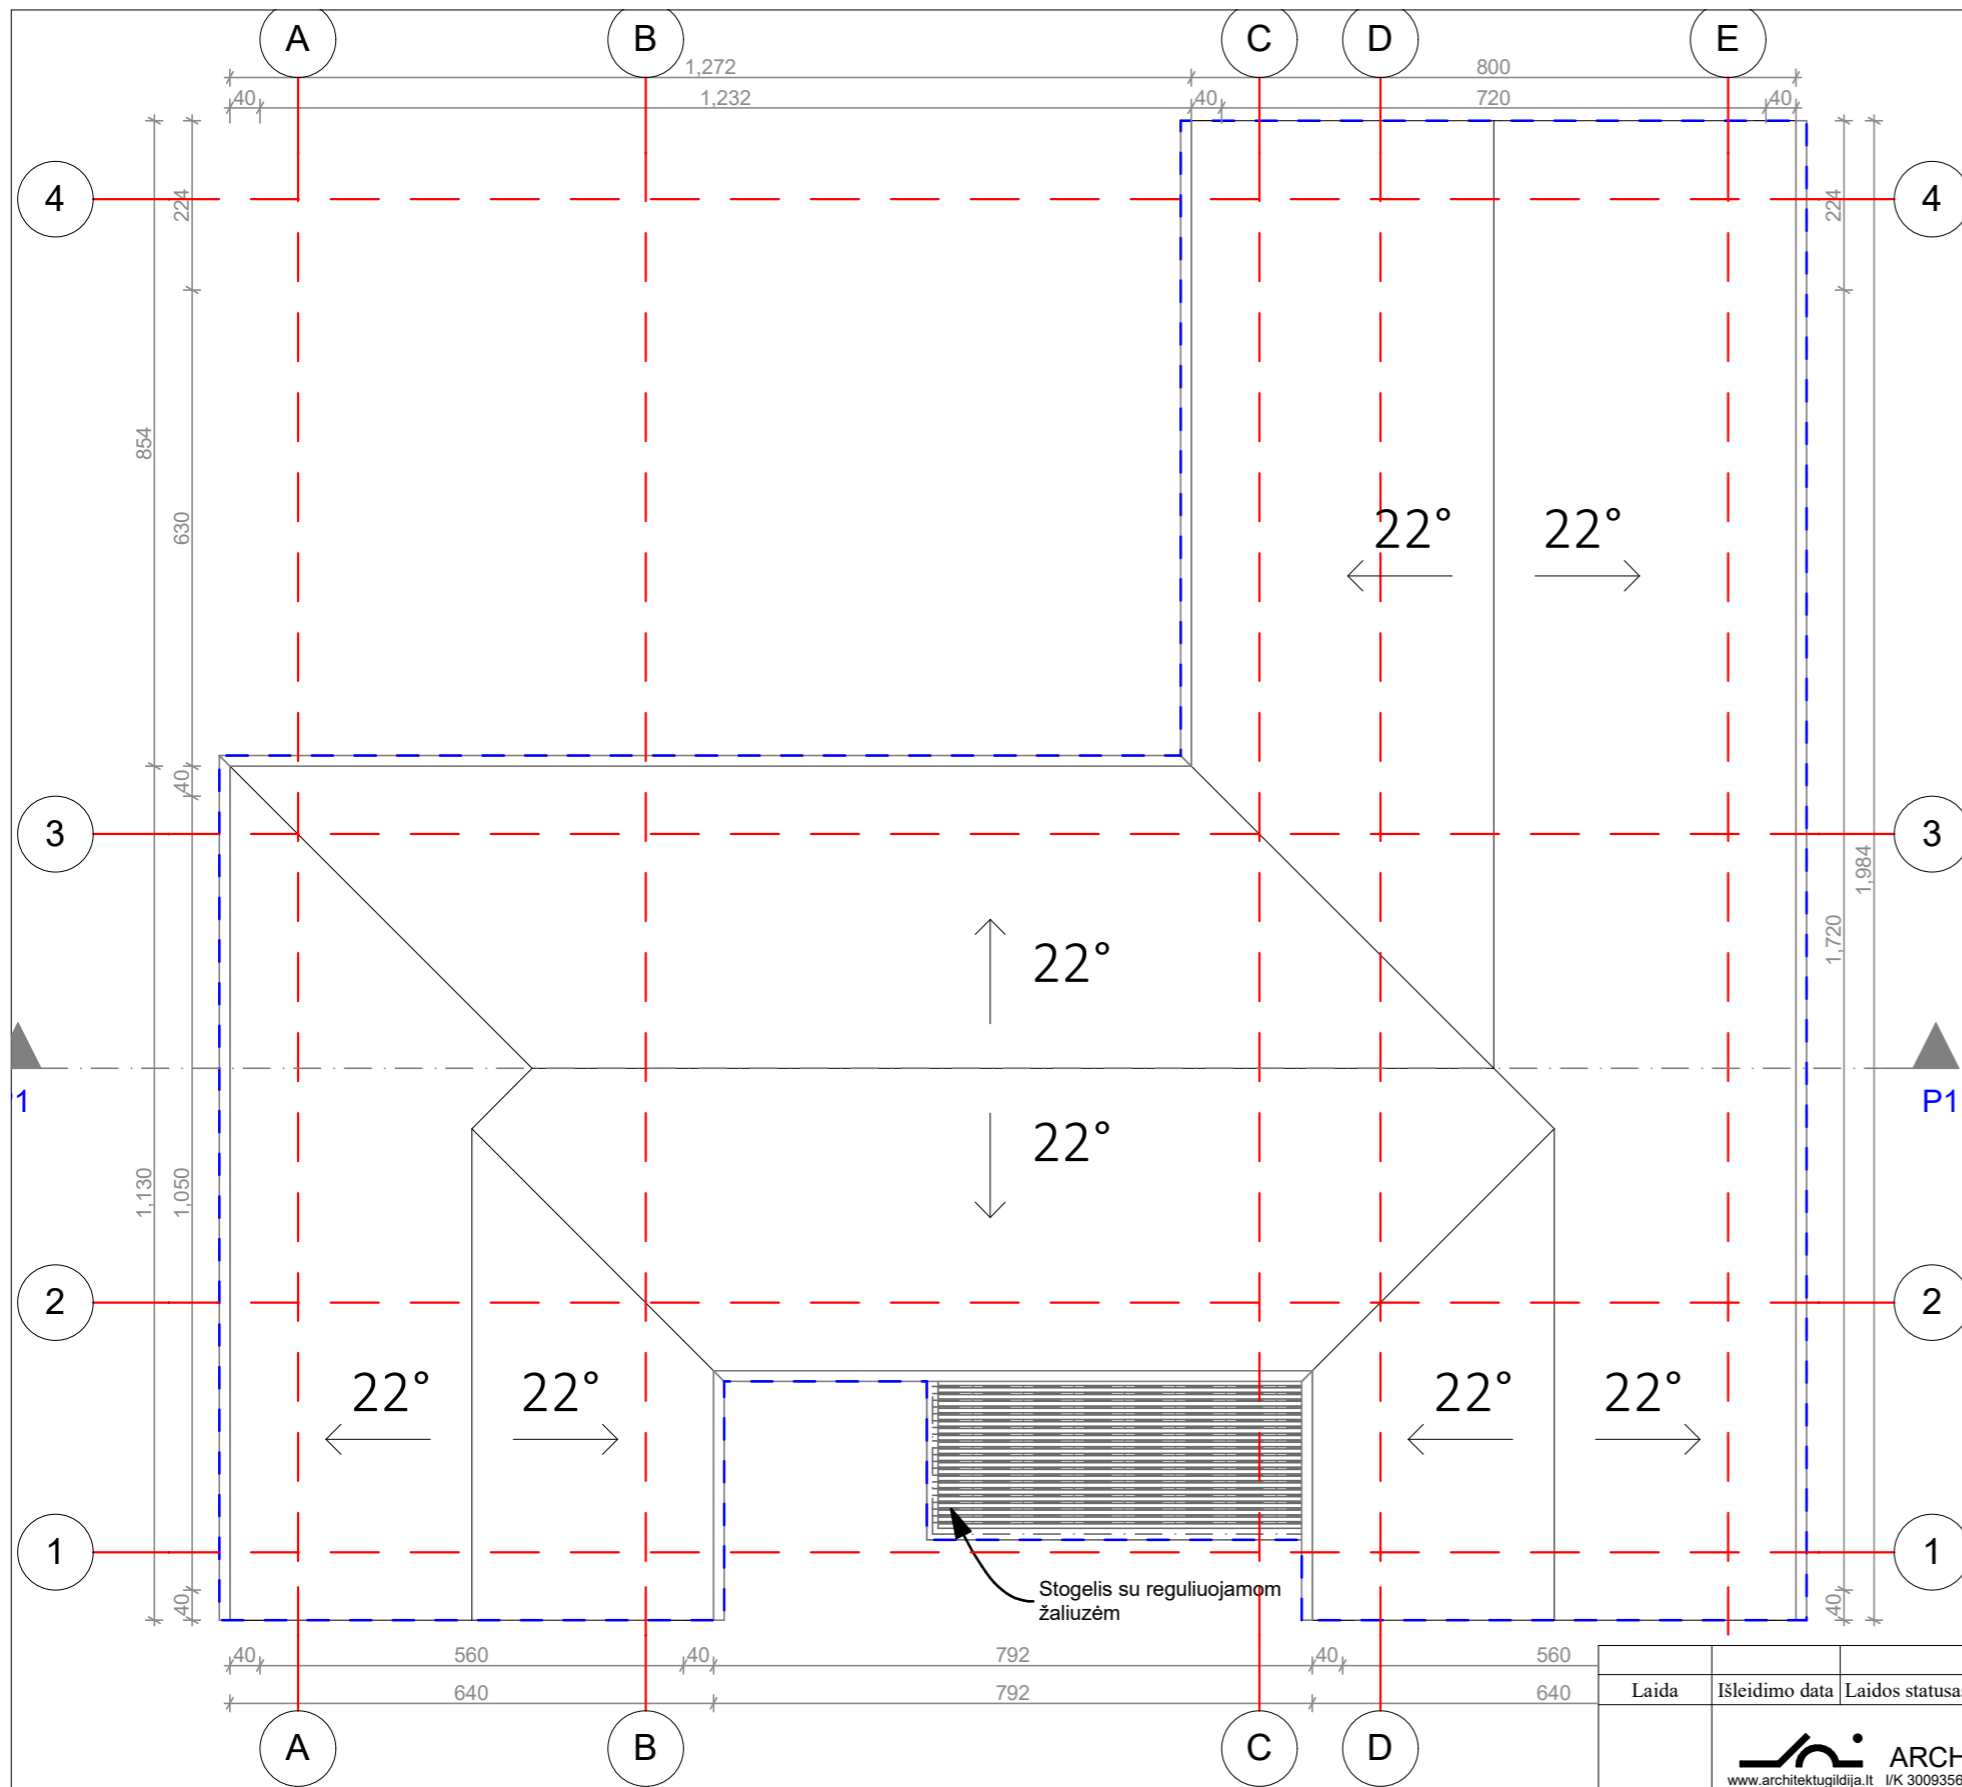


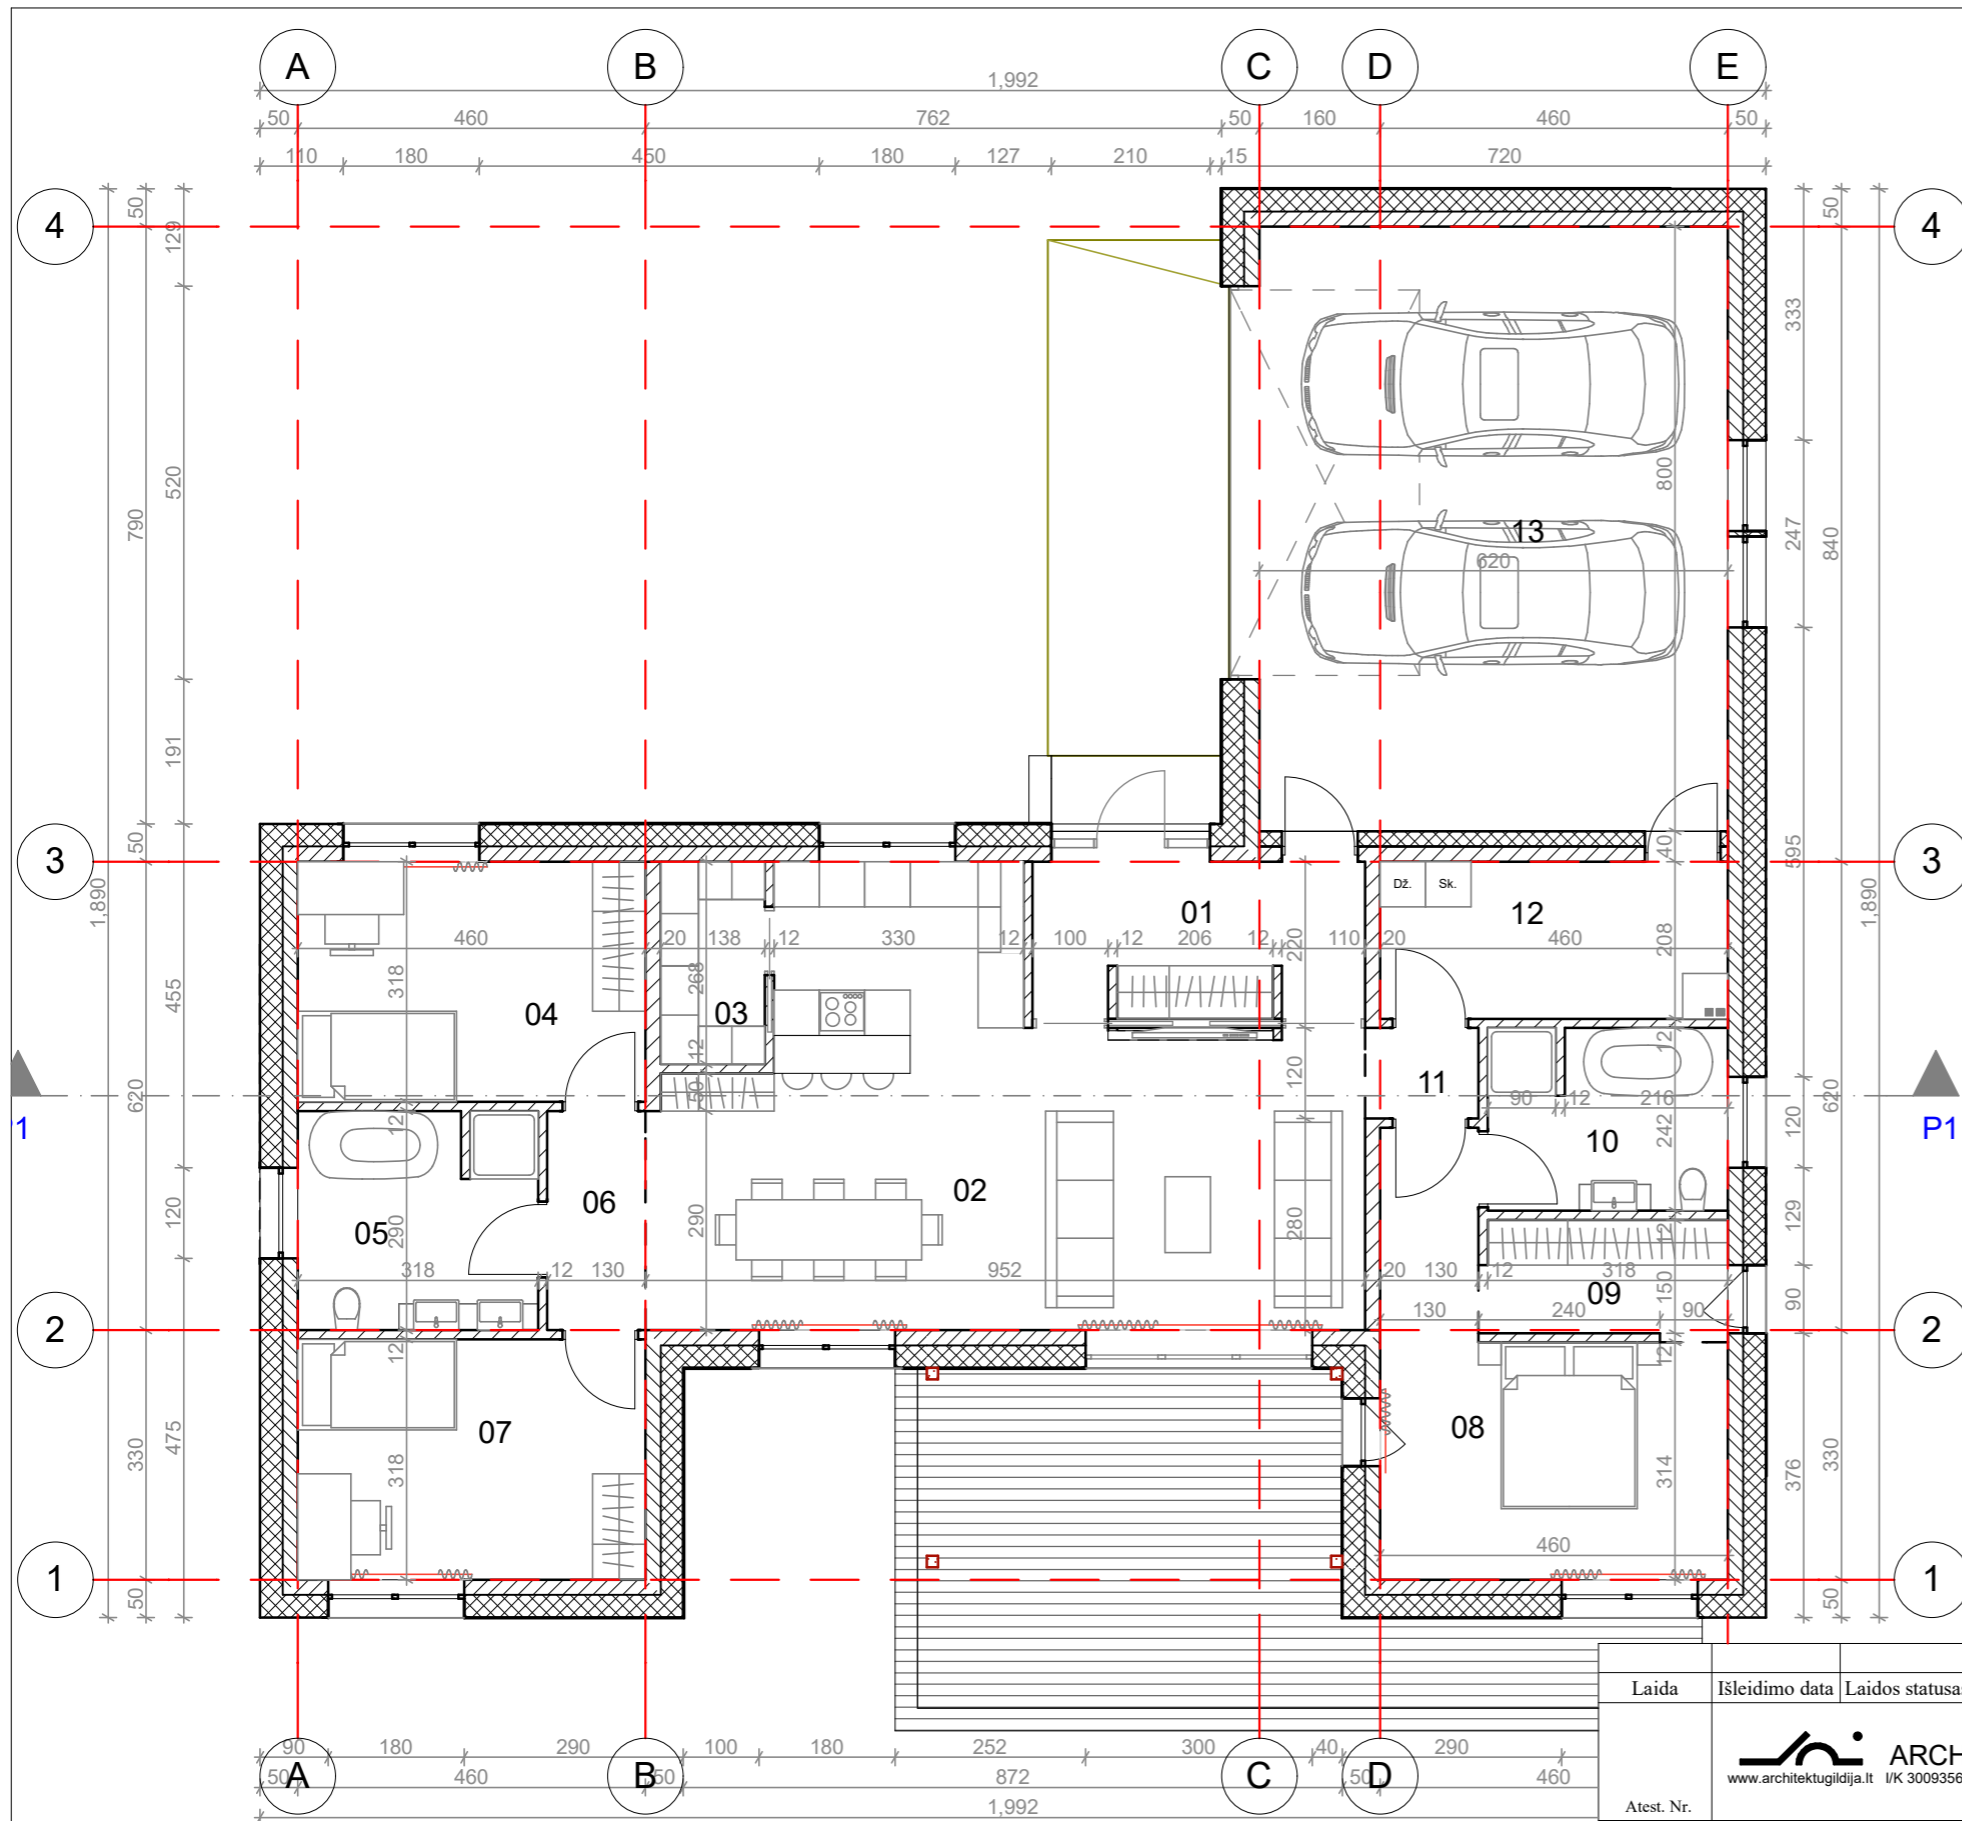


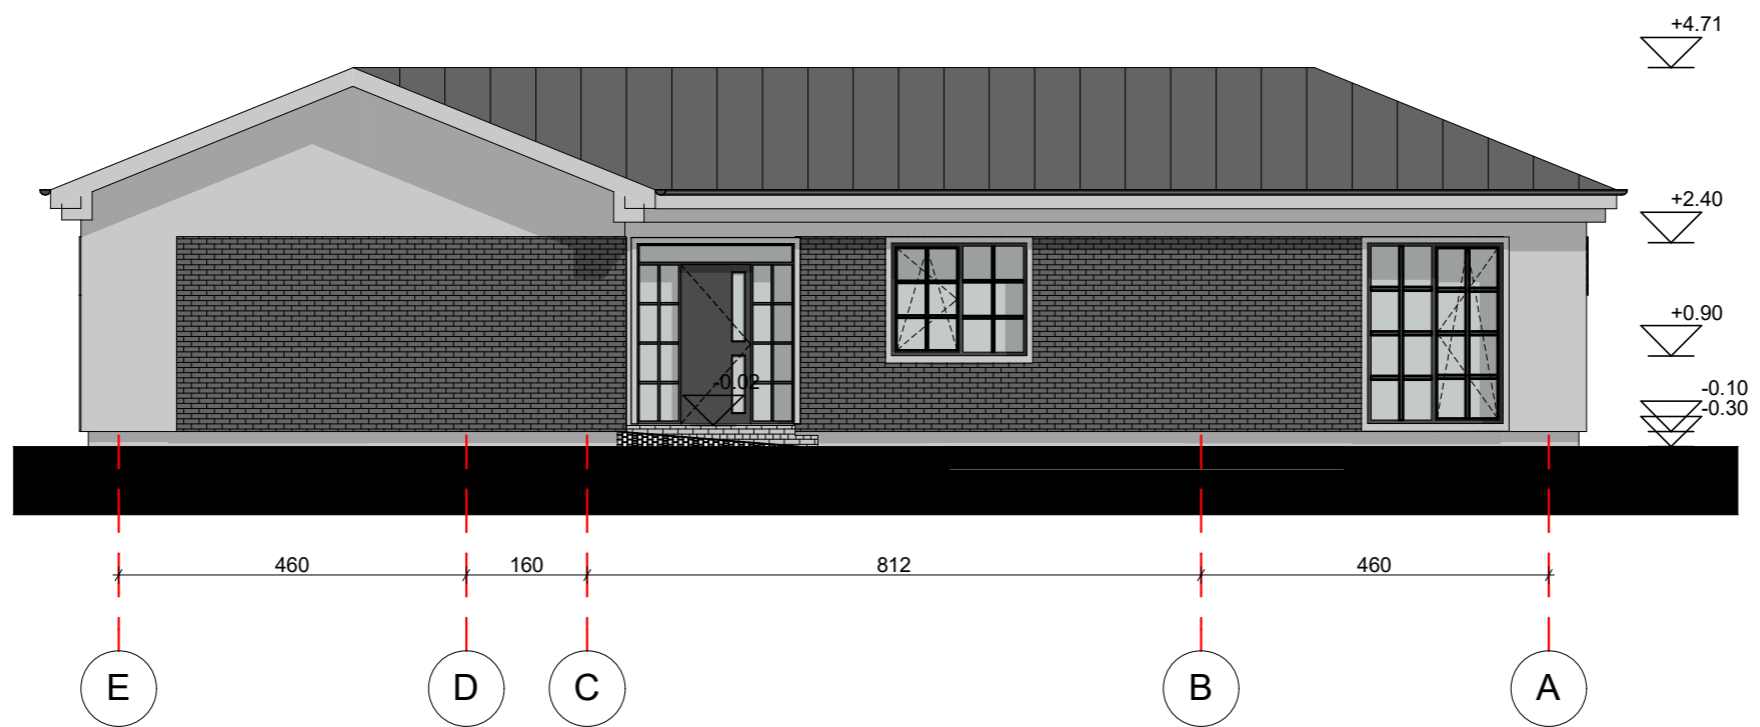
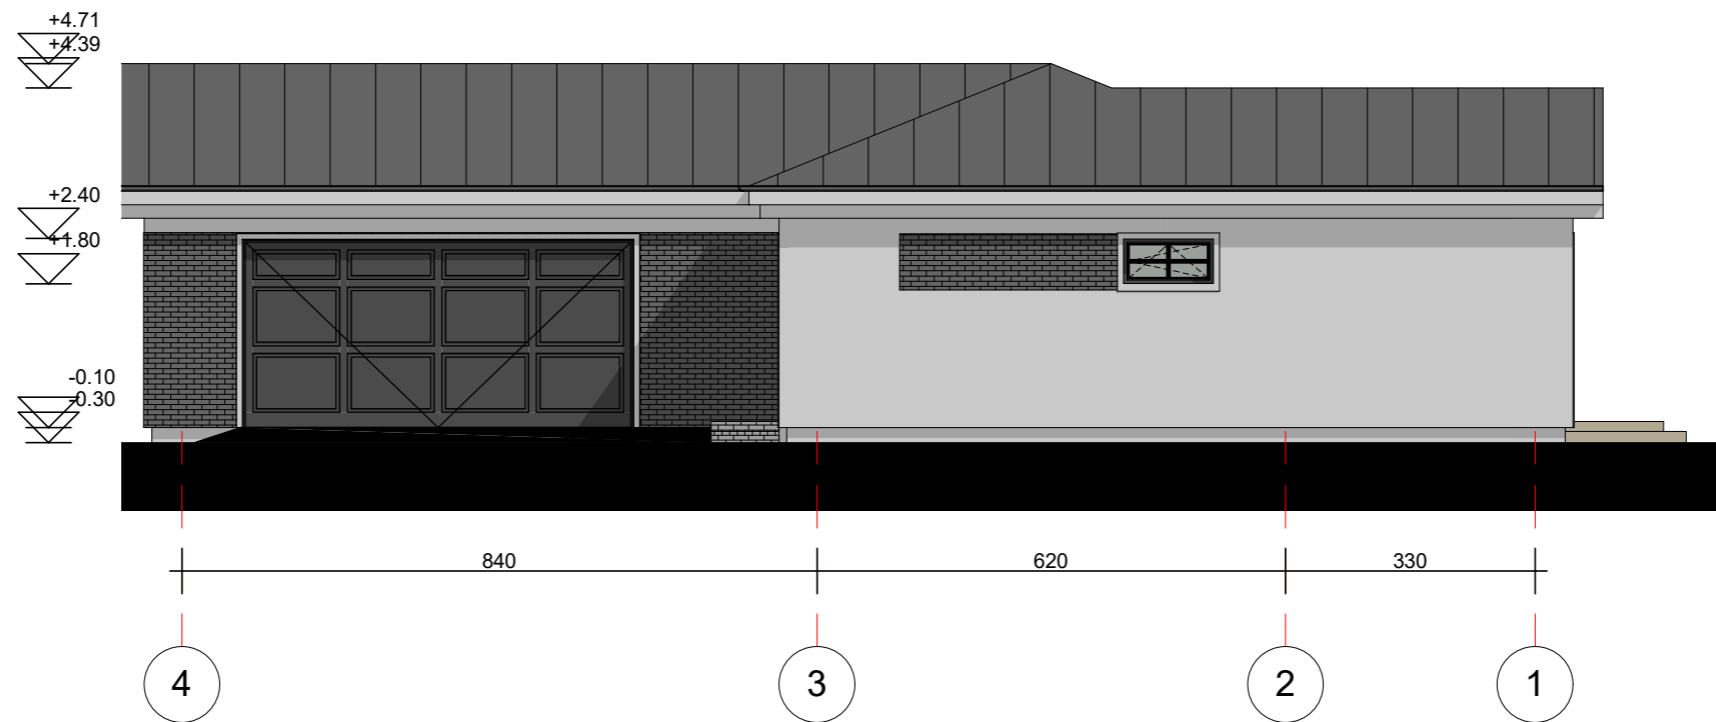



Nr.	Patalpu eksplikacija Pavadinimas	Plotas
01	Tamburas	8.98
02	Virtuve/valgomasis/svetaine	43.85
03	Sandeliukas	3.70
04	Kambarys	14.63
05	San. mazgas	9.11
06	Koridorius	3.77
07	Kambarys	14.63
08	Miegamasis	18.14
09	Drabužine	4.99
10	San. mazgas	7.59
11	Koridorius	1.80
12	Pagalbine pat.	9.57
13	Garažas	49.60
		190.36 m ²



Laida	Išleidimo data	Laidos statusas ir išleidimo priežastis (jei taikoma)		
 ARCHITEKTŲ GILDIJA <small>www.architektugildija.lt / K 300935676, S. Moniuškos g. 10-7 Vilnius, tel.: 868430306</small>		GYVENAMOSIOS PASKIRTIES (VIENO BUTO) PASTATO, TRAKŲ R. SAV., TRAKŲ SEN., SEIMĖNŲ K., RAMUNIŲ G. 1, STATYBOS PROJEKTAS		
Atest. Nr.	PV	R. MAZURONIS	2021	Pirmo aukšto planas M1:100 LAPAS LAPŲ 1 1
	PDV/ARCH	R. MAZURONIS	2021	
	ARCH	M. MAROŽĖ	2021	
Stadija	Statytojas:			
TDP	E.A. ir M.A.			2021/6.1/RAMUNIŲ G. 1/TDP




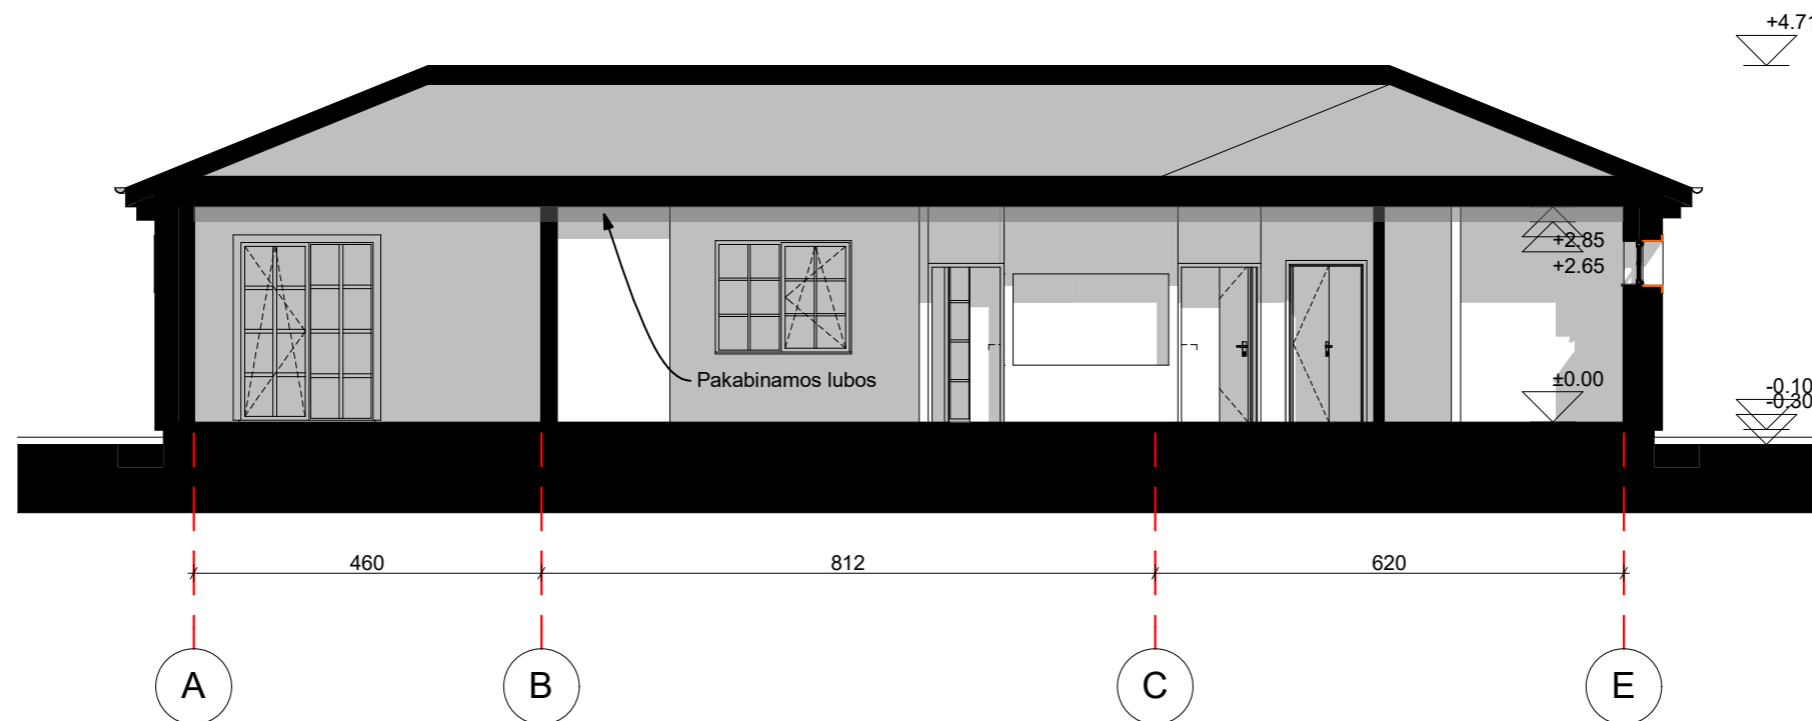
Laida	Išleidimo data	Laidos statusas ir išleidimo priežastis (jei taikoma)	
 ARCHITEKTŲ GILDIJA <small>www.architektugildija.lt / K 300935676, S. Moniuškos g. 10-7 Vilnius, tel.: 868430306</small>			
GYVENAMOSIOS PASKIRTIES (VIENO BUTO) PASTATO, TRAKŲ R. SAV., TRAKŲ SEN., SEIMĖNŲ K., RAMUNIŲ G. 1, STATYBOS PROJEKTAS			
Atest. Nr.			
A 1732	PV	R. MAZURONIS	2021
A 1732	PDV/ARCH	R. MAZURONIS	2021
	ARCH	M. MAROŽĖ	2021
Stadija	Statytojas:		
TDP	E.A. ir M.A.		
Stogo planas M1:100			LAIDA 0
2021/6.1/RAMUNIŲ G. 1/TDP			LAPAS 1
			LAPŲ 1




Laida	Išleidimo data	Laidos statusas ir išleidimo priežastis (jei taikoma)		
 ARCHITEKTŲ GILDIJA <small>www.architektugildija.lt / K 300935676, S. Moniuškos g. 10-7 Vilnius, tel.: 868430306</small>		GYVENAMOSIOS PASKIRTIES (VIENO BUTO) PASTATO, TRAKŲ R. SAV., TRAKŲ SEN., SEIMĖNŲ K., RAMUNIŲ G. 1, STATYBOS PROJEKTAS		
Atest. Nr.				
A 1732	PV	R. MAZURONIS		2021
A 1732	PDV/ARCH	R. MAZURONIS		2021
	ARCH	M. MAROŽĖ		2021
Stadija	Statytojas:			
TDP	E.A. ir M.A.			
Fasadai tarp ašiu M1:100				LAPAS
				LAPŲ
2021/6.1/RAMUNIŲ G. 1/TDP				1
				1

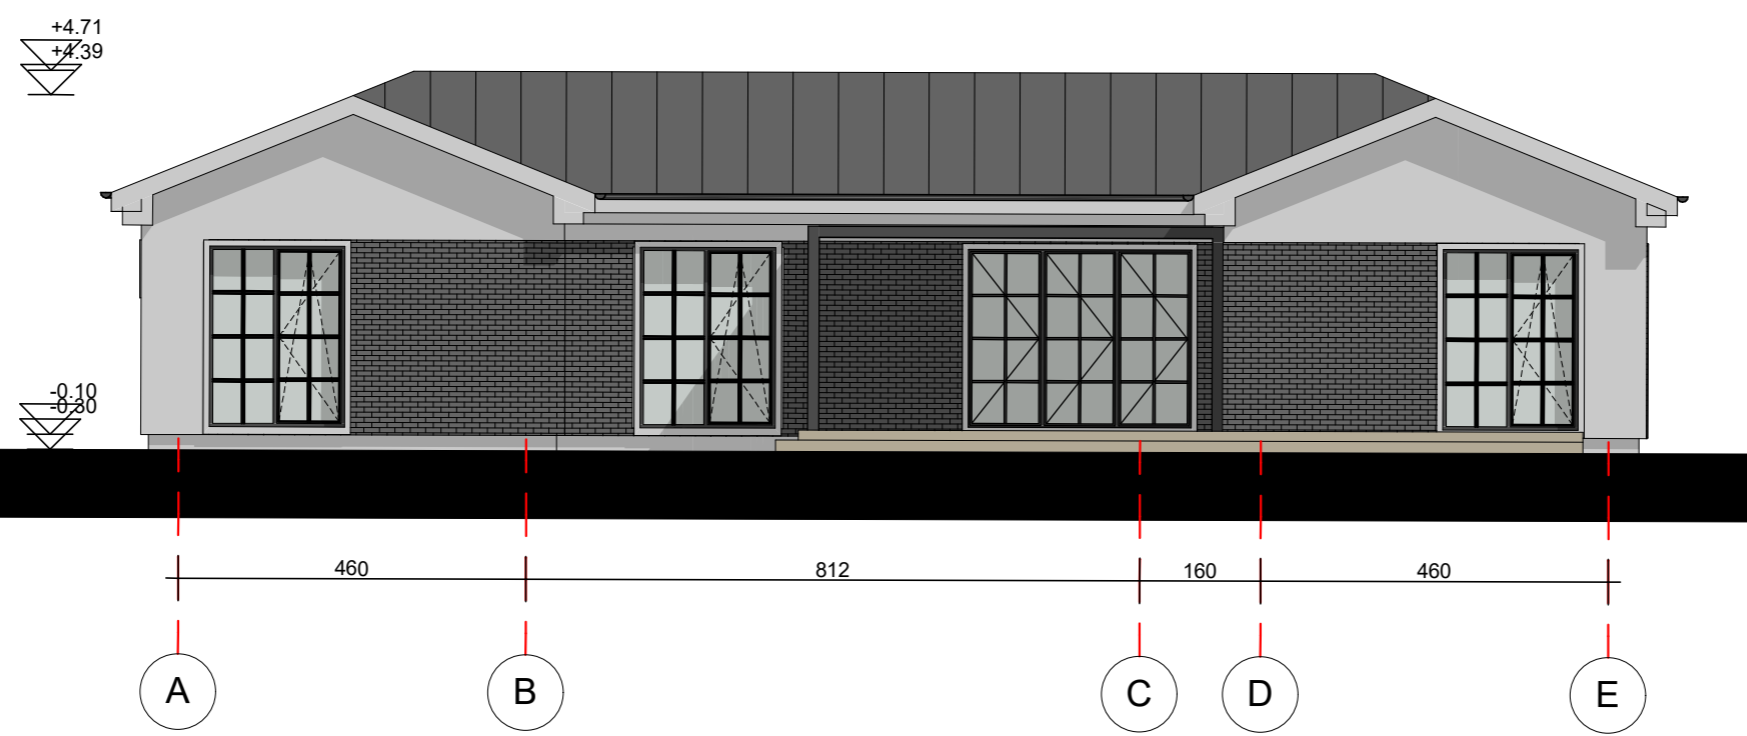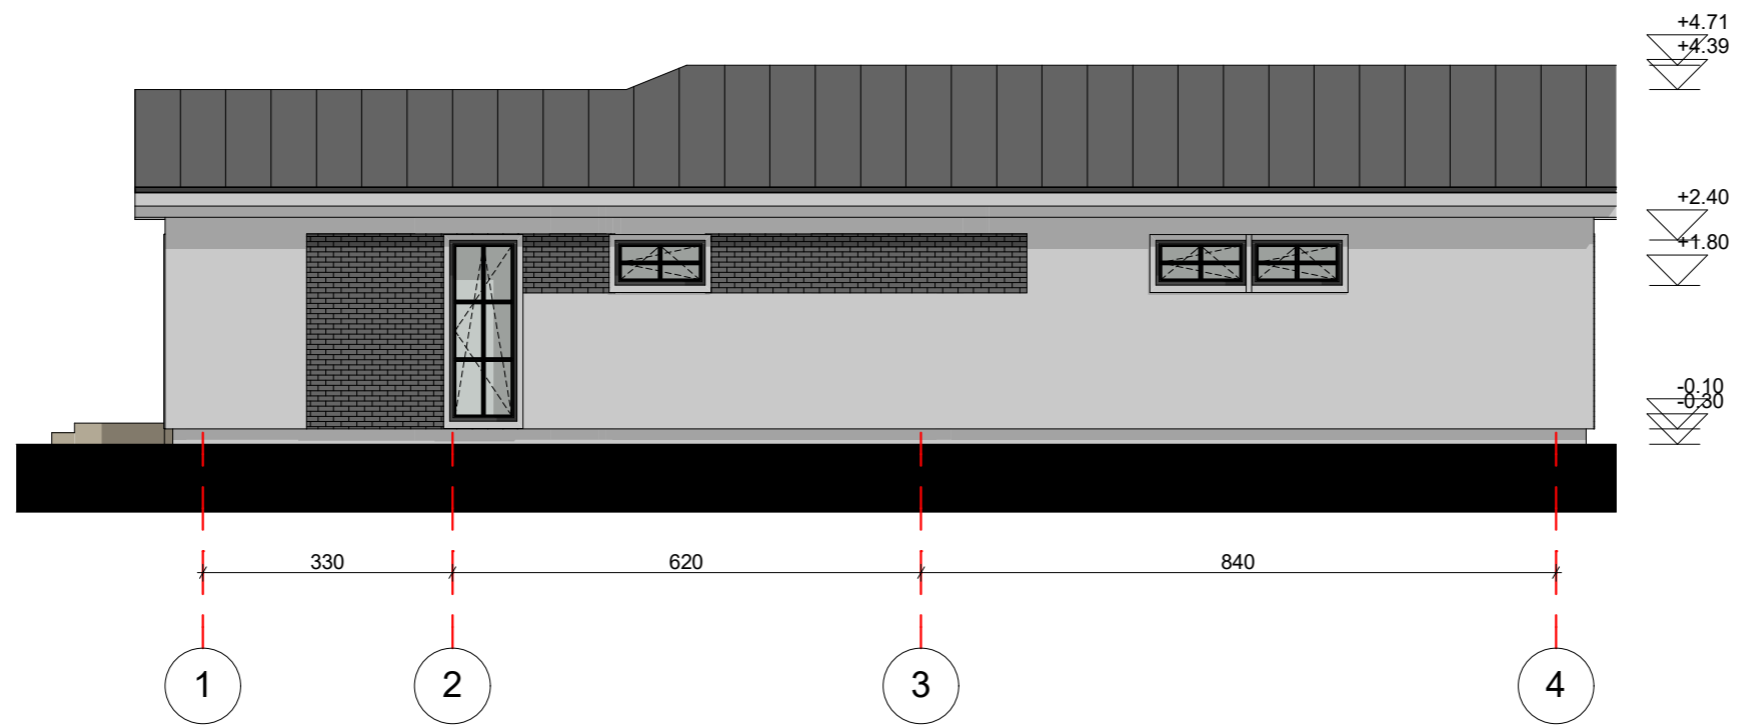

Laida	Išleidimo data	Laidos statusas ir išleidimo priežastis (jei taikoma)			
		 ARCHITEKTŲ GILDIJA <small>www.architektugildija.lt I/K 300935676, S. Moniuškos g. 10-7 Vilnius, tel.:868430306</small>			GYVENAMOSIOS PASKIRTIES (VIENO BUTO) PASTATO, TRAKŲ R. SAV., TRAKŲ SEN., SEIMĖNŲ K., RAMUNIŲ G. 1, STATYBOS PROJEKTAS
Atest. Nr.					Fasadai tarp ašiu M1:100 LAPAS LAPŲ 1 1
A 1732	PV	R. MAZURONIS		2021	
A 1732	PDV/ARCH	R. MAZURONIS		2021	
		ARCH	M. MAROŽĖ		2021
Stadija	Statytojas:				
TDP	E.A. ir M.A.				2021/6.1/RAMUNIŲ G. 1/TDP



Laida	Išleidimo data	Laidos statusas ir išleidimo priežastis (jei taikoma)			
 ARCHITEKTŲ GILDIJA <small>www.architektugildija.lt I/K 300935676, S. Moniuškos g. 10-7 Vilnius, tel.:868430306</small>		GYVENAMOSIOS PASKIRTIES (VIENO BUTO) PASTATO, TRAKŲ R. SAV., TRAKŲ SEN., SEIMĖNŲ K., RAMUNIŲ G. 1, STATYBOS PROJEKTAS			
Atest. Nr.					
A 1732	PV	R. MAZURONIS		2021	
A 1732	PDV/ARCH	R. MAZURONIS		2021	
	ARCH	M. MAROŽĖ		2021	
Stadija	Statytojas:				
TDP	E.A. ir M.A.				
Pjuvis M1:100				LAPAS	LAPŲ
				1	1
2021/6.1/RAMUNIŲ G. 1/TDP					