## SITUACIJOS SCHEMA

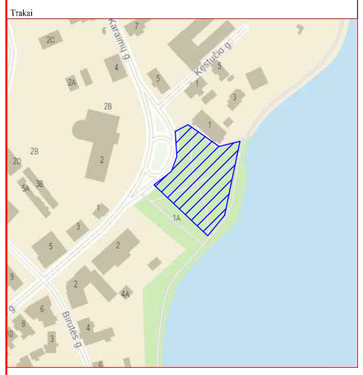


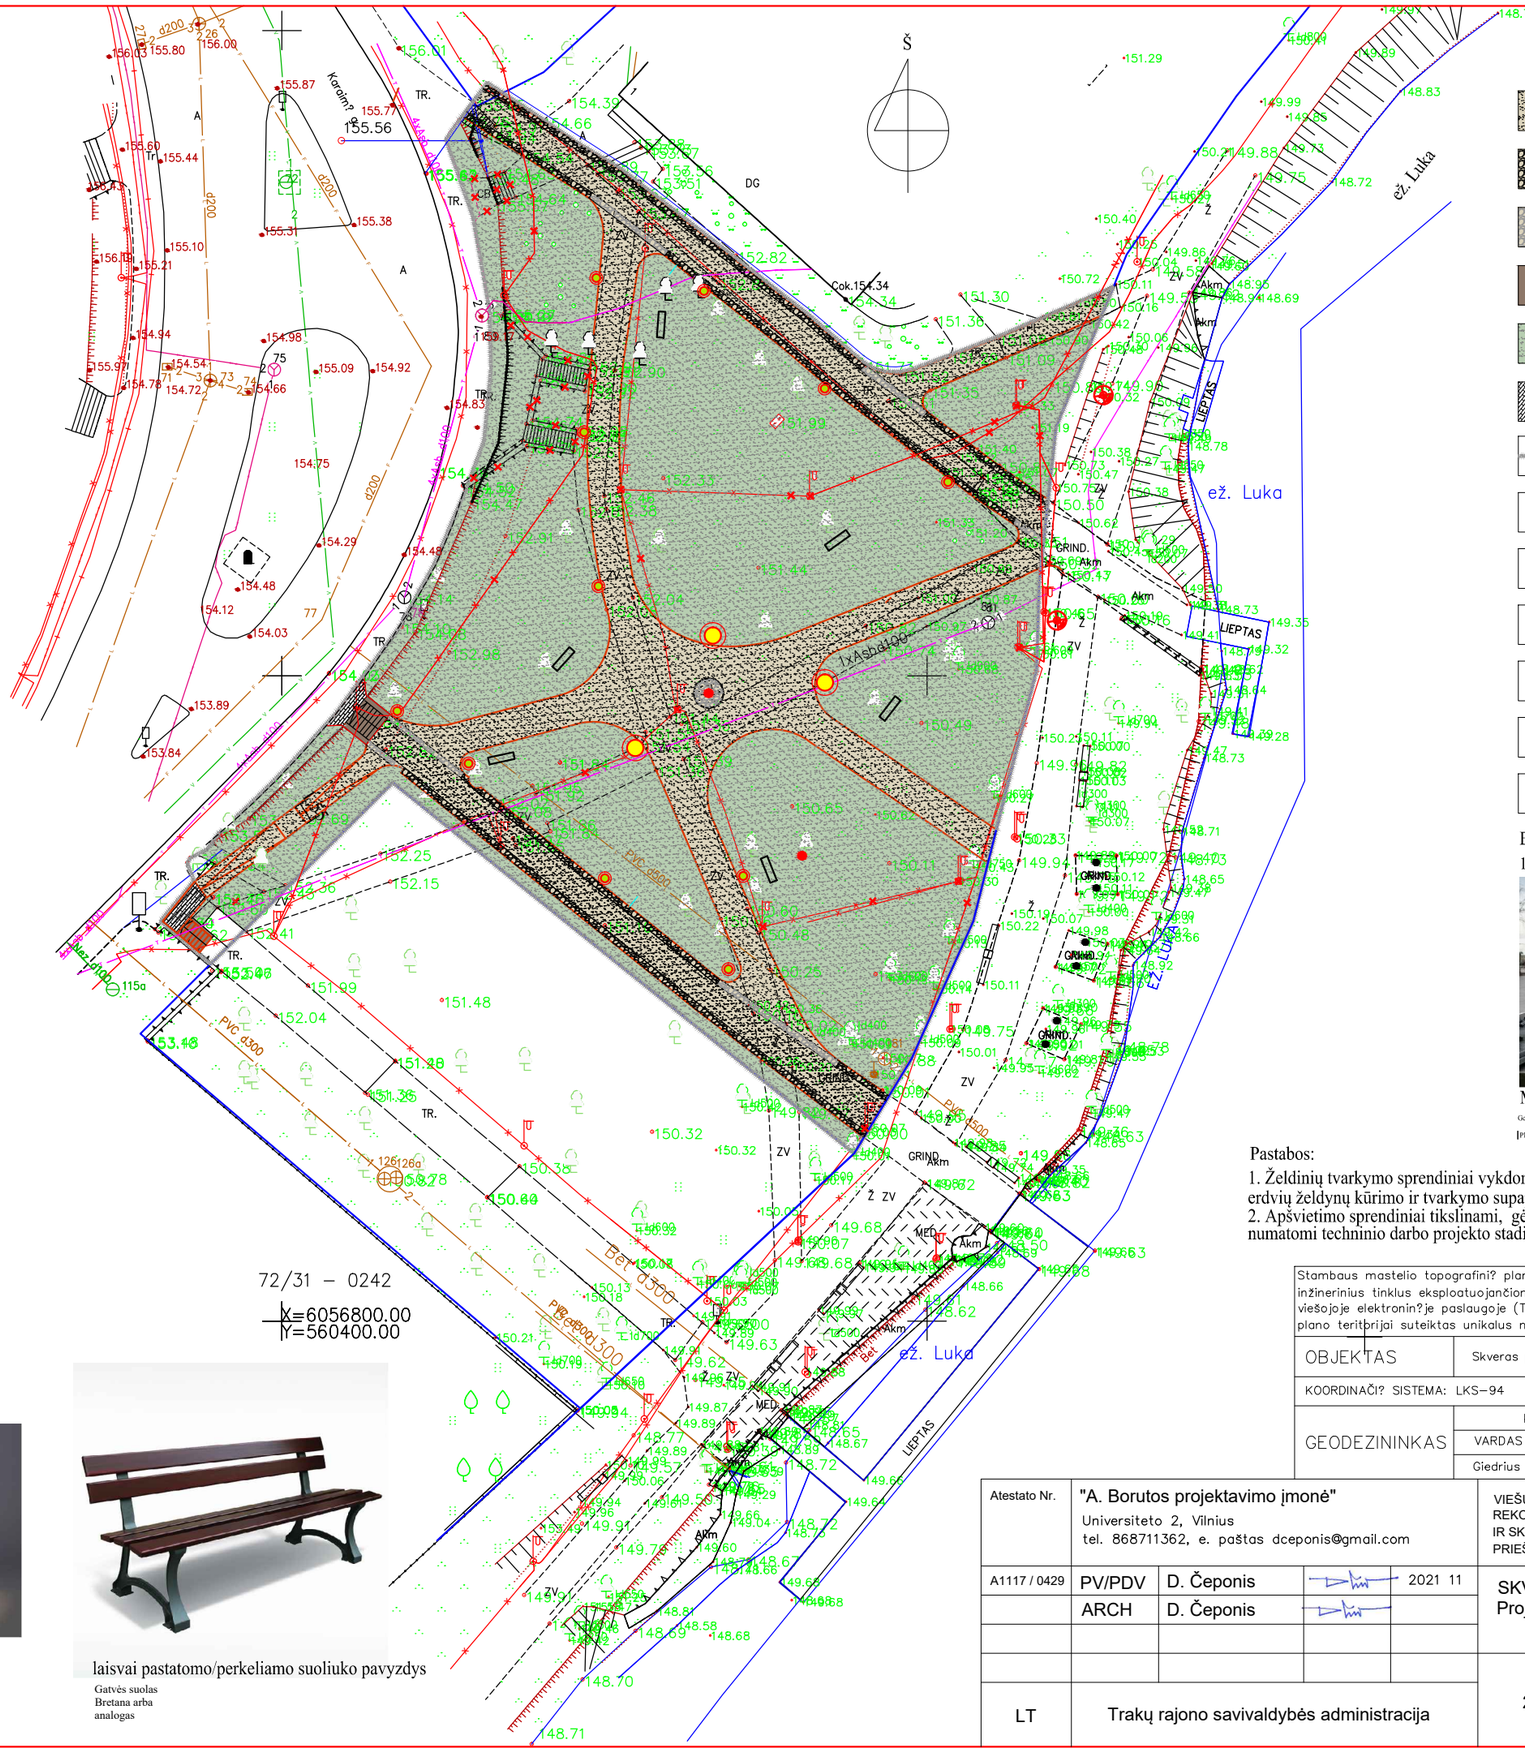


## SUTARTNIAI ŽYMĖJIMAI

- Takas su skaldos atsijų danga
- Lauko akmens bruko latakas
- Pjautas lauko akmens brukas
- Projektuojami laiptai, granito pakopos
- Atnaujinama veja
- Betoninės trinkelės
- Statybos riba
- Demontuojami elementai
- Aukšti šviestuvai
- Numatomas el. taškas
- Žemi šviestuvai h orient. 60-80 cm
- Atskirai rengiamu projektu numatomi šviestuvai (Preliminarūs sprendiniai)
- Laisvai statomi perkeliami suoliukai

## EKSPLIKACIJA

1 Skulptūrinės kompozicijos vieta su pasirinkto istorinio užstatymo maketu

Maketo pavyzdys

Gediminas Antanas Sakalis, Algirdas Rasimavičius, Gediminas Piekuras ©

Plačiau: https://sa.lt/kuria-vilnio-projektas-iamzrino-ldb-laiko-sostine/

## LAUKO ŠVIETSUVŲ PAVYZDŽIAI

Lauko šviestuvo aukšta atrama pavyzdys juodas, RAL 9005

Pastatomas lauko šviestuvas aukštas juodas, IP 65, IK 08-10 (60 - 80 cm) RAL 9005



laisvai pastatomo/perkeliamo suoliuko pavyzdys

Gatvės suolas
Bretana arba
analogas

Pastabos:

1. Želdinių tvarkymo sprendiniai vykdomi pagal Trakų senamiesčio gatvių ir viešųjų erdvių erdvių želdynų kūrimo ir tvarkymo supaprastintą techninį darbo projektą.
2. Apšvietimo sprendiniai tikslinami, gėlynų tvarkymo, pritaikymo žmonių su negalia poreikiams sprendiniai numatomi techninio darbo projekto stadijoje patvirtinus takų ir dangų projektinius pasiūlymus.

| | | |
|---|---|---|
| Stambaus mastelio topografinį? plan? derimimo su inžinerinius tinklus eksploatuojančiomis organizacijomis viešojoje elektroninėje paslaugoje (TOPD) topografinio plano teritorijai suteiktas unikalus numeris ir data. | DATA | SUTEIKTAS UNIKALUS NR. |
| | 2021–05 | – |
| OBJEKTAS | Skveras prie Šv. Jono Nepamuko, Trakai | |
| KOORDINAČIŲ SISTEMA: LKS–94 | AUKŠČIŲ SISTEMA: LAS07 | |
| GEODEZININKAS | Kvalifikacijos pažymėjimo Nr. 1GKV–683 | |
| | VARDAS IR PAVARDĖ | PARAŠAS / DATA |
| | Giedrius Girdauskas | 2021 05 |
| | | A.V. |

| | | | | |
|---|---|---|---|---|
| Atestato Nr. | "A. Borutos projektavimo įmonė"<br>Universiteto 2, Vilnius<br>tel. 868711362, e. paštas dceponis@gmail.com | | | VIEŠŲJŲ ERDVIŲ TRAKŲ SENAMIESTYJE (PĖSČIŲJŲ TAKO REKONSTRUKCIJOS NUO KARAIMŲ G. 8 IKI KARAIMŲ G. 10 ATNAUJINIMO IR SKVERO PRIE ŠV. JONO NEPOMUKO ATNAUJINIMO) PRIEŠPROJEKTINIAI PASIŪLYMAI |
| A1117 / 0429 | PV/PDV | D. Čeponis | 2021 11 | SKVERAS PRIE ŠV. JONO NEPOMUKO<br>Projektuojamų dangų planas m 1:500 |
| | ARCH | D. Čeponis | | |
| LT | Trakų rajono savivaldybės administracija | | | 2021-00-PP-SP-B2 |

| LAIDA | LAPAS | LAPŲ |
|---|---|---|
| 0 | 02 | 01 |