




0	2021	Statybas leidžiančiam dokumentui ir statybos darbas vykdyti				
Laida	Išleidimo data	Laidos statusas. Keitimo priežastis (jei taikoma)				
Atestato Nr.		UAB „Inžinerinis projektavimas“ Panerių g. 64, Vilnius. El. paštas info@projektavimas.net ,		Statinio projekto pavadinimas Hidrotechnikos statinių (slipo, skirto laivų įleidimui ir iškėlimui) statybos Vilkokšnio ežero pakrantėje, Savaitiškių k., Grendavės sen., Trakų supaprastintas projektas		
36532	PV	J. Veigneris	2021	Dokumento pavadinimas Nužymėjimo, dangų ir eismo organizavimo planas M 1:500		
36531	PDV	J. Veigneris	2021			
	INŽ	E. Jonušaitė	2021			
LT	Statytojas ir (arba) užsakovas Trakų rajono savivaldybės administracija			Dokumento žymuo SR2021-239-SP-BD,S-01	Lapas 1	Lapų 1

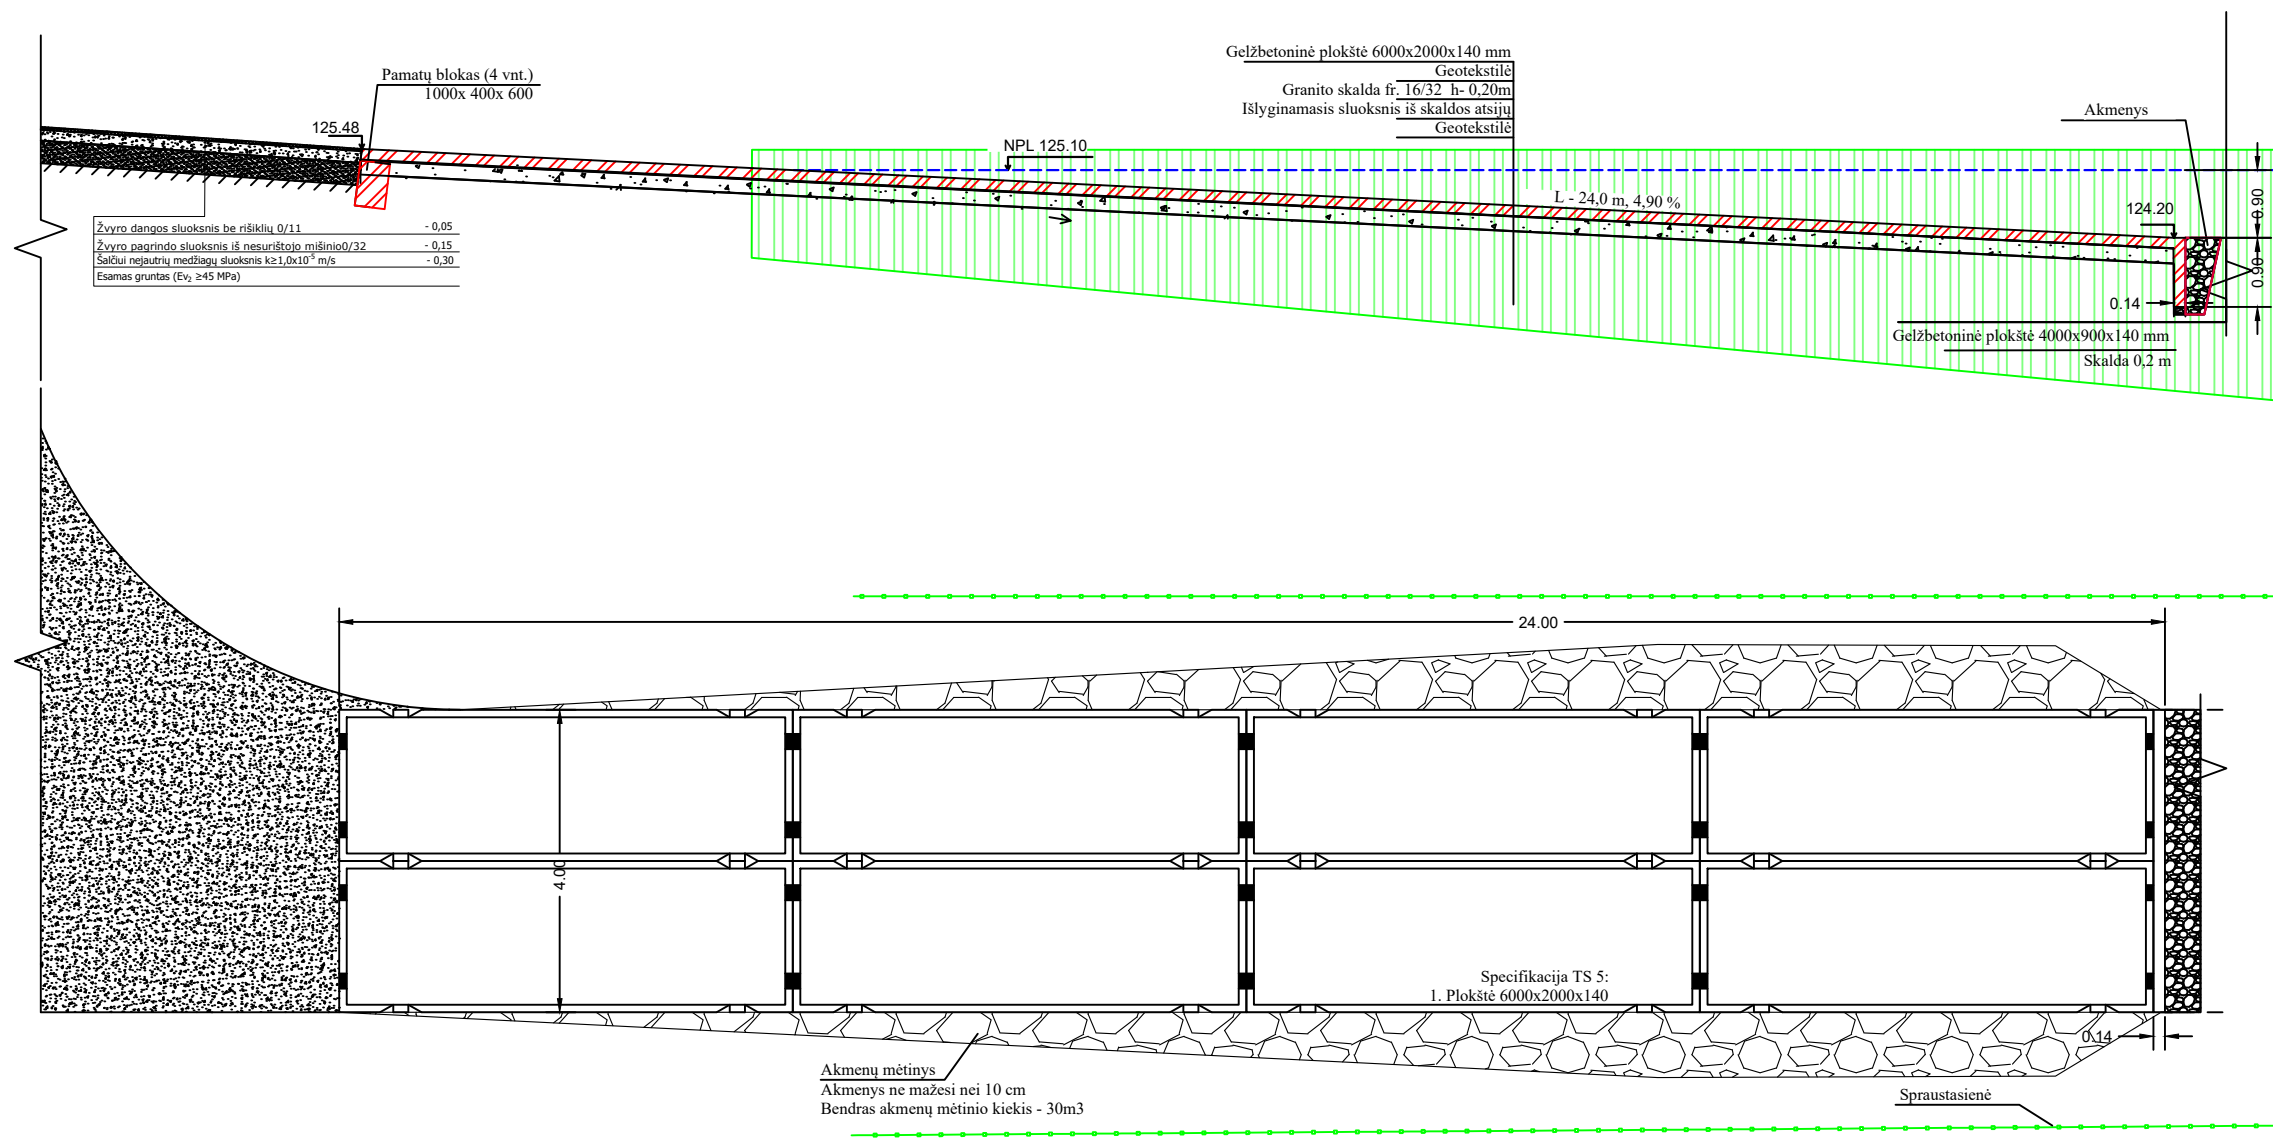


Pamatų bloko detalizacija

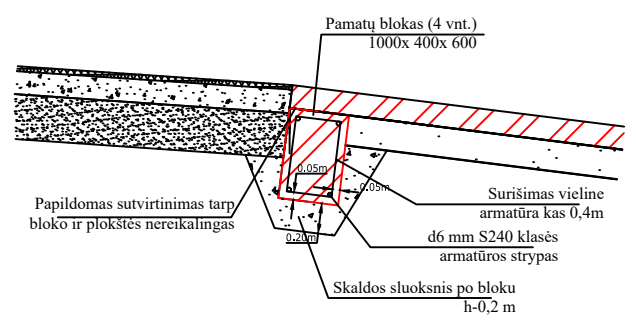

Slipio pabaigos detalizacija


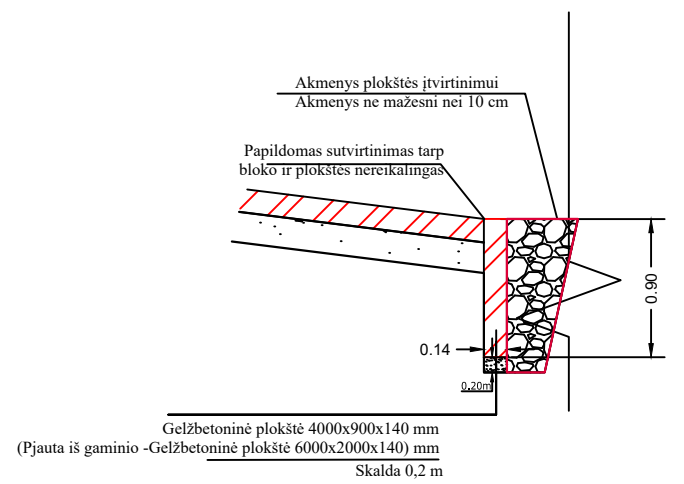


0	2021	Statybas leidžiančiam dokumentui ir statybos darbams vykdyti			
Laida	Išleidimo data	Laidos statusas. Keitimo priežastis (jei taikoma)			
Atestato Nr.		UAB „Inžinerinis projektavimas“ Panerių g. 64, Vilnius. El. paštas info@projektavimas.net,		Statinio projekto pavadinimas Hidrotechnikos statinių (slipų, skirtų laivų įleidimui ir iškėlimui) statybos Vilkokšnio ežero pakrantėje, Savaitiškių k., Grendavės sen., Trakų supaprastintas projektas	
36532	PV	J. Veigneris	2021	Dokumento pavadinimas Nuleidimo vietų (laivų slipų) įrengimo schema M 1:100	
36531	PDV	J. Veigneris	2021		
	INŽ	E. Jonušaitė	2021		
LT	Statytojas ir (arba) užsakovas Trakų rajono savivaldybės administracija			Dokumento žymuo SR2021-239-SP-BD,S-02	
				Lapas	Lapų
				1	1

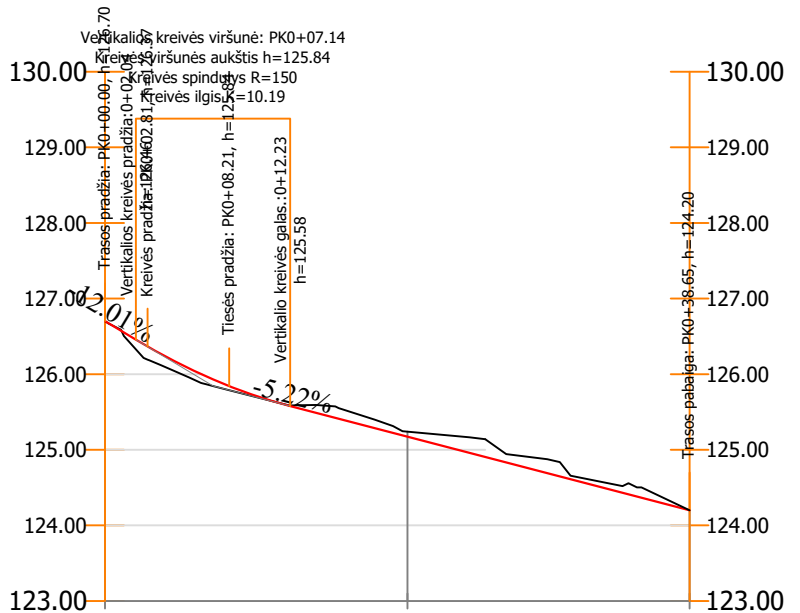

Piketas	0+20
Projektinės linijos nuolydžiai	$K=10.19$ $R=150$ -5.22% 26.42
Darbų žymės	0.07
Projektinio paviršiaus altitudės	125.17
Esamo paviršiaus altitudės	125.24
Plano elementai	$L=2.81$ $R=10$ $\alpha=323^{\circ} 48' 44''$ $\alpha=30^{\circ} 04' 11''$ $L=30.44$ $\alpha=353^{\circ} 52' 55''$

0	2021	Statybas leidžiančiam dokumentui ir statybos darbams vykdyti		
Laida	Isleidimo data	Laidos statusas. Keitimo priežastis (jei taikoma)		
Atestato Nr.		UAB „Inžinerinis projektavimas“ Panerių g. 64, Vilnius. El. paštas info@projektavimas.net .		Statinio projekto pavadinimas Hidrotechnikos statinių (slipo, skirto laivų įleidimui ir iškėlimui) statybos Vilkokšnio ežero pakrantėje, Savaitiškių k., Grendavės sen., Trakų supaprastintas projektas
36532	PV	J. Veigneris	2021	Dokumento pavadinimas Išilginis profilis Mh 1:500 Mv 1:100 Laida 0
36531	PDV	J. Veigneris	2021	
	INŽ	E. Jonušaitė	2021	
LT	Statytojas ir (arba) užsakovas Trakų rajono savivaldybės administracija	Dokumento žymuo SR2021-239-SP-BD,S-03		Lapas 1
				Lapų 1

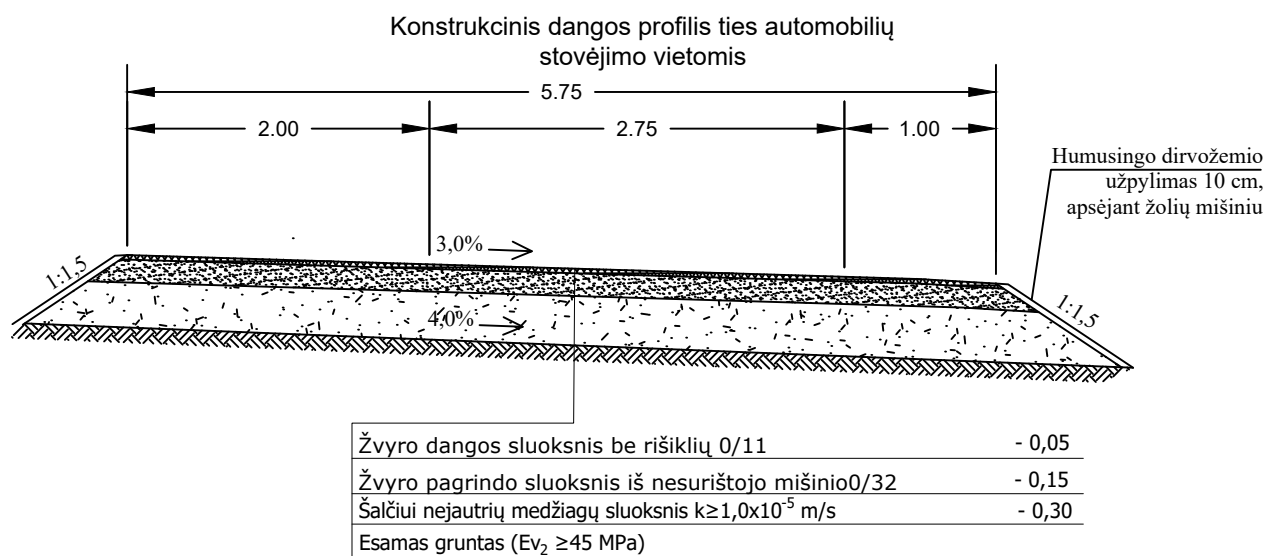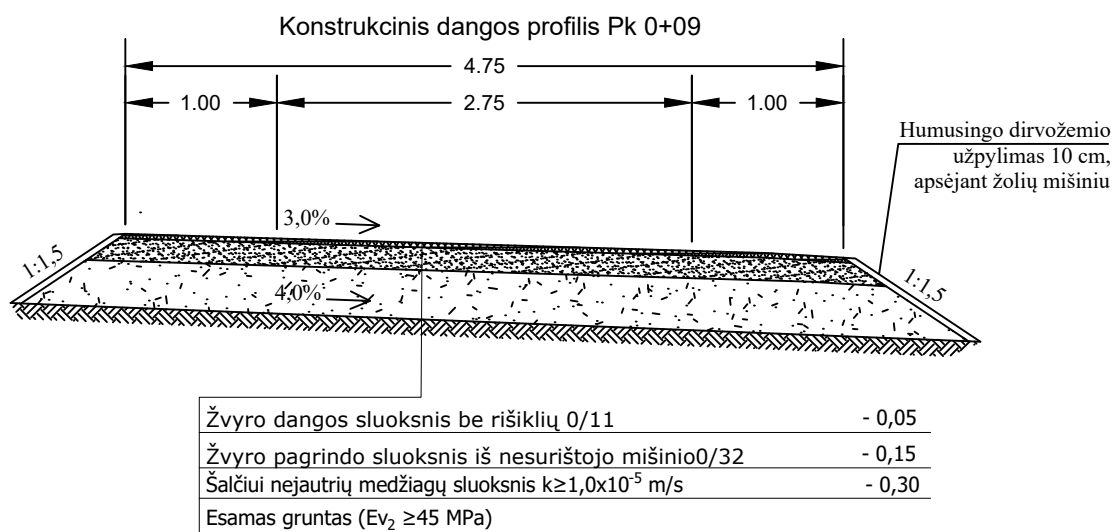

0	2021	Statybas leidžiančiam dokumentui ir statybos darbams vykdyti			
Laida	Išleidimo data	Laidos statusas. Keitimo priežastis (jei taikoma)			
Atestato Nr.		UAB „Inžinerinis projektavimas“ Panerių g. 64, Vilnius. El. paštas info@projektavimas.net ,		Statinio projekto pavadinimas Hidrotechnikos statinių (slipo, skirto laivų įleidimui ir iškėlimui) statybos Vilkokšnio ežero pakrantėje, Savaitiškių k., Grendavės sen., Trakų supaprastintas projektas	
36532	PV	J. Veigneris	2021	Dokumento pavadinimas Skersiniai profiliai M 1:50	
36531	PDV	J. Veigneris	2021		
	INŽ	E. Jonušaitė	2021		
LT	Statytojas ir (arba) užsakovas Trakų rajono savivaldybės administracija			Dokumento žymuo SR2021-239-SP-BD,S-04	
				Lapas	Lapų
				1	1