

SKLYPO PLOTAS - 145023 m <sup>2</sup>
UŽSTATYMO PLOTAS - ~1897m <sup>2</sup>
UŽSTATYMO TANKIS - 17 %
Sutariniai žymėjimai
Patekimas į pastatą
SKLYPO RIBA
PROJEKTUOJAMO ĮVAŽIAVIMAS Į SKLYPĄ
GELEŽINKELIO BĖGIŲ APSAUGOS ZONA
ESAMI PASTATAI
PROJEKTUOJAMO PASATOKONTŪRAS
DANGŲ ŽYMEJIMAI
KELIAS GAISRINIAMI AUTOMOBILIUI
TANKINTOS SKALDOS DANGA
NAUJAI PROJEKTUOJAMAS ĮVAŽIAVIMAS



04/04/2022

Koordinatų sistema: LKS 1994	
Aukštelių sistema: Lietuvos valstybinė aukštelių	
PAREIGOS	PAVARDĖ
Direktorius	
Geodezininkas	

**UAB "KADASTRAKIS"**  
 Gedimino g. 18E, Trakai  
 Mob. 8 652 55892, ernest@kadastrakis.lt

Topografinio plano tipas - Pilno turinio	Adresas: Kęstučio g. 1, Lentvario m., Trakų r. sav.
Tikslumo klasė B: Horizontalus-0.10m Vertikalus-0.10m	BRĖŽINYS
UŽSAKOVAS	Topografinė nuotrauka M1:500
UAB Nemuno Banga	Objekto Nr. Mastelis Lapo Nr./sk. Data
	M 1:500 1/1 2022-01-16

KVAL. DOK. NR.	UAB „ARTEX STUDIJA“ (302424940) Žirmūnų g. 67A, LT-09112 Vilnius dalius@artex.lt, +370 (5) 260-33-76		STATINIO NR. IR PAVADINIMAS SANDĖLIAVIMO PASKIRTIES PASTATO, KĖSTUČIO G. 1, LENTVARYJE, TRAKŲ R. SAV., STATYBOS PROJEKTAS	
A 1026	PV	Dalius Striukas	STATINIO NR. IR PAVADINIMAS, DOKUMENTO PAVADINIMAS SA- SP- 9	LAIDA 0
	PDV	Dalius Striukas	TERITORIJOS UŽSTATYMO SHCEMA	1:750
	ARCH	Jonė Šarkinaitė	DOKUMENTO ŽYMUO	LAPAS LAPŲ
KALBOS TRUMP.	ARCH	Martynas Bražionis	22-01/20- PP - B01- 01.2	2
LT	STATYTOJAS / UŽSAKOVAS UAB „NEMUNO BANGA“			

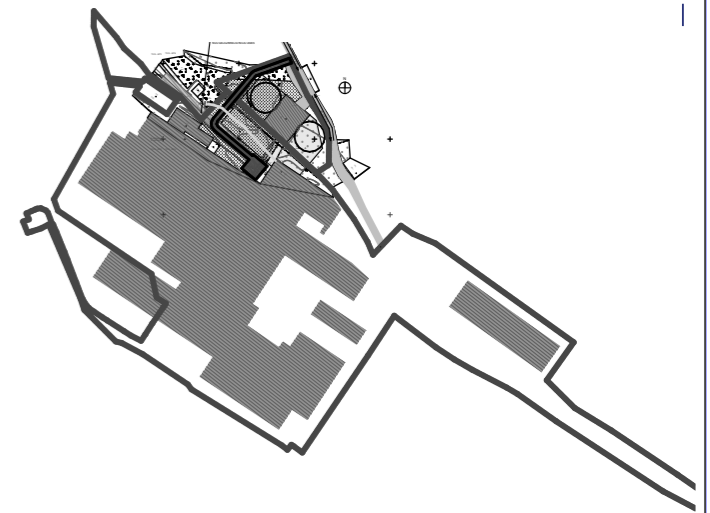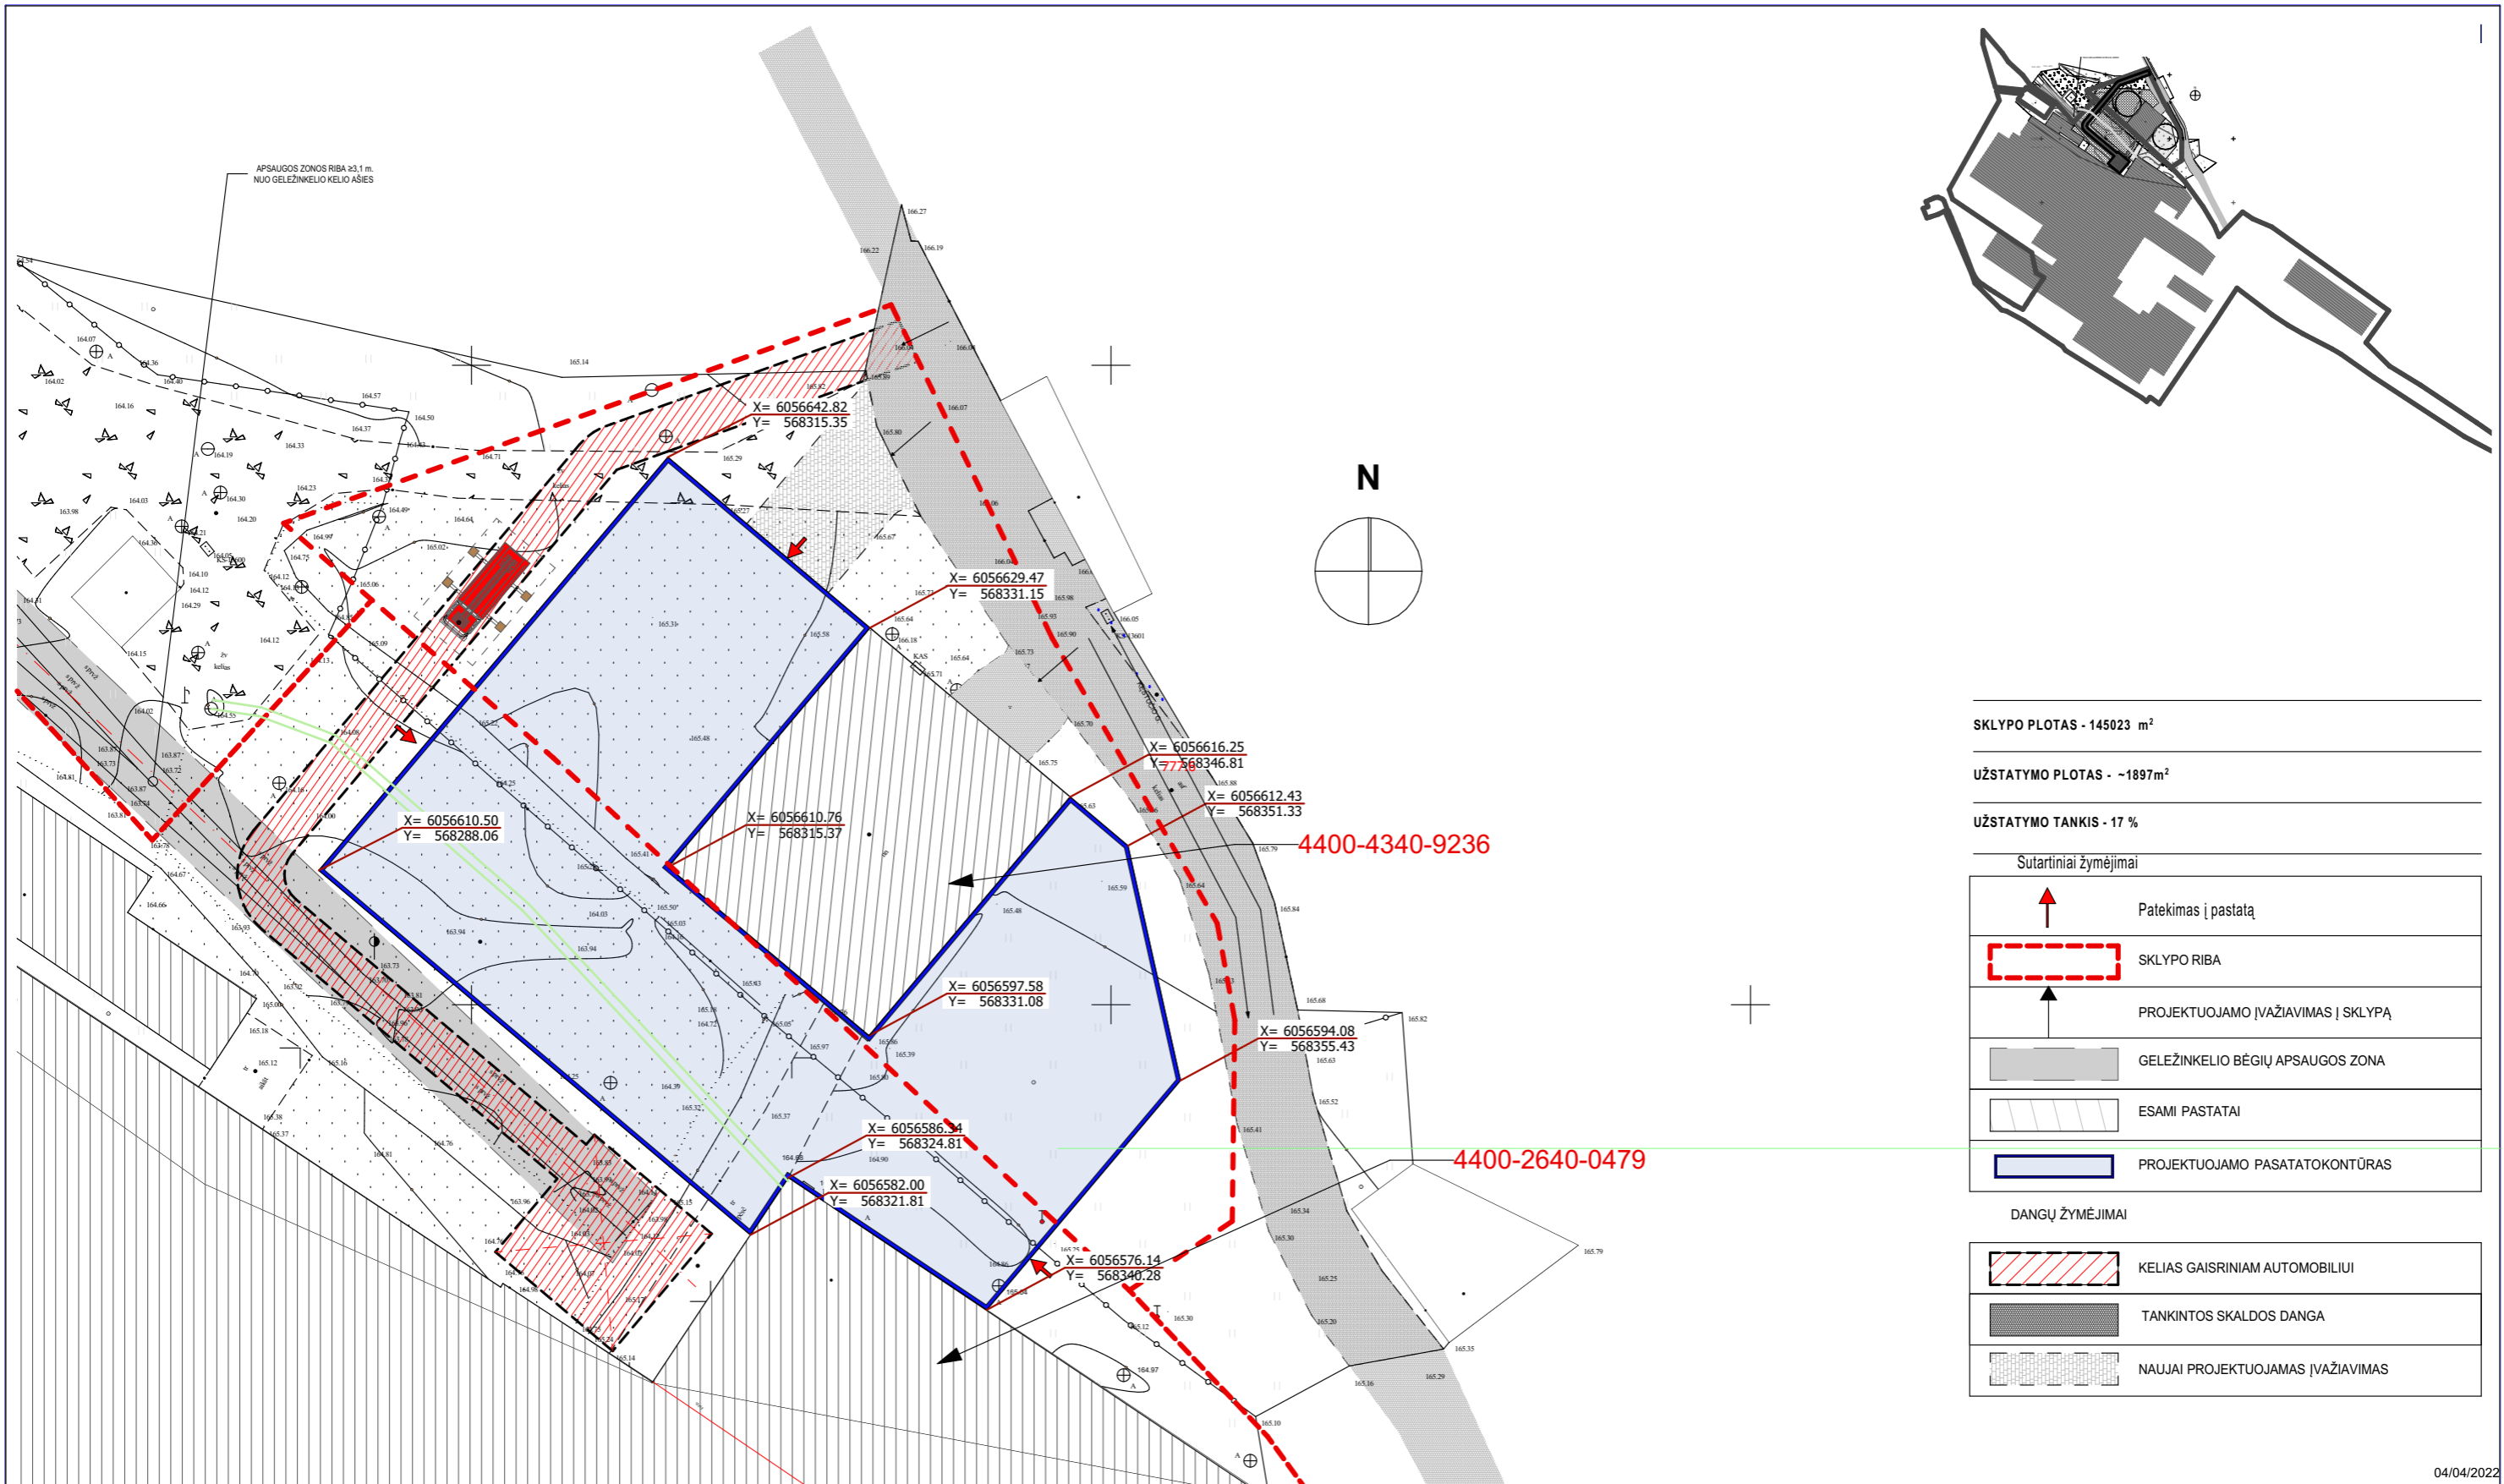

SKLYPO PLOTAS - 145023 m<sup>2</sup>

UŽSTATYMO PLOTAS - ~1897m<sup>2</sup>

UŽSTATYMO TANKIS - 17 %

Sutartiniai žymėjimai

	Patekimas į pastatą
	SKLYPO RIBA
	PROJEKTUOJAMO ĮVAŽIVIMAS Į SKLYPĄ
	GELEŽINKELIO BĖGIŲ APSAUGOS ZONA
	ESAMI PASTATAI
	PROJEKTUOJAMO PASATATOKONTŪRAS

DANGŲ ŽYMĖJIMAI

	KELIAS GAISRINIAM AUTOMOBILIUI
	TANKINTOS SKALDOS DANGA
	NAUJAI PROJEKTUOJAMAS ĮVAŽIVIMAS

4400-4340-9236

4400-2640-0479

04/04/2022

Koordinatų sistema: LKS 1994  
Aukščių sistema: Lietuvos valstybinė aukščių

PAREIGOS	PAVARDĖ
Direktorius	
Geodezininkas	

Topografinio plano tipas - Pilno turinio  
Tikslumo klasė B: Horizontalus-0.10m Vertikalus-0.10m  
UŽSAKOVAS  
UAB Nemuno Banga


**UAB "KADASTRAKIS"**  
Gedimino g. 18E, Trakai  
Mob. 8 652 55892, ernest@kadastrakis.lt

Adresas: Kęstučio g. 1, Lentvario m., Trakų r. sav.

BRĖŽINYS	Topografinė nuotrauka M1:500
Objekto Nr.	Mastelis Lapo Nr./sk. Data
	M 1:500 1/1 2022-01-16


KVAL. DOK. NR.	UAB „ARTEX STUDIJA“ (302424940) Žirmūnų g. 67A, LT-09112 Vilnius dalius@artex.lt, +370 (5) 260-33-76		STATINIO NR. IR PAVADINIMAS SANDĖLIAVIMO PASKIRTIES PASTATO, KĘSTUČIO G. 1, LENTVARYJE, TRAKŲ R. SAV., STATYBOS PROJEKTAS	
A 1026	PV	Dalius Striukas	STATINIO NR. IR PAVADINIMAS, DOKUMENTO PAVADINIMAS SA- SP- 9 GENPLANAS	LAIDA 0
	PDV	Dalius Striukas		
	ARCH	Jonė Šarkinaitė	1:500	
KALBOS TRUMP.	ARCH	Martynas Bražionis	DOKUMENTO ŽYMUO 22-01/20- PP - B01- 01.4	LAPAS 4
LT	STATYTOJAS / UŽSAKOVAS UAB „NEMUNO BANGA“			LAPŲ

PATALPŲ EKSPLIKACIJA			
Nr.	Pavadinimas	Plotas, m <sup>2</sup>	
<b>NAUJAS PASTATAS</b>			
01	NAUJAS SANDĖLIS	1,893.98	
		<b>1,893.98 m<sup>2</sup></b>	

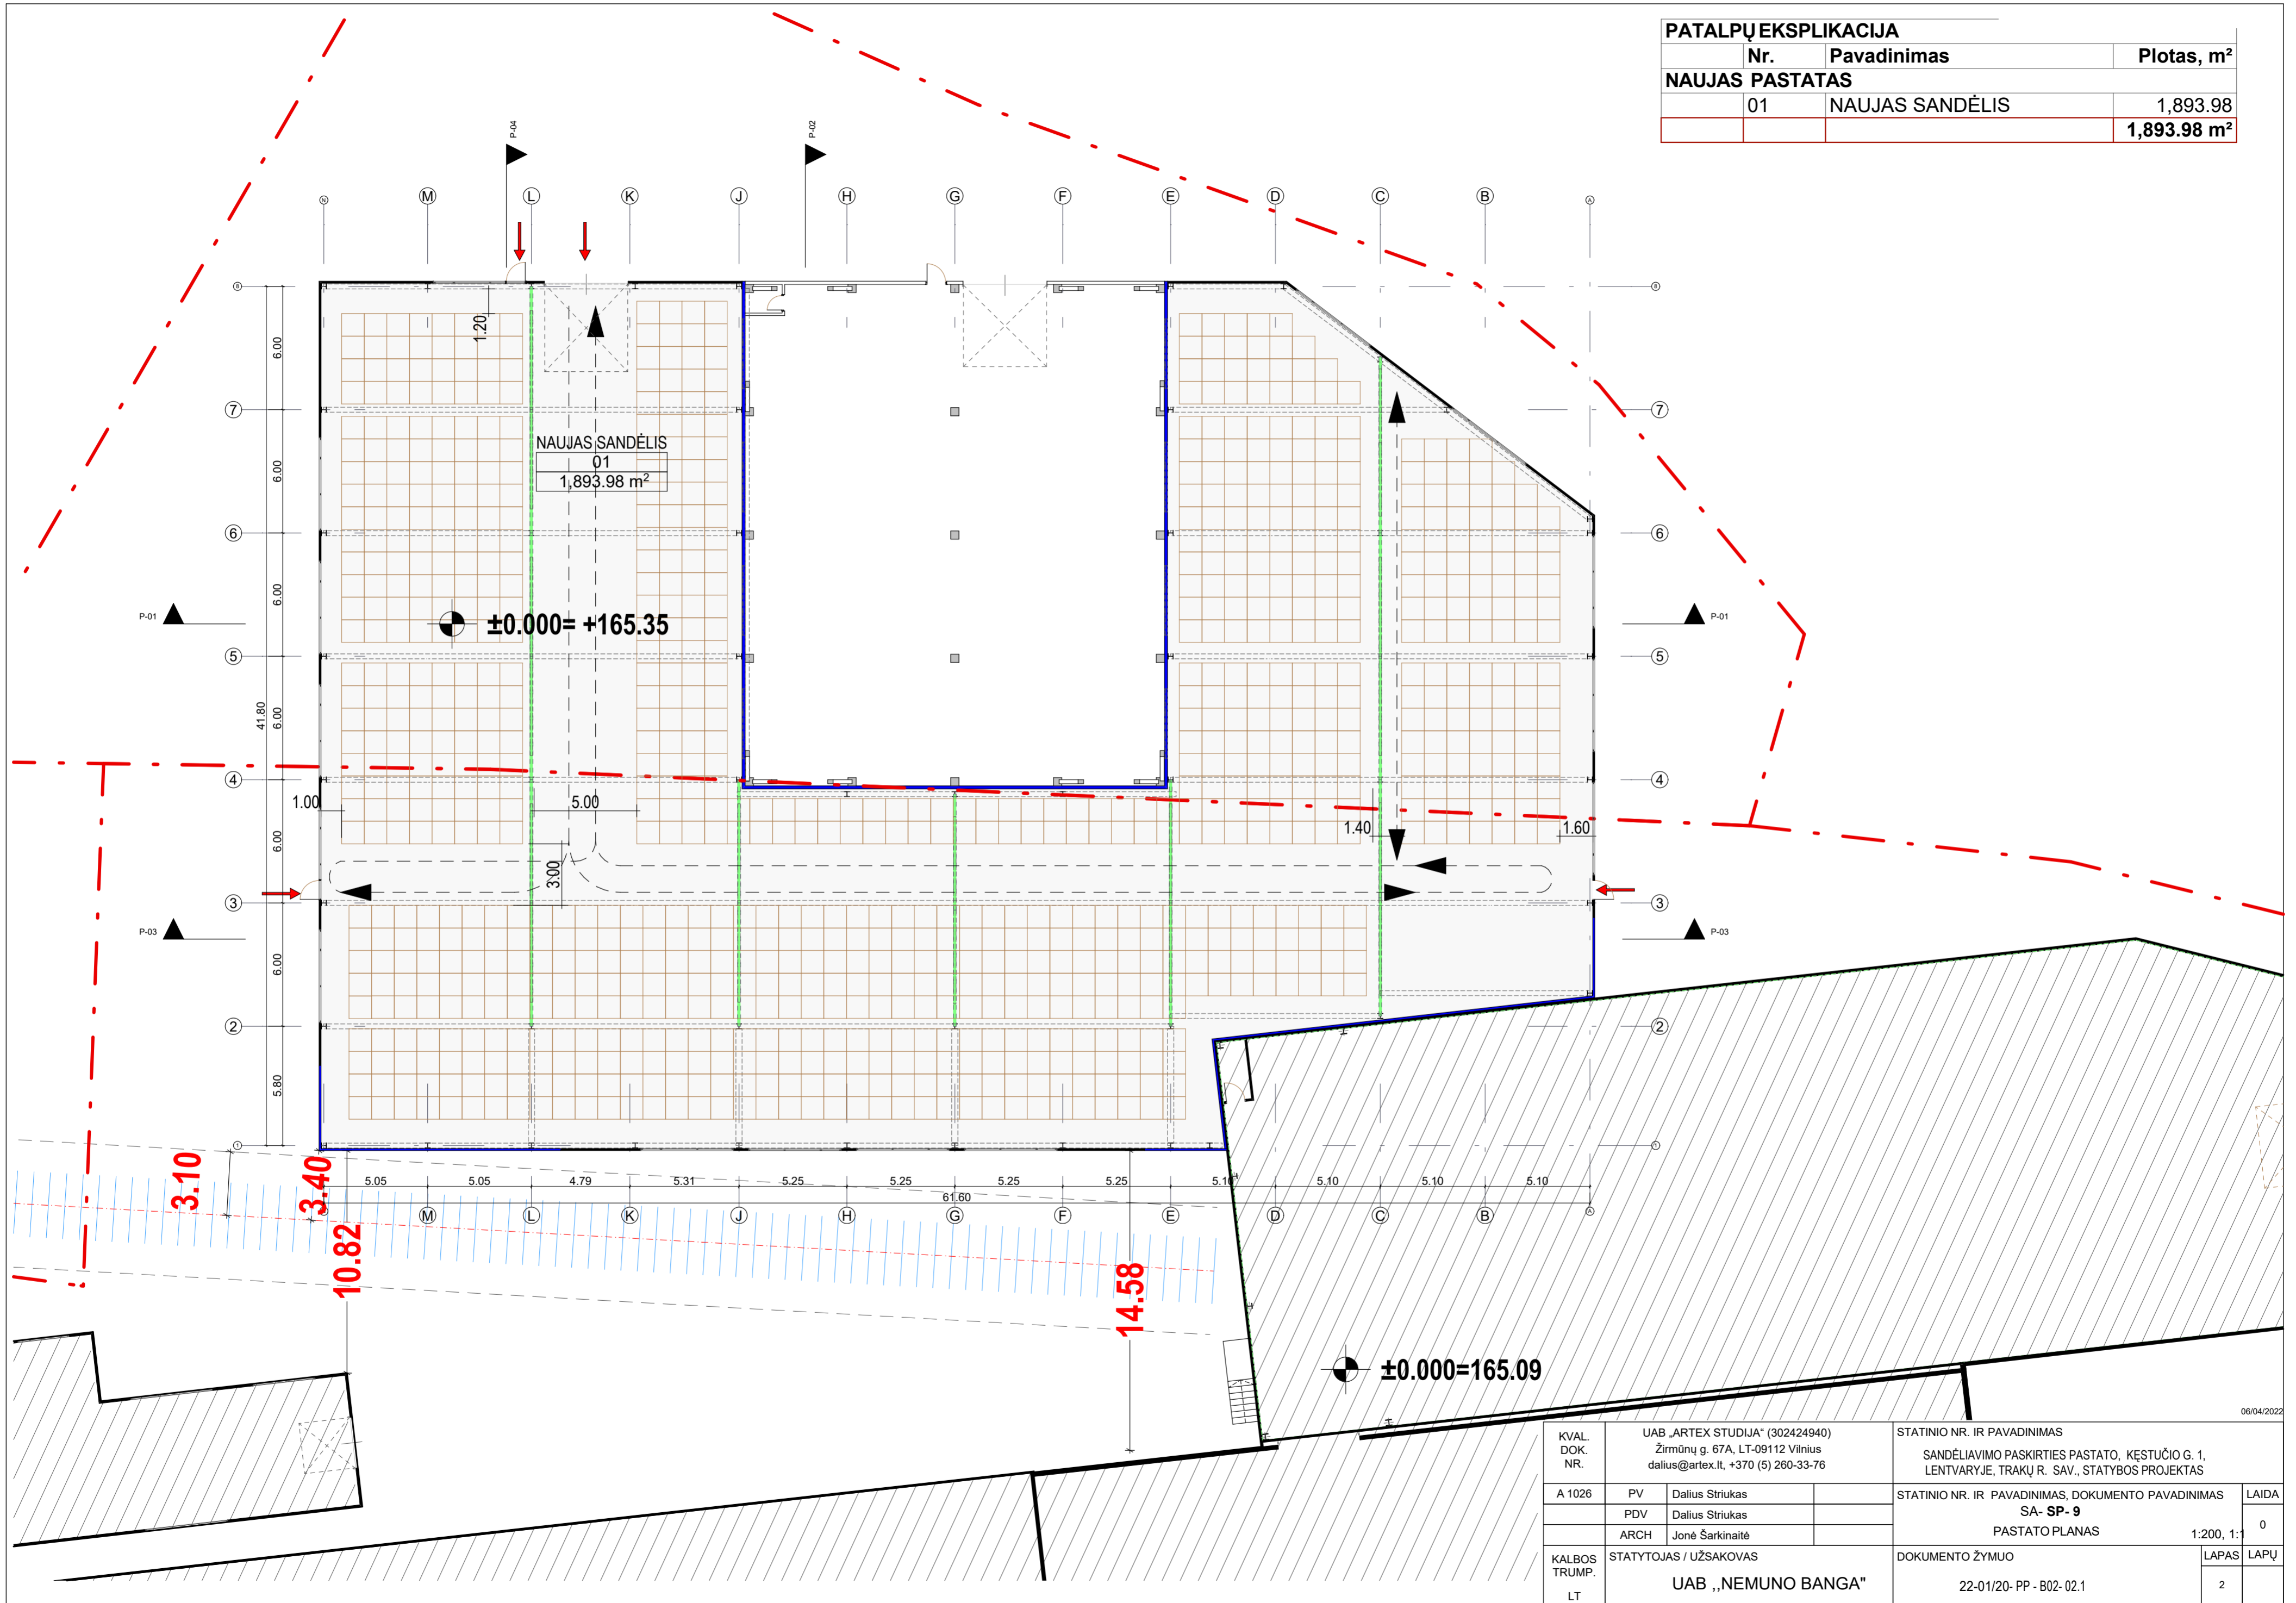


KVAL. DOK. NR.	UAB „ARTEX STUDIJA“ (302424940) Žirmūnų g. 67A, LT-09112 Vilnius dalius@artex.lt, +370 (5) 260-33-76		STATINIO NR. IR PAVADINIMAS SANDĖLIAVIMO PASKIRTIES PASTATO, KEŠTUČIO G. 1, LENTVARYJE, TRAKŲ R. SAV., STATYBOS PROJEKTAS	
A 1026	PV	Dalius Striukas	STATINIO NR. IR PAVADINIMAS, DOKUMENTO PAVADINIMAS SA-SP-9	LAIKA 0
	PDV	Dalius Striukas	PASTATO PLANAS	1:200, 1:1
	ARCH	Jonė Šarkinaitė	DOKUMENTO ŽYMUO 22-01/20-PP-B02-02.1	LAPAS 2
KALBOS TRUMP. LT	STATYTOJAS / UŽSAKOVAS UAB „NEMUNO BANGA“		LAPŲ	


06/04/2022

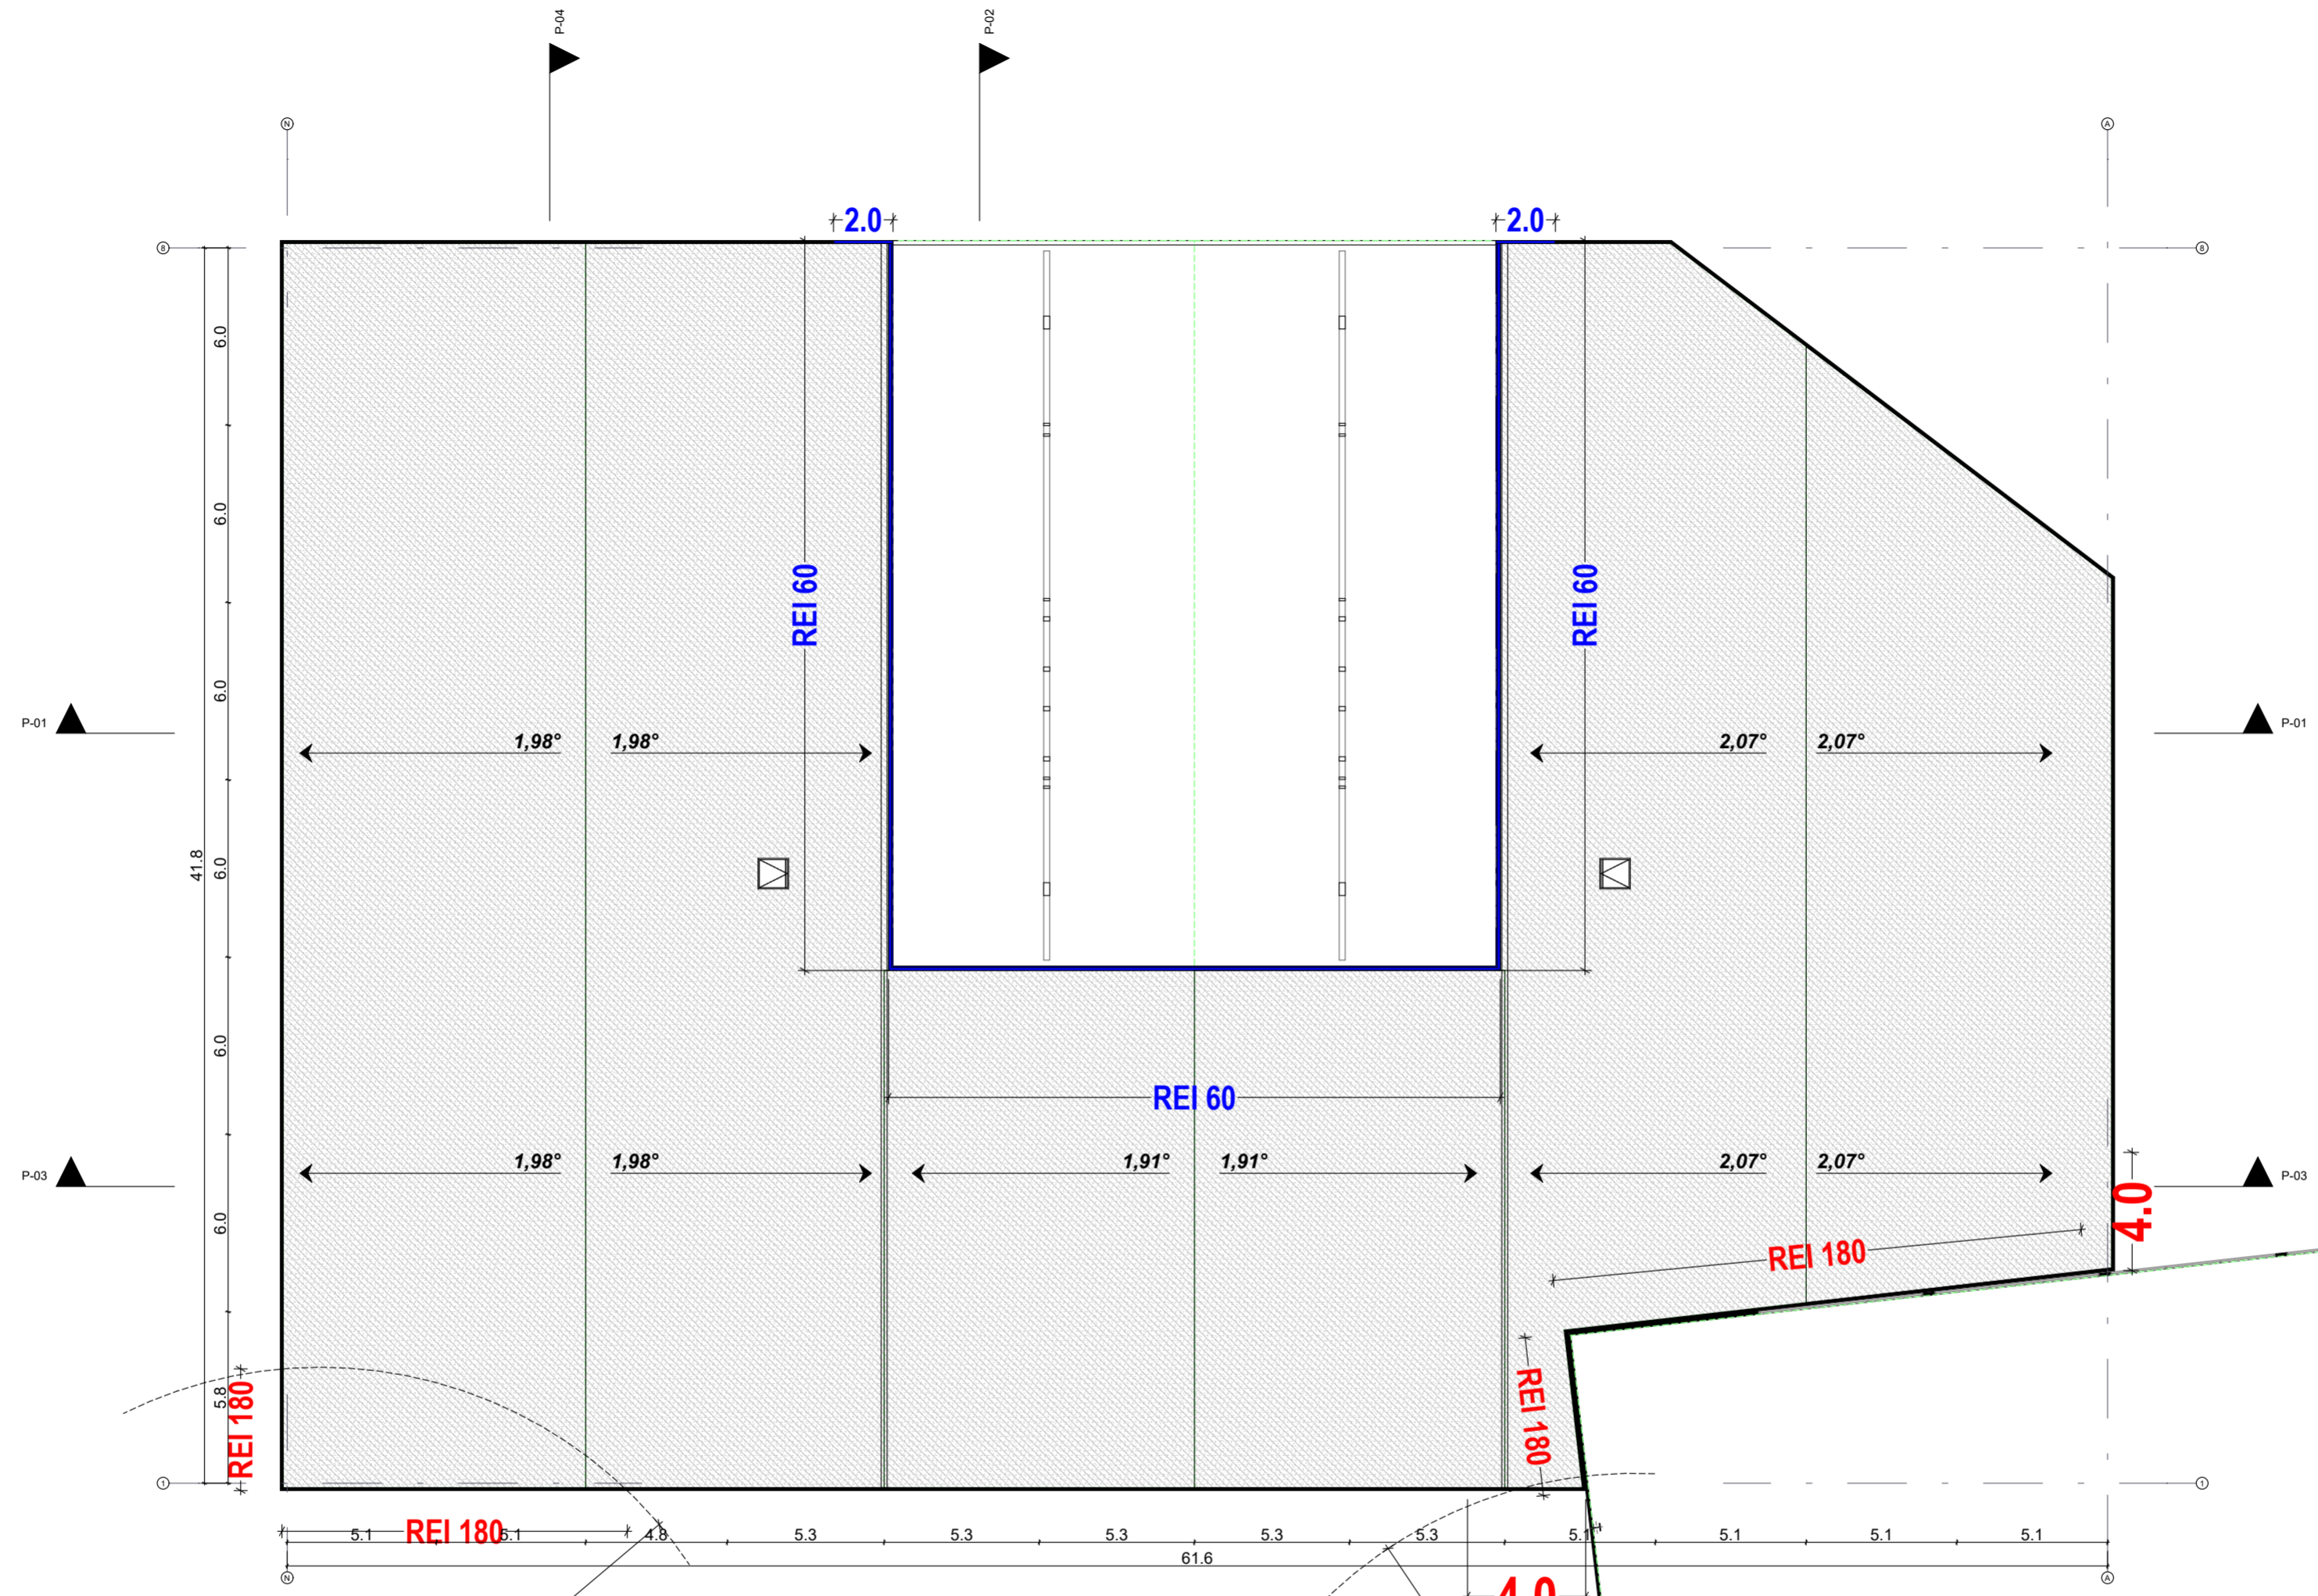

KVAL. DOK. NR.	UAB „ARTEX STUDIJA“ (302424940) Žirmūnų g. 67A, LT-09112 Vilnius dalius@artex.lt, +370 (5) 260-33-76		STATINIO NR. IR PAVADINIMAS SANDĖLIAVIMO PASKIRTIES PASTATO, KEŠTUČIO G. 1, LENTVARYJE, TRAKŲ R. SAV., STATYBOS PROJEKTAS	
A 1026	PV	Dalius Striukas	STATINIO NR. IR PAVADINIMAS, DOKUMENTO PAVADINIMAS	LAIKA
	PDV	Dalius Striukas	SA- SP- 9	0
	ARCH	Jonė Šarkinaitė	STOGO PLANAS	1:200
KALBOS TRUMP.	STATYTOJAS / UŽSAKOVAS		DOKUMENTO ŽYMUO	LAPAS
LT	UAB „NEMUNO BANGA“		22-01/20- PP - B02- 02.2	LAPŲ
				3

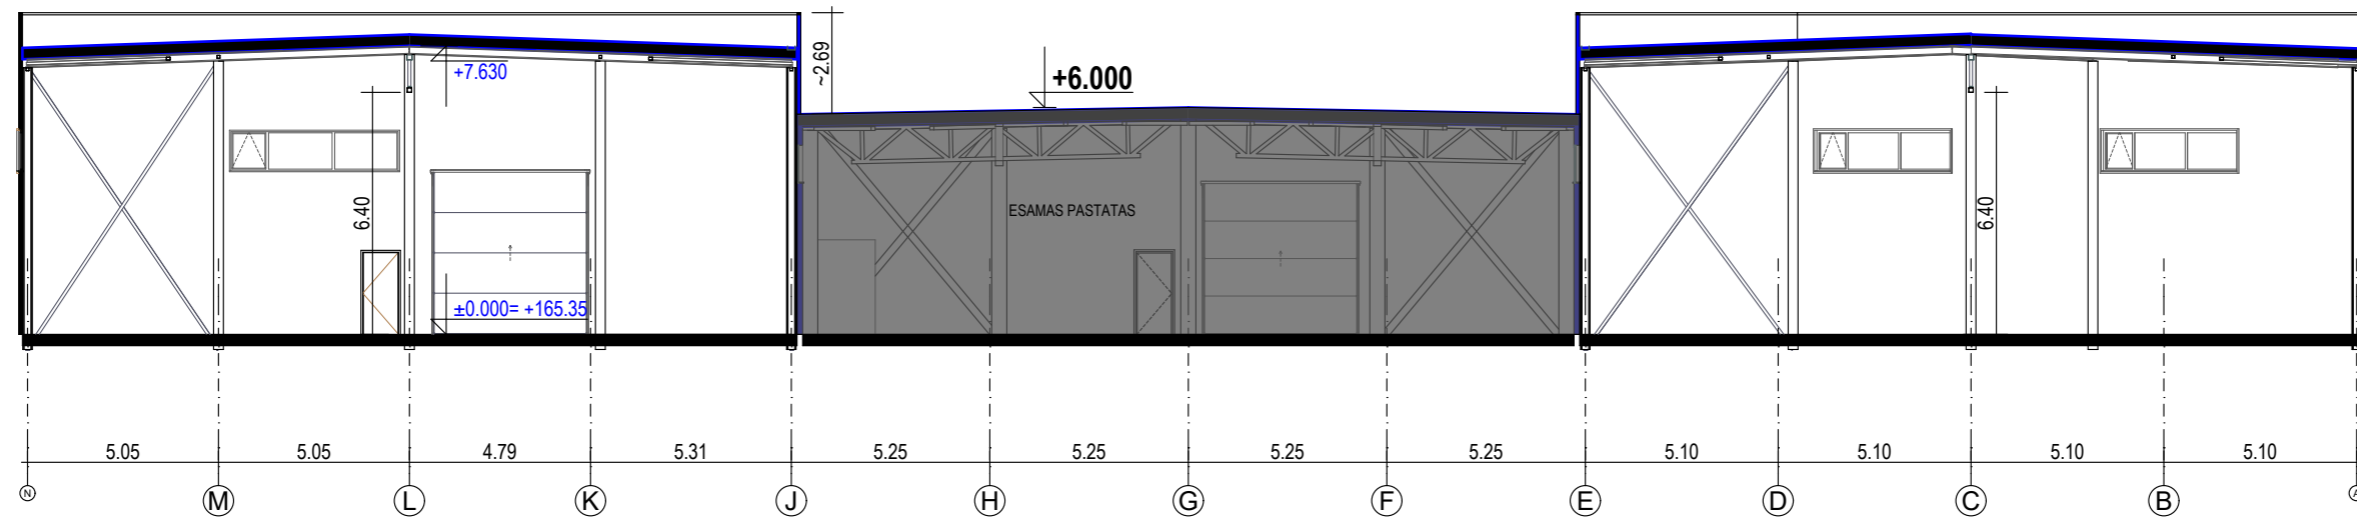


P-01

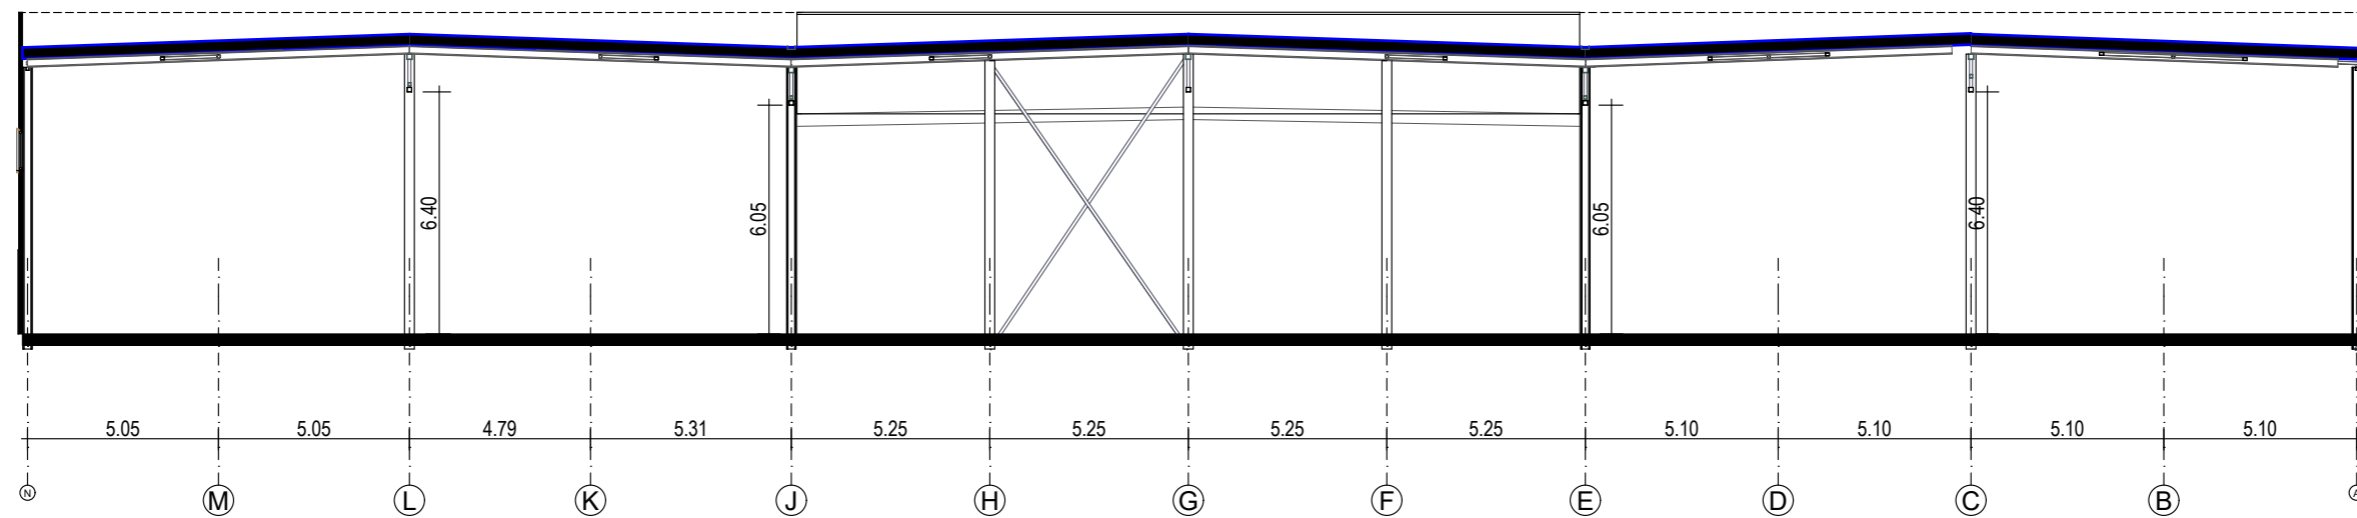


P-03

04/04/2022

KVAL. DOK. NR.	UAB „ARTEX STUDIJA“ (302424940) Žirmūnų g. 67A, LT-09112 Vilnius dalius@artex.lt, +370 (5) 260-33-76		STATINIO NR. IR PAVADINIMAS SANDĖLIAVIMO PASKIRTIES PASTATO, KĖŠTUČIO G. 1, LENTVARYJE, TRAKŲ R. SAV., STATYBOS PROJEKTAS	
A 1026	PV	Dalius Striukas	STATINIO NR. IR PAVADINIMAS, DOKUMENTO PAVADINIMAS	
	PDV	Dalius Striukas	SA- SP- 9	
	ARCH	Jonė Šarkinaitė	PJŪVIAI	
			1:200	
KALBOS TRUMP.	ARCH	Martynas Bražionis	DOKUMENTO ŽYMUO	
LT	STATYTOJAS / UŽSAKOVAS UAB „NEMUNO BANGA“		22-01/20- PP - B03- 03.1	
			LAPAS	LAPŲ
			7	0

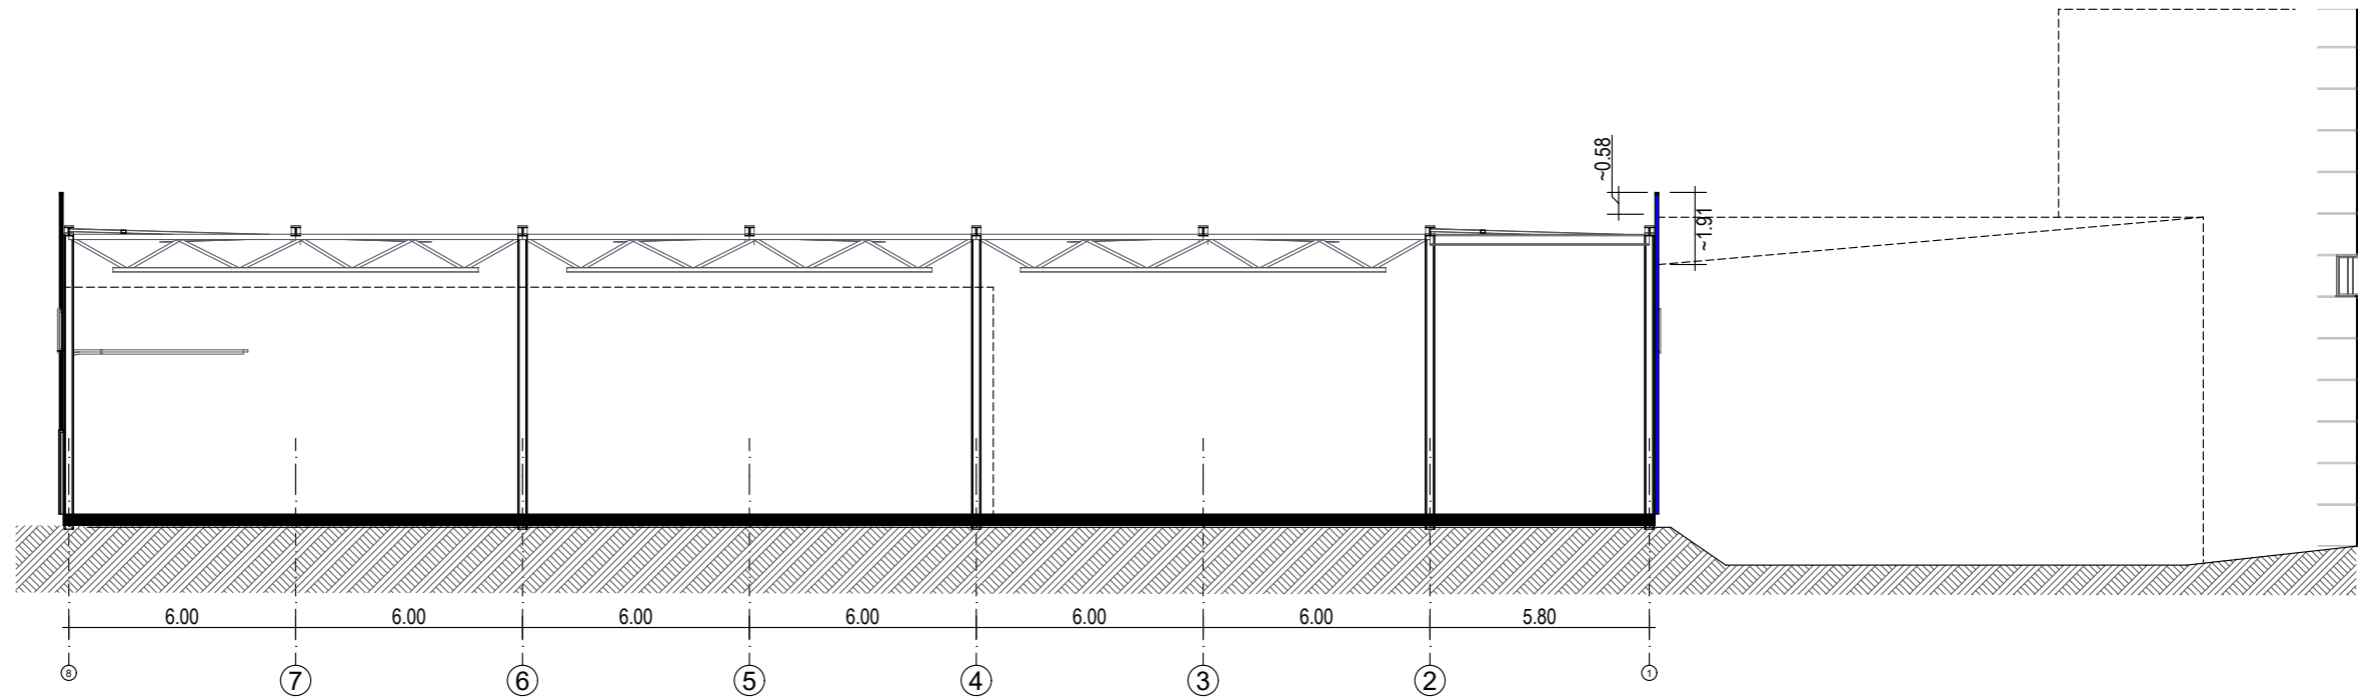



P-04

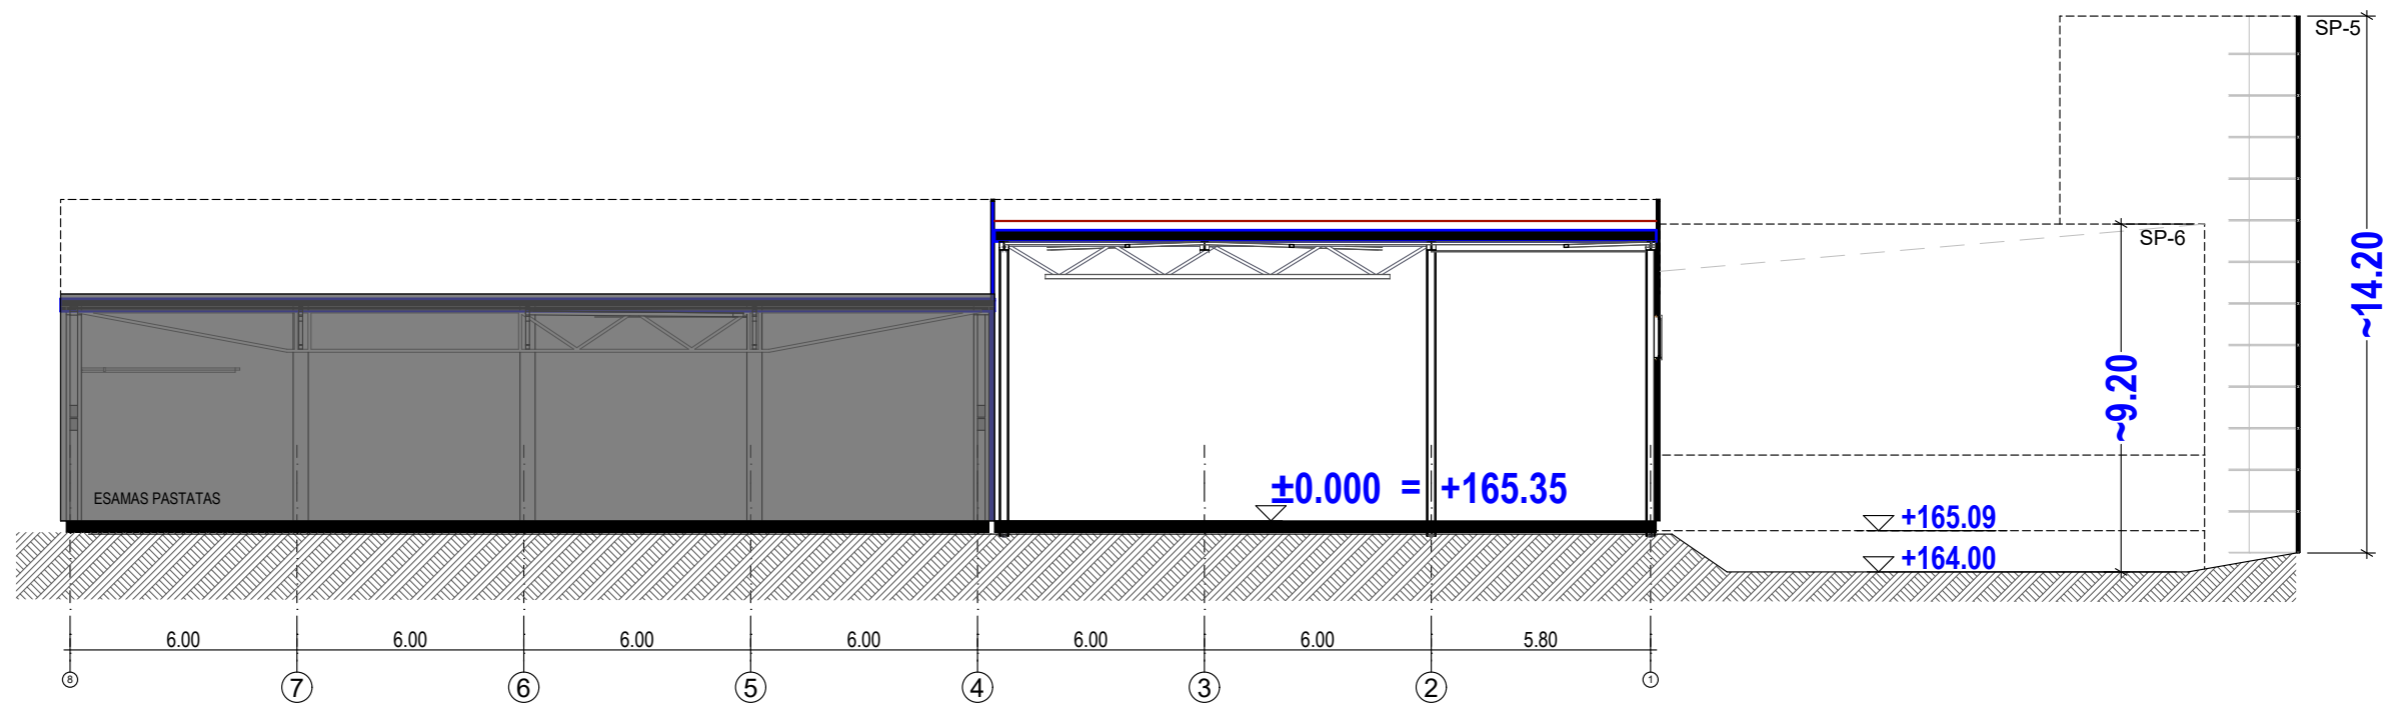

P-02



04/04/2022

KVAL. DOK. NR.	UAB „ARTEX STUDIJA“ (302424940) Žirmūnų g. 67A, LT-09112 Vilnius dalius@artex.lt, +370 (5) 260-33-76			STATINIO NR. IR PAVADINIMAS SANDĖLIAVIMO PASKIRTIES PASTATO, KĘSTUČIO G. 1, LENTVARYJE, TRAKŲ R. SAV., STATYBOS PROJEKTAS	
A 1026	PV	Dalius Striukas		STATINIO NR. IR PAVADINIMAS, DOKUMENTO PAVADINIMAS SA- SP- 9 PJŪVIAI 1:200	LAIDA 0
	PDV	Dalius Striukas			
	ARCH	Jonė Šarkinaitė			
KALBOS TRUMP.	ARCH	Martynas Bražionis		DOKUMENTO ŽYMUO	LAPAS
LT	STATYTOJAS / UŽSAKOVAS UAB „NEMUNO BANGA“			22-01/20- PP - B03- 03.2	LAPŲ 8

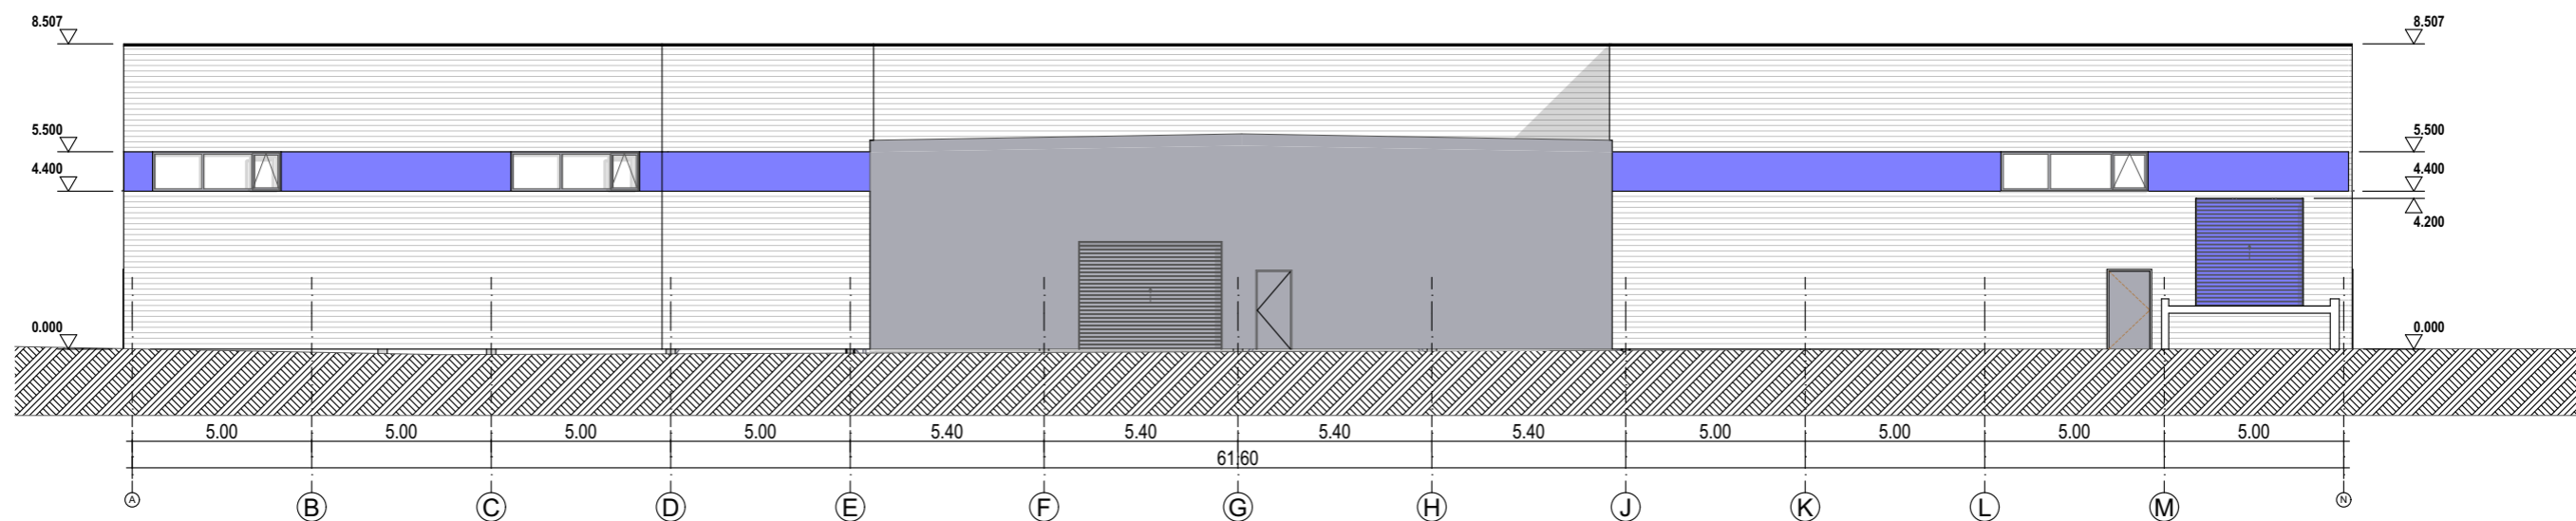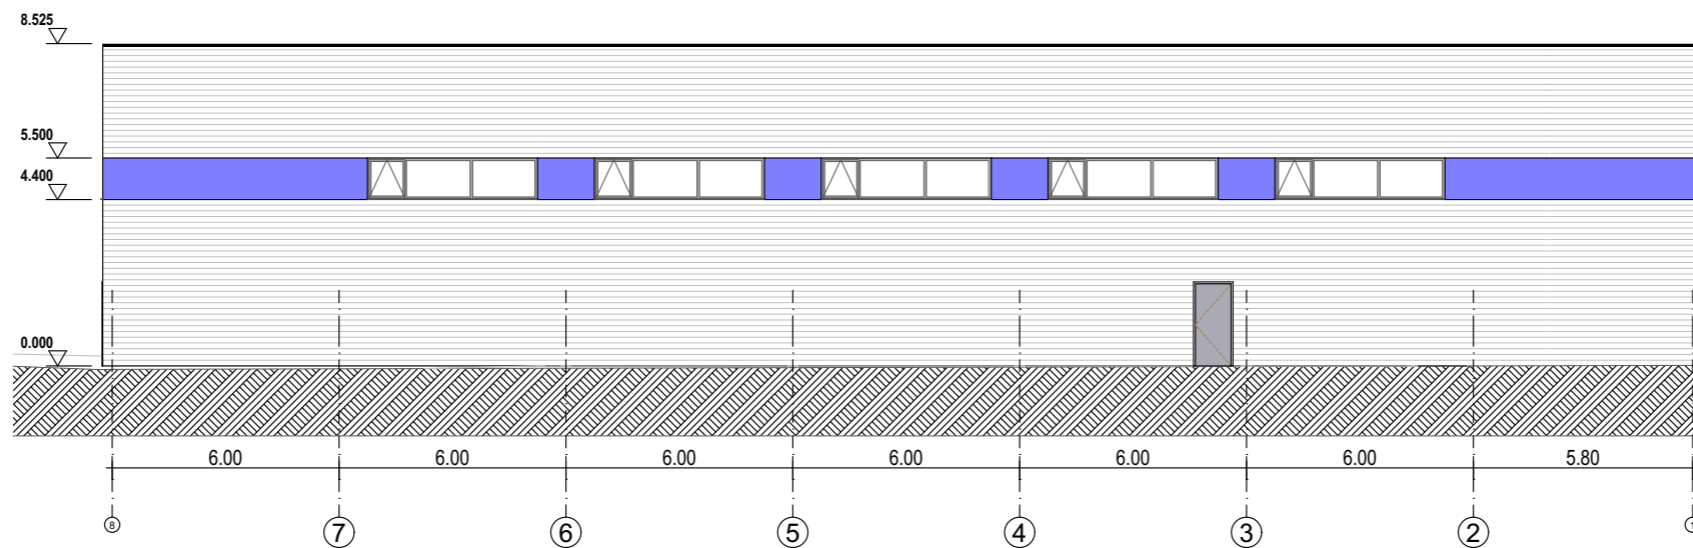

04/05/2022

KVAL. DOK. NR.	UAB „ARTEX STUDIJA“ (302424940) Žirmūnų g. 67A, LT-09112 Vilnius dalius@artex.lt, +370 (5) 260-33-76		STATINIO NR. IR PAVADINIMAS SANDĖLIAVIMO PASKIRTIES PASTATO, KĖŠTUČIO G. 1, LENTVARYJE, TRAKŲ R. SAV., STATYBOS PROJEKTAS		
A 1026	PV	Dalius Striukas	STATINIO NR. IR PAVADINIMAS, DOKUMENTO PAVADINIMAS SA- SP- 10 FASADAI	LAIDA	
	PDV	Dalius Striukas		0	
	ARCH	Jonė Šarkinaitė		1:200	
KALBOS TRUMP. LT	STATYTOJAS / UŽSAKOVAS UAB „NEMUNO BANGA“		DOKUMENTO ŽYMUO 22-04-27- PP - B04- 04.1	LAPAS 6	LAPŲ

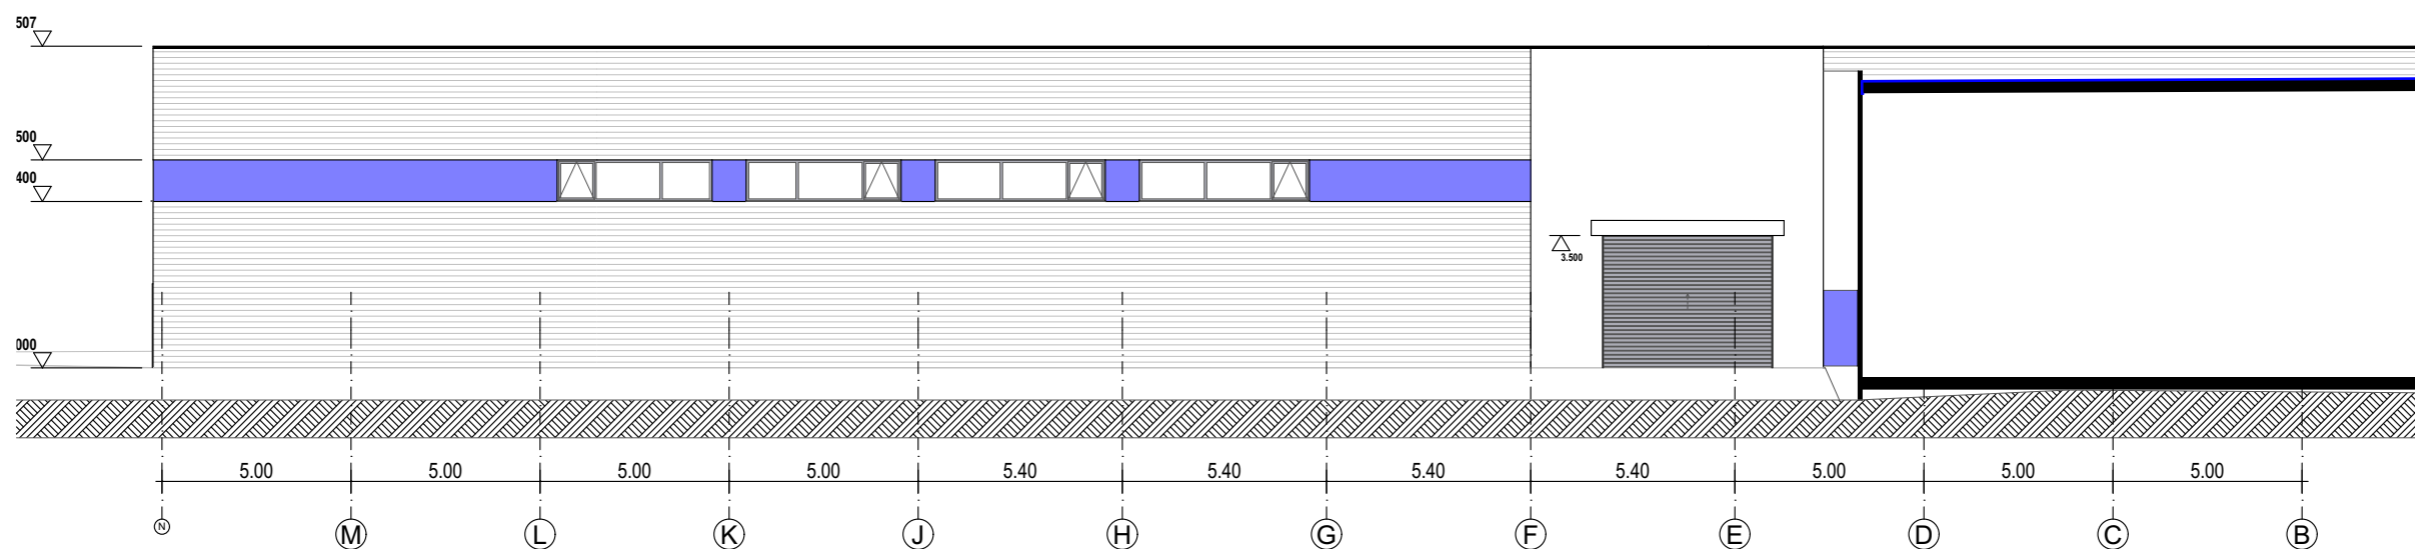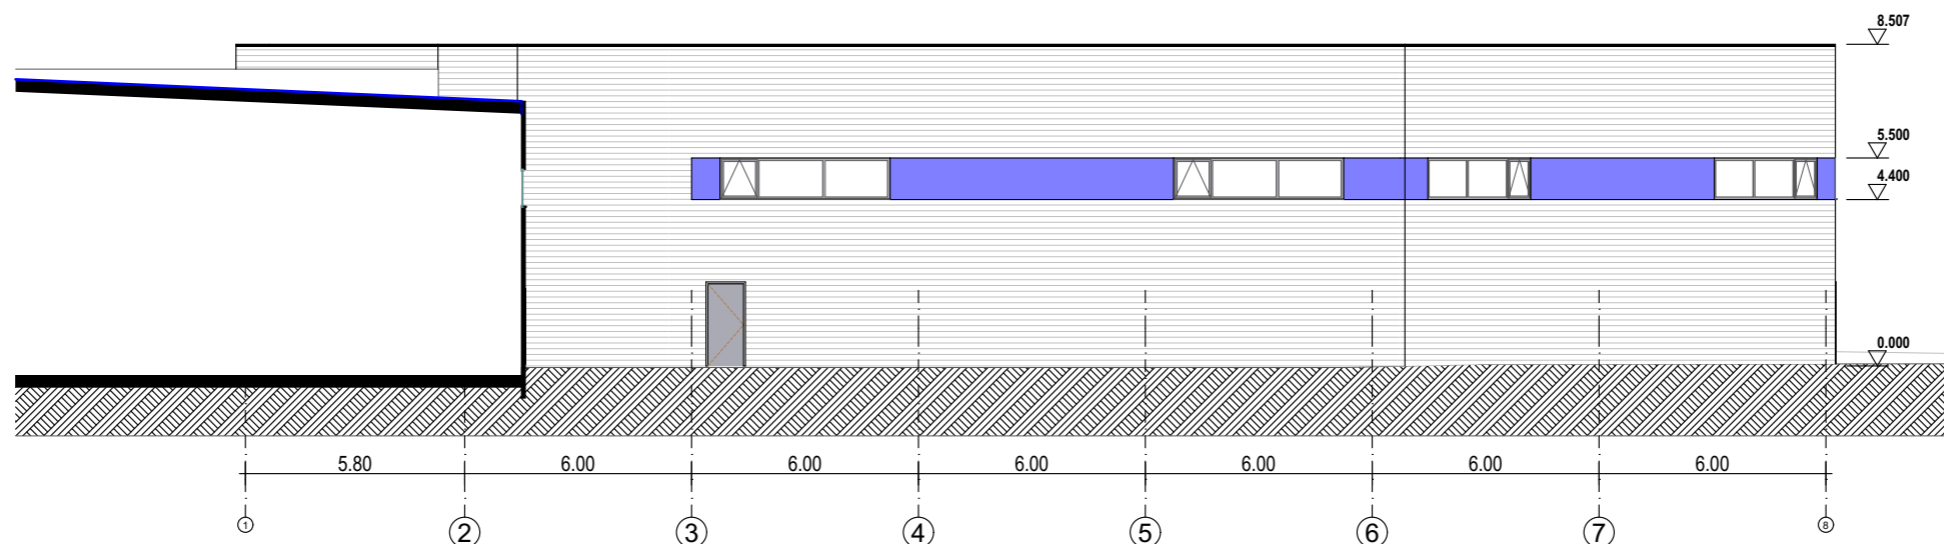
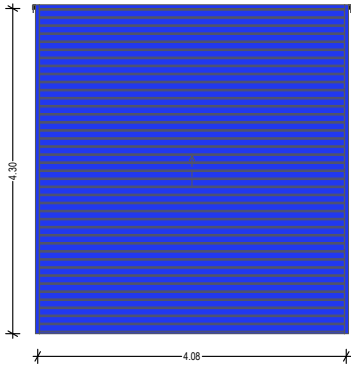


04/05/2022

KVAL. DOK. NR.	UAB „ARTEX STUDIJA“ (302424940) Žirmūnų g. 67A, LT-09112 Vilnius dalius@artex.lt, +370 (5) 260-33-76		STATINIO NR. IR PAVADINIMAS SANDĖLIAVIMO PASKIRTIES PASTATO, KĖŠTUČIO G. 1, LENTVARYJE, TRAKŲ R. SAV., STATYBOS PROJEKTAS		
A 1026	PV	Dalius Striukas	STATINIO NR. IR PAVADINIMAS, DOKUMENTO PAVADINIMAS SA- SP- 10 FASADAI	LAIDA 0	
	PDV	Dalius Striukas			
	ARCH	Jonė Šarkinaitė			
KALBOS TRUMP. LT	STATYTOJAS / UŽSAKOVAS UAB „NEMUNO BANGA“		DOKUMENTO ŽYMUO 22-04-27- PP - B04- 04.2	LAPAS 7	LAPŲ





NAUJAS GAMYBINIS DURŲ SPECIFIKACIJA

ŽYMĖJIMAS	FASADINĖ SCHEMA	ANGOS MATMENYS, mm	GAMINIO PLOTAS, m2	KIEKIS, vnt.	PASTABOS
V1		1.00×2.20		3	
V1		4.08×4.30		1	

04/04/2022


KVAL. DOK. NR.	UAB „ARTEX STUDIJA“ (302424940) Žirmūnų g. 67A, LT-09112 Vilnius dalius@artex.lt, +370 (5) 260-33-76			STATINIO NR. IR PAVADINIMAS SANDĖLIAVIMO PASKIRTIES PASTATO, KĘSTUČIO G. 1, LENTVARYJE, TRAKŲ R. SAV., STATYBOS PROJEKTAS		
A 1026	PV	Dalius Striukas		STATINIO NR. IR PAVADINIMAS, DOKUMENTO PAVADINIMAS SA- SP- 9 S P -9 DURŲ SPECIFIKACIJA		LAIDA 0
	PDV	Dalius Striukas		1:1		
	ARCH	Jonė Šarkinaitė				
KALBOS TRUMP. LT	STATYTOJAS / UŽSAKOVAS UAB „NEMUNO BANGA“			DOKUMENTO ŽYMUO 22-01/20- PP - B05- 05.1		LAPAS 11
						LAPŲ

**LANGŲ SPECIFIKACIJA**

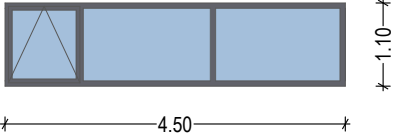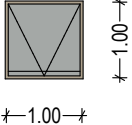ŽYMĖJIMAS	FASADINĖ SCHEMA	ANGOS MATMENYS, mm	GAMINIO PLOTAS, m2	KIEKIS, vnt.	PASTABOS
L1		4.50×1.10		15	
LS-1		---		2	ATIDAROMAS STOGLANGIS 0,9 M GEOMETRINĖS ANGOS PLOTAS DŪMŲ IŠ ŠILUMOS IŠLEIDIMUI STOGE


04/04/2022

KVAL. DOK. NR.	UAB „ARTEX STUDIJA“ (302424940) Žirmūnų g. 67A, LT-09112 Vilnius dalius@artex.lt, +370 (5) 260-33-76			STATINIO NR. IR PAVADINIMAS SANDĖLIAVIMO PASKIRTIES PASTATO, KĘSTUČIO G. 1, LENTVARYJE, TRAKŲ R. SAV., STATYBOS PROJEKTAS		
A 1026	PV	Dalius Striukas		STATINIO NR. IR PAVADINIMAS, DOKUMENTO PAVADINIMAS SA- SP- 9 S P -9 LANGŲ SPECIFIKACIJA		LAIDA
	PDV	Dalius Striukas		1:1		0
	ARCH	Jonė Šarkinaitė				
KALBOS TRUMP. LT	STATYTOJAS / UŽSAKOVAS UAB „NEMUNO BANGA“			DOKUMENTO ŽYMUO 22-01/20- PP - B05- 05.2		LAPAS 12
						LAPŲ

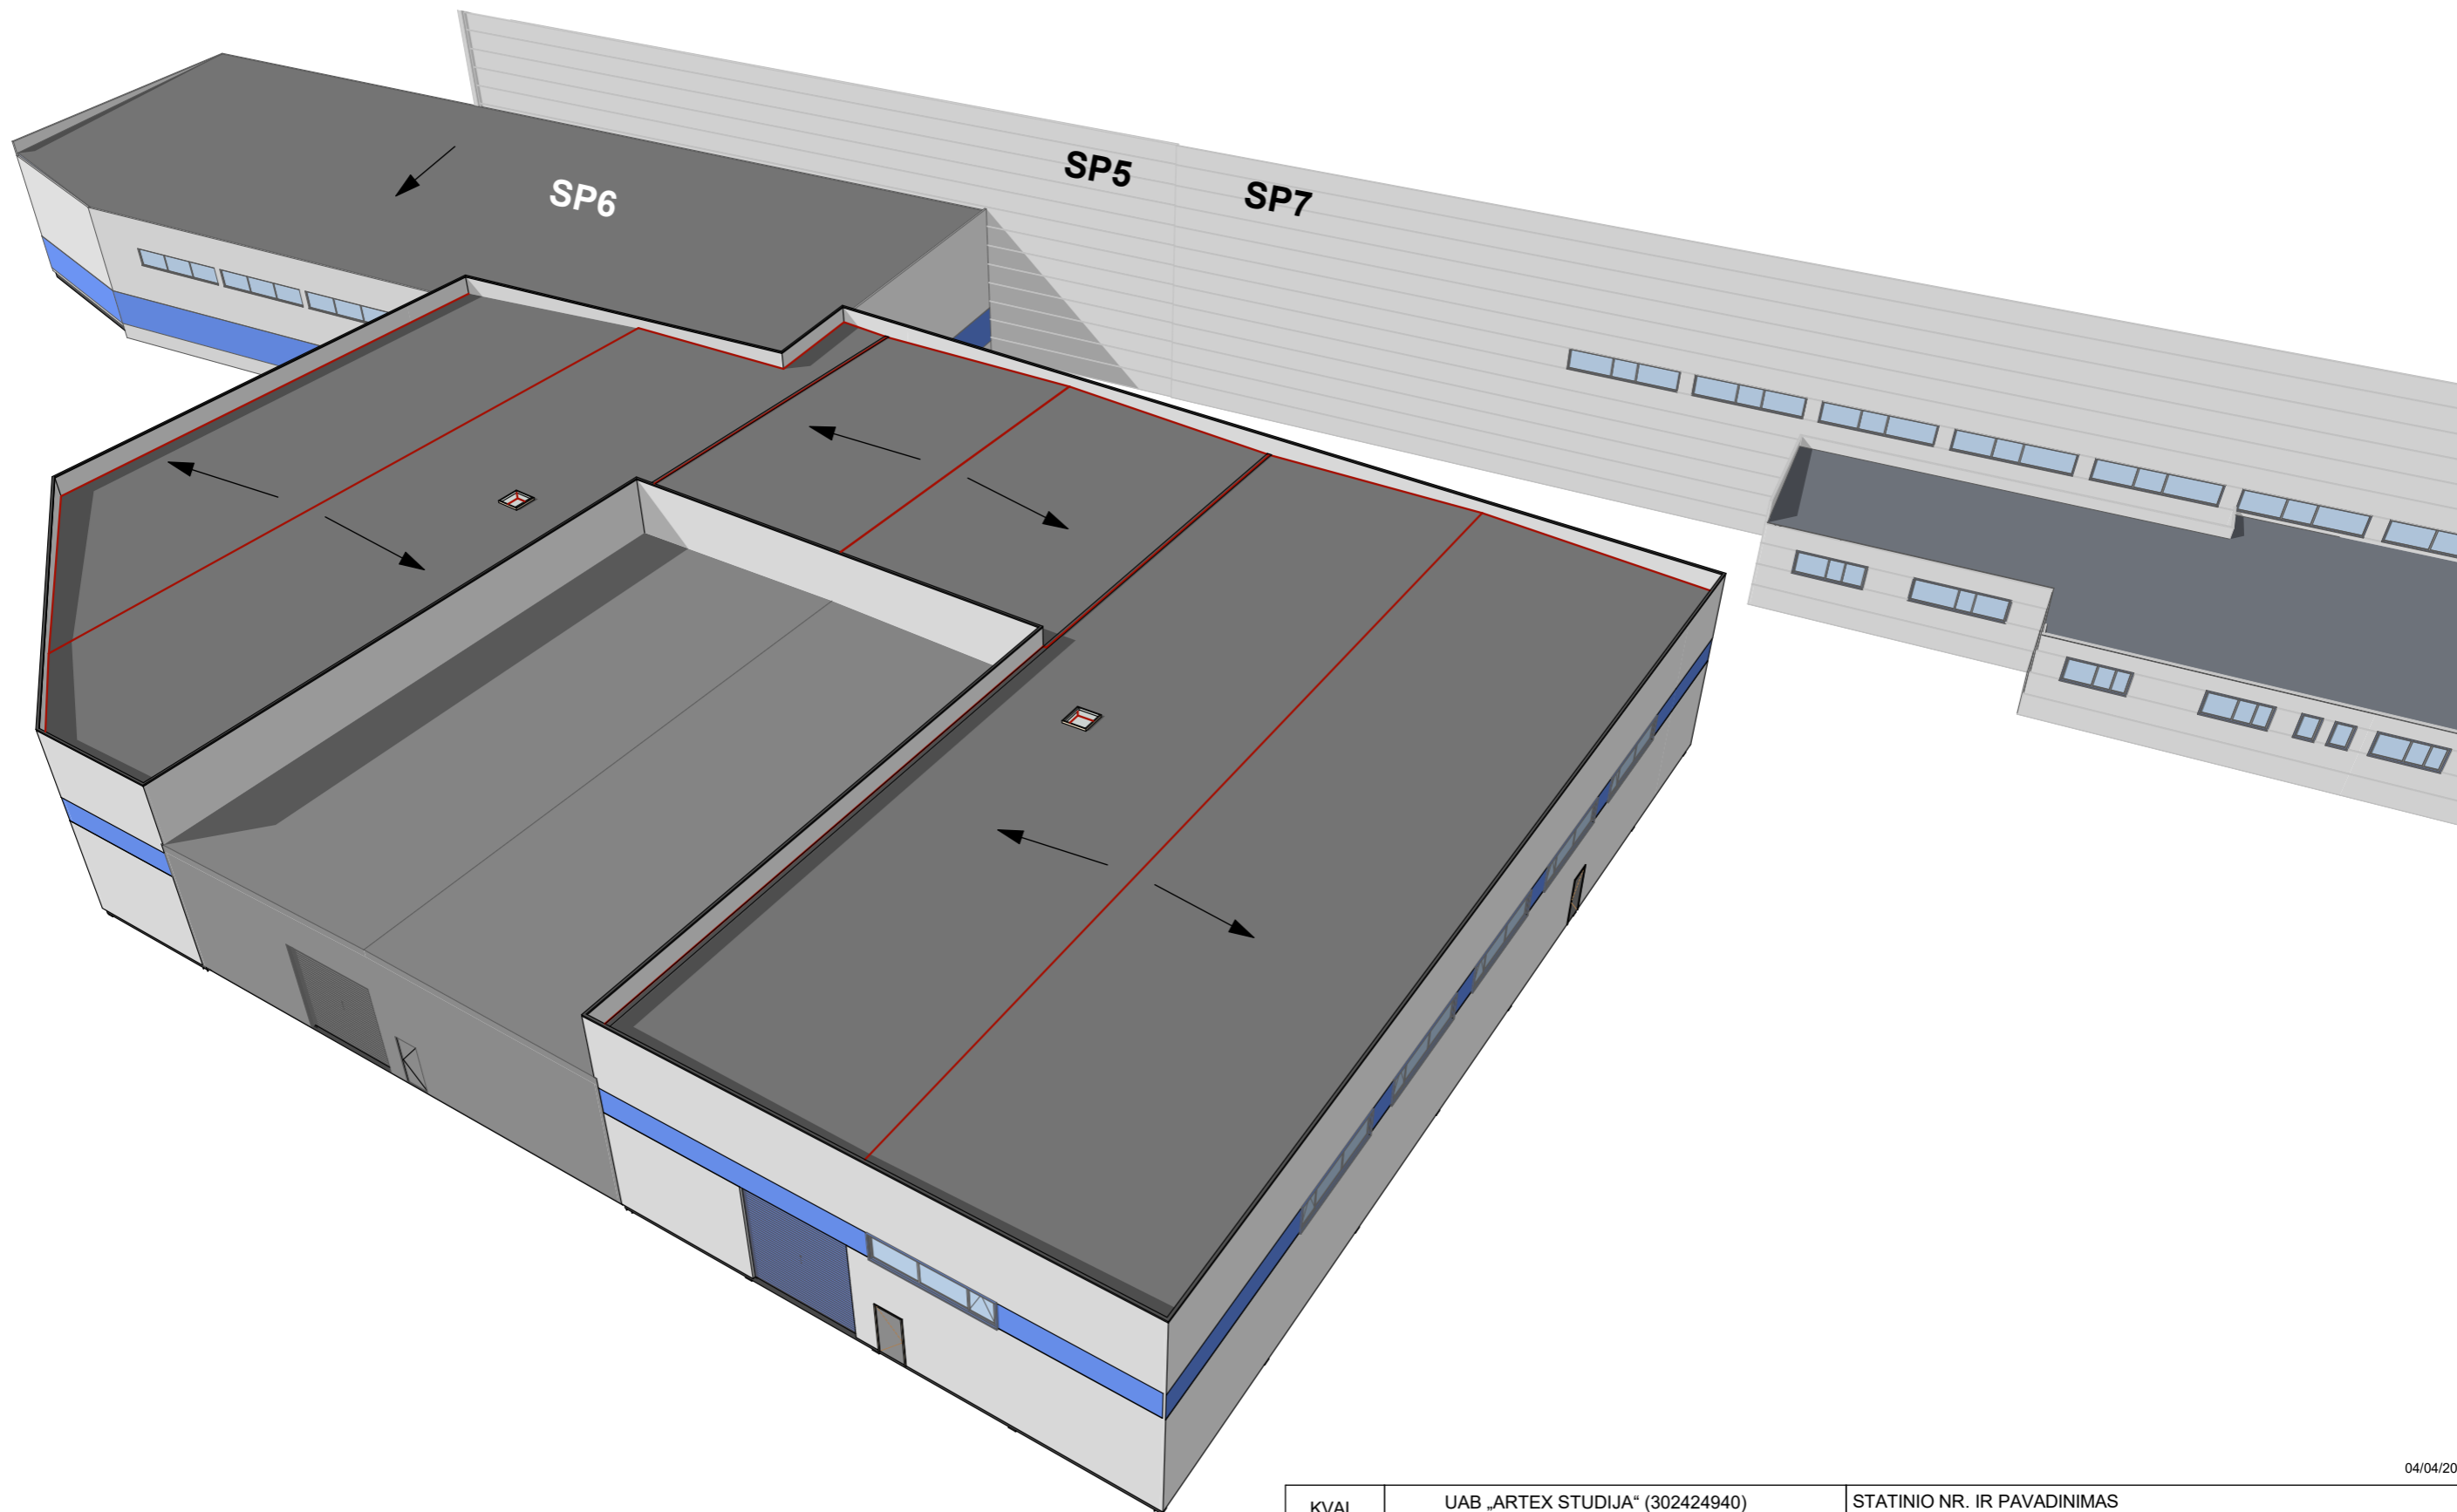

04/04/2022

KVAL. DOK. NR.	UAB „ARTEX STUDIJA“ (302424940) Žirmūnų g. 67A, LT-09112 Vilnius dalius@artex.lt, +370 (5) 260-33-76			STATINIO NR. IR PAVADINIMAS SANDĖLIAVIMO PASKIRTIES PASTATO, KĖSTUČIO G. 1, LENTVARYJE, TRAKŲ R. SAV., STATYBOS PROJEKTAS		
A 1026	PV	Dalius Striukas		STATINIO NR. IR PAVADINIMAS, DOKUMENTO PAVADINIMAS <b>SA- SP- 9</b> VAIZDAS 1	LAIDA	
	PDV	Dalius Striukas			1:100	0
	ARCH	Jonė Šarkinaitė				
KALBOS TRUMP.	ARCH	Martynas Bražionis		DOKUMENTO ŽYMUO	LAPAS	
LT	STATYTOJAS / UŽSAKOVAS <b>UAB „NEMUNO BANGA“</b>			22-01/20- PP - B06- 06.1	LAPŲ 13	

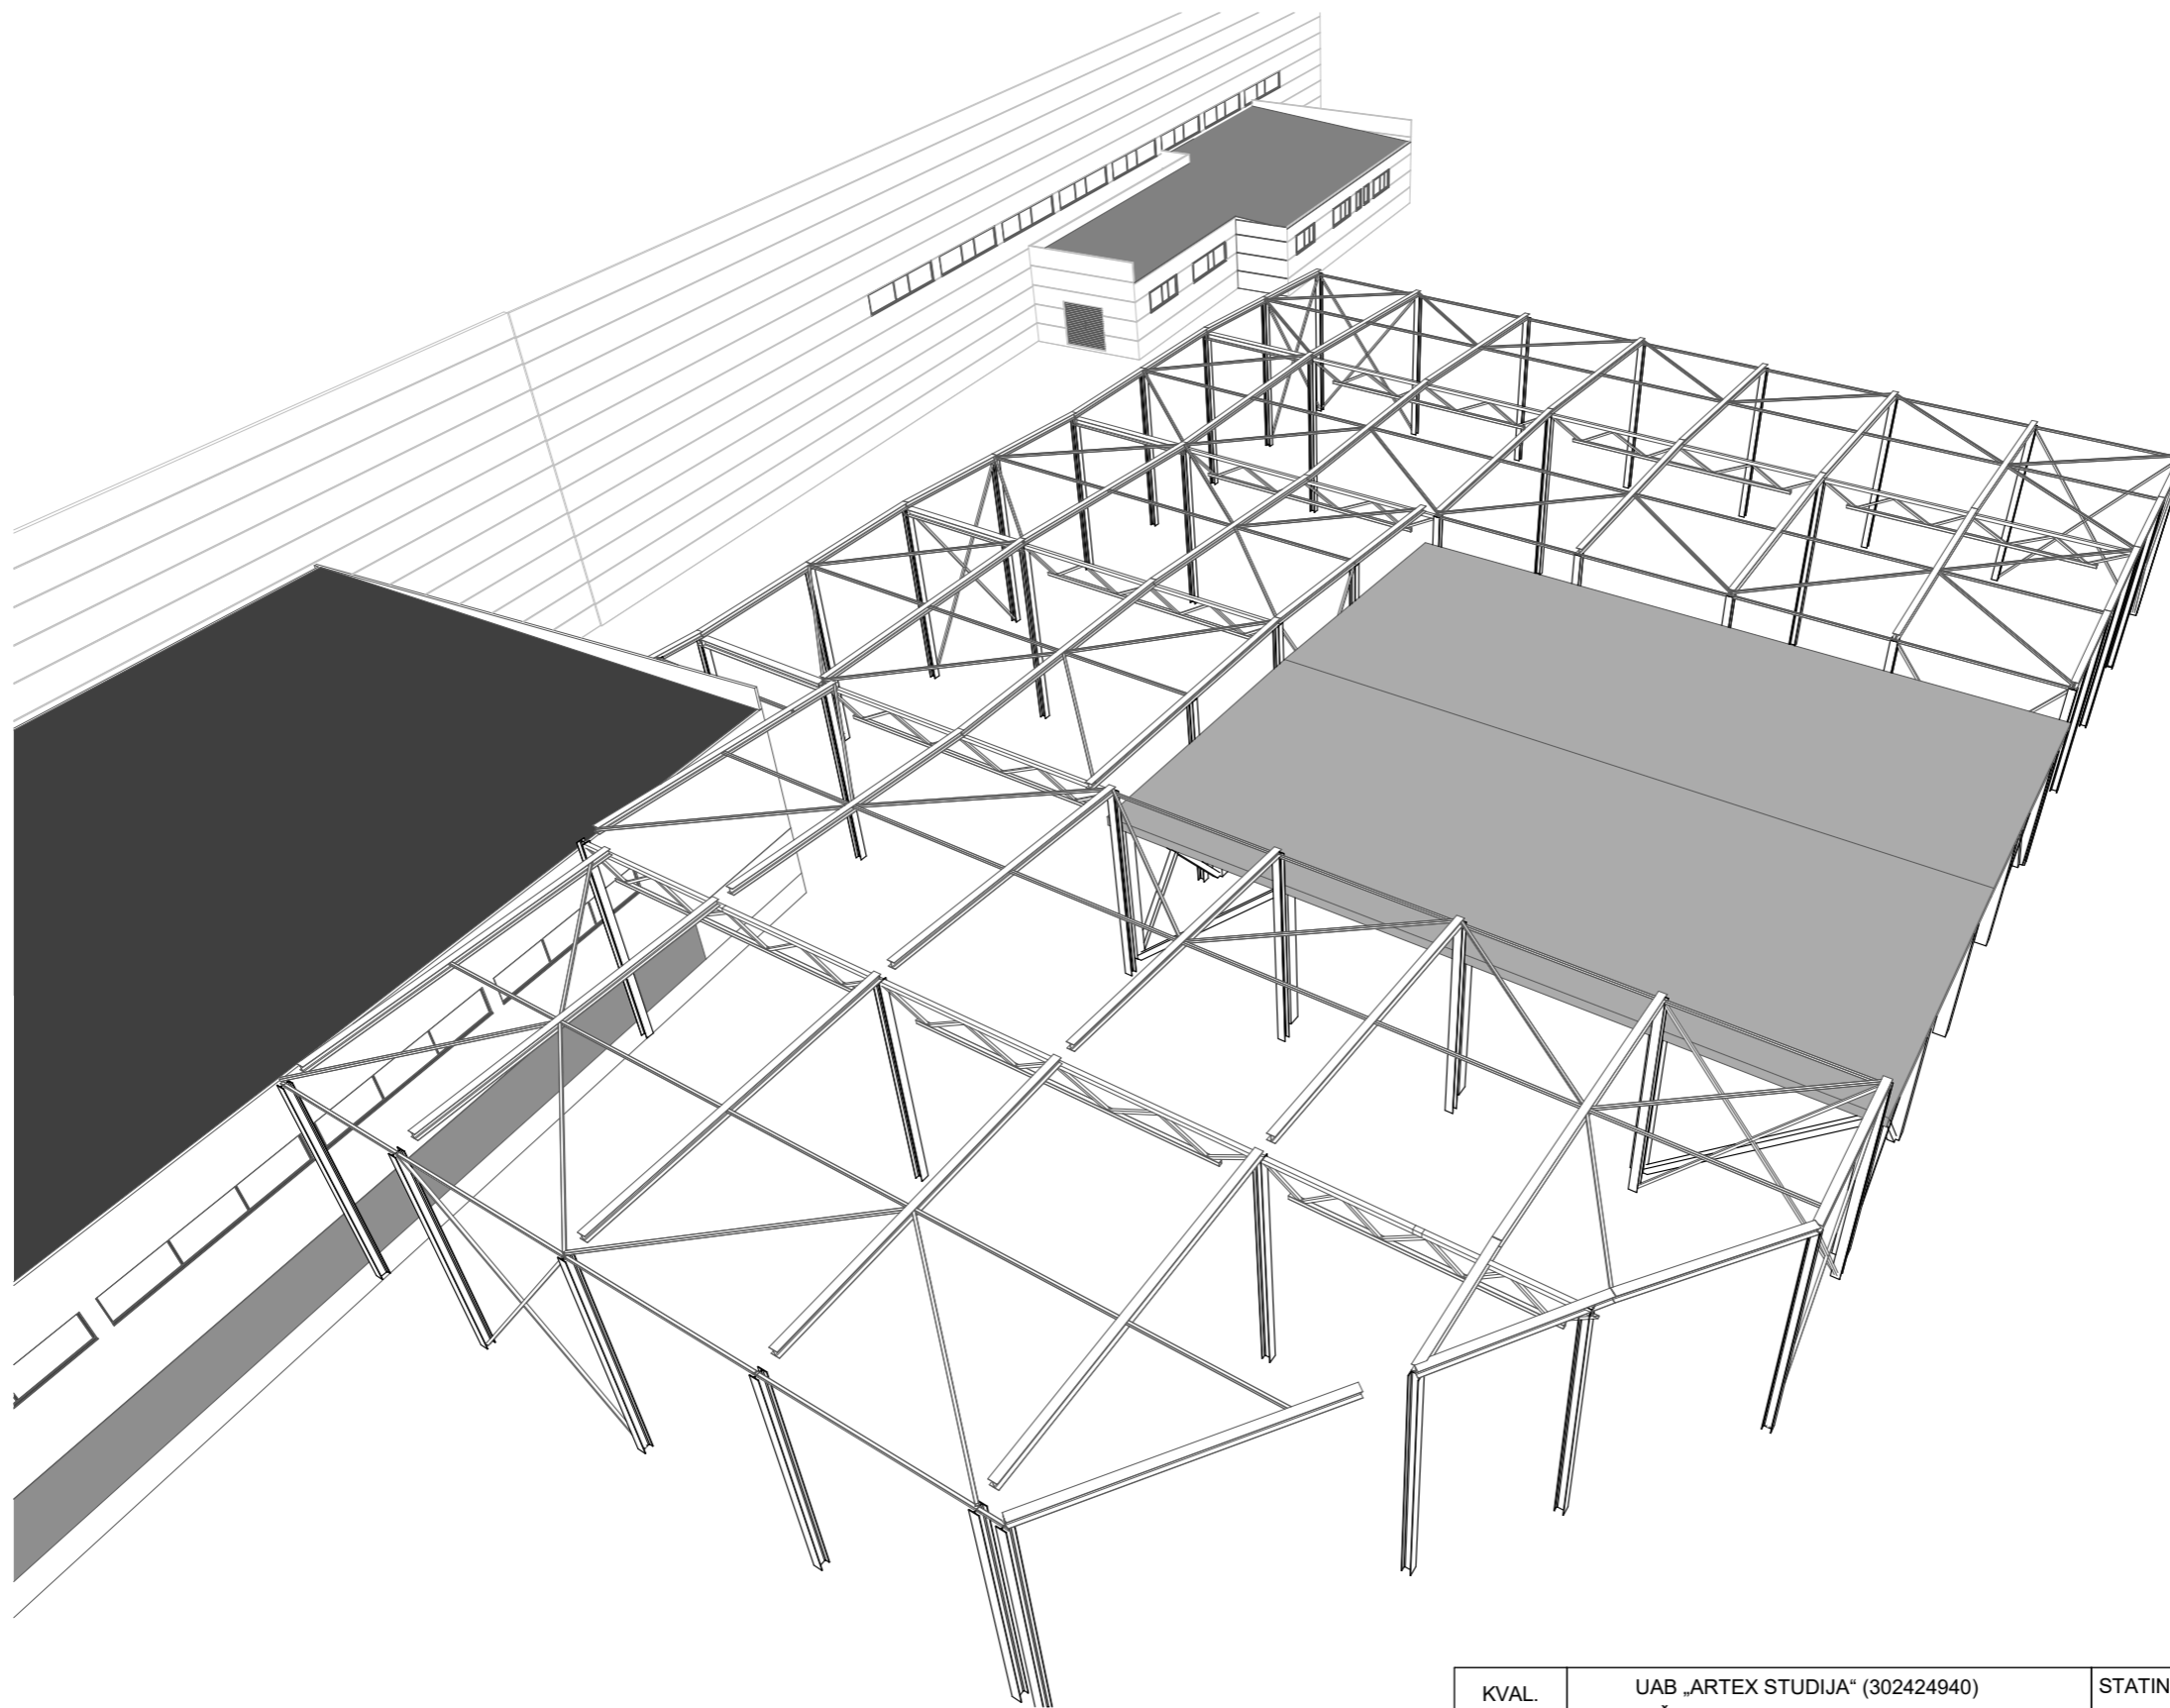

04/04/2022

KVAL. DOK. NR.	UAB „ARTEX STUDIJA“ (302424940) Žirmūnų g. 67A, LT-09112 Vilnius dalius@artex.lt, +370 (5) 260-33-76			STATINIO NR. IR PAVADINIMAS SANDĖLIAVIMO PASKIRTIES PASTATO, KĖSTUČIO G. 1, LENTVARYJE, TRAKŲ R. SAV., STATYBOS PROJEKTAS	
A 1026	PV	Dalius Striukas		STATINIO NR. IR PAVADINIMAS, DOKUMENTO PAVADINIMAS <b>SA- SP- 9</b> VAIZDAS 2 1:138.99	LAIDA
	PDV	Dalius Striukas			0
	ARCH	Jonė Šarkinaitė			
KALBOS TRUMP.	ARCH	Martynas Bražionis		DOKUMENTO ŽYMUO	LAPAS LAPŲ
LT	STATYTOJAS / UŽSAKOVAS <b>UAB „NEMUNO BANGA“</b>			22-01/20- PP - B06- 06.2	14