


Projekto nr. ARCH-22-22

Užsakovas A. B.
TVIRTINU: 

Objektas PAGALBINIO - NAMŲ ŪKIO PASTATO (UNIK. NR. 4400-5722-7904),
PASKIRTIES KEITIMO Į GYVENAMOSIOS PASKIRTIES (VIENO
BUTO) PASTATĄ TRAKŲ R. SAV., RŪDIŠKIŲ SEN., JELŠČIZNOS K.,
PALUKNĖS G. 20, PROJEKTAS

Adresas PALUKNĖS G. 20, JELŠČIZNOS K., RŪDIŠKIŲ SEN., TRAKŲ R. SAV.,
SKLYPO KAD. NR. 7938/0007:494

Statybos rūšis STATYBOS DARBAI NEATLIEKAMI-STATINIO/PATALPŲ
PASKIRTIES KEITIMAS

Statinio kategorija NESUDĖTINGASIS STATINYS

Projektavimo stadija PROJEKTINIAI PASIŪLYMAI

Projekto dalis TP, PP

Direktorius
Projekto vadovas atest. nr. A1356
PDV atest. nr. A 1356



G. Vasiulis
R. Valančiūtė
R. Valančiūtė



STATYTOJO PARENGTA PROJEKTINIŲ PASIŪLYMŲ RENGIMO UŽDUOTIS 152-50/22-06

(pagal STR 1.04.04:2017 „Statinio projektavimas. Projekto ekspertizė“ projektinių pasiūlymų sudėtis konkrečiam statiniui ar atvejui (situacijai) nustatoma vadovaujantis Projektinių pasiūlymo rengimo užduotimi (13 priedo IV skyriumi)).

2022 m. birželio 6 d. _____

Duomenys apie prašymo pateikėją

Fizinio asmens vardas, pavardė A. B.

Ryšio duomenys: el. paštas / tel. / mob. tel. & _____

Duomenys apie statytoją

Fizinio asmens vardas, pavardė, adresas / juridinio asmens pavadinimas, kodas, buveinės adresas

A. B.

Ryšio duomenys: el. paštas / tel. / mob. tel. _____

ŽEMĖS SKLYPO IR STATINIO (STATINIŲ GRUPĖS) DUOMENYS

1	Statinio pavadinimas	<i>Pagalbinio - namų ūkio pastato (unik. Nr. 4400-5722-7904), paskirties keitimo į gyvenamosios paskirties (vieno buto) pastatą, Trakų r. sav., Rūdiškių sen., Jelščiznos k., Paluknės g. 20, projektas</i>	
2	Statybos rūšis	<i>Statybos darbai neatliekami-statinio/patalpų paskirties keitimas</i>	
3	Statinio kategorija	<i>Nesudėtingasis</i>	
4	Žemės sklypo pagrindinė naudojimo paskirtis	Kita	
5	Žemės sklypo registracijos duomenys:*	<u>7938/0007:494</u> Kada stro Nr.	Registro Nr. 44/1314632
6	žemės sklypo ir statinio (techniniai ir paskirties) rodikliai	Esama	Būsimas
7	Žemės sklypo plotas, ha	0,3226	
8	Sklypo užstatymo plotas, m ²	243	243
9	Sklypo užstatymo tankumas, %	8	8
10	Sklypo užstatymo intensyvumas, %	6	6
11	Saugomos teritorijos, apsaugos zonos		
Rekonstruojamų statinių techniniai ir paskirties rodikliai, statinių aprašymas:			
		Esamas	Būsimas
12	Statinio/-ų (jo dalies) paskirtis	Pagalbinis - namų ūkio pastatas (unik. Nr. 4400-5722-7904)	Gyv. namas(vieno buto)
13	Statinio /-ų bendrasis plotas	79,37	79,37
14	Statinio /-ų tūris	361	361
15	Statinio /-ų aukštų skaičius		1 Aukšto
16	Statinio /-ų aukštis		6,31
17	Statinio /-ų išorės apdailos medžiagos		Tinkas
18			

19	Automobilių stovėjimo vietų skaičius	Užtikrinū norminį automobilių stovėjimo vietų skaičių sklypo ribose pagal statybos techninio reglamento STR 2.06.04:2014 „Gatvės ir vietinės reikšmės keliai. Bendrieji reikalavimai“ nuostatas. Sklypo tvarkymo plane nužymėti takus, privažiavimo kelią, mašinų parkavimo vietą/as.
Projektinių pasiūlymų paskirtis: ktnių pasiūlymų paskirtis:		
20	Išreikšti Statytojo sumanyto projektuoti statinio architektūros ir kitų pagrindinių sprendinių idėja.	
21	Informuoti visuomenę apie visuomenei svarbaus statinio ar jo dalies, Teritorijų planavimo įstatymo 20 straipsnyje numatytais atvejais statinio ar jo dalies, numatomą projektavimą, statinio ar statinio dalies paskirties keitimą, visuomenei svarbaus statinio ar jo dalies numatomą projektavimą, kai Teritorijų planavimo įstatymo 28 straipsnio 8 dalyje nustatytais atvejais rengiant statinio ar jo dalies projektą bus koreguojami detaliojo plano sprendiniai.	
22	Specialiesiems architektūros reikalavimams gauti.	
23	Nustatyti žemės sklypo teritorijos naudojimo reglamento parametrus, kai teritorijų planavimo įstatymo 20 straipsnio nustatytais atvejais neparengti teritorijų planavimo dokumentai ir statyba konkrečiame žemės sklype leidžiama.	
Statytojo pateikiami dokumentai ir kiti duomenys:		
<input type="checkbox"/>	žemės sklypo išrašą iš NTR;	
<input type="checkbox"/>	žemės sklypo planą, patvirtintą NTR;	
<input type="checkbox"/>	statinio nuosavybės dokumentų, statybinių tyrinėjimų (jeigu jie parengti) dokumentų kopijas;	
<input type="checkbox"/>	esamo statinio kadastrinių duomenų bylos kopiją;	
<input type="checkbox"/>	teritorijų planavimo dokumento (kai jis parengtas) kopija	
<input type="checkbox"/>	projektinių pasiūlymų vaizdinę informaciją ;	
<input type="checkbox"/>	Aiškinamasis raštas;	
<input type="checkbox"/>	Grafinė dalis:	
<input type="checkbox"/>	a) žemės sklypo su gretima urbanistine aplinka planas	
<input type="checkbox"/>	b) statinio, jo dalies aukštų planų schemos	
<input type="checkbox"/>	c) statinio, jo dalies charakteringų pjūvių schemos	
<input type="checkbox"/>	d) statinio, jo dalių fasadai	
<input type="checkbox"/>	e) Projektinių pasiūlymų vaizdinė informacija (statinių su gretima urbanistine aplinka vizualizacija yra privaloma)	
Kiti duomenys:		
48		

Už pateiktų dokumentų ir juose nurodytų duomenų tikrumą atsako statytojas Lietuvos Respublikos įstatymų nustatyta tvarka.

Statytojas (užsakovas) A _____ Bt _____

(fizinis arba juridinis asmuo)

(parašas)

Projektinių pasiūlymų rengėjas PV Ramunė Valančiūtė

(projektavimo organizacija, projekto vadovas)

(parašas)

BENDRIEJI STATINIŲ RODIKLIAI

Šiame priede nurodomi sklypo ir statinių (techniniai ir paskirties) rodikliai bendruoju atveju. Projekte nurodomi konkretaus sklypo ir konkretaus statinio bendrieji rodikliai.

Pavadinimas	Mato vienetas	Kiekis	Pastabos
I. SKLYPAS			
1. sklypo plotas	m ²	3226	
2. sklypo užstatymo intensyvumas	%	6	
3. sklypo užstatymo tankumas	%	8	
II SKYRIUS PASTATAI			
1. Pastato paskirties rodikliai (gamybos, kitos planuojamos ūkinės veiklos, paslaugų apimtis, butų, vietų, lovų, bendras ir aptarnaujamų žmonių skaičius, kiti rodikliai). Gyvenamieji pastatai			
2. Pastato bendrasis plotas*:	m ²	79,37	
3. Pastato naudingasis plotas. *	m ²	79,37	
4. Pastato tūris.*	m ³	361	
5. Aukštų skaičius.*	vnt.	1	
6. Pastato aukštis. *	m	6,31	
7. Butų skaičius (gyvenamajame name), iš jų:	vnt.	1	
7.1. 1 kambario	vnt.		
7.2. 2 ir daugiau kambarių	vnt.		
8. Energinio naudingumo klasė		A	
9. Pastato (patalpų) akustinio komforto sąlygų klasė		C	
10. Statinio atsparumo ugniai laipsnis		III	
11. Kiti papildomi pastato rodikliai			


IV SKYRIUS INŽINERINIAI TINKLAI			
(Nurodomas kiekvienos paskirties inžinerinių tinklų pavadinimas ir rodikliai)			
4. inžinerinių tinklų ilgis* Vandentiekis	m	20,1	
5. vamzdžio skersmuo (tik vamzdynamics) Vandentiekio	mm	D32	
5.1. Buitinės nuotekos vamzdžio skersmuo (tik vamzdynamics)	m mm	13,65 D110	
5.2. Buitinės nuotekos vamzdžio skersmuo (tik vamzdynamics)	m mm	- D160	
6. elektros tinklų laidininkų skaičius ir skerspjūvis	vnt.; mm ²		
7. elektroninio ryšio laidininkų porų skaičius ir skerspjūvis	vnt.; mm ²		
V. KITI STATINIAI			
1. Betono trinkelio danga	m ²		
2. Nuotekų valykla	m ³	0,806 m ³ /d	II grupės nesudėtingasis

* Žvaigždute pažymėti rodikliai apskaičiuojami vadovaujantis Nekilnojamojo turto kadastrinių matavimų ir kadastro duomenų surinkimo taisyklėmis, kurias tvirtina Lietuvos Respublikos žemės ūkio ministras. Baigus statybą ir atlikus kadastrinius matavimus šie rodikliai gali turėti neesminių nukrypimų.

Statinio projekto vadovas Ramunė Valančiūtė A 1356

(vardas, pavardė, parašas, kvalifikacijos atestato arba pažymos Nr., data)

Pastaba. Statinio bendrieji rodikliai lentelės ar kita forma nurodomi Projekto bendrojoje dalyje.

Tvirtinu A.B. 

PAGALBINIO - NAMŲ ŪKIO PASTATO (UNIK. NR. 4400-5722-7904), PASKIRTIES KEITIMO Į GYVENAMOSIOS PASKIRTIES (VIENO BUTO) PASTATĄ TRAKŲ R. SAV., RŪDIŠKIŲ SEN., JELŠČIZNOS K., PALUKNĖS G. 20, PROJEKTAS

1. TP RENGIMO DOKUMENTŲ BEI PAGRINDINIŲ NORMATYVINIŲ STATYBOS TECHNINIŲ DOKUMENTŲ, KURIAIS PARENGTAS TP, SĄRAŠAS

1.1 TP RENGIMO DOKUMENTŲ SĄRAŠAS:

- 1.1.1. Techninė užduotis.
- 1.1.2. Žemės sklypo nuosavybės teisę patvirtinantys dokumentai.
- 1.1.3. Specialieji architektūros reikalavimai.

1.2. PAGRINDINIŲ NORMATYVINIŲ STATYBOS TECHNINIŲ DOKUMENTŲ, KURIAIS VADOVAUJANTIS PARENGTAS TP, SĄRAŠAS

1.2.1. LIETUVOS RESPUBLIKOS ĮSTATYMAI:

1. Statybos įstatymas.
2. Aplinkos apsaugos įstatymas.
3. Žemės įstatymas.
4. Teritorijų planavimo įstatymas.
5. Atliekų tvarkymo įstatymas.
6. Specialiųjų žemės naudojimo sąlygų įstatymas.
7. Želdynų įstatymas.

1.2.2. LIETUVOS RESPUBLIKOS MINISTRŲ ĮSAKYMAI:

1. Aplinkos ministro 2007 m. balandžio 2 d. įsakymas Nr. D1-193 „Dėl Paviršinių nuotekų tvarkymo reglamento patvirtinimo“.
2. Aplinkos ministro 2007 m. spalio 8 d. įsakymas Nr. D1-515 „Dėl nuotekų tvarkymo reglamento“.
3. Aplinkos ministro ir susisiekimo ministro 2008 m. sausio 9 d. įsakymas Nr. D1-11/3-3 „Dėl kelių techninio reglamento KTR 1.01:2008 "Automobilių keliai" patvirtinimo“.
4. Sveikatos apsaugos ministro 2011 m. birželio 13 d. įsakymas Nr. V-604 „Dėl Lietuvos higienos normos HN 33:2011 „Triukšmo ribiniai dydžiai gyvenamuosiuose ir visuomeninės paskirties pastatuose bei jų aplinkoje" patvirtinimo“.
5. Lietuvos Respublikos aplinkos ministro 2007 m. gruodžio 21 d. įsakymas Nr. D1-694 „Dėl atskirųjų rekreacinės paskirties želdynų plotų normų ir priklausomųjų želdynų normų (plotų) nustatymo tvarkos aprašo patvirtinimo“.

1.2.3. ORGANIZACINIAI TVARKOMIEJI STATYBOS TECHNINIAI REGLAMENTAI:

1. STR 1.01.08:2002 „Statinio statybos rūšys“.
2. STR 1.01.03:2017 „Statinių klasifikavimas“.
3. STR 1.04.04:2017 „Statinio projektavimas, projekto ekspertizė“.
4. STR 1.05.01:2017 „Statybą leidžiantys dokumentai. Statybos užbaigimas. Statybos sustabdymas. Savavališkos statybos padarinių šalinimas. Statybos pagal neteisėtai išduotą statybą leidžiantį dokumentą padarinių šalinimas“.
5. STR 1.12.05.2002 „Statinio naudojimo paskirtis ir gyvavimo trukmė“.
6. STR 1.06.01:2016 „Statybos darbai. Statinio statybos priežiūra“.
7. STR 1.07.03:2017 „Statinių techninės ir naudojimo priežiūros tvarka. Naujų nekilnojamojo turto kadastro objektų formavimo tvarka“.
8. STR 1.03.01:2016 „Statybiniai tyrimai. Statinio avarija“.
9. STR 1.02.01:2017 „Statybos dalyvių atestavimo ir teisės pripažinimo tvarkos aprašas“.
10. STR 1.01.02:2016 „Normatyviniai statybos techniniai dokumentai“.
11. STR 2.01.01 (1):2005 Esminis statinio reikalavimas (ESR). Mechaninis patvarumas ir pastovumas.

12. STR 2.01.04:2004 Esminis statinio reikalavimas (ESR). Gaisrinė sauga.
13. STR 2.01.01 (3):1999 Esminis statinio reikalavimas (ESR). Higiena, sveikata, aplinkos apsauga.
14. STR 2.01.01 (4):2008 Esminis statinio reikalavimas (ESR). Naudojimo sauga.
15. STR 2.01.01 (5):2008 Esminis statinio reikalavimas (ESR). Apsauga nuo triukšmo.
16. STR 2.01.01 (6):2008 Esminis statinio reikalavimas (ESR). Energijos taupymas ir šilumos išsaugojimas.
17. STR 2.07.01:2003 „Vandentiekis ir nuotekų šalintuvas. Pastato inžinerinės sistemos. Lauko inžineriniai tinklai“.
18. STR 2.01.06:2009 „Statinių apsauga nuo žaibo. Išorinė statinių apsauga nuo žaibo“.
19. STR 2.01.01.07:2003 „Pastatų vidaus ir išorės aplinkos apsauga nuo triukšmo“.
20. STR 2.03.01:2019 „Statinių prieinamumas“.
21. STR 2.05.02:2008 „Statinių konstrukcijos. Stogai“.
22. STR 2.05.04:2003 „Poveikiai ir apkrovos“.
23. STR 2.09.02:2005 „Šildymas, vėdinimas ir oro kondicionavimas“.
24. STR 2.02.02:2014 „Gatvės ir vietinės reikšmės keliai. Bendrieji reikalavimai“.
25. STR 2.02.09:2005 „Vienbučiai ir dvibučiai gyvenamieji pastatai“.
26. STR 2.01.02:2016 „Pastatų energinio naudingumo projektavimas ir sertifikavimas“.

1.2.4. KITI NORMATYVINIAI DOKUMENTAI:

1. GKTR 2.01.01:1999 „Lietuvos Respublikos teritorijoje statomų požeminių tinklų ir komunikacijų geodezinių nuotraukų atlikimo tvarka“
2. GKTR 2.08.01:2000 „Statybiniai inžineriniai geodeziniai tyrinėjimai“.
3. Gaisrinės saugos pagrindiniai reikalavimai, patvirtinti Priešgaisrinės apsaugos ir gelbėjimo departamento prie Vidaus reikalų ministerijos direktoriaus 2010 m. gruodžio 7 d. įsakymu Nr. 1-338.
4. Gyvenamųjų pastatų gaisrinės saugos taisyklės, patvirtintos Priešgaisrinės apsaugos ir Gelbėjimo departamento prie Vidaus reikalų ministerijos direktoriaus 2011 m. vasario 22 d. įsakymu Nr.1-64.
5. Bendrosios gaisrinės saugos taisyklės, patvirtintos Priešgaisrinės apsaugos ir gelbėjimo departamento prie Vidaus reikalų ministerijos direktoriaus 2005 m. vasario 18 d. įsakymu Nr. 64 (Priešgaisrinės apsaugos ir gelbėjimo departamento prie Vidaus reikalų ministerijos direktoriaus 2010 m. liepos 27 d. įsakymo Nr. 1-223 redakcija).
6. Gaisro aptikimo ir signalizavimo sistemos. Projektavimo ir įrengimo taisyklės, Patvirtintos Priešgaisrinės apsaugos ir gelbėjimo departamento prie Vidaus reikalų ministerijos direktoriaus 2007 m. vasario 22 d. įsakymu Nr. 1-66.
7. Statybos rekomendacijos R 36-01 „Automobilių kelių sankryžos“.

BENDRAS AIŠKINAMASIS RAŠTAS

PROJEKTUOJAMO STATINIO PAŽINTINIAI DUOMENYS

-Statytojas (užsakovas) A.B.

-Statinio (komplekso) pavadinimas. Pagalbinio - namų ūkio pastato (unik. Nr. 4400-5722-7904), paskirties keitimo į gyvenamosios paskirties (vieno buto) pastatą Trakų r. sav., Rūdiškių sen., Jelščiznos k., Paluknės g. 20, projektas

-Statybos geografinė vieta. Paluknės g. 20, Jelščiznos k., Rūdiškių sen., Trakų r. sav., sklypo kad. Nr. 7938/0007:494.

-Projektuotojas. Techninį projektą parengė R. Valančiūtė, kvalifikacijos atest. Nr. A 1356

- Projekto rengimo pagrindas. Projektavimo rangos sutartis ir projektavimo užduotis. Techninis projektas parengtas vadovaujantis teisės aktais, projektavimo sąlygomis ir kitais privalomaisiais projekto rengimo dokumentais.

- Projektavimo etapai (stadijos). Projektavimo darbai vykdomi dvejais etapais, I etapas – parengiamas techninis projektas, II etapas – darbo projektas. Jo sudėtis ir detalumas atitinka STR I.05.06:2002 „Statinio projektavimas. Statinio ekspertizė“ nurodymus.

-Statinio kategorija. Nesudėlingasis sttinys

-Statybos rūšis. Statybos darbai neatliekami-statinio/patalpų paskirties keitimas

-Statybos paskirtis. Gyvenamoji.

-Klimato sąlygos, vadovaujantis RSN 156-94 „Statybinė klimatologija“:

<input type="checkbox"/> vidutinė metinė oro temperatūra	+6° C
<input type="checkbox"/> absoliutus oro temperatūros maksimumas	+35,9° C
<input type="checkbox"/> absoliutus oro temperatūros minimumas	-36,6° C
<input type="checkbox"/> šalčiausios paros vidutinė oro temperatūra	-27° C
<input type="checkbox"/> šildymo sezono vidutinė lauko oro temperatūra	-0,7° C
<input type="checkbox"/> santykinis oro metinis drėgnumas	80 %
<input type="checkbox"/> vidutinis kritulių kiekis per metus	650 mm
<input type="checkbox"/> maksimalus žemės įšalo gylis (galimas 1 kartą per 10 m) – 110 cm, (galimas 1	


kartą per 50 metų) – 150m.



ATLIKTI STATYBINIAI TYRINĖJIMAI IR TYRIMAI

Atlikta topografinė nuotrauka. Statybos sklypo projektiniai inžineriniai geologiniai tyrimai rengiant techninį projektą – neprivalomi. (STR I.04.04:2017 „Statinio projektavimas, projekto ekspertizė“ 8 priedo, 5.6.p.p., 5.6.4¹.p.p.)


ŽEMĖS SKLYPUI TAIKOMI REGLAMENTAI

Leistinas maksimalus žemės sklypo užstatymo intensyvumas ar užstatymo tūrio rodiklis (pramonės ir sandėliavimo objektų ir (ar) inžinerinės infrastruktūros teritorijose) – parengtame Trakų rajono savivaldybės teritorijos bendrojo plano keitimo plane, patvirtintame Trakų rajono savivaldybės tarybos 2021 m. kovo 25 d. sprendimu Nr. S1E-59 „Dėl Trakų rajono savivaldybės teritorijos bendrojo plano keitimo tvirtinimo“ (reg. Nr. T00086049), 71/ma6B kraštovaizdžio tvarkymo zonoje planuojama taškinio užstatymo teritorija, numatytas užstatymo intensyvumas 0,02. Todėl rengiami projektiniai pasiūlymai ir užstatymo intensyvumas didinamas iki 6 %

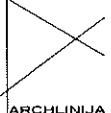Atestato Nr.		[m. k. 302520369, Vytauto g. 55, Trakai LT-21105 mob. +370 610 00927, el.p.:ramune_val@yahoo.com		Pagalbinio - namų ūkio pastato (unik. Nr. 4400-5722-7904), paskirties keitimo į gyvenamosios paskirties (vieno buto) pastatą Trakų r. sav., Rūdiškių sen., Jelščiznos k., Paluknės g. 20, projektas		
A1356	PV	R. Valančiūtė	A1356	AIŠKINAMASIS RAŠTAS		Laida
A 1356	PDV	R. Valančiūtė	A 1356			0
Stadija TP	Užsakovas: A. B.			Bylos šifras ARCH-22-22-TP-PP	Lapas	Lapų
					1	28

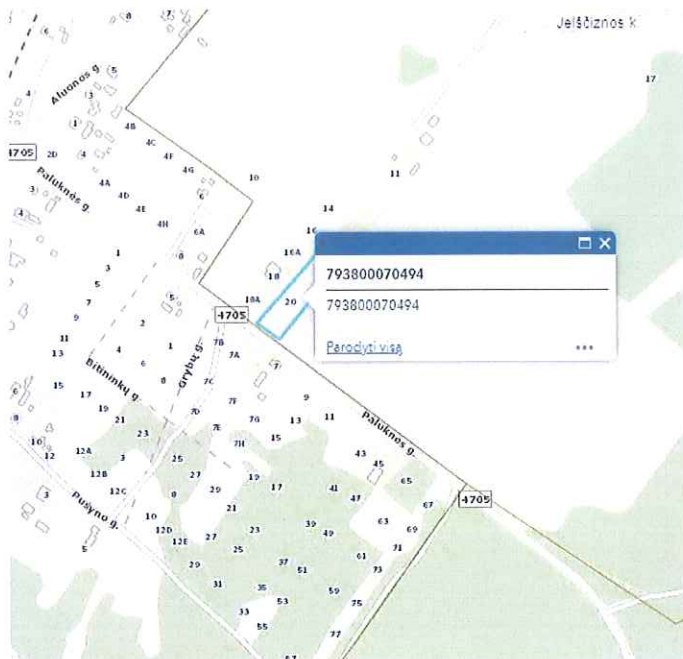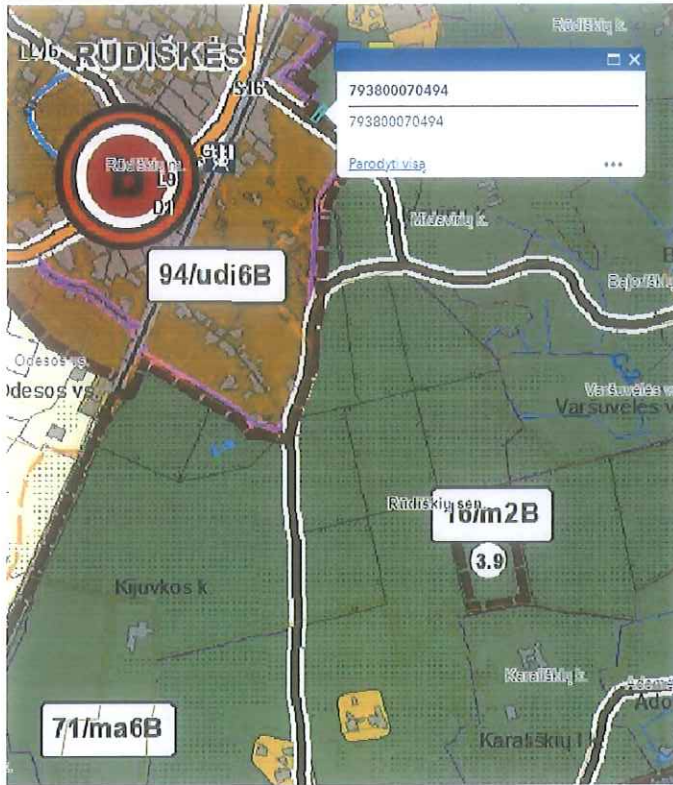

SITUACIJOS SCHEMA

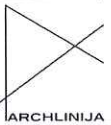Atestato Nr.		Įm. k. 302520369, Vytauto g. 55, Trakai LT-21105 mob. +370 610 00927, el.p. ramune_val@yahoo.com		Pagalbinio - namų ūkio pastato (unik. Nr. 4400-5722-7904), paskirties keitimo į gyvenamosios paskirties (vieno buto) pastatą Trakų r. sav., Rūdiškių sen., Jelšičiznos k., Paluknės g. 20, projektas		
A1356		PV	R.Valančiūtė	A1356	AIŠKINAMASIS RAŠTAS	Laida
A 1356	PDV	R. Valančiūtė	A 1356	0		
Stadija TP	Užsakovas: A. B.			Bylos šifras ARCH-22-22-TP-PP	Lapas	Lapų
					1	28

PROJEKTINIŲ SPRENDIMŲ APIBŪDINIMAS

-Sklypo plano sprendiniai.

Pagalbinis pastatas, keičiamas į gyvenamosios paskirties (vieno buto) pastatą Trakų r. sav., Rūdiškių sen., Jelščiznos k., Paluknės g. 20.

Sklypo paskirtis kita/vienbučių ir dvibučių gyvenamųjų pastatų teritorijos.

Projektuojamas sklypo užstatymo tankumas – 8 %, intensyvumas – 6 %.

Privažiavimas esamas iš Paluknės gatvės. Automobilių stovėjimo aikštelę dviem automobiliams pagal bendrąjį gyvenamųjų namų plotą.

Vandentiekio ir nuotekų tinklai projektuojami pagal UAB "Trakų vandenys" išduotas technines prisijungimo sąlygas 2021-04-12 Nr. 2021-62-V.

Elektros tiekimas esamas

Autotransporto privažiavimo keliai ir parkavimas:

Sklypo plano susisiekimo komunikacijų sprendiniai paruošti vadovaujantis STR 2.06.04:2014 „Gatvės ir vietinės reikšmės keliai“, KTR 1.01:2008 „Automobilių keliai“ bei statybos rekomendacijos R 36-01 „Automobilių kelių sankryžos“, reikalavimais.

Esama 4,4^o nuovaža į žemės sklypą iš Pievų gatvės. Važiuojamoji dalis numatyta iš kietos dangos. Vandens pratekėjimui po nuovaža numatoma pralaida. Lietaus nuotekos nuo nuovažos nuvedamos į griovį.

STR 2.06.04:2014 „Gatvės ir vietinės reikšmės keliai“, 30 lentelėje nurodytas automobilių stovėjimo vietų minimalus skaičius:

Eil. Nr.	Pastatų	Minimalus automobilių stovėjimo vietų skaičius
	<..>	
1.1.	Gyvenamosios paskirties (vieno buto) pastatai	Pastatui, kurio naudingasis plotas neviršija 70 m ² – 1 vieta; pastatui, kurio naudingasis plotas didesnis kaip 70 m ² , bet neviršija 140 m ² – 2 vietos; Pastatui, kurio naudingasis plotas didesnis kaip 140 m ² – 2 vietos ir papildomai po 1 vietą kiekvienam iki 35 m ² didesniai kaip 140 m ² esančiam naudingajam plotui.
	<..>	

Gyvenamojo namo naudingasis plotas yra 79,37 m², skaičiuojamas automobilių stovėjimo skaičius 2 automobiliams.


Statytojo pageidavimu statinio prieigos (privažiavimai, pėsčiųjų takai) gali būti pritaikomi žmonių su negalia reikmėms, vadovaujantis STR 2.03.01:2019 „Statinių prieinamumas“.

Planuojant sklypo užstatymą, aptvėrimą, apželdinimą, projektiniai sprendiniai turi padėti išvengti smurto ir vandalizmo namo gyventojų ir turto atžvilgiu (teritorijos apšvietimas, priegų apžvelgiamumas, aptvėrimas, vartų rakinimas ir kitos priemonės).

Pastato tipas.

Techninis projektas parengtas individualus pagal užsakovo pageidavimus.

Pastato apibūdinimas.

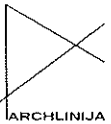Atestato Nr.		[m. k. 302520369, Vytauto g. 55, Trakai LT-21105 mob. +370 610 00927, el.p.ramune_val@yahoo.com		Pagalbinio - namų ūkio pastato (unik. Nr. 4400-5722-7904), paskirties keitimo į gyvenamosios paskirties (vieno buto) pastatą Trakų r. sav., Rūdiškių sen., Jelščiznos k., Paluknės g. 20, projektas	
A1356	PV	R. Valančiūtė	A1356	AIŠKINAMASIS RAŠTAS	
A 1356	PDV	R. Valančiūtė	A 1356	Laida	
Stadija TP	Užsakovas: A. B.			Bylos šifras ARCH-22-22-TP-PP	Lapas 1
					Lapų 28

GYVENAMASIS NAMAS

Pagalbinis pastatas, keičiamas į gyvenamosios paskirties (vieno buto) pastatą, vieno aukšto.

Pastato bendras plotas iki rekonstravimo 79,37 m²

Pirmame aukšte planuojamos patalpos: holas, svetainė – virtuvė, vonios kambarys, 2 kambariai, katilinė.

Pastato gabaritai plane (pagal sienų išorinį kontūrą) yra 7,50 x 13,93 m

Vienbučio gyvenamojo namo aukštis nuo pirmo aukšto grindų iki stogo viršaus yra 6,00 m.

Pastato projektiniai sprendiniai turi padėti išvengti smurto ir vandalizmo namo gyventojų atžvilgiu (jėgimų apšvietimas, priegų apžvelgiamumas iš pastato vidaus, patikimos langų, durų konstrukcijos ir spynos, apsauginė signalizacija ir kt.).

PASTATO KONSTRUKCINĖ SCHEMA

Pastatų pagrindinės krūvį laikančios konstrukcijos yra monolitiniai betoniniai pamatai, statybinių blokelių išilginės ir skersinės sienos, virš pirmo aukšto medžio konstrukcijų stogas. Pastato standumą ir pastovumą užtikrina pamatai, sienos, pertvaros, ir stogo konstrukcijos.

PAMATAI

Gyvenamojo namo pamatai iš pastato išorės apšiltinami 100 mm neoporo EPS 80.

Pastato ir mūrų sienų pertvarų apsaugai nuo drėgmės įrengiama hidroizoliacija, specialios mastikos bituminės ar plastiko ritininės dangos pagal gamintojų rekomendacijas, būtina įrengti 0,5 m aukščiau maksimalaus gruntinio vandens lygio.

SIENOS, PERTVAROS, KAMINAS

Gyvenamojo namo išorės sienos- statybinių blokelių su 250 mm neoporo EPS 80 apšiltinimu ir Perlit tinko apdaila.

STOGAS

Šlaitinis stogas įrengiamas iš medžio konstrukcijų, naudojant pirmos rūšies spygliuočių veislių medieną.

Stogo danga – plieninė.

Lubos pastogėje apšiltinamos 400 mm storio neoporu EPS 70.

GRINDYS

Grindų konstrukciją pasirenka užsakovas priklausomai nuo pasirinktos grindų dangos.

„Plaukiančių“ grindų konstrukcijai naudojama 240mm neoporu EPS 100.

Šlapių patalpų grindims būtinas hidroizoliacinis sluoksnis iš pasirinktos firmos hidroizoliacinių medžiagų.

Šildomos grindys įrengiamos pagal pasirinktos firmos rekomendacijas, naudojant rekomenduojamas medžiagas ir technologijas.


PASTATŲ APDAILA, LANGAI, DURYS

LAUKO APDAILA

Pastatų fasadų apdaila- Perlit tinko.

Pastato cokolinė dalis tinkuojama ir dažoma.

Fasadų spalvas derinti su projekto autoriumi, jei jos nenurodytos projekte.

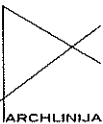Atestato Nr.		Įm. k. 302520369, Vytauto g. 55, Trakai LT-21105 mob. +370 610 00927, el.p.: ramune_val@yahoo.com	Pagalbinio - namų ūkio pastato (unik. Nr. 4400-5722-7904), paskirties keitimo į gyvenamosios paskirties (vieno buto) pastatą Trakų r. sav., Rūdiškių sen., Jelšėiznos k., Paluknės g. 20, projektas			
A1356	PV	R. Valančiūtė	A1356	AIŠKINAMASIS RAŠTAS		Laida
A 1356	PDV	R. Valančiūtė	A 1356			0
Stadija TP	Užsakovas: A. B.			Bylos šifras ARCH-22-22-TP-PP	Lapas	Lapų
					1	28

VIDAUS APDAILA

Pastatų vidaus sienos ir pertvaros tinkuojamos arba apvaisomos gipso kartono plokštėmis. Paviršių apdaila įvairi: dažymas, tapetavimas, padengimas glazūruotomis plytelėmis arba viniline danga.

Lubos tinkuojamos (užtrinamos) arba įrengiamos pakabinamos iš gipso kartono plokščių ant metalinio karkaso.

LANGAI

Langai klijuotos medienos, arba plastikiniai įstiklinti dvikameriu stiklo paketu arba Vienkameriniu stiklo paketu su selektyviu stiklu.

Langų šilumos perdavimo koeficientas turi būti ne mažesnis kaip $1 \text{ W}/(\text{m}^2 \cdot \text{K})$.

Langų garso izoliavimo rodiklis turi atitikti 3 klasės (pagal LST 1514:1998, A priedą) reikalavimus- 35 iki 39 d B. Rekomenduojami langai su išbaigta gamykline apdaila.

DURYS

Rekomenduojama statyti išorės duris sustiprintos konstrukcijos su staktomis ir varčių rėmais iš medžio masyvo.


Patalpų vidinės durys- medinės (skydinės).

Durys tarp patalpų su dideliu temperatūros skirtumu – apšiltinamos. Jų šilumos perdavimo koeficientas turi būti ne mažesnis kaip $1,4 \text{ W}/(\text{m}^2 \cdot \text{K})$.

Šilumos generatoriaus (katilinės) ir garažo durų ugniaatsparumas turi būti EW 30–C5..

INŽINERINIAI TINKLAI


Paviršinio vandens surinkimas nuo kietųjų dangų esančių sklype numatomas į vietinius šulinėlius kaupiant rezervuaruose savo sklype. Privaloma užtikrinti, kad paviršinės nuotekos nuo kietųjų dangų būtų surenkamos ir išleidžiamos tik sklypo ribose ir nepatektų į gretimus sklypus.

Atestato Nr.		Įm. k. 302520369, Vytauto g. 55, Trakai LT-21105 mob. +370 610 00927, el.p.: ramune_val@yahoo.com			Pagalbinio - namų ūkio pastato (unik. Nr. 4400-5722-7904), paskirties keitimo į gyvenamosios paskirties (vieno buto) pastatą Trakų r. sav., Rūdiškių sen., Jelšėiznos k., Paluknės g. 20, projektas	
A1356	PV	R. Valančiūtė	A1356	AIŠKINAMASIS RAŠTAS		Laida
A 1356	PDV	R. Valančiūtė	A 1356			0
Stadija TP	Užsakovas: A. B.			Bylos šifras ARCH-22-22-TP-PP	Lapas	Lapų
					1	28



EKSPLIKACIJA:

1. ESAMAS PAGALBINIS PASTATAS, kurio keičiama paskirtis į gyvenamąjį (vieno buto) namą
2. ESAMI NESUDĖTINGI STATINIAI
Ūkinis pastatas (un. Nr.4400-5722-7926) pirtis (un. Nr.4400-5722-7926)
3. ESAMAS IVAZIAVIMA
4. PROJEKTUOJAMI BUITINIŲ NUOTEKŲ VALYMO ĮRENGINIAI
5. PROJEKTUOJAMAS VANDENS GRĘŽINYS

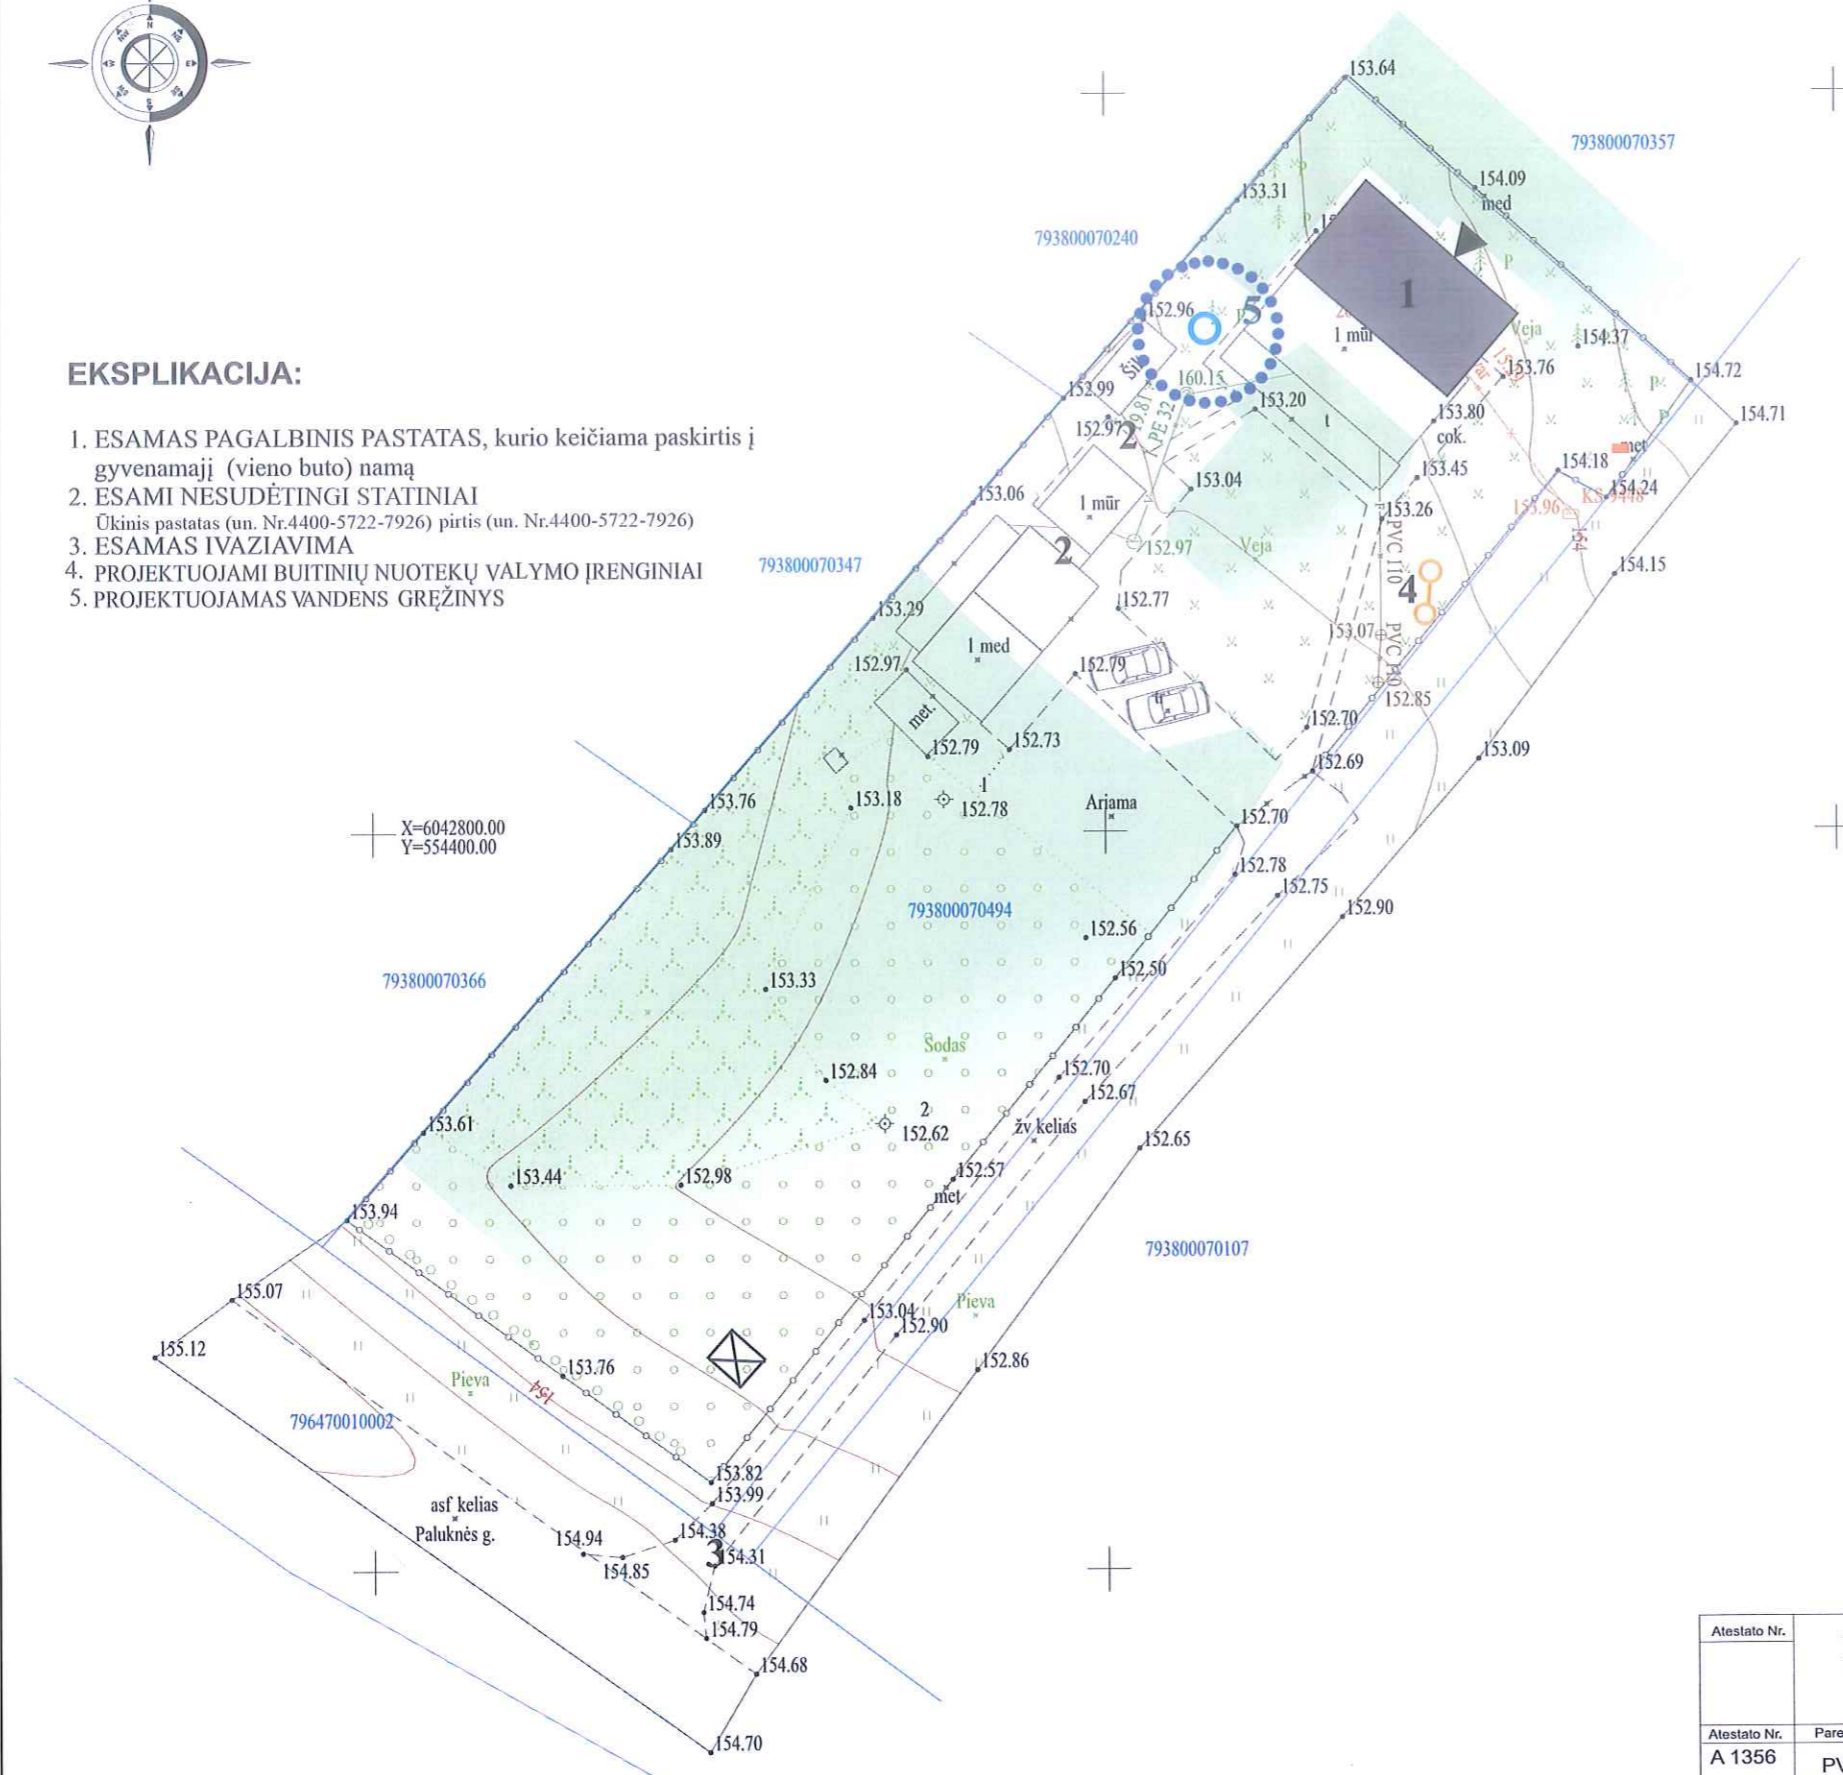


SITUACIJOS SCHEMA

	ŽEMES SKLYPO RIBA
	APSAUGOS ZONOS RIBA
	KAS
	ĮEIGOS Į PASTATĄ
	DEKORATYVINIAI ŽELDINIAI
	PROJEKTUOJAMI BUITINIŲ NUOTEKŲ VALYMO ĮRENGINIAI
	ESAMAS ELEKTROS KABELIS
	PROJEKTUOJAMAS GERIAMO VANDENS GRĘŽINYS
	KEIČIAMA PASTATO PASKIRTIS
	BUITINIŲ ATLIEKŲ SURINKIMO IR RŪŠIAVIMO VIETA
	PROJEKTUOJAMI VANDENTIEKIO TINKLAI
	ESAMI STATINIAI
	PROJEKTUOJAMI NUOTEKŲ TINKLAI
	AUTOMOBILIŲ PARKAVIMO VIETOS
	BUITINIŲ ATLIEKŲ RŪŠIAVIMO VIETA
	VEJA
	DEKORATYVINIAI TAKAI

SKLYPO PLOTAS	3226.00 m ²
PASTATO UŽSTATYMO PLOTAS	243.00 m ²
UŽSTATYMO TANKUMAS	8.00 %
UŽSTATYMO INTENSYVUMAS	6.00 %
SKLYPO APŽELDINIMAS	50.00 %

Atestato Nr.		UAB „Archlinija“, įm. k. 302520369 Vytauto g. 55, Trakai			Objekto pavadinimas: Pagalbinio - namų ūkio pastato (unik. Nr. 4400-5722-7904), paskirties keitimo į gyvenamosios paskirties (vieno buto) pastatą Trakų r. sav., Rūdiškių sen., Jelšėiznos k., Paluknės g. 20, projektiniai pasiūlimai	
Atestato Nr.	Pareigos	Pavardė	Parašas	Data	Brėžinio pavadinimas: SKLYPO PLANAS M 1:500	
A 1356	PV	R. Valančiūtė				
	Arch.	R. Valančiūtė				
Statybos (užsakovo) pavadinimas, adresas					Nr. Sklype	Lapas
A.B.					ARCH.	1

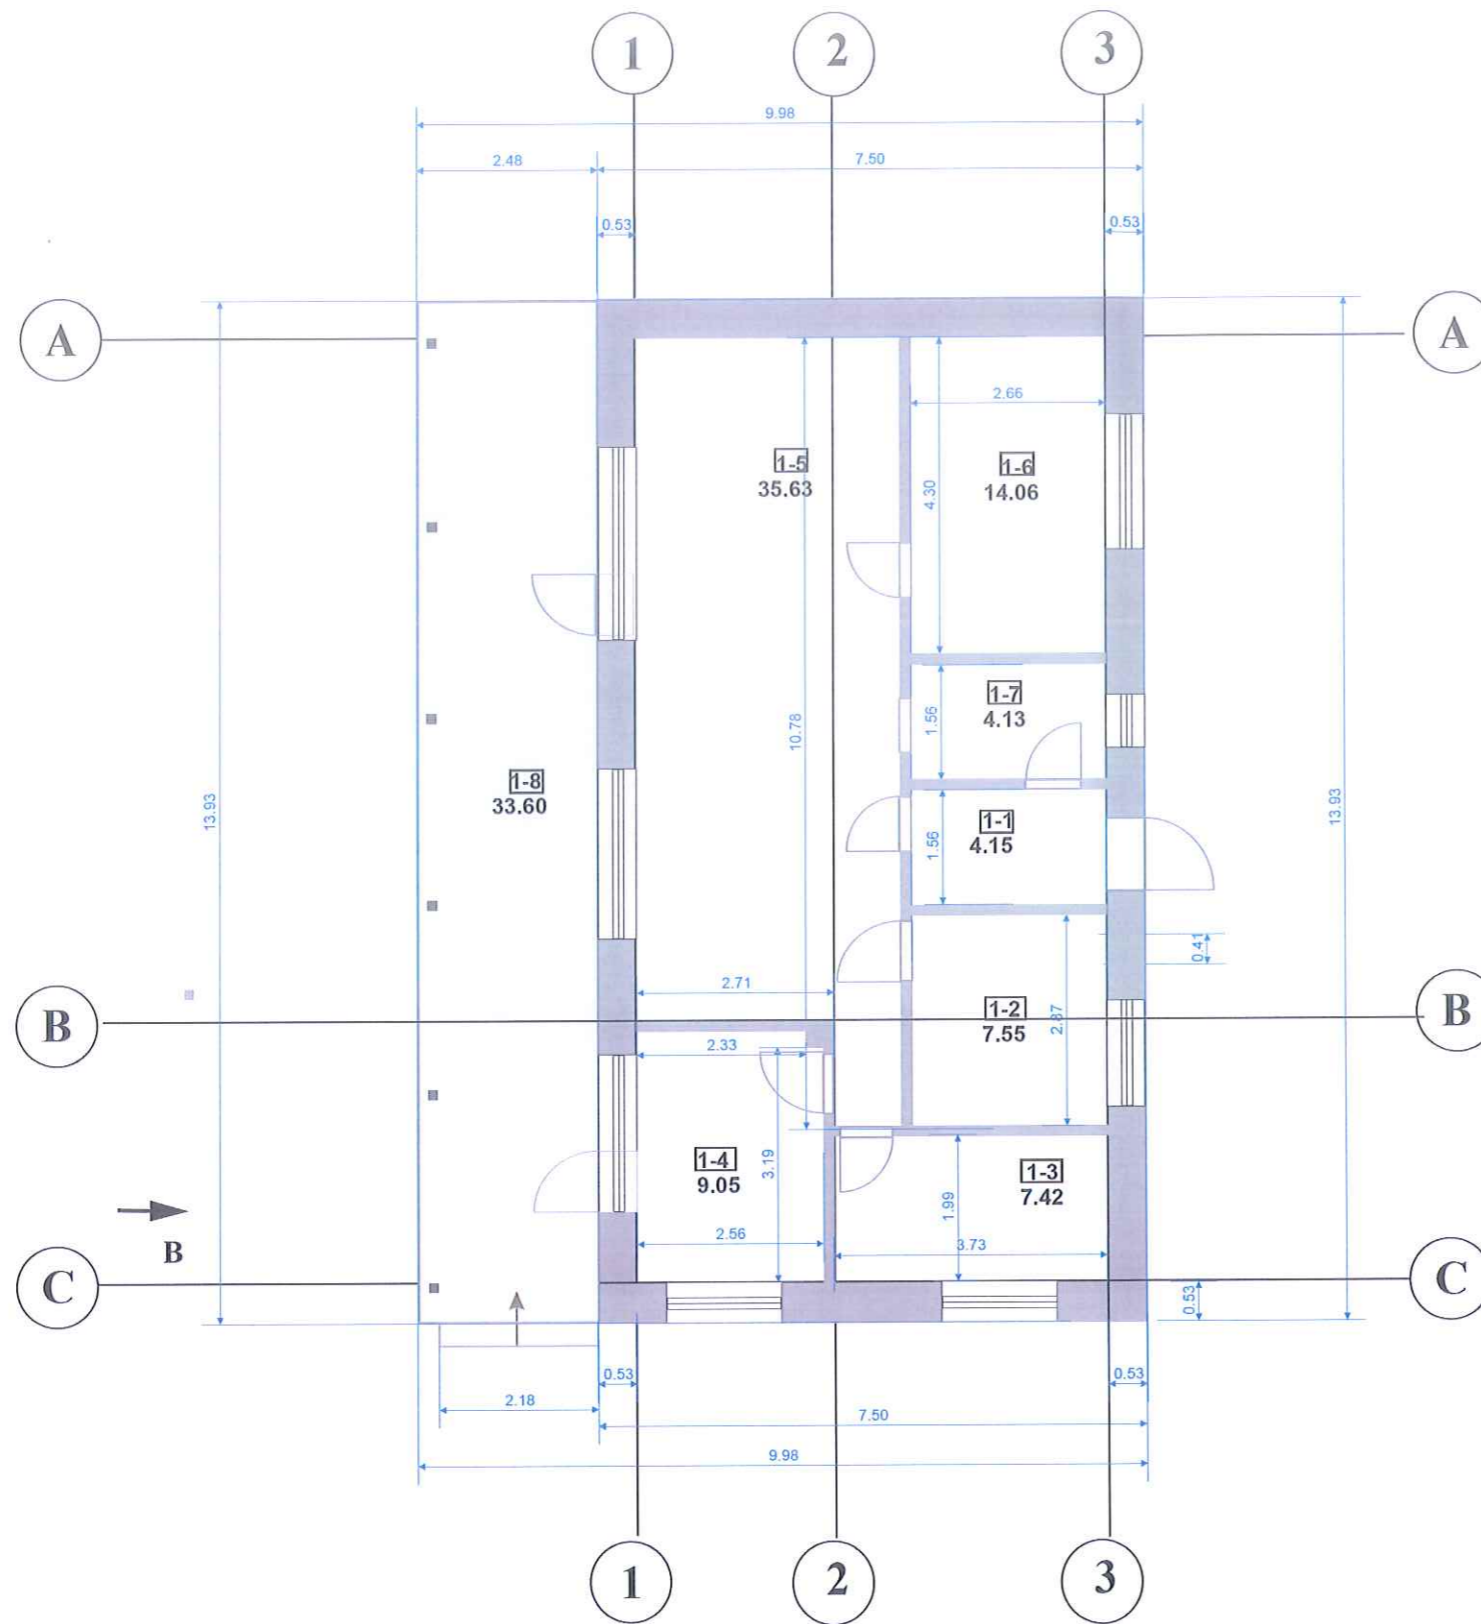


PATALPŲ EKSPLIKACIJA:

1-1. Tambūras	4.15 m ²
1-2. Sanmazgas	7.55 m ²
1-3. Kambarys	7.42 m ²
1-4. Kambarys	9.05 m ²
1-5. Virtuvė su valgomuoju	35.63 m ²
1-6. Kambarys	11.44 m ²
1-7. Katilinė	4.13 m ²

Bendras plotas 79.37 m²
Tūris 361.00 m³

Sienos - blokeliai,
 Perdanga - medis
 Apdailai - dekoratyvinis tinkas
 Pertvaros - blokeliai
 Pamatai - g/b monolitiniai
 Stogo danga - skarda

Atestato Nr.		UAB „Archlinija“, jm. k. 302520369 Vytauto g. 55, Trakai			Objekto pavadinimas: Pagalbinio - namų ūkio pastato (unik. Nr. 4400-5722-7904), paskirties keitimo į gyvenamosios paskirties (vieno buto) pastatą Trakų r. sav., Rūdiškių sen., Jeliščiznos k., Paluknės g. 20, projektiniai pasiūlimai					
Atestato Nr.		Pareigos	Pavardė	Parašas	Data	Brėžinio pavadinimas:				
A 1356		PV	R. Valančiūtė	<i>[Signature]</i>		AUKŠTO PLANAS M 1:100				
		Arch.	R. Valančiūtė							
Statybos (užsakovo) pavadinimas, adresas						Nr. Sklype	Proj. dalis	Proj. etapas	Nr. Laida	Lapas
A.B.							ARCH.	TP		1

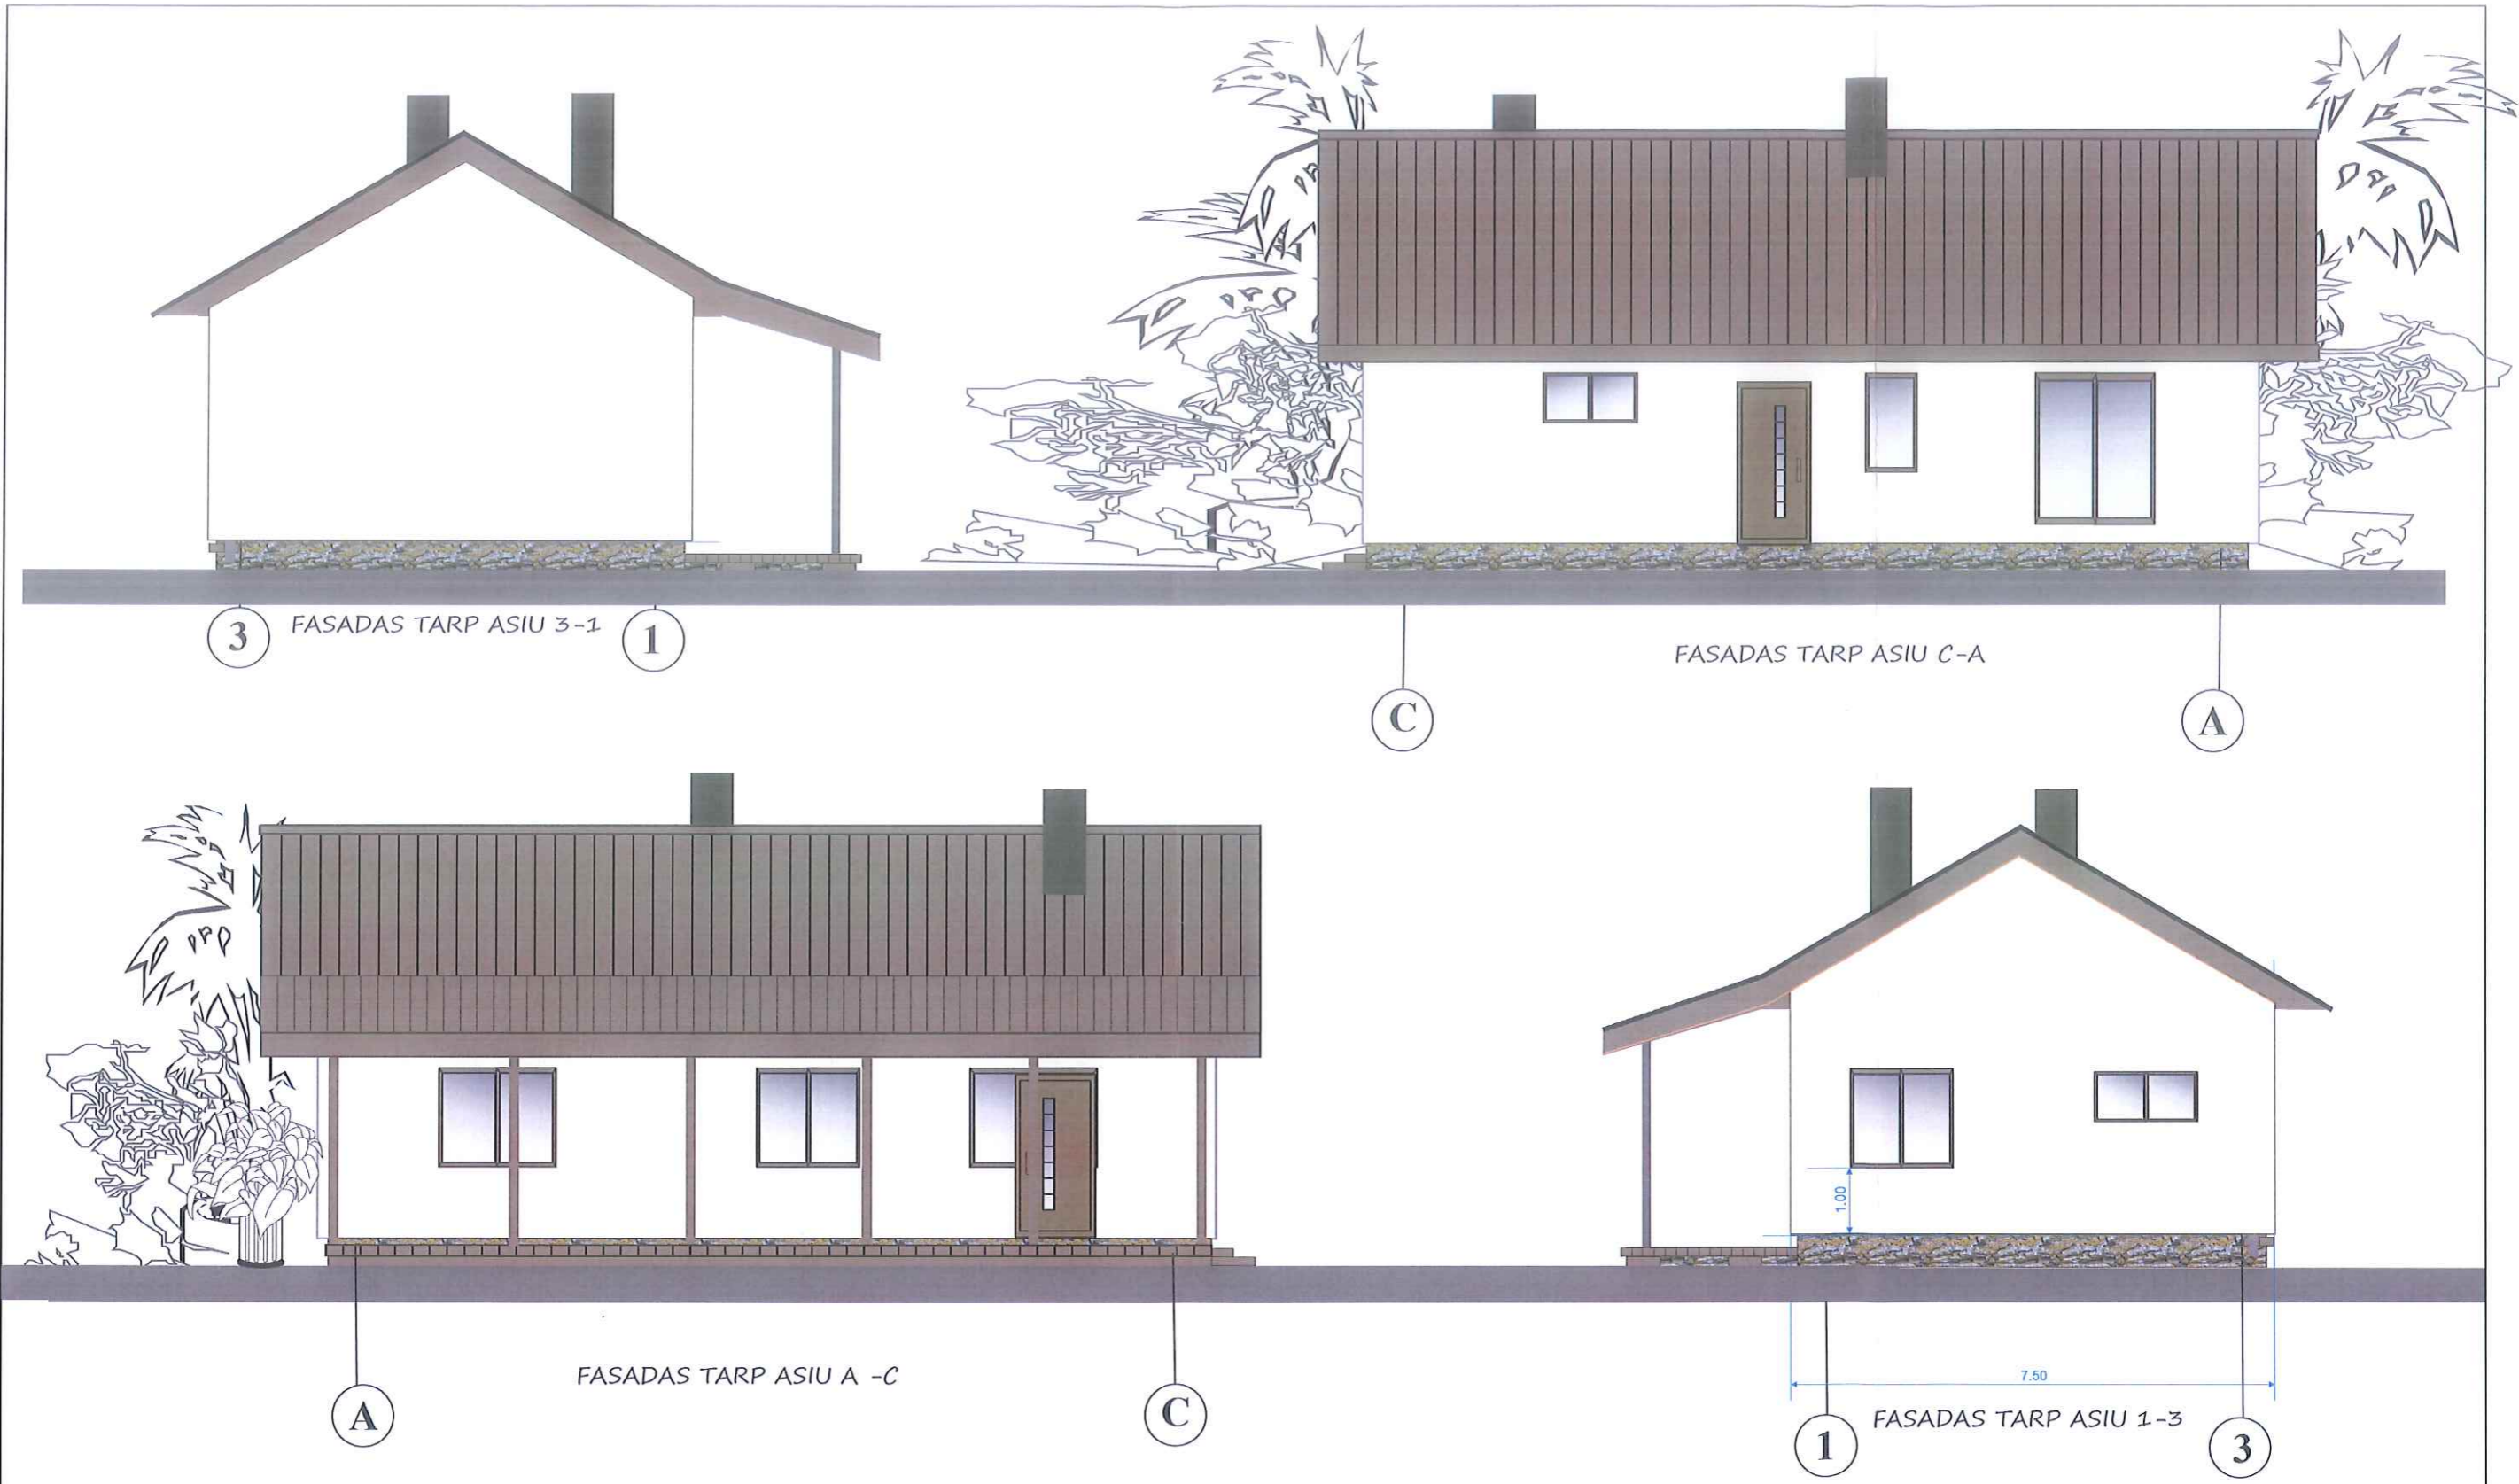


SUTARTINIAI ŽYMĖJIMAI:

	Medinė terasa
	siena - tinkas RAL - 1013
	stogas - rudos spalvos RAL - 8004

Sienos - blokeliai,
 Perdanga - medis
 Apdailai - dekoratyvinis tinkas
 Pertvaros - blokeliai
 Pamatai - g/b monolitiniai
 Stogo danga - skarda

Atestato Nr.		UAB „Archlinija“, įm. k. 302520369 Vytauto g. 55, Trakai			Objekto pavadinimas: Pagalbinio - namų ūkio pastato (unik. Nr. 4400-5722-7904), paskirties keitimo į gyvenamosios paskirties (vieno buto) pastatą Trakų r. sav., Rūdiškių sen., Jelšiznos k., Paluknės g. 20, projektiniai pasiūlymai				
Atestato Nr.	Pareigos	Pavardė	Parašas	Data	Brėžinio pavadinimas:				
A 1356	PV	R. Valančiūtė			FASADAI M 1:100				
	Arch.	R. Valančiūtė							
Statybos (užsakovo) pavadinimas, adresas					Nr. Sklype	Proj. dalis	Proj. etapas	Nr. Laida	Lapas
A.B.						ARCH.	TP		2

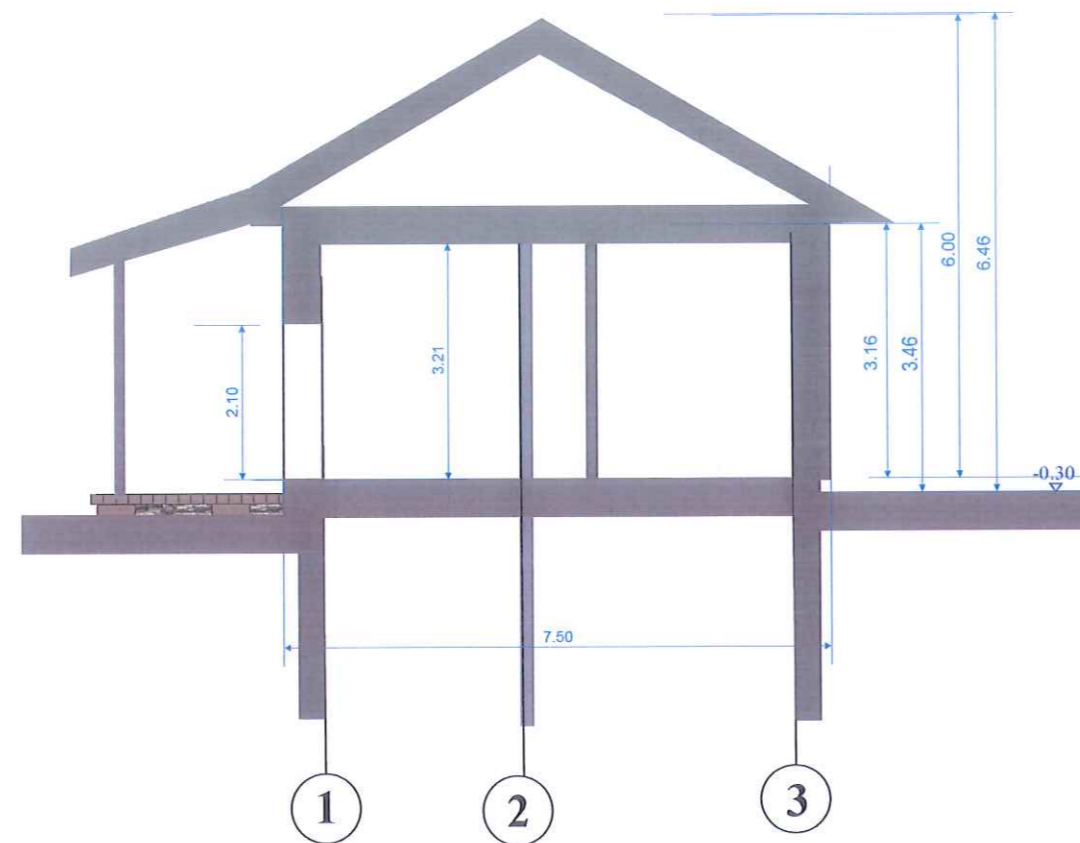

PJŪVIS A-A

					Objekto pavadinimas:				
					Pagalbinio - namų ūkio pastato (unik. Nr. 4400-5722-7904), paskirties keitimo į gyvenamosios paskirties (vieno buto) pastatą Trakų r. sav., Rūdiškių sen., Jelšėiznos k., Paluknės g. 20. projektiniai pasiūlimai				
Atestato Nr.	Pareigos	Pavardė	Parašas	Data	Brėžinio pavadinimas:				
	PV		<i>[Signature]</i>		PJŪVIS A-A M 1:100				
	Arch.	R. Valančiūtė							
Statybos (užsakovo) pavadinimas, adresas					Nr. Sklype	Proj. dalis	Proj. etapas	Nr. Laida	Lapas
A.B.						ARCH.	TP		3