



KELIAS ASV36 TIPINIS SKERSINIS PJŪVIS M 1:50

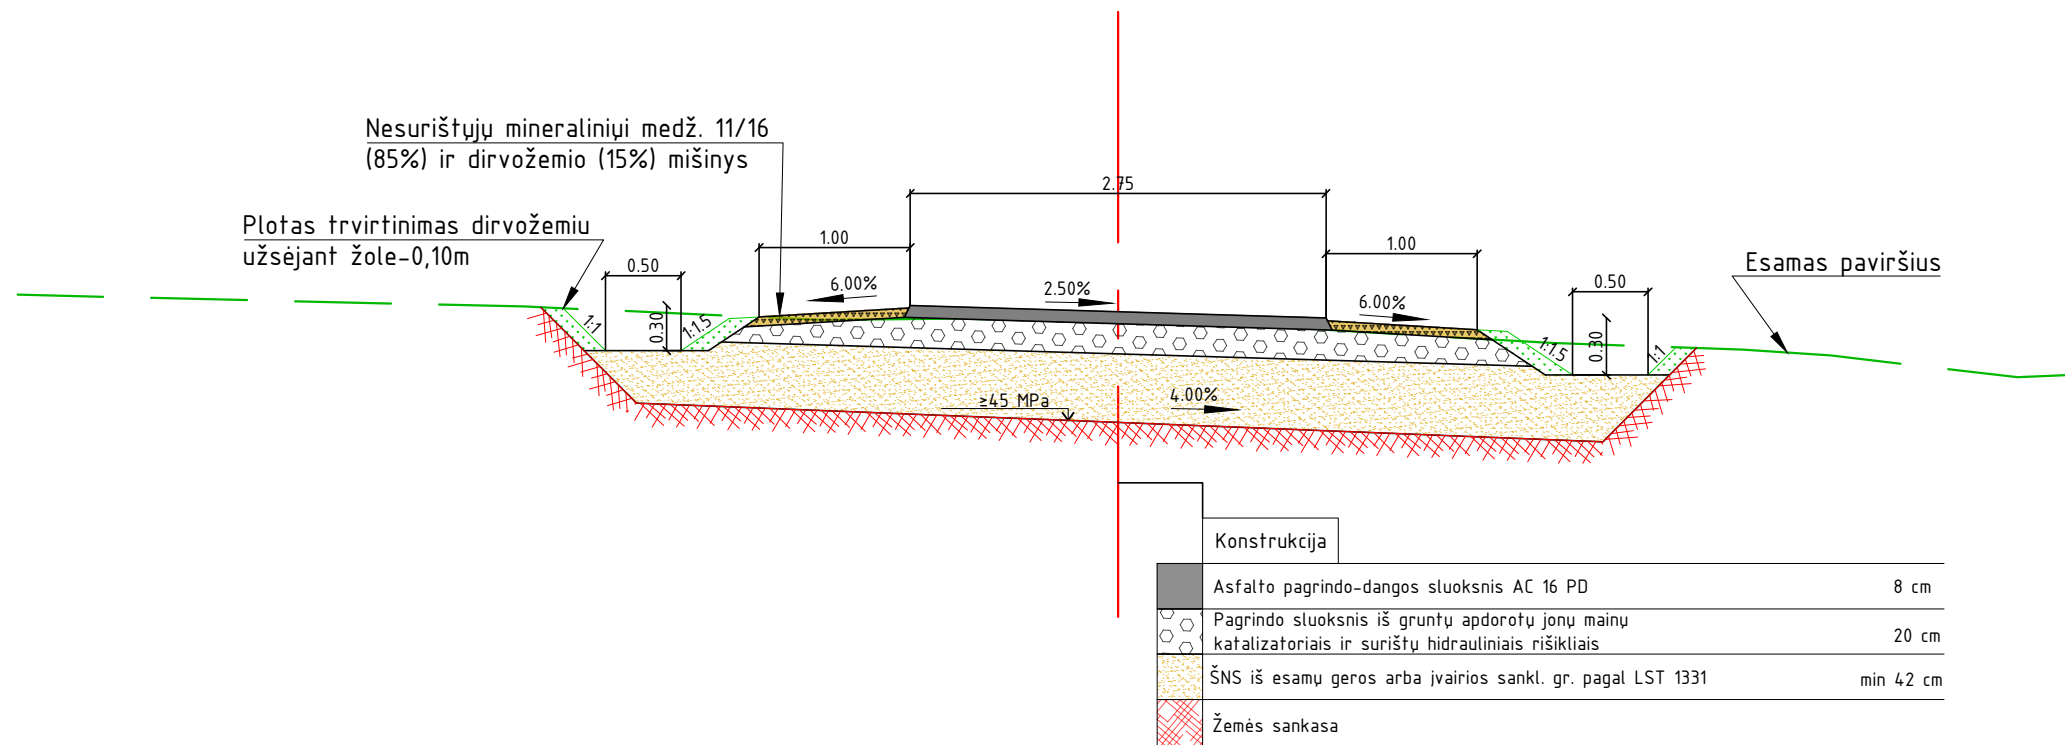

KELIAS OSV52 TIPINIS SKERSINIS PJŪVIS M 1:50

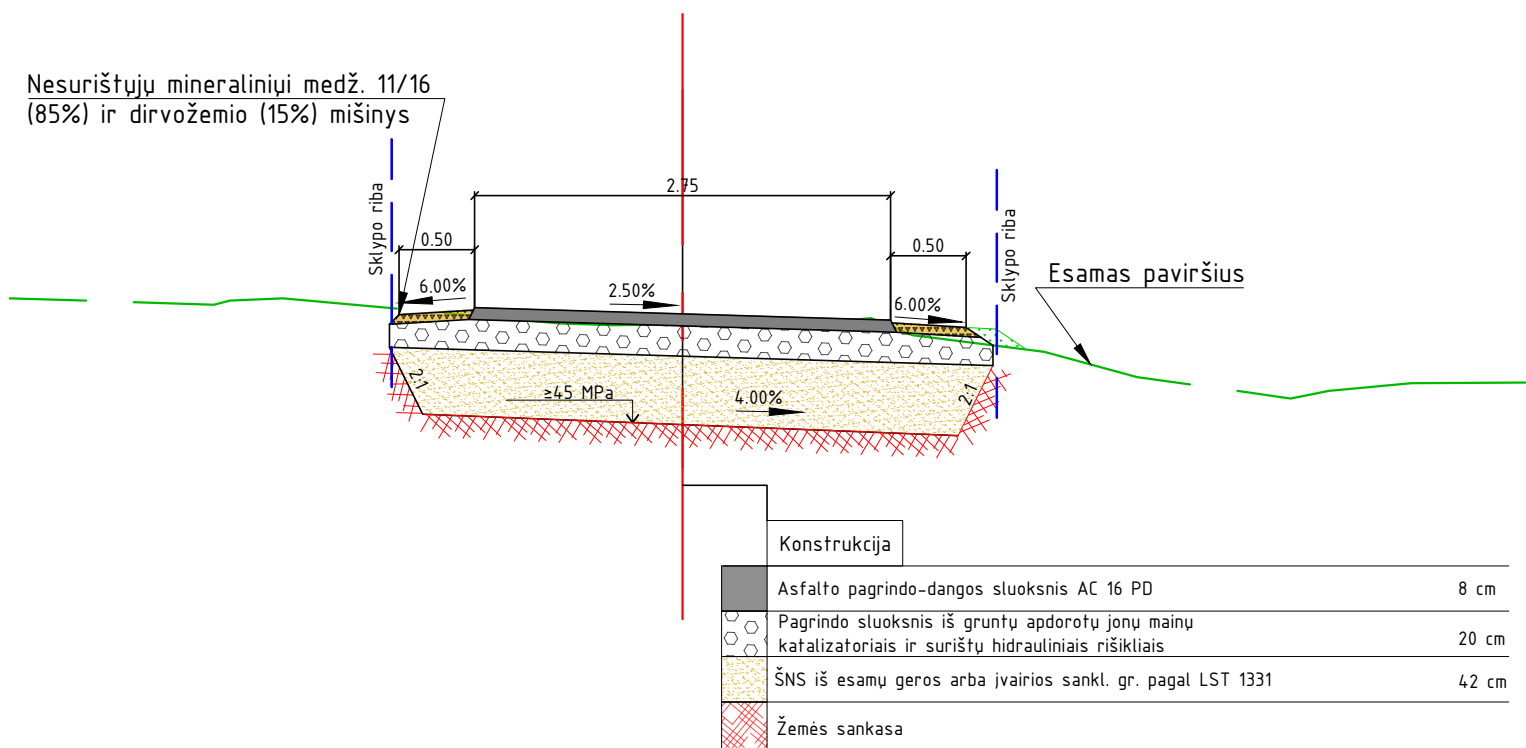

0	2022	STATYBOS LEIDIMUI. KONKURSUI		
Laida	Išleidimo data	LAIDOS STATUSAS. KEITIMO PRIEŽASTIS (JEI TAIKOMA)		
Brėžinys yra UAB "Geoinfra" ir Užsakovo nuosavybė. Naudoti tikslams nesusijusiems su projektuojamu objektu, be UAB "Geoinfra" ir Užsakovo žinios draudžiama.				
Atestato Nr.			Statinio projekto pavadinimas Kelio- Privažiuojamojo kelio Nr. ASV36 prie Nikronių šalia Baluosio ežero (unik. Nr. 4400-5751-5598), Trakų r. sav., Trakų r. sav. teritorijoje ir Kelio -Privažiuojamojo kelio Nr. OSV52 prie Babrauninkų kapinių (unik. Nr. 4400-5633-5494), nuo Verniejaus g., Trakų r. sav., Onušio sen., Babrauninkų k., rekonstravimo projektas	
30952	PV	J. Mickūnas	Statinio numeris ir pavadinimas	
40004	PDV	S. Palionis	Bendroji ir susisiekimo dalis	
Dokumento pavadinimas				LAIDA
Skersiniai profiliai M1:50				0
LT	Statytojas ir (arba) užsakovas		Dokumento žymuo	
	Trakų rajono savivaldybės administracija		P22-10_SRP_BD.S_SP	
			LAPAS	LAPŲ
			1	1