
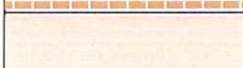

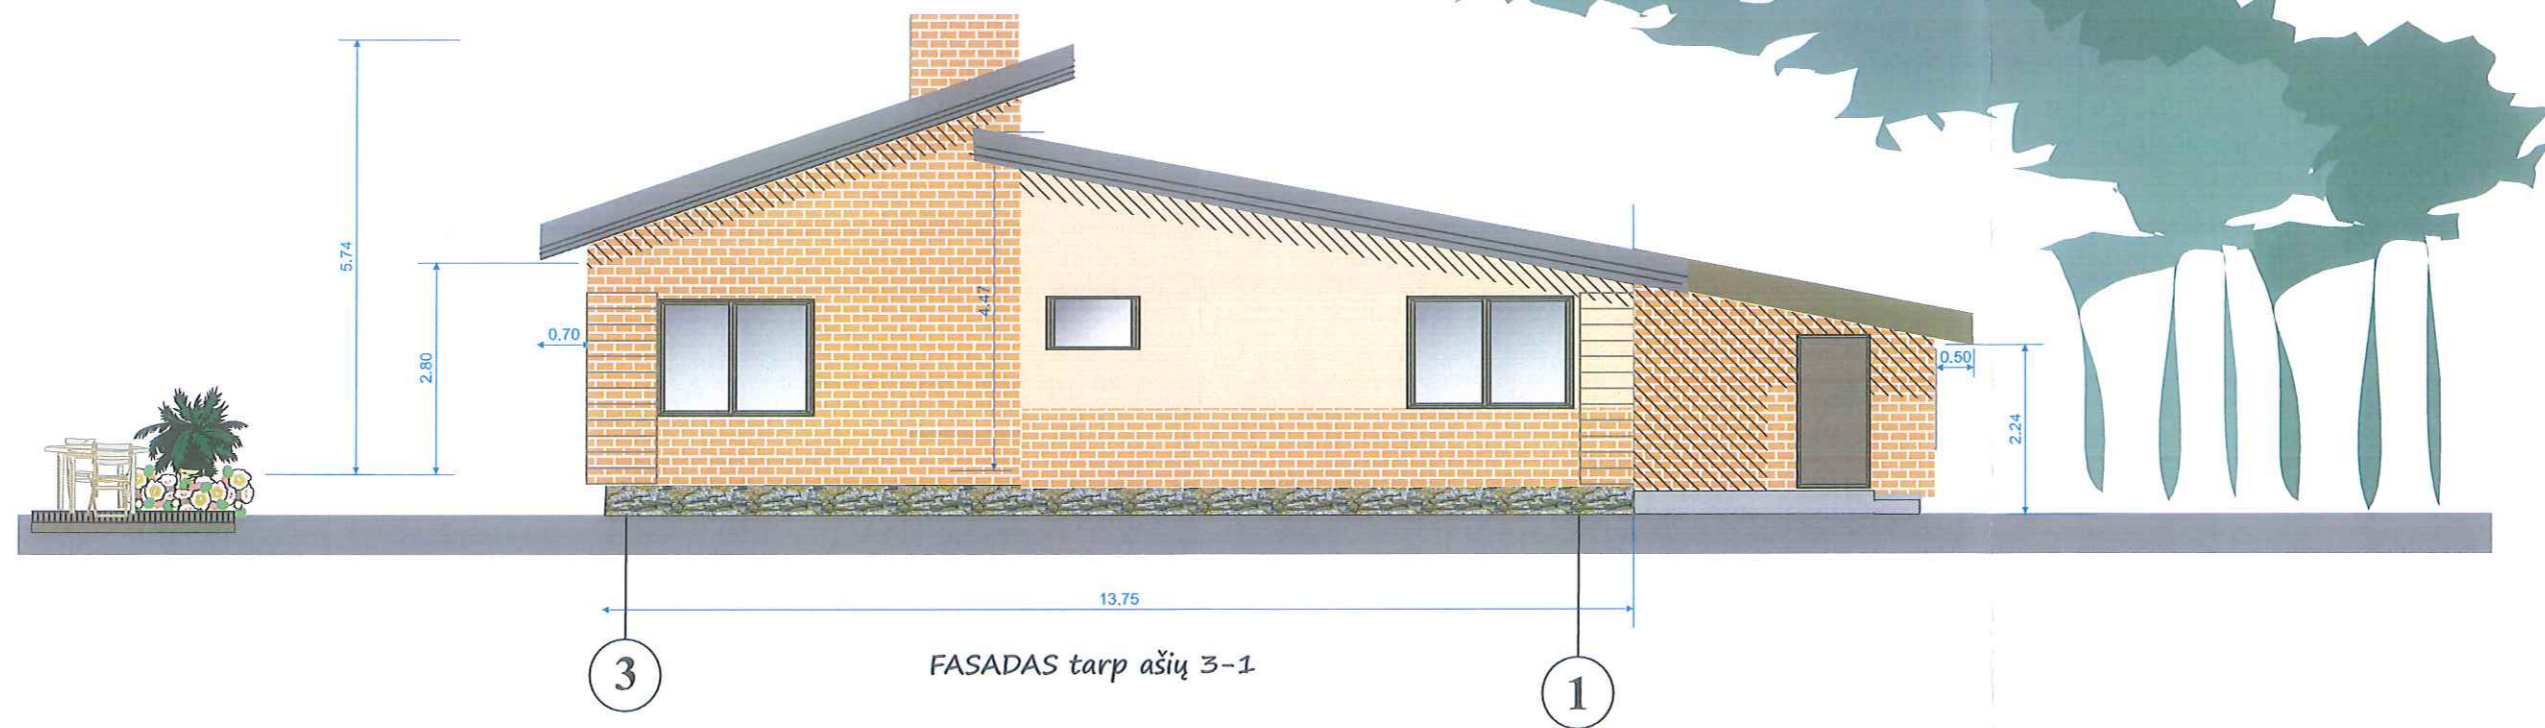
	cokolis - tinkas RAL -7032, dirbtinis akmuo
	siena - tinkas RAL - 1015
	struktūrinis tinkas RAL -8023
	stogas - rudos spalvos RAL -8004

Pastaba :
Brėžinyje pavaizduotos spalvos gali neatitikti spalvų kurios pažymėtos kodais





Atestato Nr.		UAB „Archlinija“, j.m. k. 302520369 Vytauto g. 55, Trakai			Objekto pavadinimas: Ūkininko sodybos - Gyvenamosios paskirties (vieno buto) pastato, pagalbinio ūkio pastatų Trakų r. sav., Trakų sen., Bagdanonių k., statybos projektas				
Atestato Nr.	Pareigos	Pavardė	Parašas	Data	Brėžinio pavadinimas: STOGO PLANAS M 1:100				
	PV								
	Arch.								
Statybos (užsakovo) pavadinimas, adresas					Nr. Sklype	Proj. dalis	Proj. etapas	Nr. Laida	Lapas
G.T.						ARCH.	TP		4



FASADAS tarp ašių C-A



FASADAS tarp ašių 3-1

	cokolis - tinkas RAL -7032, dirbtinis akmuo
	siena - tinkas RAL - 1015
	struktūrinis tinkas RAL -8023
	stogas - rudos spalvos RAL -8004

Pastaba :
Brėžinyje pavaizduotos spalvos gali neatitikti spalvų kurios pažymėtos kodais

Atestato Nr.		UAB „Archlinija“, įm. k. 302520369 Vytauto g. 55, Trakai			Objekto pavadinimas: Ūkininko sodybos - Gyvenamosios paskirties (vieno buto) pastato, pagalbinio ūkio pastatų Trakų r. sav., Trakų sen., Bagdanonių k., statybos projektas				
Atestato Nr.	Pareigos	Pavardė	Parašas	Data	Brėžinio pavadinimas: STOGO PLANAS M 1:100				
	PV								
	Arch.								
Stalybos (užsakovo) pavadinimas, adresas					Nr. Sklype	Proj. dalis	Proj. etapas	Nr. Laida	Lapas
G.T.						ARCH.	TP		4