


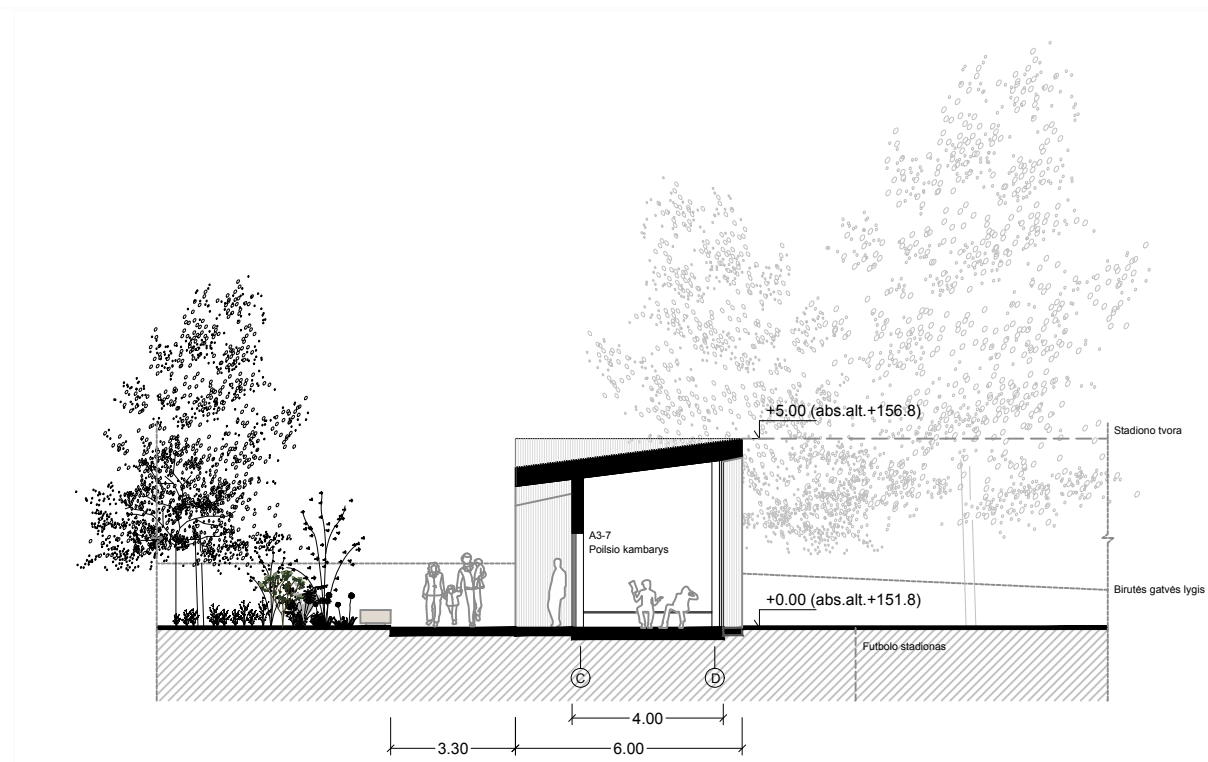

PJŪVIS A1-A1 M 1:200




PJŪVIS A2-A2 M 1:200


SUTARTINIAI ŽYMĖJIMAI

-  Sienos, pertvaros, perdangos
-  Medžio apdaila
-  Langai


LAIDA	DATA	LAIDOS STATUSAS. KEITIMŲ PRIEŽASTIS		STATINIO PROJEKTO PAVADINIMAS	
KVAL. PATV. DOK.NR.		MB Duarch Antakalnio g. 65-7, LT-10207 EL.P:info@duarch.lt		Inžinerinių tinklų, sporto paskirties inžinerinių statinių, kitos paskirties pastato, kitos paskirties inžinerinių statinių Birutės g. Trakų mieste, statybos projektas	
A1789	SPV	Rimantė V.Mačiulienė		STATINIO PAVADINIMAS IR NUMERIS	
KPD.0518				TERITORIJA PRIE BIRUTĖS G.	
KVAL. PATV. DOK.NR.		MB "Bauland" Miglos 33-3, VILNIUS, LT -01210 EL.P.agne@bauland.lt TEL.:860101671		DOKUMENTO PAVADINIMAS IR MASTELIS	
	KDV	Agnė Dailidaitė		Pastatas A - PJŪVIS A1-A1 M 1:200 PJŪVIS A2-A2 M 1:200	
	Arch.	Donatas Balrušaitis		Laida 0	
	Arch.	Milda Pacevičiūtė			
LT	STATYTOJAS	Trakų rajono savivaldybė		DOKUMENTO ŽYMUO	Lapas 1
				22 - PP - AD - A2	Lapų 1

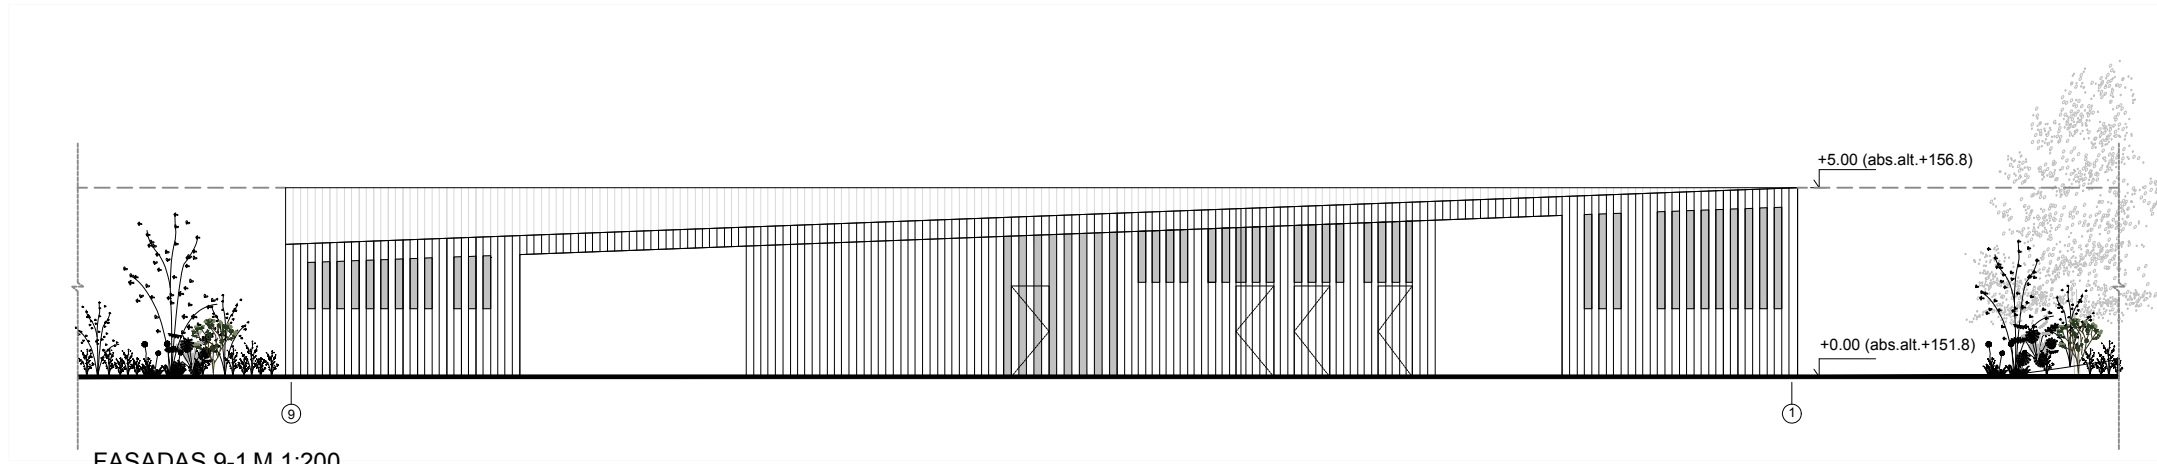


FASADAS 9-1 M 1:200

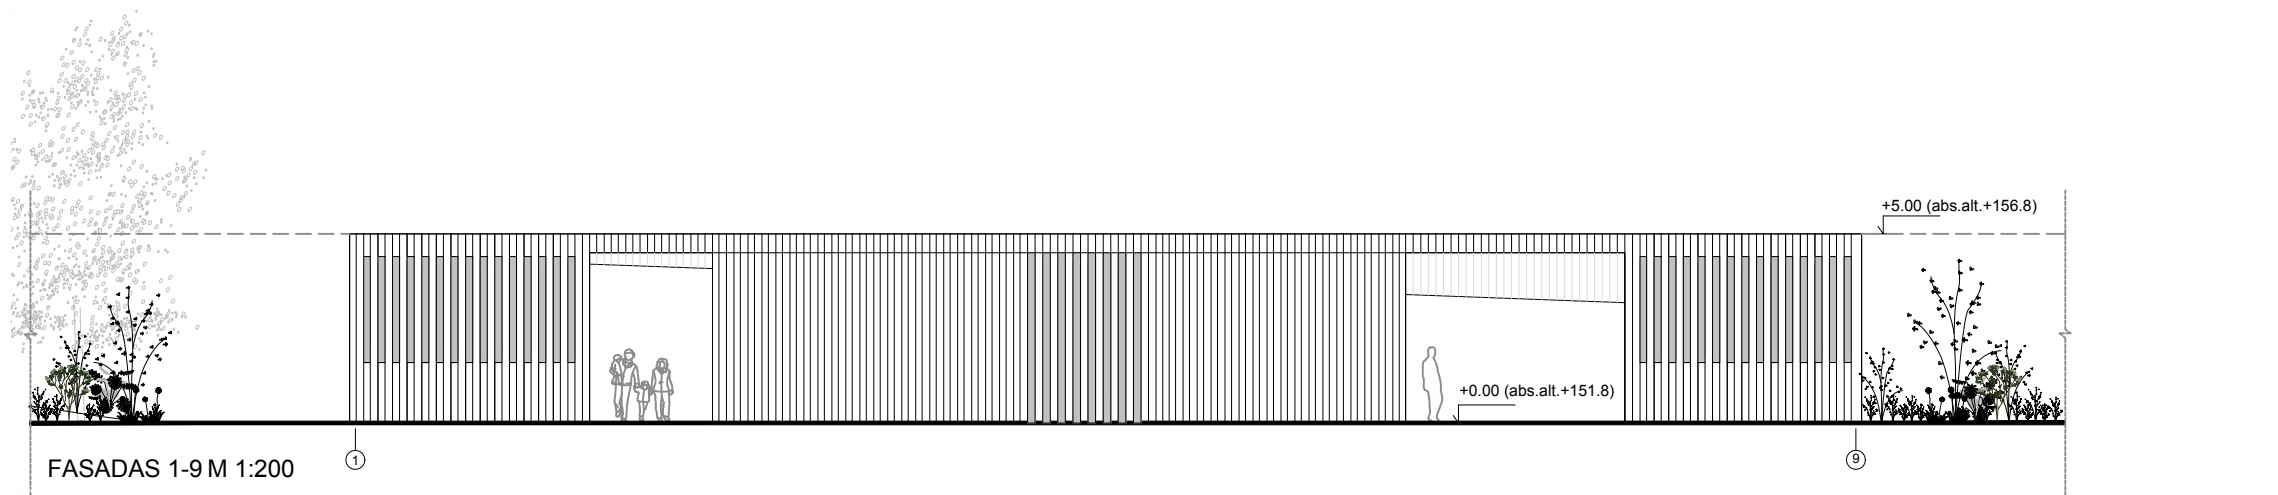

FASADAS 1-9 M 1:200

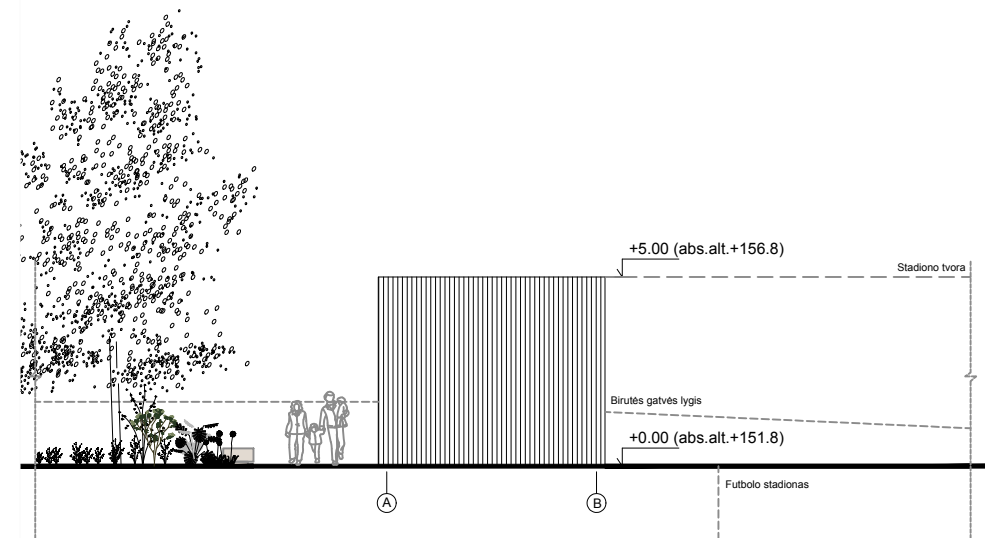

FASADAS A-B M 1:200

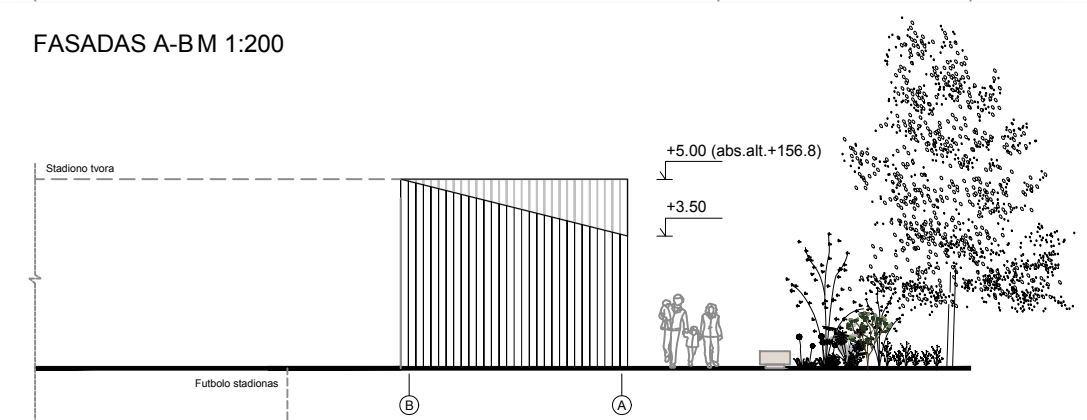

FASADAS B-A M 1:200

SUTARTINIAI ŽYMĖJIMAI

- Medžio apdaila
- Langai

LAIDA	DATA	LAIDOS STATUSAS. KEITIMŲ PRIEŽASTIS		STATINIO PROJEKTO PAVADINIMAS	
KVAL. PATV. DOK.NR.		MB Duarch Antakalnio g. 65-7, LT-10207 EL.P: info@duarch.lt		Inžinerinių tinklų, sporto paskirties inžinerinių statinių, kitos paskirties pastato, kitos paskirties inžinerinių statinių Birutės g. Trakų mieste, statybos projektas	
A1789	SPV	Rimantė V. Mačiulienė		STATINIO PAVADINIMAS IR NUMERIS	
KPD.0518				TERITORIJA PRIE BIRUTĖS G.	
KVAL. PATV. DOK.NR.		BAULAND MB "Bauland" Miglos 33-3, VILNIUS, LT -01210 EL.P. agne@bauland.lt TEL.: 860101671		DOKUMENTO PAVADINIMAS IR MASTELIS	
	KDV	Agnė Dailidaitė		Pastatas A - FASADAIM 1:200	Laida
	Arch.	Donatas Balrušaitis			0
	Arch.	Milda Pacevičiūtė			
LT	STATYTOJAS	Trakų rajono savivaldybė		DOKUMENTO ŽYMUO	Lapas
				22 - PP - AD - A3	Lapų
					1
					1



A pastatas - vaizdas nuo Birutės gatvės




A pastatas - vaizdas nuo kiemo iš Maironio g.




A pastatas - vaizdas iš futbolo stadiono

LAIDA	DATA	LAIDOS STATUSAS. KEITIMŲ PRIEŽASTIS		
KVAL. PATV. DOK.NR.		MB Duarch Antakalnio g. 65-7, LT-10207 EL.P: info@duarch.lt		STATINIO PROJEKTO PAVADINIMAS Inžinerinių tinklų, sporto paskirties inžinerinių statinių, kitos paskirties pastato, kitos paskirties inžinerinių statinių Birutės g. Trakų mieste, statybos projektas
A1789 KPD.0518	SPV	Rimantė V. Mačiulienė		STATINIO PAVADINIMAS IR NUMERIS
KVAL. PATV. DOK.NR.		BAULAND MB "Bauland" Miglos 33-3, VILNIUS, LT -01210 EL.P. agne@bauland.lt TEL.: 860101671		TERITORIJA PRIE BIRUTĖS G.
	KDV	Agnė Dailidaitė		DOKUMENTO PAVADINIMAS IR MASTELIS
	Arch.	Donatas Balrušaitis		Pastatas A - FASADAIM 1:200
	Arch.	Milda Pacevičiūtė		
LT	STATYTOJAS	Trakų rajono savivaldybė		DOKUMENTO ŽYMUO
				22 - PP - AD - A4
				Lapas
				1
				Lapų
				1

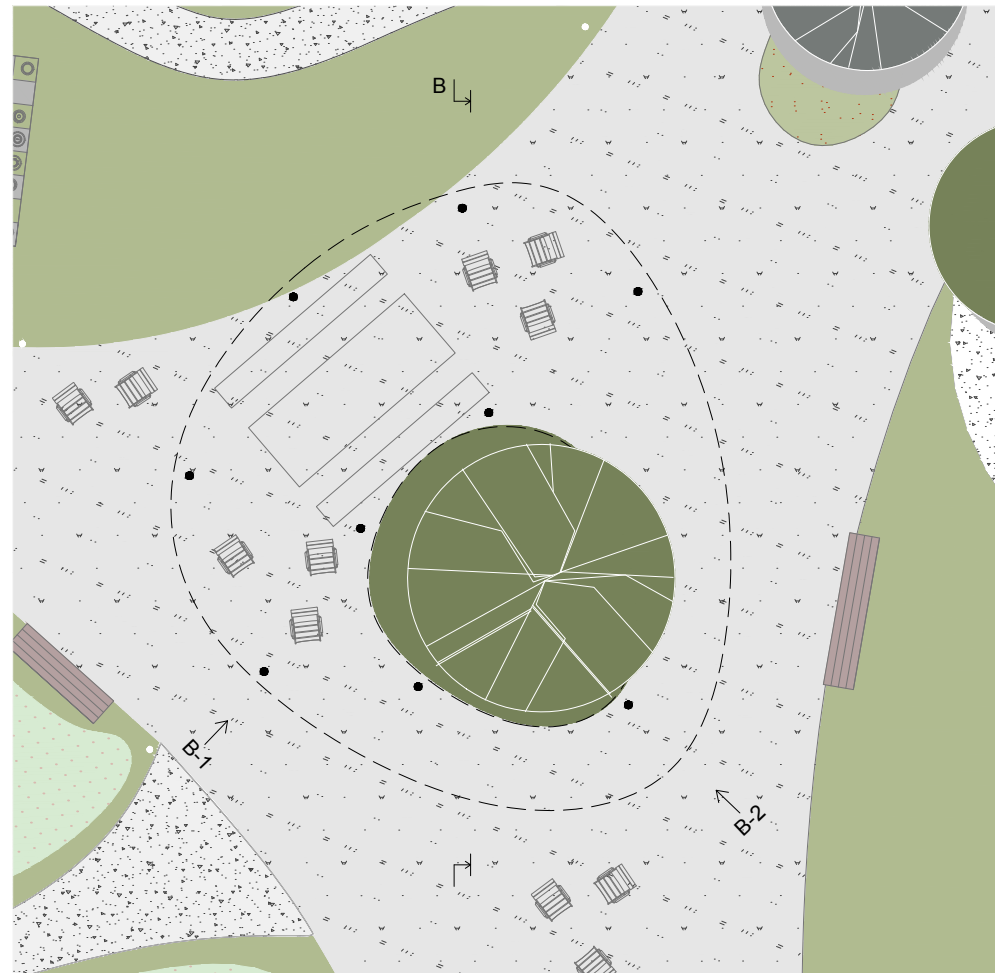

AUKŠTO PLANAS M 1:200

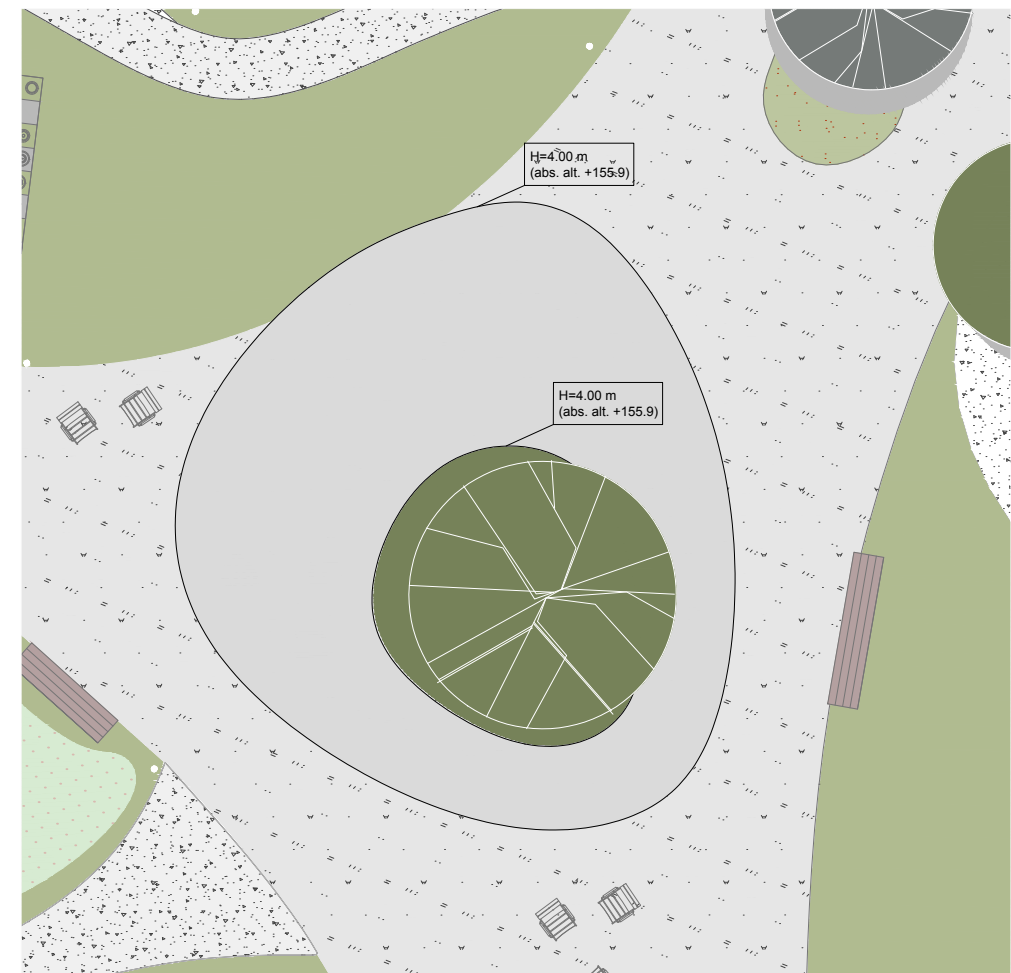

STOGO PLANAS M 1:200




SUTARTINIAI ŽYMĖJIMAI

- Kolonos
- Projektuojama stogo dalis
- Pažintiniai - rekreaciniai takai (akmenukų skalda, plotis 1.2-2m)
- Naujai sodinami medžiai (klevai, beržai, kt. teritorijai būdingi medžiai)
- Tvenkiniai, šlapbalės
- Kalvelės (aukštis 1.2-1.8m)
- Krūmingas pomedis


SITUACIJOS SCHEMA




LAIDA	DATA	LAIDOS STATUSAS. KEITIMŲ PRIEŽASTIS		STATINIO PROJEKTO PAVADINIMAS	
KVAL. PATV. DOK.NR.		MB Duarch Antakalnio g. 65-7, LT-10207 EL.P: info@duarch.lt		Inžinerinių tinklų, sporto paskirties inžinerinių statinių, kitos paskirties pastato, kitos paskirties inžinerinių statinių Birutės g. Trakų mieste, statybos projektas	
A1789	SPV	Rimantė V. Mačiulienė			
KPD.0518				STATINIO PAVADINIMAS IR NUMERIS	
KVAL. PATV. DOK.NR.		BAULAND MB "Bauland" Miglos 33-3, VILNIUS, LT -01210 EL.P. agne@bauland.lt TEL.: 860101671		TERITORIJA PRIE BIRUTĖS G.	
	KDV	Agnė Dailidaitė		DOKUMENTO PAVADINIMAS IR MASTELIS Stoginė B - AUKŠTO PLANAS M 1:200 STOGO PLANAS M 1:200	Laida
	Arch.	Donatas Balrušaitis			0
	Arch.	Milda Pacevičiūtė			
LT	STATYTOJAS	Trakų rajono savivaldybė		DOKUMENTO ŽYMUO	Lapas Lapų
				22 - PP - AD - B1	1 1

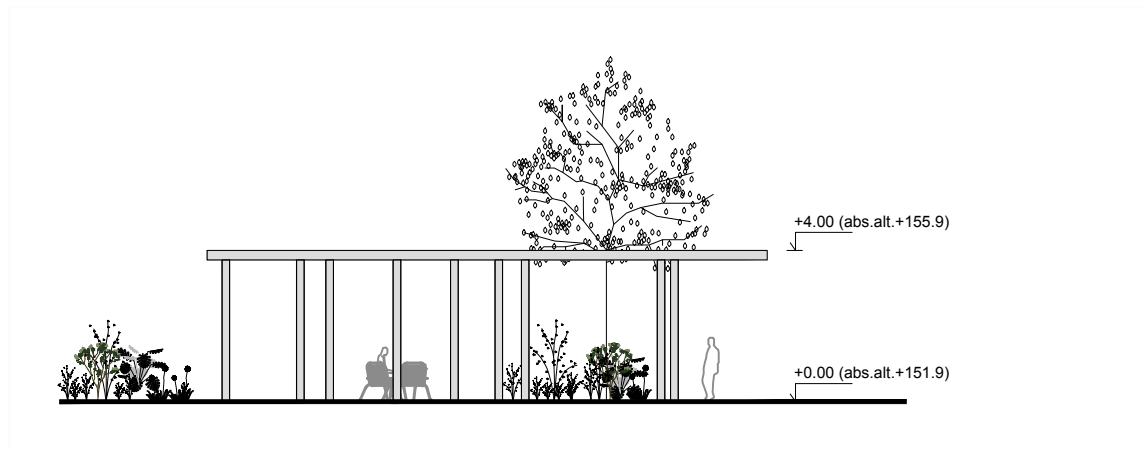


FASADAS 1 M 1:200

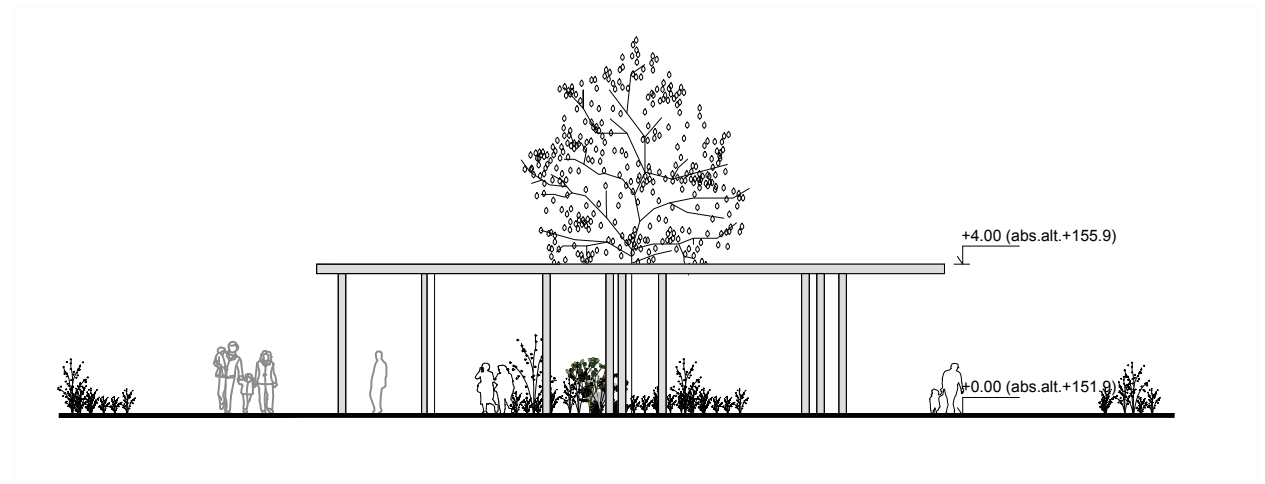

FASADAS 2 M 1:200

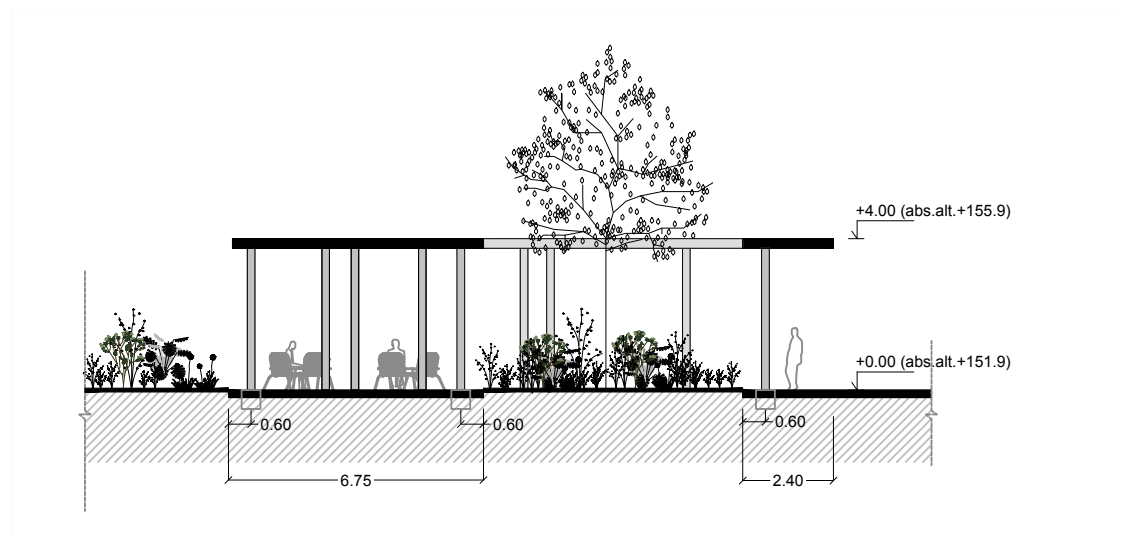

PJŪVIS M 1:200

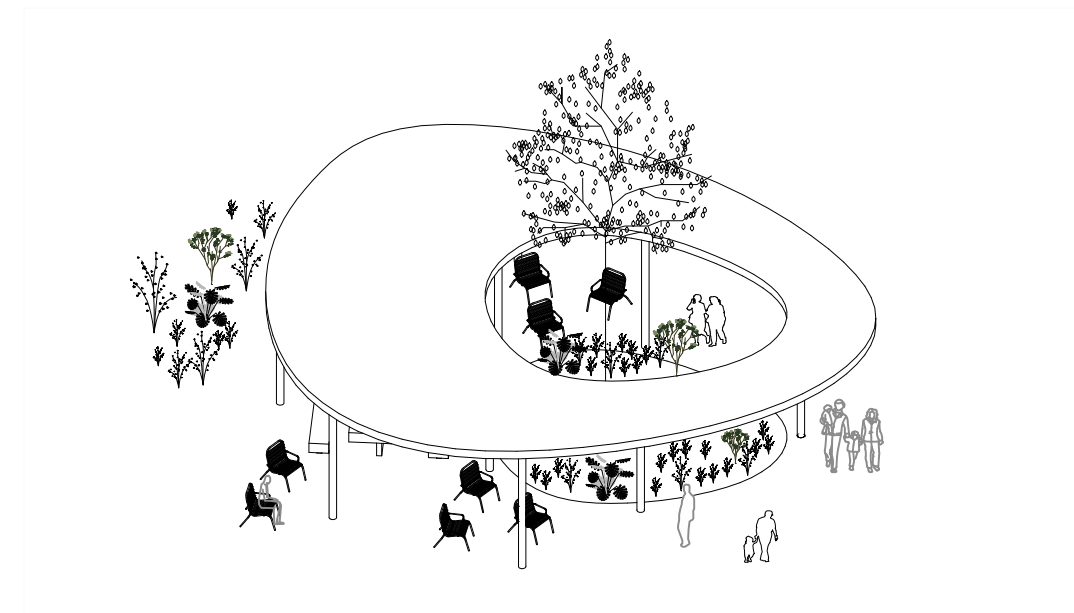

AKSONOMETRINIS VAIZDAS


SUTARTINIAI ŽYMĖJIMAI




LAIDA	DATA	LAIDOS STATUSAS. KEITIMŲ PRIEŽASTIS			
KVAL. PATV. DOK.NR.		MB Duarch Antakalnio g. 65-7, LT-10207 EL.P: info@duarch.lt		STATINIO PROJEKTO PAVADINIMAS Inžinerinių tinklų, sporto paskirties inžinerinių statinių, kitos paskirties pastato, kitos paskirties inžinerinių statinių Birutės g. Trakų mieste, statybos projektas	
A1789	SPV	Rimantė V. Mačiulienė			
KPD.0518				STATINIO PAVADINIMAS IR NUMERIS	
KVAL. PATV. DOK.NR.		BAULAND MB "Bauland" Miglos 33-3, VILNIUS, LT -01210 EL.P. agne@bauland.lt TEL. :860101671		TERITORIJA PRIE BIRUTĖS G.	
	KDV	Agnė Dailidaitė		DOKUMENTO PAVADINIMAS IR MASTELIS Stoginė B - FASADAI M 1:200 PJŪVIS B-B M 1:200	
	Arch.	Donatas Balrušaitis			
	Arch.	Milda Pacevičiūtė			
LT	STATYTOJAS	Trakų rajono savivaldybė		DOKUMENTO ŽYMUO 22 - PP - AD - B2	
				Lapas	Lapų
				1	1




C1 STOGO PLANAS M 1:200

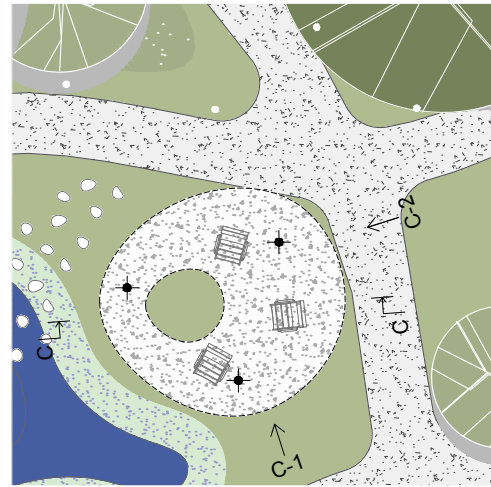

C1 AUKŠTO PLANAS M 1:200

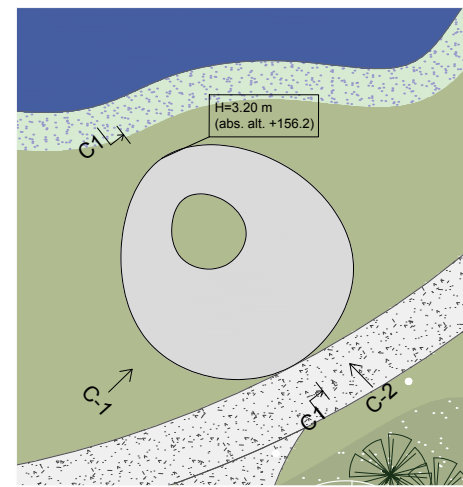

C2 STOGO PLANAS M 1:200

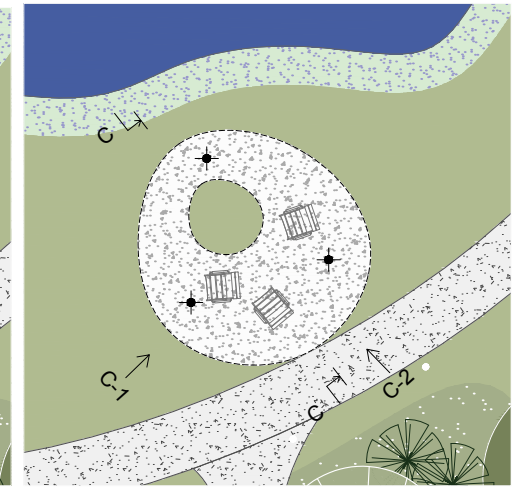

C2 AUKŠTO PLANAS M 1:200




SUTARTINIAI ŽYMĖJIMAI

- Kolonos
- Projektuojama stogo dalis
- Pažintiniai - rekreaciniai takai (akmenukų skalda, plotis 1.2-2m)
- Naujai sodinami medžiai (klevai, beržai, kt. teritorijai būdingi medžiai)
- Tvenkiniai, šlapbalės
- Kalvelės (aukštis 1.2-1.8m)
- Krūmingas pomedis
- Betonas


SITUACIJOS SCHEMA




LAIDA	DATA	LAIDOS STATUSAS. KEITIMŲ PRIEŽASTIS	
KVAL. PATV. DOK.NR.		MB Duarch Antakalnio g. 65-7, LT-10207 EL.P.:info@duarch.lt	
A1789	SPV	Rimantė V.Mačiulienė	STATINIO PROJEKTO PAVADINIMAS
KPD.0518			Inžinerinių tinklų, sporto paskirties inžinerinių statinių, kitos paskirties pastato, kitos paskirties inžinerinių statinių Birutės g. Trakų mieste, statybos projektas
KVAL. PATV. DOK.NR.		BAULAND MB "Bauland" Miglos 33-3, VILNIUS, LT-01210 EL.P.:agne@bauland.lt TEL.:860101671	
			STATINIO PAVADINIMAS IR NUMERIS
			TERITORIJA PRIE BIRUTĖS G.
	KDV	Agnė Dailidaitė	DOKUMENTO PAVADINIMAS IR MASTELIS
	Arch.	Donatas Balrušaitis	Stoginė C - AUKŠTO PLANAS M 1:200
	Arch.	Milda Pacevičiūtė	STOGO PLANAS M 1:200
LT	STATYTOJAS	Trakų rajono savivaldybė	DOKUMENTO ŽYMUO
			22 - PP - AD - C1
			Lapas
			Lapų
			1
			1

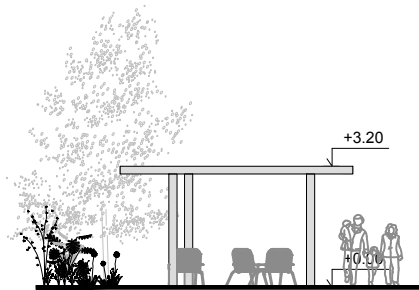

TIPINIS FASADAS 1 M 1:200

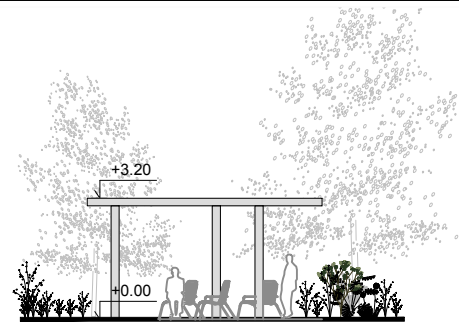

TIPINIS FASADAS 2 M 1:200

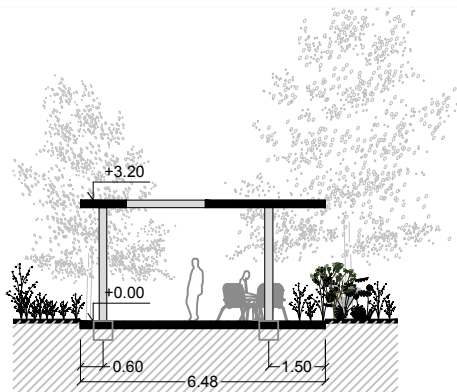

TIPINIS PJŪVIS C-C M 1:200



TIPINIS AKSONOMETRINIS VAIZDAS

LAIDA	DATA	LAIDOS STATUSAS. KEITIMŲ PRIEŽASTIS			
KVAL. PATV. DOK.NR.	MB Duarch Antakalnio g. 65-7, LT-10207 EL.P:info@duarch.lt			STATINIO PROJEKTO PAVADINIMAS Inžinerinių tinklų, sporto paskirties inžinerinių statinių, kitos paskirties pastato, kitos paskirties inžinerinių statinių Birutės g. Trakų mieste, statybos projektas	
A1789 KPD.0518	SPV	Rimantė V.Mačiulienė		STATINIO PAVADINIMAS IR NUMERIS TERITORIJA PRIE BIRUTĖS G.	
KVAL. PATV. DOK.NR.	BAULAND MB "Bauland" Miglos 33-3, VILNIUS, LT -01210 EL.P.agne@bauland.lt TEL.:860101671				
	KDV	Agnė Dailidaitė		DOKUMENTO PAVADINIMAS IR MASTELIS Stoginė C - TIPINIS FASADAS 1, 2 M 1:200 TIPINIS PJŪVIS C-C M 1:200	
	Arch.	Donatas Balrušaitis			
	Arch.	Milda Pacevičiūtė			
LT	STATYTOJAS Trakų rajono savivaldybė			DOKUMENTO ŽYMUO 22 - PP - AD - C2	Laida 0
				Lapas	Lapų
				1	1



B stoginė



C stoginė

LAIDA	DATA	LAIDOS STATUSAS. KEITIMŲ PRIEŽASTIS		
KVAL. PATV. DOK.NR.		MB Duarch Antakalnio g. 65-7, LT-10207 EL.P: info@duarch.lt		STATINIO PROJEKTO PAVADINIMAS Inžinerinių tinklų, sporto paskirties inžinerinių statinių, kitos paskirties pastato, kitos paskirties inžinerinių statinių Birutės g. Trakų mieste, statybos projektas
A1789 KPD.0518	SPV	Rimantė V.Mačiulienė		STATINIO PAVADINIMAS IR NUMERIS
KVAL. PATV. DOK.NR.		BAULAND MB "Bauland" Miglos 33-3, VILNIUS, LT -01210 EL.P. agne@bauland.lt TEL.:860101671		TERITORIJA PRIE BIRUTĖS G.
	KDV	Agnė Dailidaitė		DOKUMENTO PAVADINIMAS IR MASTELIS
	Arch.	Donatas Balrušaitis		Pastatas B, C -VIZUALIZACIJOS
	Arch.	Milda Pacevičiūtė		
LT	STATYTOJAS	Trakų rajono savivaldybė		DOKUMENTO ŽYMUO
				22 - PP - AD -V1
			Lapas	Lapų
			1	1