


FASADAS TARP AŠIŲ A -D

FASADAS TARP AŠIŲ 4-1

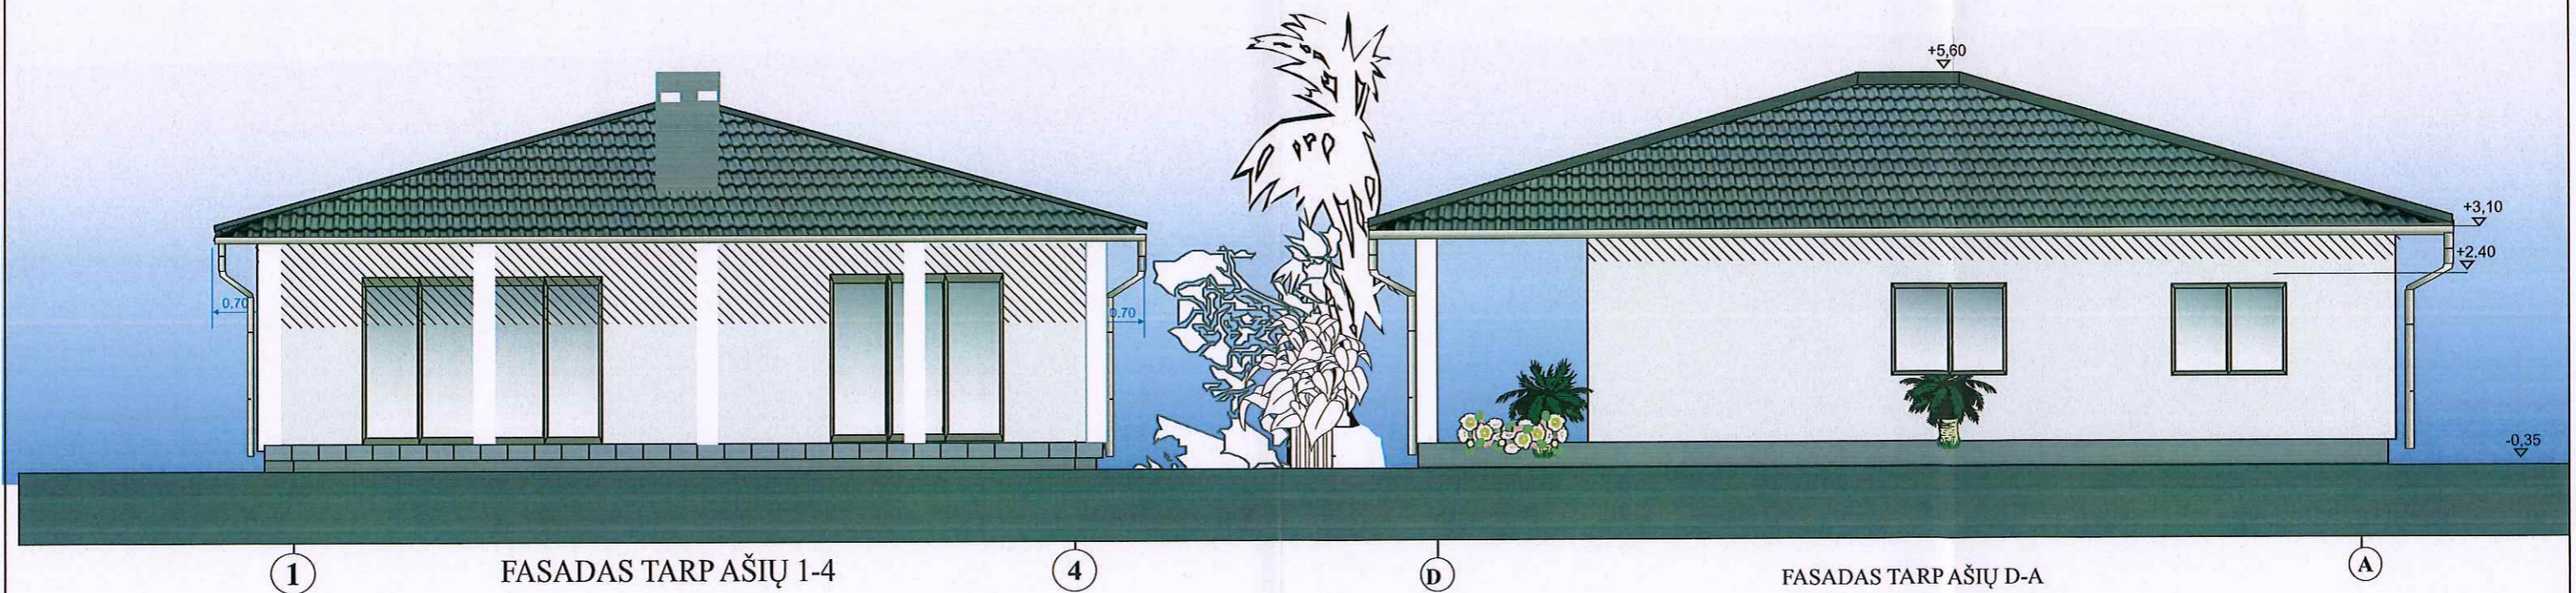

FASADAS TARP AŠIŲ 1-4

FASADAS TARP AŠIŲ D-A

**SUTARTINIAI ŽYMĖJIMAI:**

	cokolis - tamsiai pilkas
	siena - struktūrinis tinkas RAL - 1001
	siena - tinkas RAL - 1013
	stogas - tamsiai mėlynos spalvos

Sienos - blokelių 250 mm, apšiltinimas - 200 mm,  
 apdailai - Klinkeris, tinkas  
 Pamatai - g/b gręžtiniai- poliniai.  
 Perdangaos - medinės sijos.  
 Stogo danga - čerpes imituojanti danga

Atestato Nr.		<b>MB „Spartus projektas“</b> Šilo g. 34-34, Vilnius, tel. +370-684-28556			Objekto pavadinimas: GYVENAMOSIOS PASKIRTIES (VIENO BUTO) PASTATO DVARO G. II, LENTVARIO M., TRAKŲ R. SAV., STATYBOS PROJEKTO projektiniai pasiūlymai				
Atestato Nr.	Pareigos	Pavardė	Parašas	Data	Brėžinio pavadinimas:				
A 1985	PV	I. PASKO			<b>FASADAI M 1:100</b>				
KPD 1103	Arch.	I. PASKO							
Statybos (užsakovo) pavadinimas, adresas					Nr. Sklype	Proj. dalis	Proj. etapas	Nr. Laida	Lapas
A.J.; L. J.						ARCH.	TP		4