



VIZUALIZACIJA - 1.

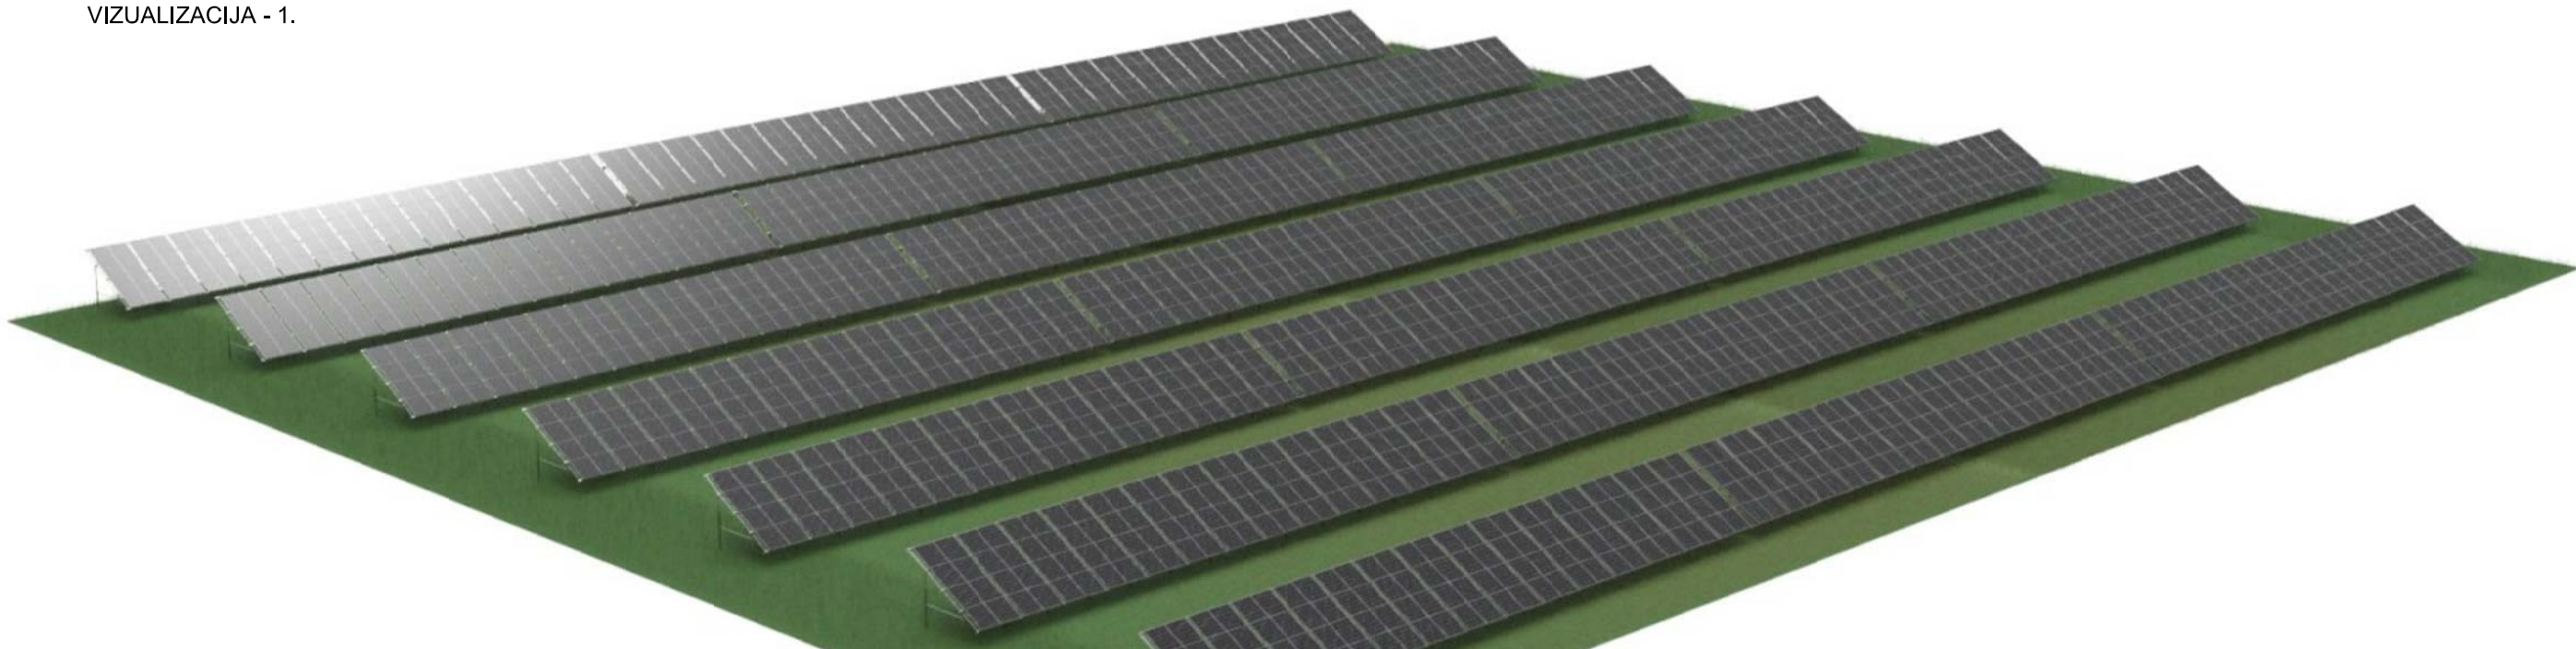

VIZUALIZACIJA - 2.



VIZUALIZACIJA - 3.

0	2022-12	PROJEKTINIAI PASIŪLYMAI			
LAIDA	IŠLEIDIMO DATA	LAIDOS STATUSAS, KEITIMO PRIEŽASTIS (JEI TOKIA TAIKOMA)			
KVAL. PATV. DOK.NR.	 inžinerinių tinklų projektavimas		MB „Elterna“ Laisvės pr. 60-1107, Vilnius Tel. +370 626 32182 El. p. info@elterna.lt		STATINIO PROJEKTO PAVADINIMAS: KITOS PASKIRTIES INŽINIERINIO STATINIO (SAULĖS ŠVIOSOS ENERGIJOS ELEKTRINĖ), PRAMONĖS G. 23, GUOPSTŲ K., SENŪJŲ TRAKŲ SEN., TRAKŲ R. SAV., STATYBOS PROJEKTAS
A 1849	SPV	T. Savukynas	DOKUMENTO PAVADINIMAS:		LAIDA
A 1849	SPDV	T. Savukynas	VIZUALIZACIJOS		0
LT	UŽSAKOVAS: AB „VILNIAUS BALDAI“		DOKUMENTO ŽYMUO: ELT-20220720-1-01-PP-SA.B02		LAPAS 1
					LAPŲ 1