


Sklypo koordinacių žiniaraštis Koordinacių sistema LKS-94		
Taško nr.	X	Y
1	6062731.64	562662.10
2	6062736.79	562686.59
3	6062712.38	562697.79
4	6062683.70	562646.11
5	6062697.17	562638.44
6	6062700.60	562646.18
7	6062702.07	562647.69
8	6062705.17	562652.43
9	6062711.33	562649.39
10	6062717.98	562647.43
11	6062724.06	562645.94

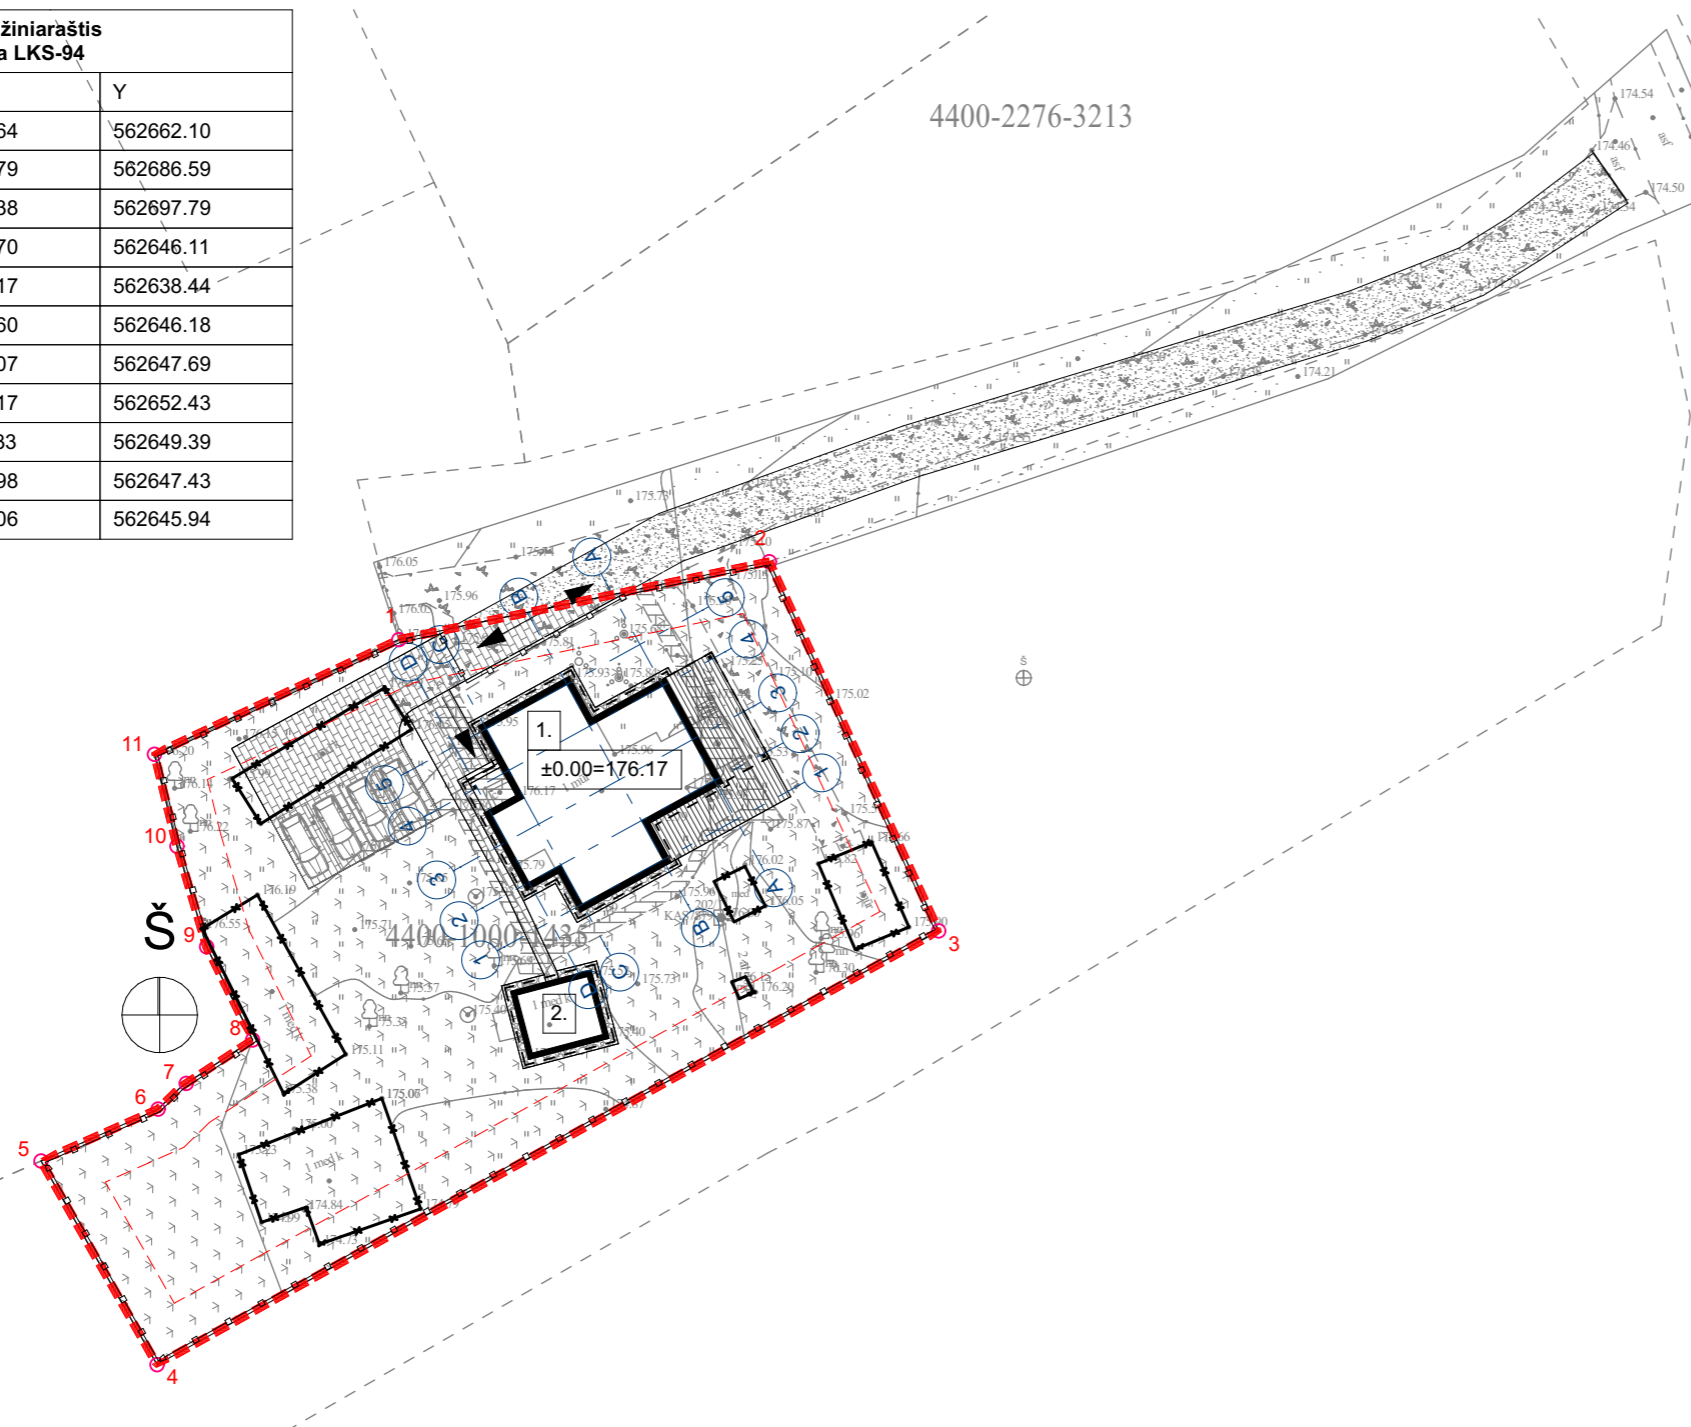

SITUACIJOS SCHEMA

Eksplikacija


1.	Rekonstruojamas vienbutis gyvenamasis namas (Un. Nr.: 7993-8007-8015)
2.	Rekonstruojama lauko virtuvė (Un. nr.: 7993-8007-8026)

SUTARTINIAI ŽYMĖJIMAI:

	Sklypo riba
	Užstatymo riba
	Rekonstruojami pastatai
	Griaunami pastatai
	Stogo kontūras
	Įvažiavimas į sklypą
	Įėjimas į pastatą
	Tvora
	PVC kompozito danga
	Veja
	Beton. trinkelų danga
	Skaldos danga
	Žvyro danga

Sklypo technoekonomiai rodikliai	
Sklypo plotas	1663 m ²
Statinio užimtas žemės plotas	236 m ²
Sklypo užstatymo tankumas	14,19 %
Sklypo užstatymo intensyvumas	15,44% (0,15)
Apželdintas sklypo plotas	3043 m ² (87%)
Parkavimas savo sklype	4
Vienbutis gyvenamasis namas Nr.1	
Pastato bendras plotas	256,89 m ²
Pastato naudingas plotas	256,89 m ²
Pastato aukštis	7,23 m
Pastato aukštų skaičius	1+M
Pastato tūris	1024 m ³
Pagalbinio ūkio pastatas Nr.2	
Pastato bendras plotas	25,62 m ²
Pastato aukštis	5,50 m
Pastato aukštų skaičius	1
Pastato tūris	111 m ³


ATESTATO NR.	Aurelija Valkūnaitė-Čeplienė individuali veikla nr. 640936 / aurelija.valkunaite@gmail.com mob. +370 610 27114 / Subačiaus g. 47-90, LT-11348, Vilnius			OBJEKTAS: GYVENAMOSIOS PASKIRTIES (VIENO BUTO) PASTATO (UN. NR.: 7993-8007-8015) PAGALBINIO ŪKIO PASKIRTIES PASTATO (UN. NR.: 7993-8007-8026), TRAKŲ R. SAV., TRAKŲ SEN., RAUDONIŠKIŲ K., PALAIMOS G. 11, REKONSTRAVIMO PROJEKTAS	
A 1888	PV	A. Valkūnaitė-Čeplienė	12/28/2022	BRĖŽINYS:	LAIDA
A 1888	PDV/Arch.	A. Valkūnaitė-Čeplienė	12/28/2022	SKLYPO SUTVARKYMO PLANAS M1:500	0
KALBA	UŽSAKOVAS:	KOMPLEKSAS:		LAPAS	LAPŲ
LT	V. N., A. N.	2022/09.1-PP-SP-01		1	1

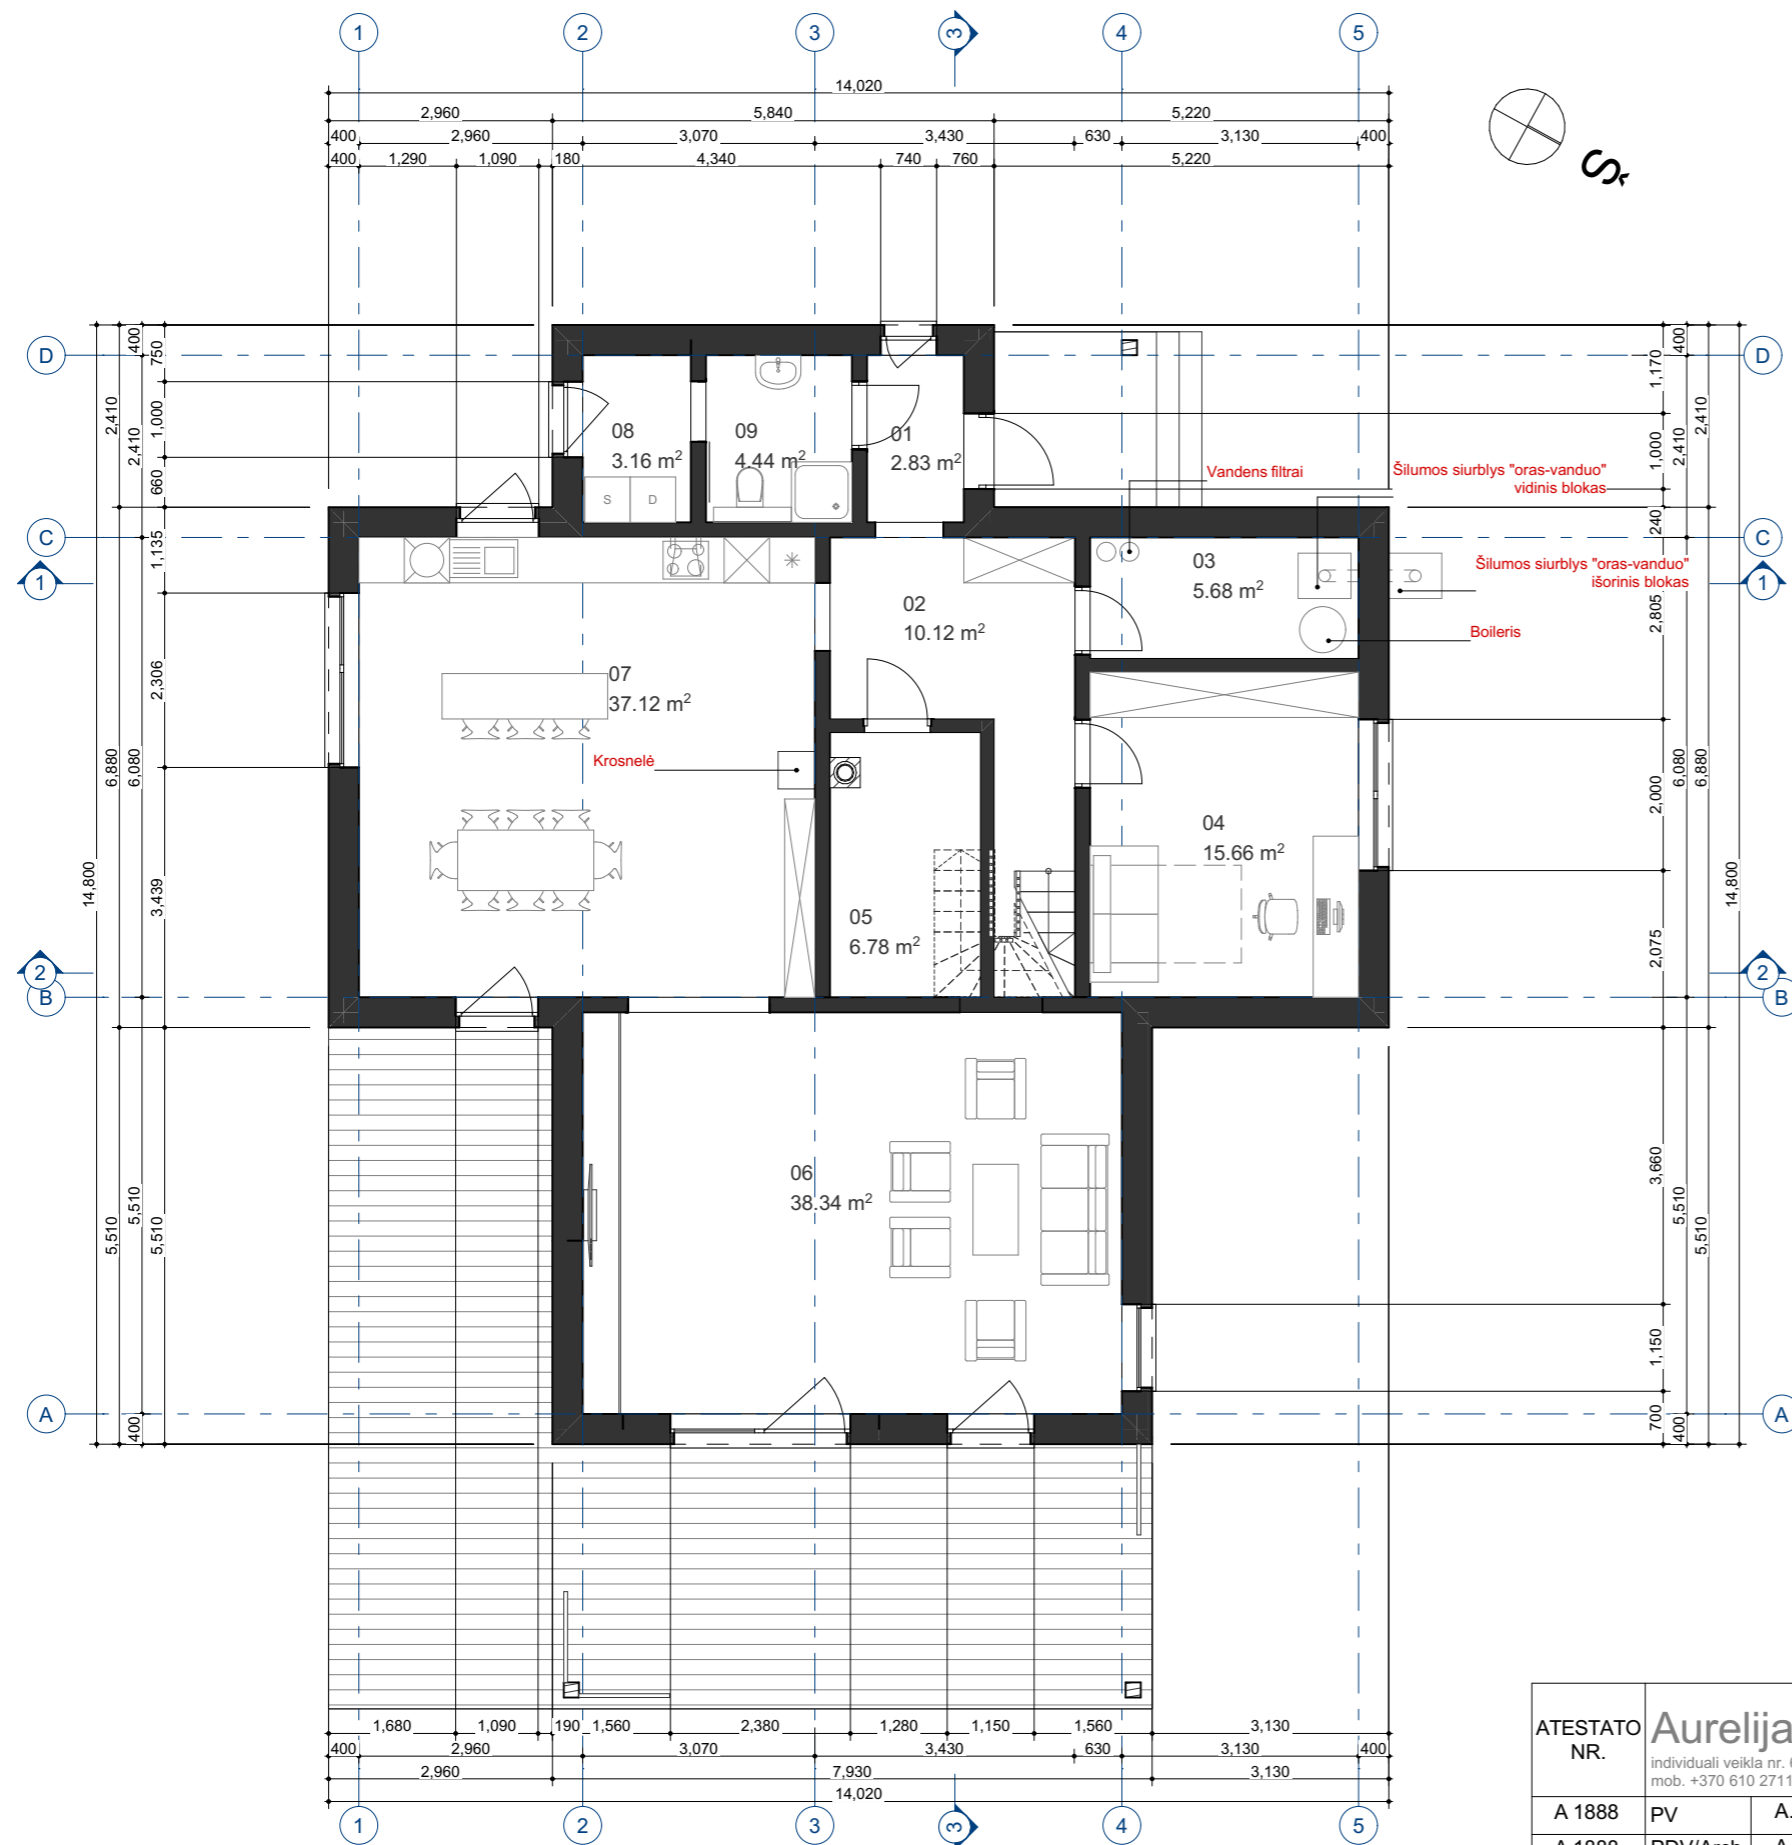

GYVENAMOJO NAMO PATALPŲ EKSPLIKACIJA


AUKŠTAS	NR.	PATALPA	PLOTAS
1 AUKŠTAS			
	01	TAMBŪRAS	2.83
	02	KORIDORIUS	10.12
	03	TECHNINĖ PATALPA	5.68
	04	KAMBARYS	15.66
	05	SANDĒLIUKAS	6.78
	06	SVETAINĖ	38.34
	07	VIRTUVĖ SU VALGOMUOJU	37.12
	08	SKALBIMO PATALPA	3.16
	09	SAN. MAZGAS	4.44
MANSARDA			
	10	KORIDORIUS	15.10
	11	VONIA	12.36
	12	DRABUŽINĖ	17.69
	13	MIEGAMASIS	29.53
	14	MIEGAMASIS	32.46
			231.27 m²

ATESTATO NR.	Aurelija Valkūnaitė-Čeplienė				OBJKTAS: GYVENAMOSIOS PASKIRTIES (VIENO BUTO) PASTATO (UN. NR.: 7993-8007-8015) PAGALBINIO ŪKIO PASKIRTIES PASTATO (UN. NR.: 7993-8007-8026), TRAKŲ R. SAV., TRAKŲ SEN., RAUDONIŠKIŲ K., PALAIMOS G. 11, REKONSTRAVIMO PROJEKTAS		
	individuali veikla nr. 640936 / aurelija.valkunaite@gmail.com mob. +370 610 27114 / Subačiaus g. 47-90, LT-11348, Vilnius				BRĒŽINYS:		
A 1888	PV	A. Valkūnaitė-Čeplienė	12/28/2022		LAIDA		
A 1888	PDV/Arch.	A. Valkūnaitė-Čeplienė	12/28/2022		PIRMO AUKŠTO PLANAS M1:100		
					0		
KALBA	UŽSAKOVAS:				KOMPLEKSAS:	LAPAS	LAPŲ
LT	V. N., A. N.				2022/09.1-PP-SA-01	1	1

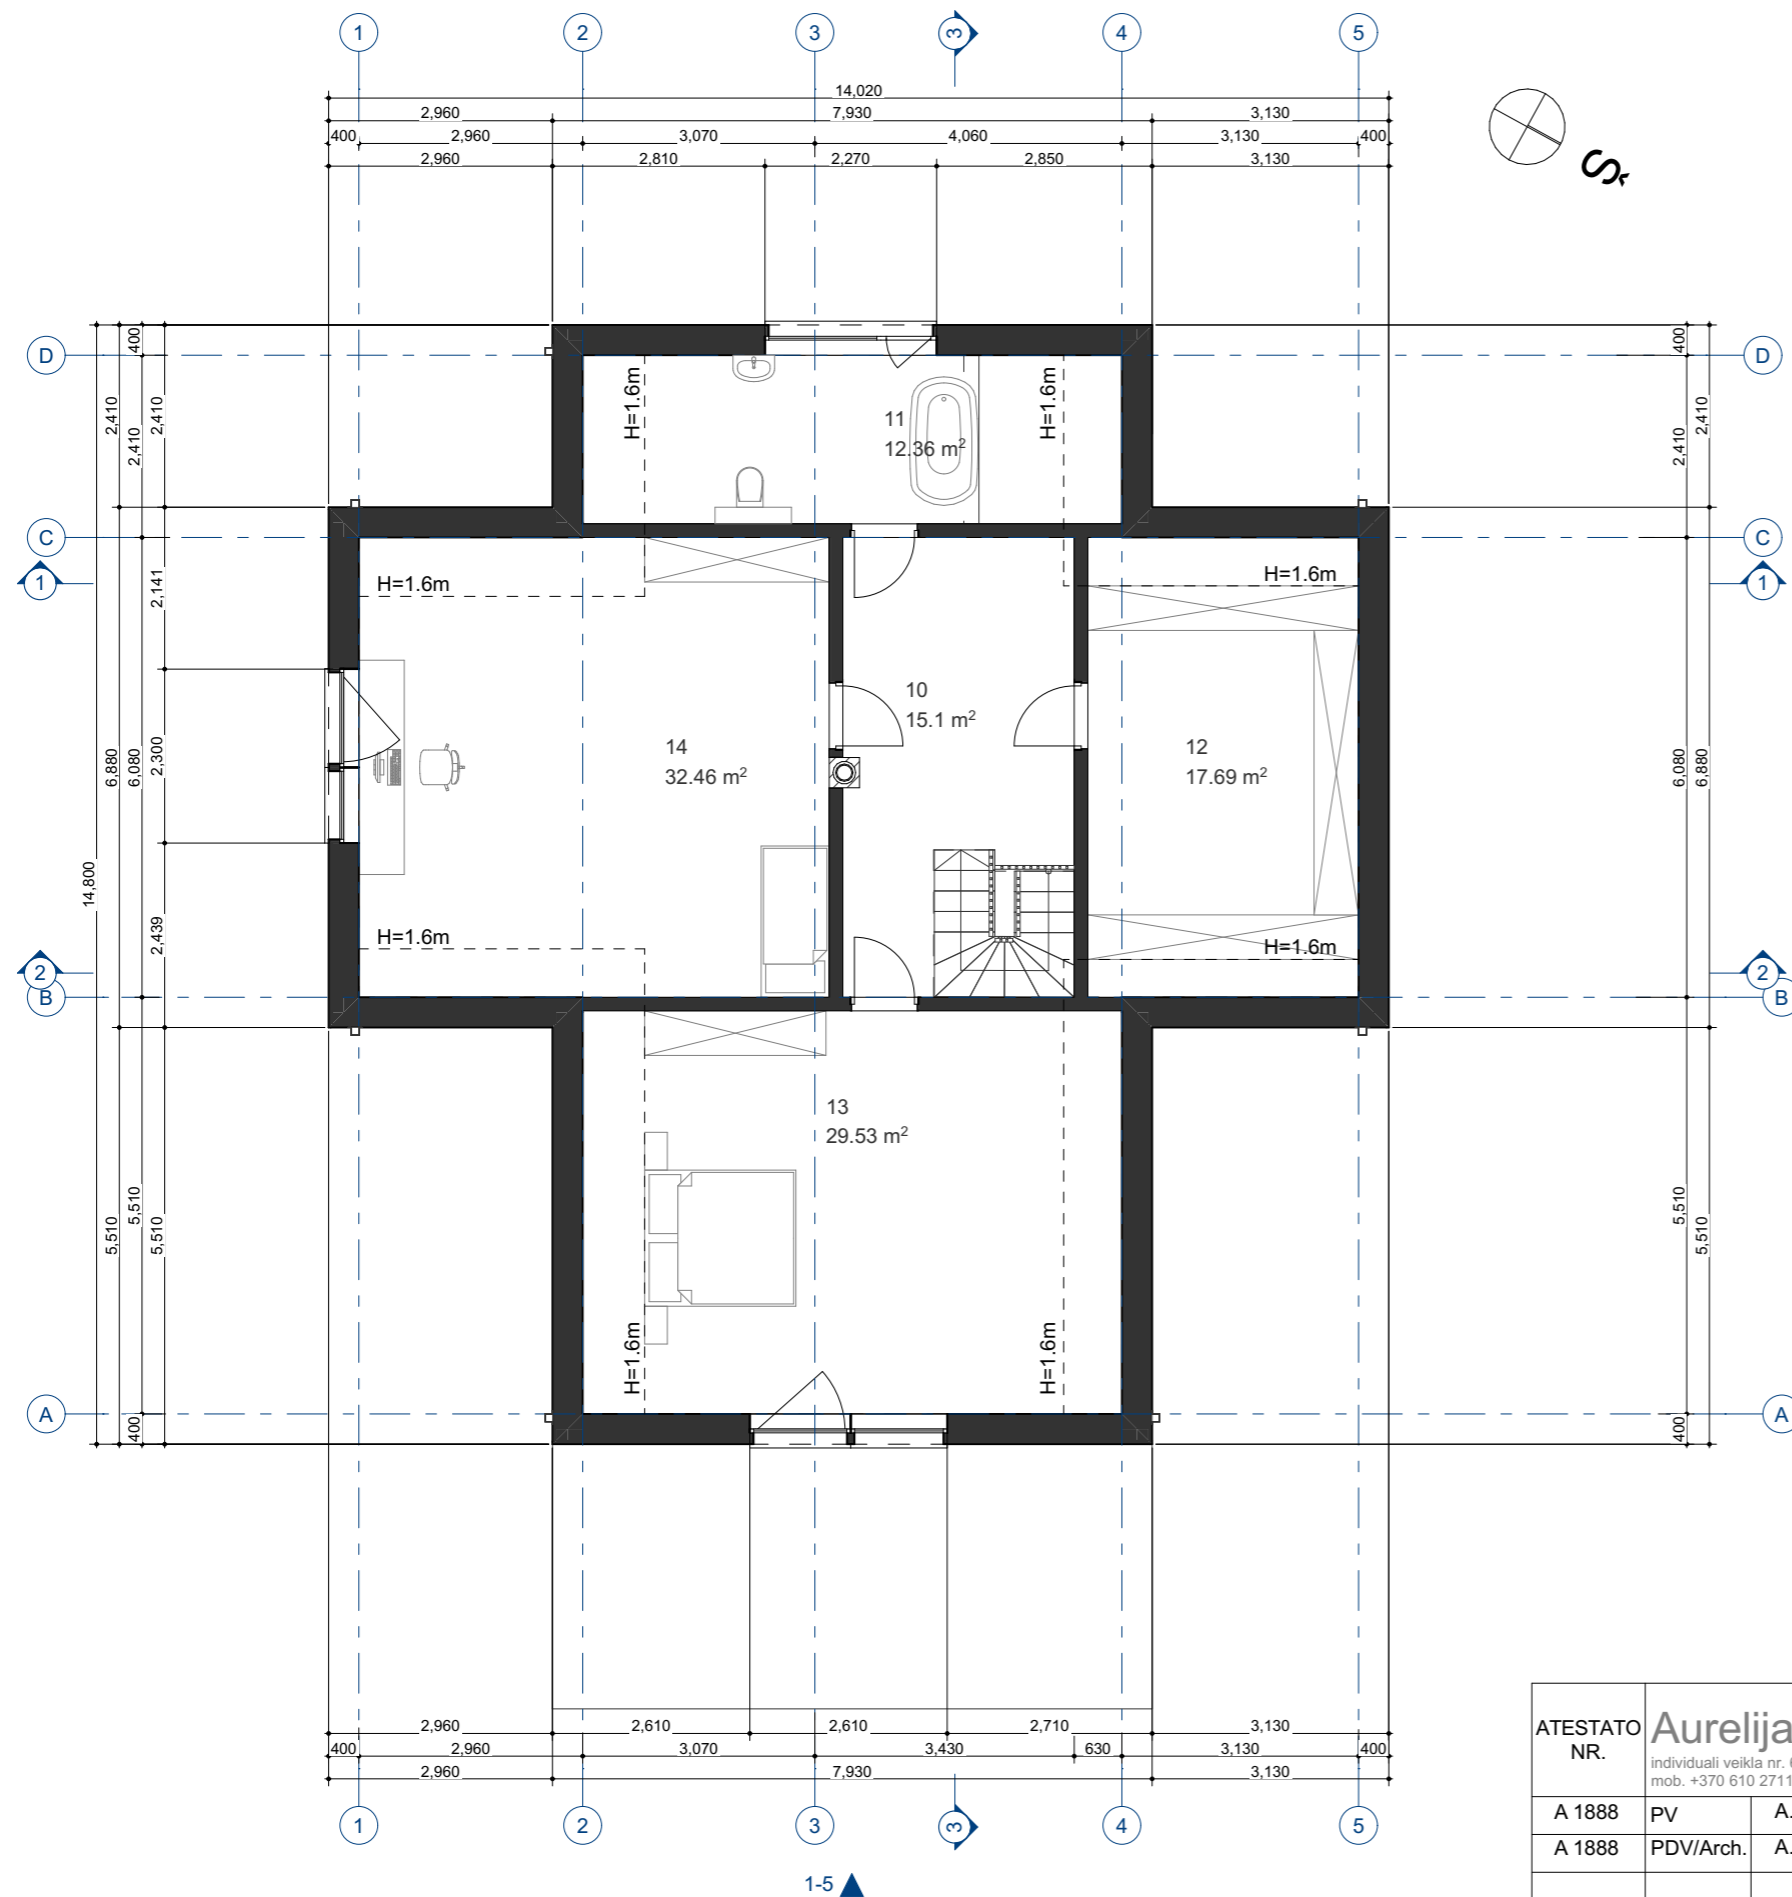


GYVENAMOJO NAMO PATALPŲ EKSPLIKACIJA			
AUKŠTAS	NR.	PATALPA	PLOTAS
1 AUKŠTAS			
	01	TAMBŪRAS	2.83
	02	KORIDORIUS	10.12
	03	TECHNINĖ PATALPA	5.68
	04	KAMBARYS	15.66
	05	SANDĒLIUKAS	6.78
	06	SVETAINĖ	38.34
	07	VIRTUVĖ SU VALGOMUOJU	37.12
	08	SKALBIMO PATALPA	3.16
	09	SAN. MAZGAS	4.44
MANSARDA			
	10	KORIDORIUS	15.10
	11	VONIA	12.36
	12	DRABUŽINĖ	17.69
	13	MIEGAMASIS	29.53
	14	MIEGAMASIS	32.46
			231.27 m²

ATESTATO NR.	Aurelija Valkūnaitė-Čėplienė			OBJKTAS: GYVENAMOSIOS PASKIRTIES (VIENO BUTO) PASTATO (UN. NR.: 7993-8007-8015) PAGALBINIO ŪKIO PASKIRTIES PASTATO (UN. NR.: 7993-8007-8026), TRAKŲ R. SAV., TRAKŲ SEN., RAUDONIŠKIŲ K., PALAIMOS G. 11, REKONSTRAVIMO PROJEKTAS	
	individuali veikla nr. 640936 / aurelija.valkunaite@gmail.com mob. +370 610 27114 / Subačiaus g. 47-90, LT-11348, Vilnius			BRĖŽINYS:	
A 1888	PV	A. Valkūnaitė-Čėplienė	12/28/2022	LAIDA	
A 1888	PDV/Arch.	A. Valkūnaitė-Čėplienė	12/28/2022	MANSARDOS AUKŠTO PLANAS M1:100	
				0	
KALBA	UŽSAKOVAS:			KOMPLEKSAS:	LAPAS LAPŲ
LT	V. N., A. N.			2022/09.1-PP-SA-02	1 1

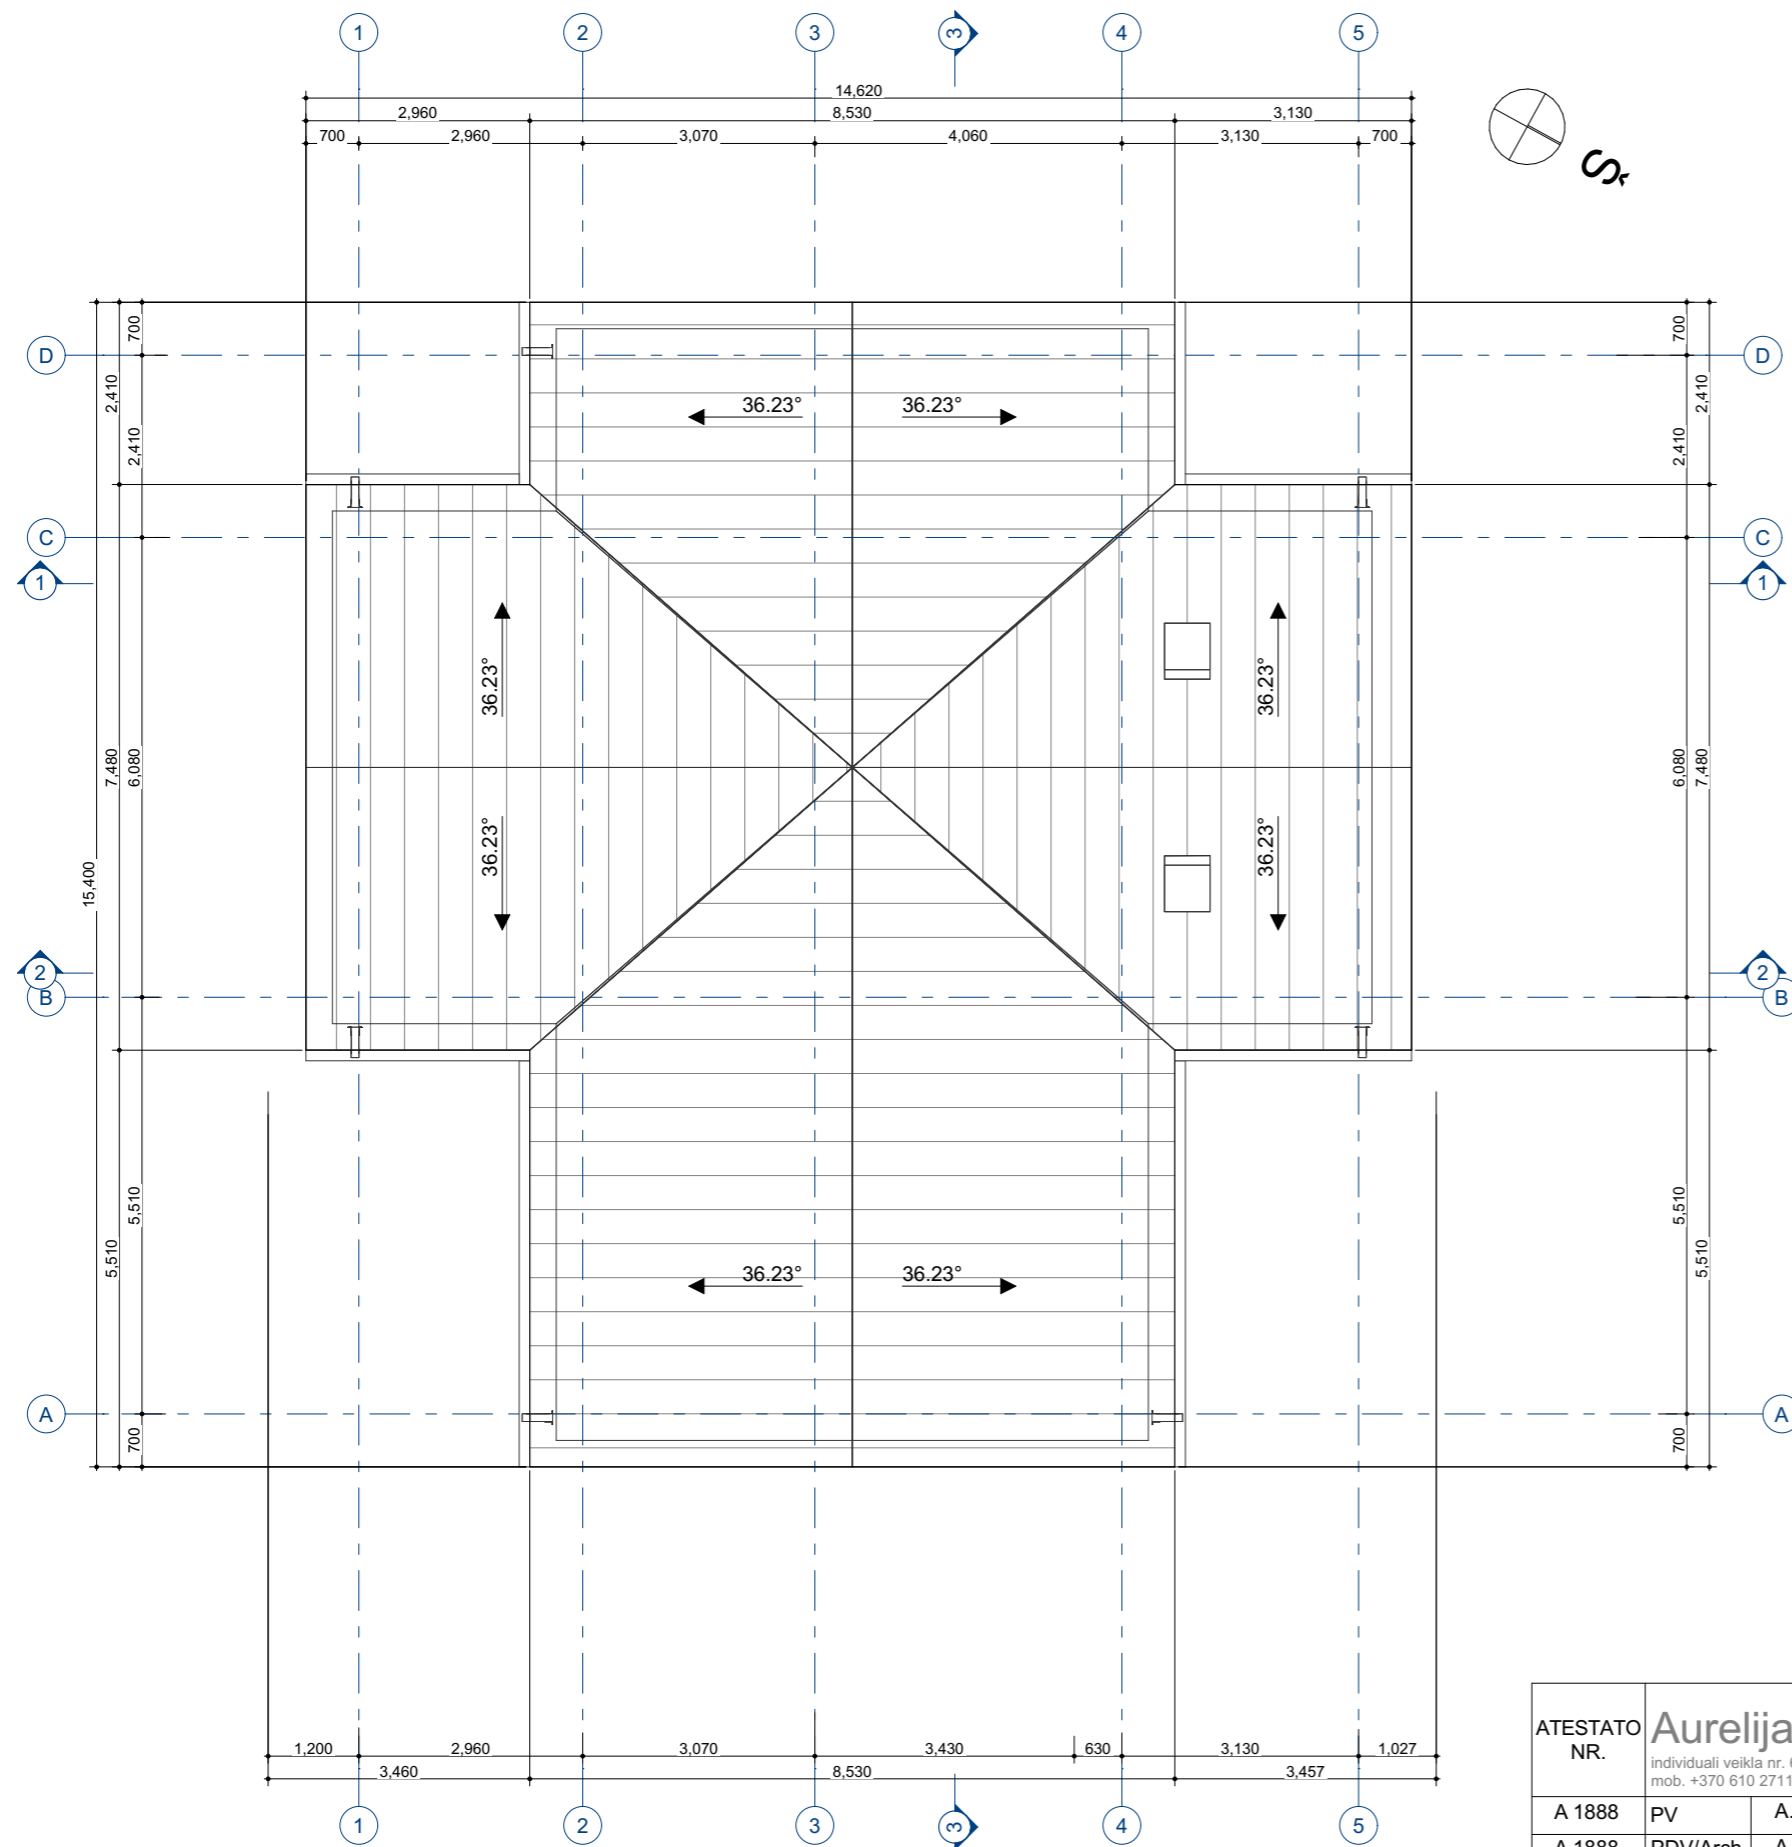


ATESTATO NR.	Aurelija Valkūnaitė-Čėplienė				OBJEKTAS: GYVENAMOSIOS PASKIRTIES (VIENO BUTO) PASTATO (UN. NR.: 7993-8007-8015) PAGALBINIO ŪKIO PASKIRTIES PASTATO (UN. NR.: 7993-8007-8026), TRAKŲ R. SAV., TRAKŲ SEN., RAUDONIŠKIŲ K., PALAIMOS G. 11, REKONSTRAVIMO PROJEKTAS		
	individuali veikla nr. 640936 / aurelija.valkunaite@gmail.com mob. +370 610 27114 / Subačiaus g. 47-90, LT-11348, Vilnius				BRĖŽINYS:		
A 1888	PV	A. Valkūnaitė-Čėplienė	12/28/2022		STOGO PLANAS M1:100		LAIDA
A 1888	PDV/Arch.	A. Valkūnaitė-Čėplienė	12/28/2022				0
KALBA	UŽSAKOVAS:				KOMPLEKSAS:		LAPAS
LT	V. N., A. N.				2022/09.1-PP-SA-03		LAPŲ
					1	1	

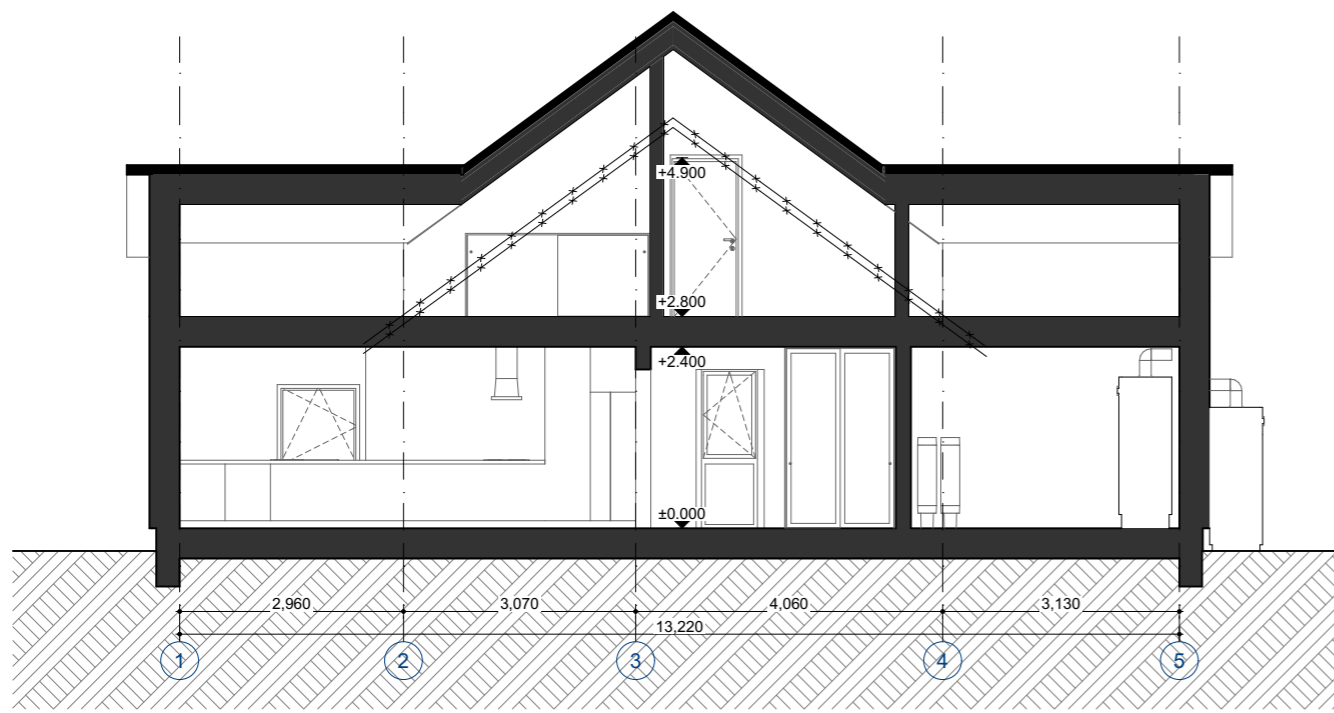


PJUVIS 1-1

1:100

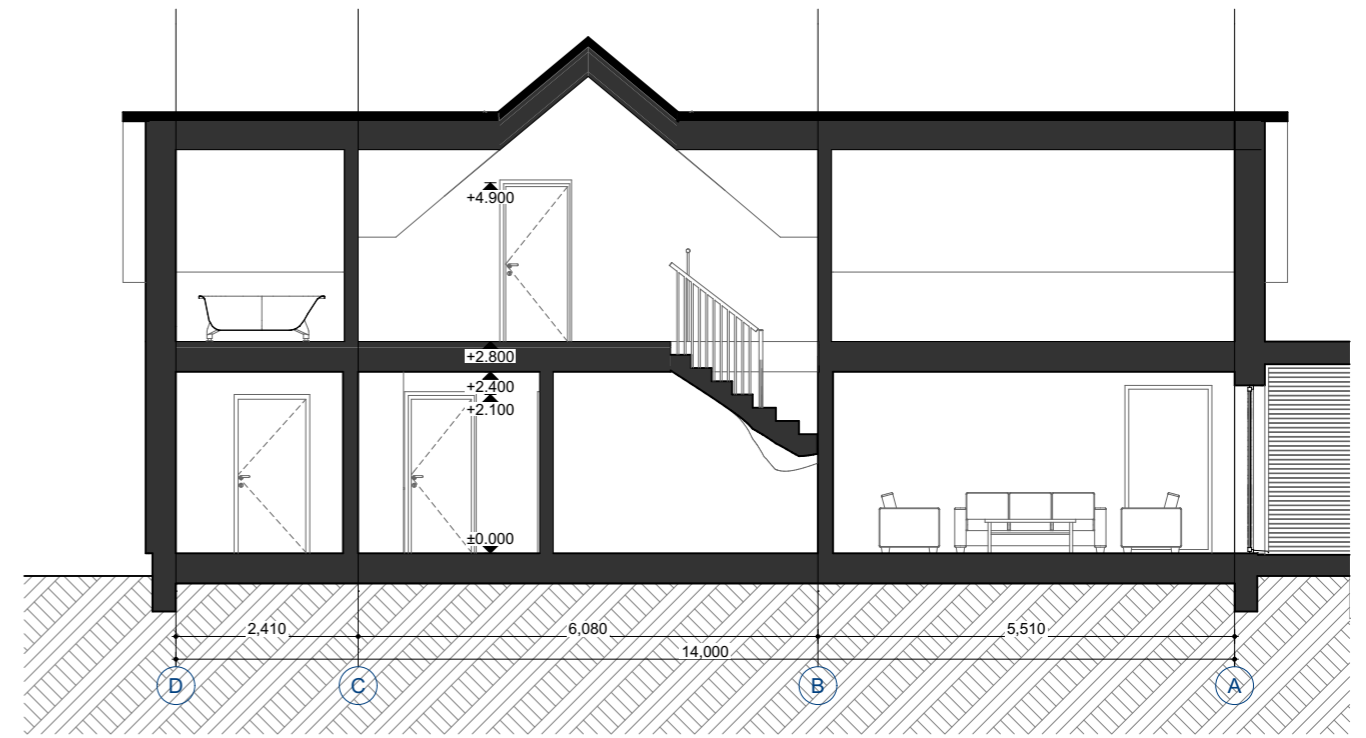

PJUVIS3-3





1:100

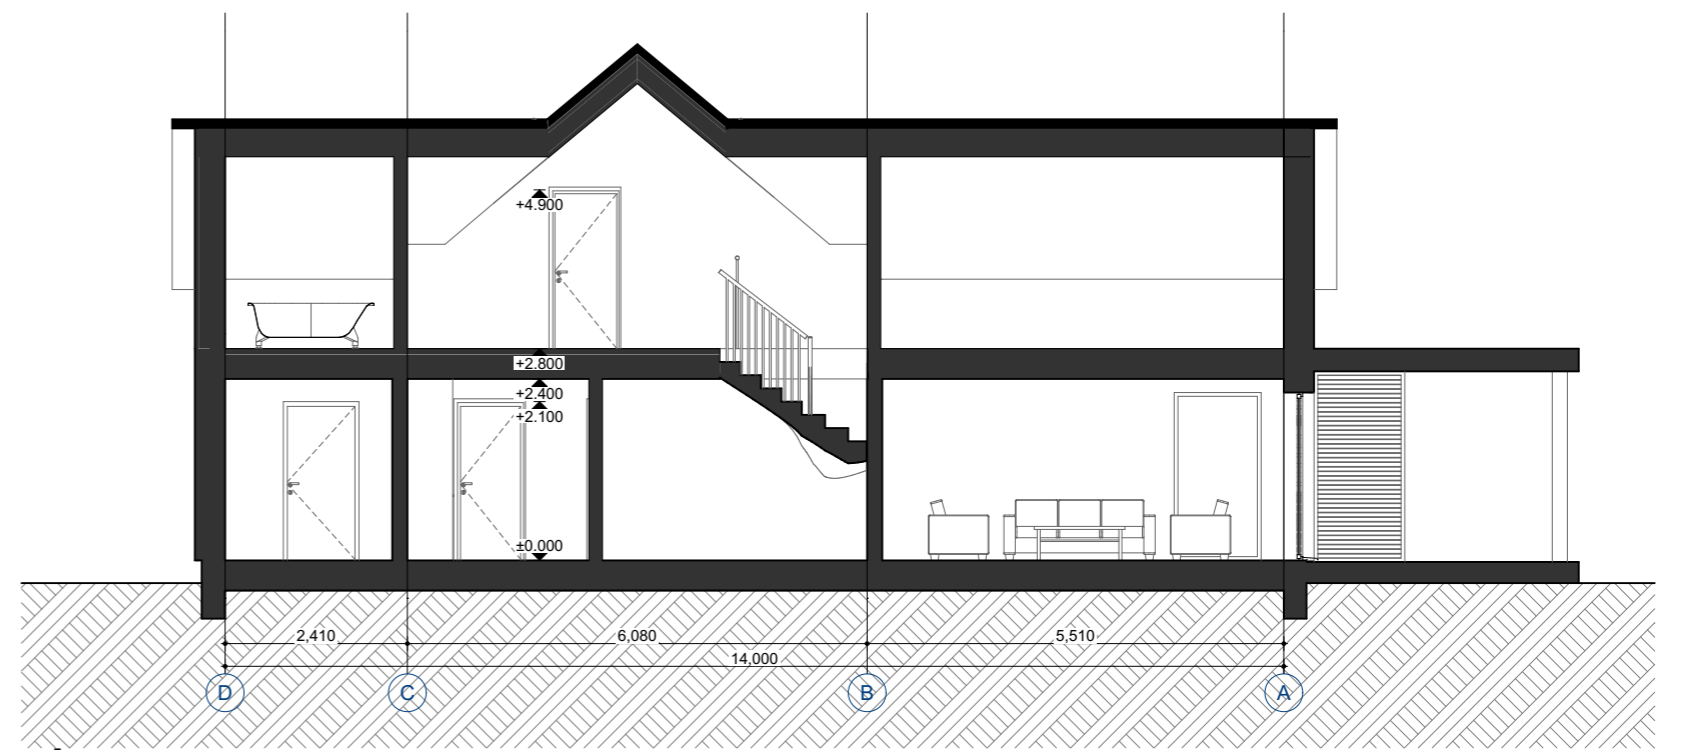


PJUVIS3-3

1:100

ATESTATO NR.	Aurelija Valkūnaitė-Čeplienė			OBJEKTAS: GYVENAMOSIOS PASKIRTIES (VIENO BUTO) PASTATO (UN. NR.: 7993-8007-8015) PAGALBINIO ŪKIO PASKIRTIES PASTATO (UN. NR.: 7993-8007-8026), TRAKŲ R. SAV., TRAKŲ SEN., RAUDONIŠKIŲ K., PALAIMOS G. 11, REKONSTRAVIMO PROJEKTAS	
A 1888	PV	A. Valkūnaitė-Čeplienė	12/28/2022	BRĖŽINYS:	
A 1888	PDV/Arch.	A. Valkūnaitė-Čeplienė	12/28/2022	LAIDA	
				PJŪVIA M1:100	
				0	
KALBA	UŽSAKOVAS:			KOMPLEKSAS:	LAPAS
LT	V. N., A. N.			2022/09.1-PP-SA-04	LAPŲ
				1	
				1	

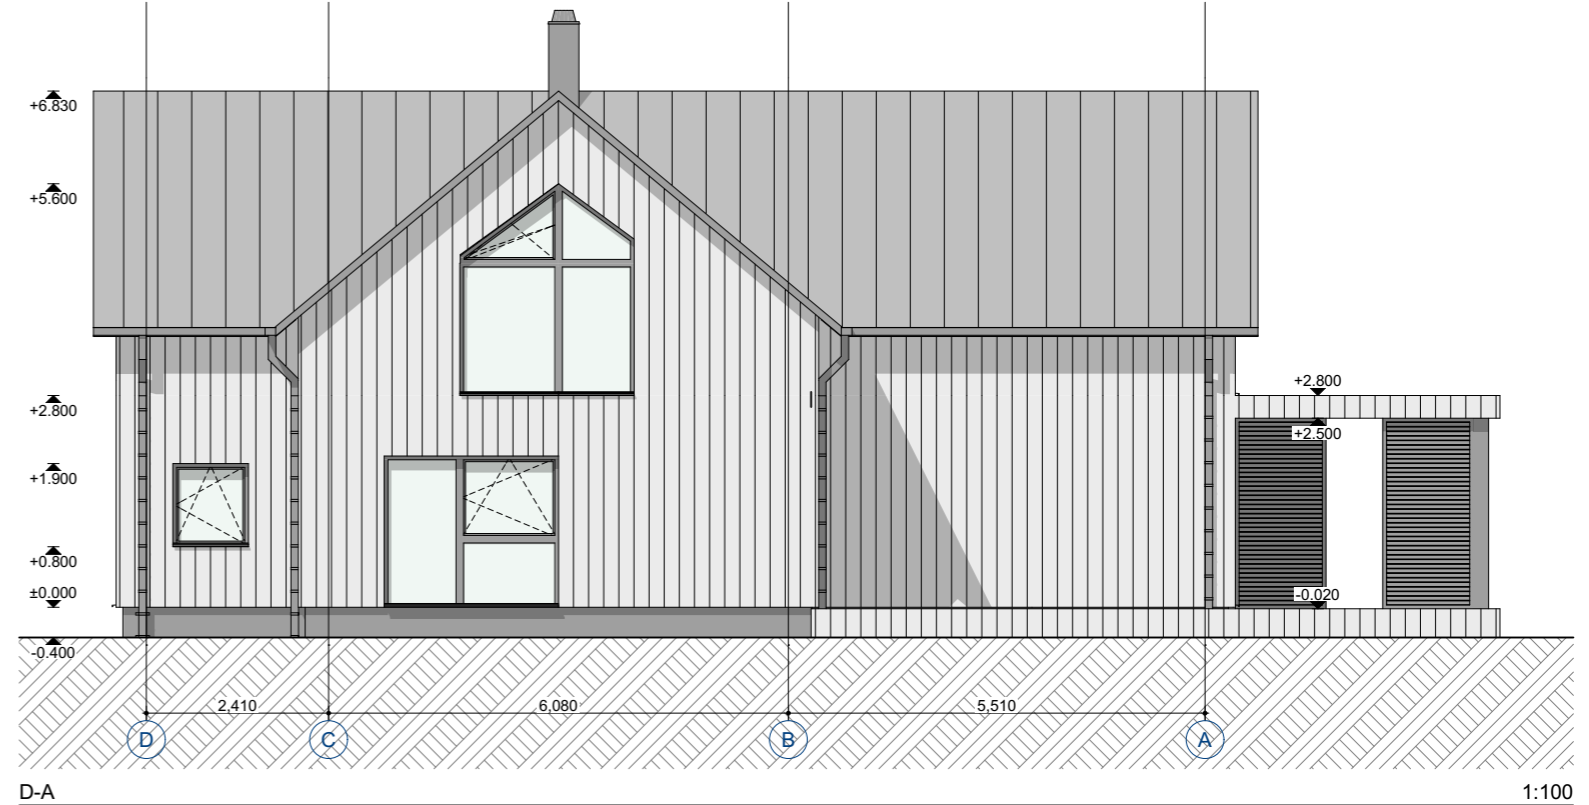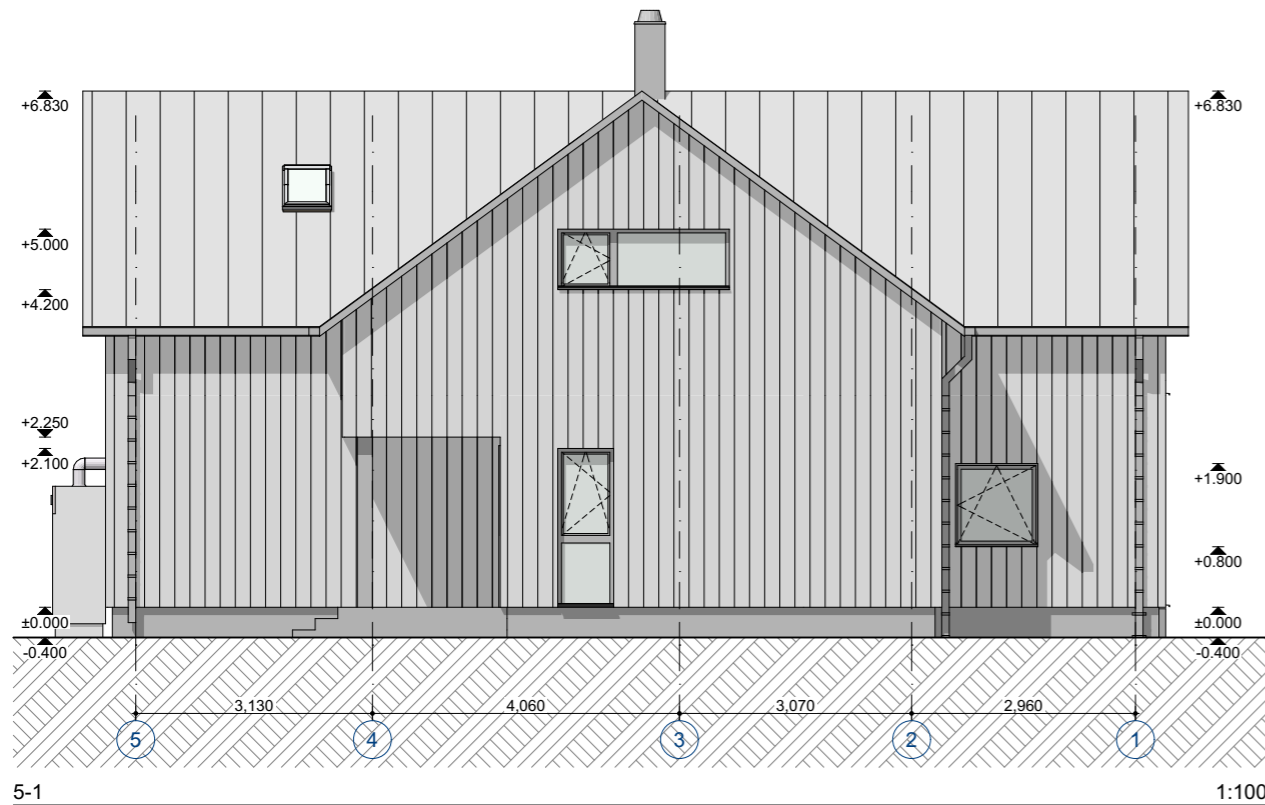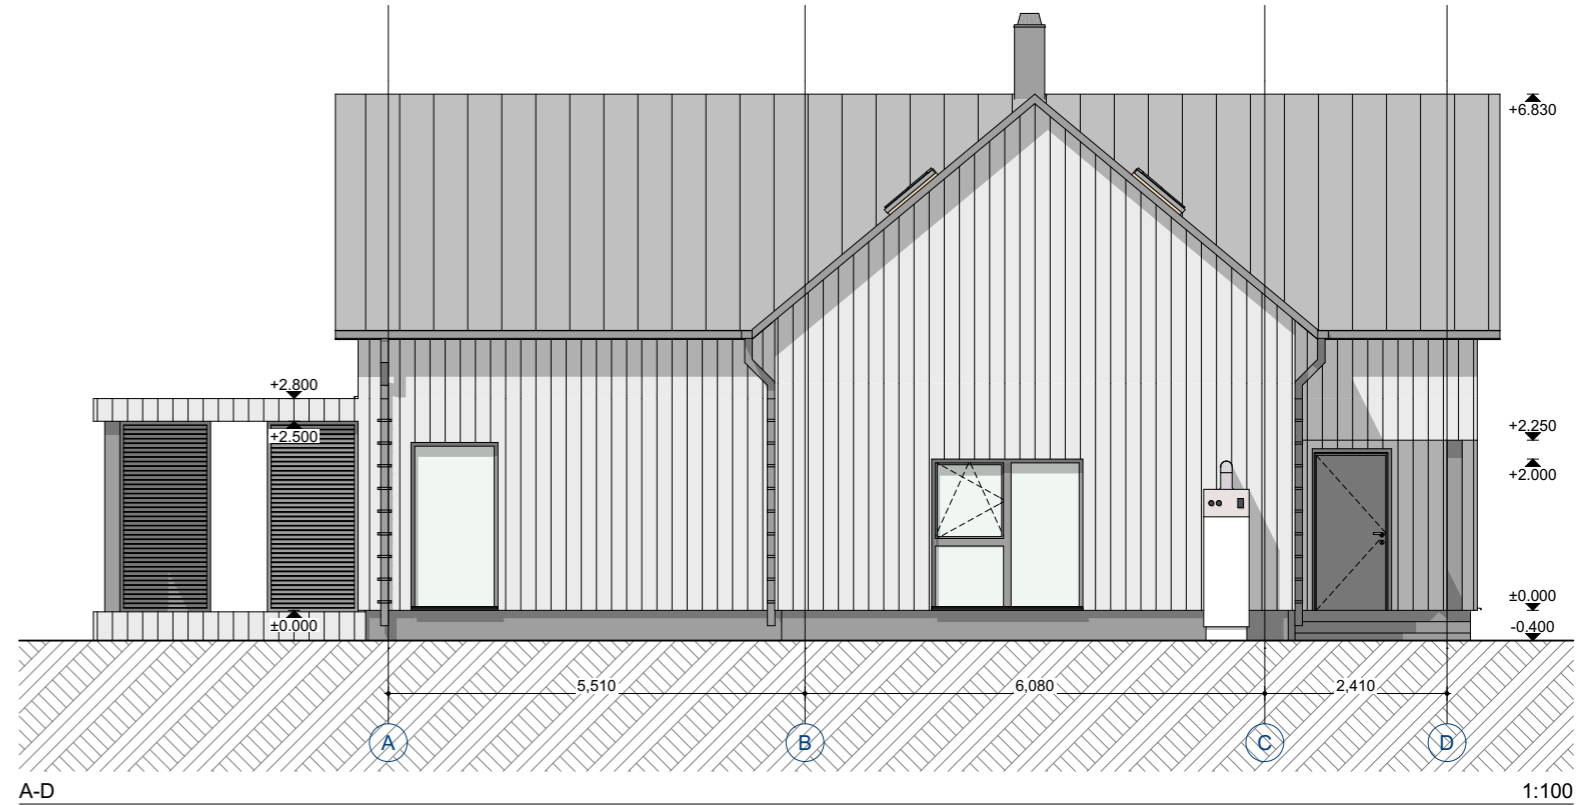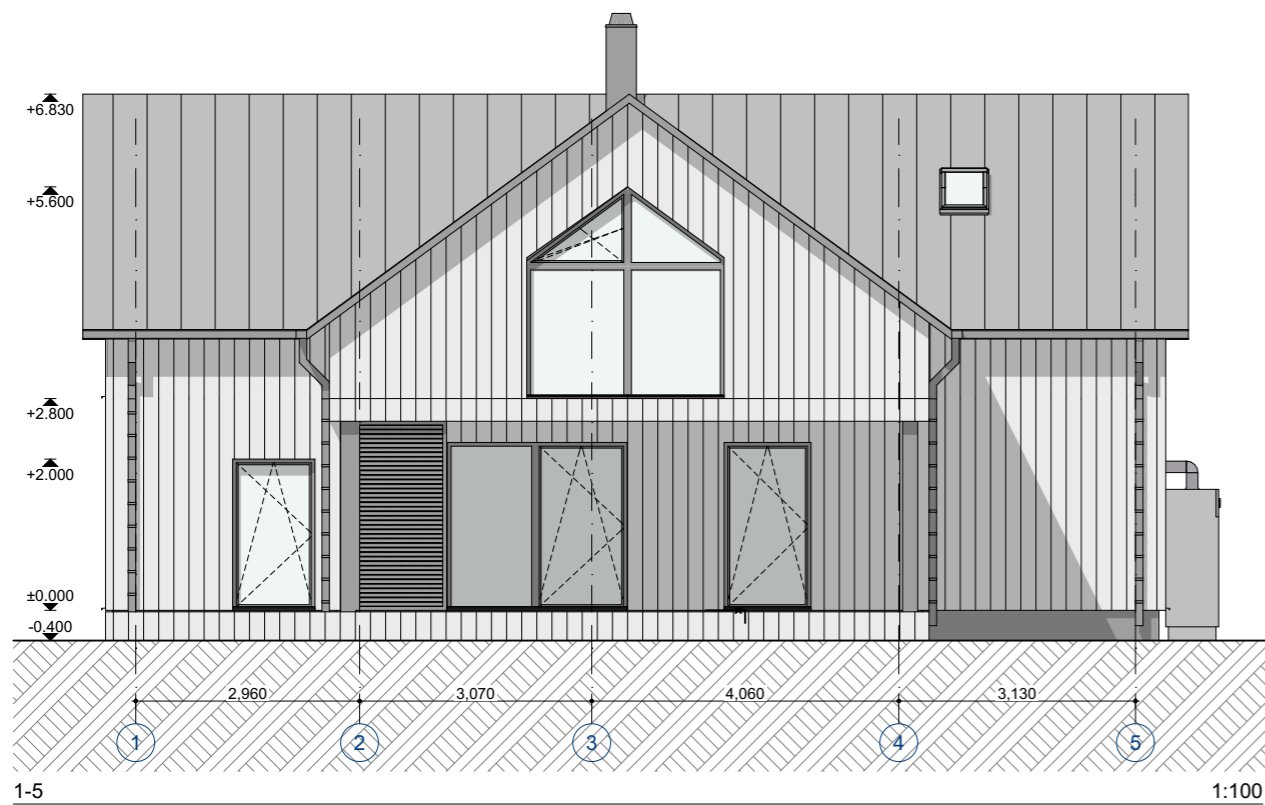


ATESTATO NR.	Aurelija Valkūnaitė-Čėplienė			OBJKTAS: GYVENAMOSIOS PASKIRTIES (VIENO BUTO) PASTATO (UN. NR.: 7993-8007-8015) PAGALBINIO ŪKIO PASKIRTIES PASTATO (UN. NR.: 7993-8007-8026), TRAKŲ R. SAV., TRAKŲ SEN., RAUDONIŠKIŲ K., PALAIMOS G. 11, REKONSTRAVIMO PROJEKTAS	
	individuali veikla nr. 640936 / aurelija.valkunaite@gmail.com mob. +370 610 27114 / Subačiaus g. 47-90, LT-11348, Vilnius			BRĘŽINYS:	
A 1888	PV	A. Valkūnaitė-Čėplienė	12/28/2022	LAIDA	
A 1888	PDV/Arch.	A. Valkūnaitė-Čėplienė	12/28/2022	0	
KALBA	UŽSAKOVAS:			KOMPLEKSAS:	LAPAS LAPŲ
LT	V. N., A. N.			2022/09.1-PP-SA-05	1 1

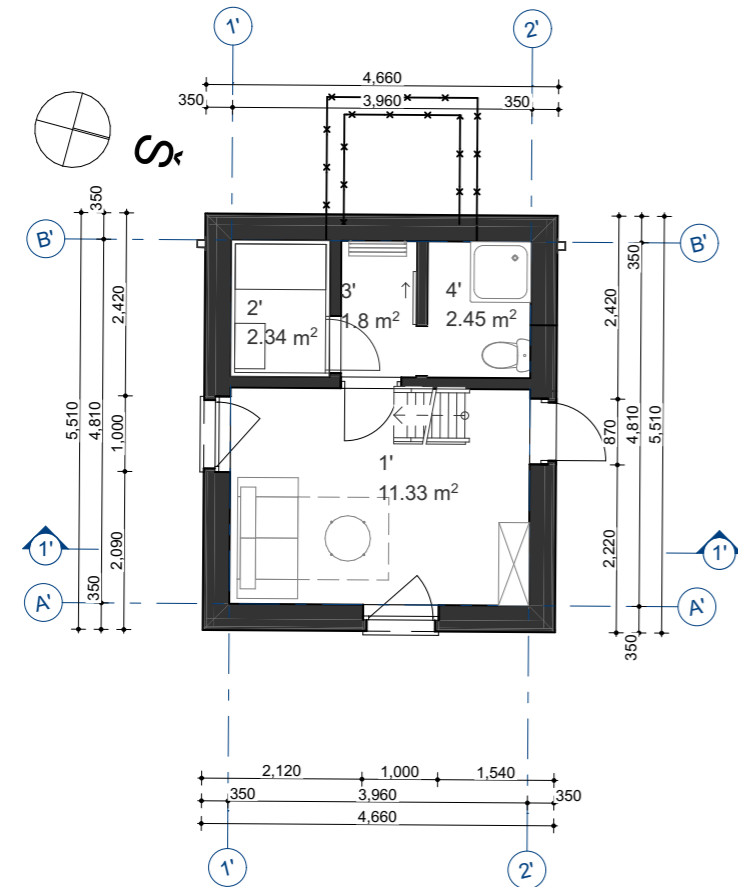


PIRMO AUKŠTO PLANAS M1:100

1:100

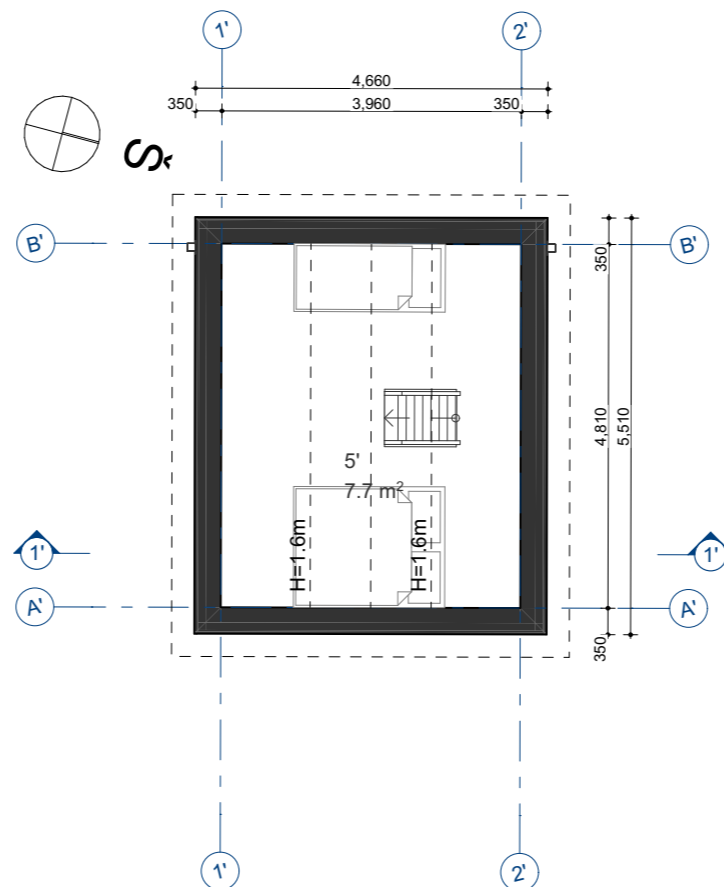

ANTRESOLĖS AUKŠTO PLANAS M1:100

1:100





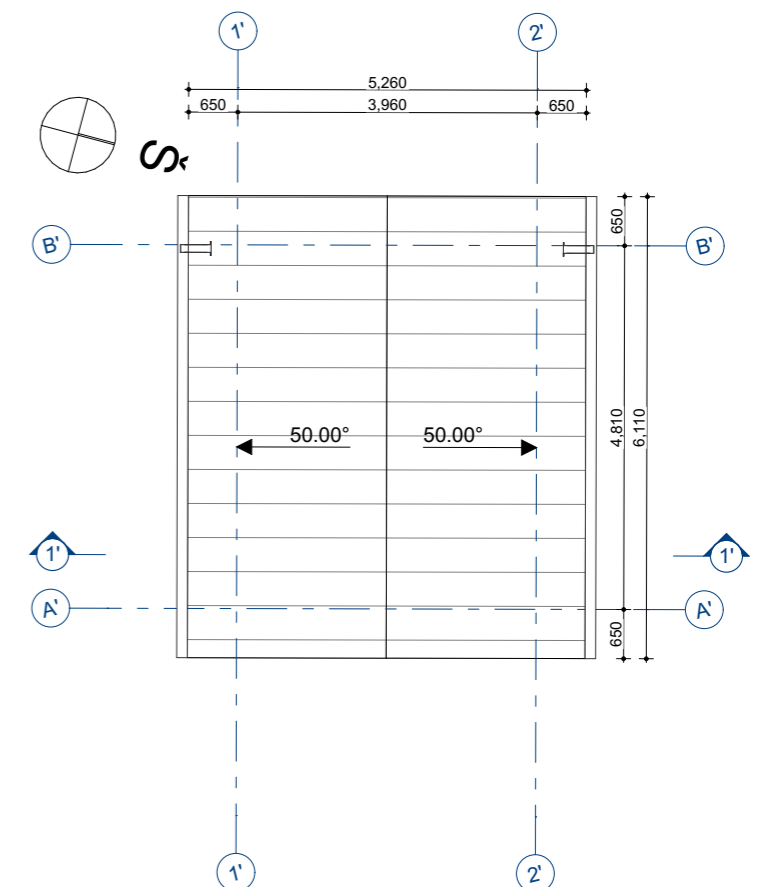


STOGO PLANAS M1:100

1:100

PAGALBINIO ŪKIOPASKIRTIES PASTATOPATALPŲ EKSPLIKACIJA			
AUKŠTAS	NR.	PATALPA	PLOTAS
1 AUKŠTAS			
	1'	LAUKO VIRTUVĖ	11.33
	2'	PIRTIS	2.34
	3'	PRIEŠPIRTIS	1.80
	4'	SAN. MAZGAS	2.45
MANSARDA			
	5'	ANTRESOLĖ	7.70
			25.62 m²

ATESTATO NR.	Aurelija Valkūnaitė-Čeplienė individuali veikla nr. 640936 / aurelija.valkunaite@gmail.com mob. +370 610 27114 / Subačiaus g. 47-90, LT-11348, Vilnius			OBJEKTAS: GYVENAMOSIOS PASKIRTIES (VIENO BUTO) PASTATO (UN. NR.: 7993-8007-8015) PAGALBINIO ŪKIO PASKIRTIES PASTATO (UN. NR.: 7993-8007-8026), TRAKŲ R. SAV., TRAKŲ SEN., RAUDONIŠKIŲ K., PALAIMOS G. 11, REKONSTRAVIMO PROJEKTAS
A 1888	PV	A. Valkūnaitė-Čeplienė	12/28/2022	BRĖŽINYS: PAGALBINIO ŪKIO PASKIRTIES PASTATO PLANAI M1:100
A 1888	PDV/Arch.	A. Valkūnaitė-Čeplienė	12/28/2022	LAIDA 0
KALBA	UŽSAKOVAS:			KOMPLEKSAS: LAPAS LAPŲ
LT	V. N., A. N.			2022/09.1-PP-SA-06 1 1

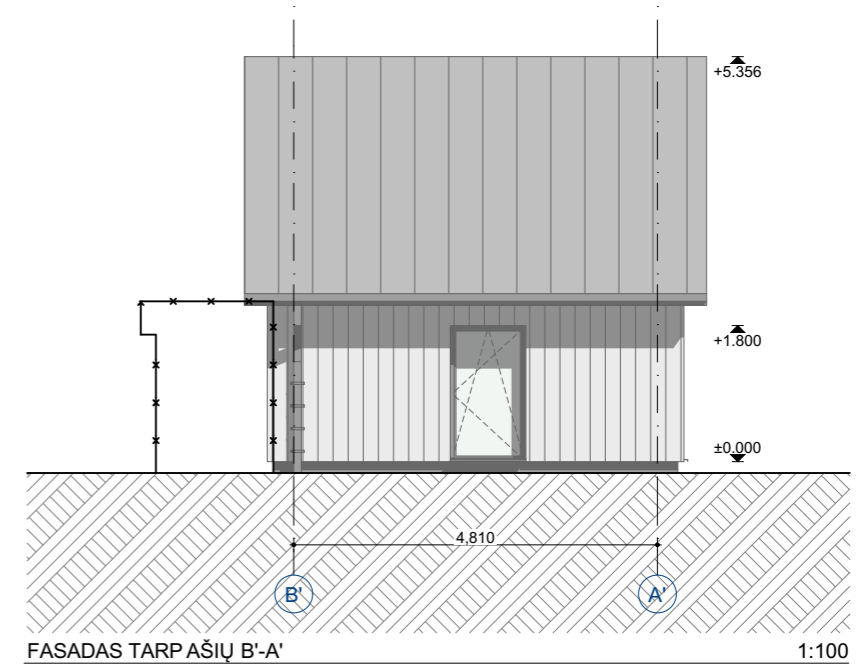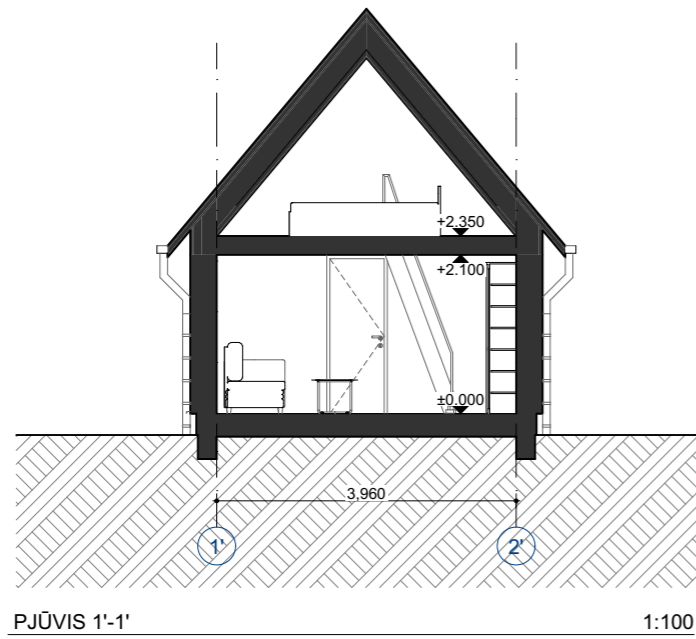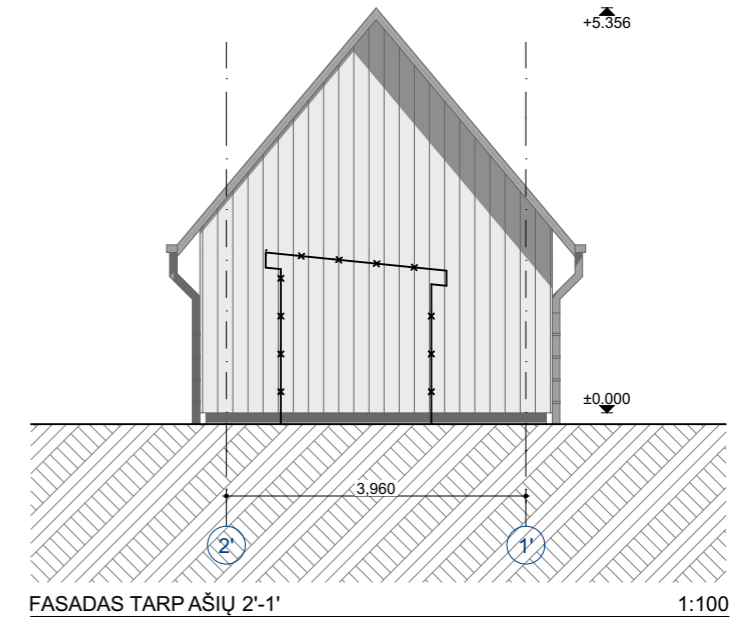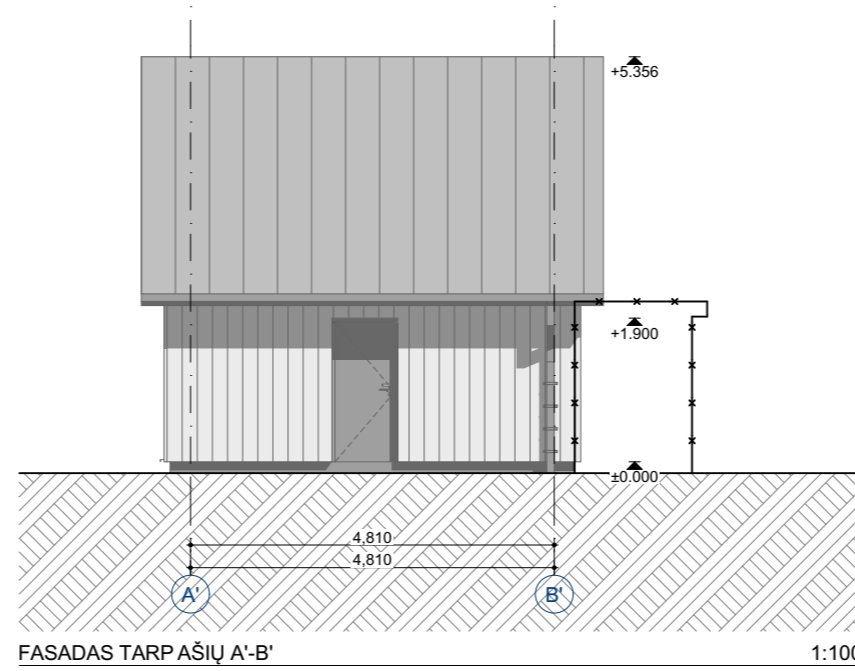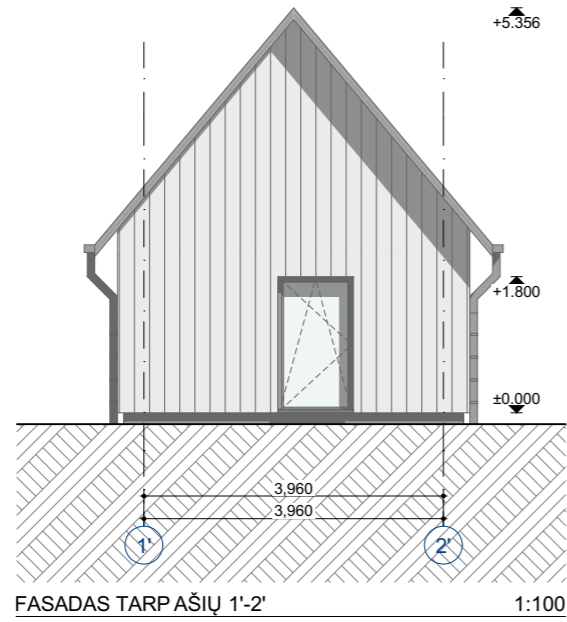

ATESTATO NR.	Aurelija Valkūnaitė-Čėplienė <small>individuali veikla nr. 640936 / aurelija.valkunaite@gmail.com mob. +370 610 27114 / Subačiaus g. 47-90, LT-11348, Vilnius</small>			OBJEKTAS: GYVENAMOSIOS PASKIRTIES (VIENO BUTO) PASTATO (UN. NR.: 7993-8007-8015) PAGALBINIO ŪKIO PASKIRTIES PASTATO (UN. NR.: 7993-8007-8026), TRAKŲ R. SAV., TRAKŲ SEN., RAUDONIŠKIŲ K., PALAIMOS G. 11, REKONSTRAVIMO PROJEKTAS
A 1888	PV	A. Valkūnaitė-Čėplienė	12/28/2022	BRĖŽINYS: PAGALBINIO ŪKIO PASKIRTIES PASTATO FASADAI IR PJŪVIS M1:100
A 1888	PDV/Arch.	A. Valkūnaitė-Čėplienė	12/28/2022	LAIDA 0
KALBA	UŽSAKOVAS:			KOMPLEKSAS:
LT	V. N., A. N.			2022/09.1-PP-SA-07
				LAPAS 1
				LAPŲ 1



VAIZDAS NUO ĮVAŽIAVIMO



VAIZDAS NUO VAKARINĖS PUSĖS



VAIZDAS NUO PIETINĖS PUSĖS



VAIZDAS NUO VAKARINĖS PUSĖS

ATESTATO NR.	Aurelija Valkūnaitė-Čėplienė <small>individuali veikla nr. 640936 / aurelija.valkunaite@gmail.com mob. +370 610 27114 / Subačiaus g. 47-90, LT-11348, Vilnius</small>				OBJEKTAS: GYVENAMOSIOS PASKIRTIES (VIENO BUTO) PASTATO (UN. NR.: 7993-8007-8015), TRAKŲ R. SAV., TRAKŲ SEN., RAUDONIŠKIŲ K., PALAIMOS G. 11, REKONSTRAVIMO PROJEKTAS		
A 1888	PV	A. Valkūnaitė-Čėplienė	12/28/2022		BRĖŽINYS:		LAIMA
A 1888	PDV/Arch.	A. Valkūnaitė-Čėplienė	12/28/2022		VIZUALIZACIJOS		0
KALBA	UŽSAKOVAS:				KOMPLEKSAS:		LAPAS
LT	V. N., A. N.				2022/09.1-PP-SA-08		LAPŲ
						1	1