


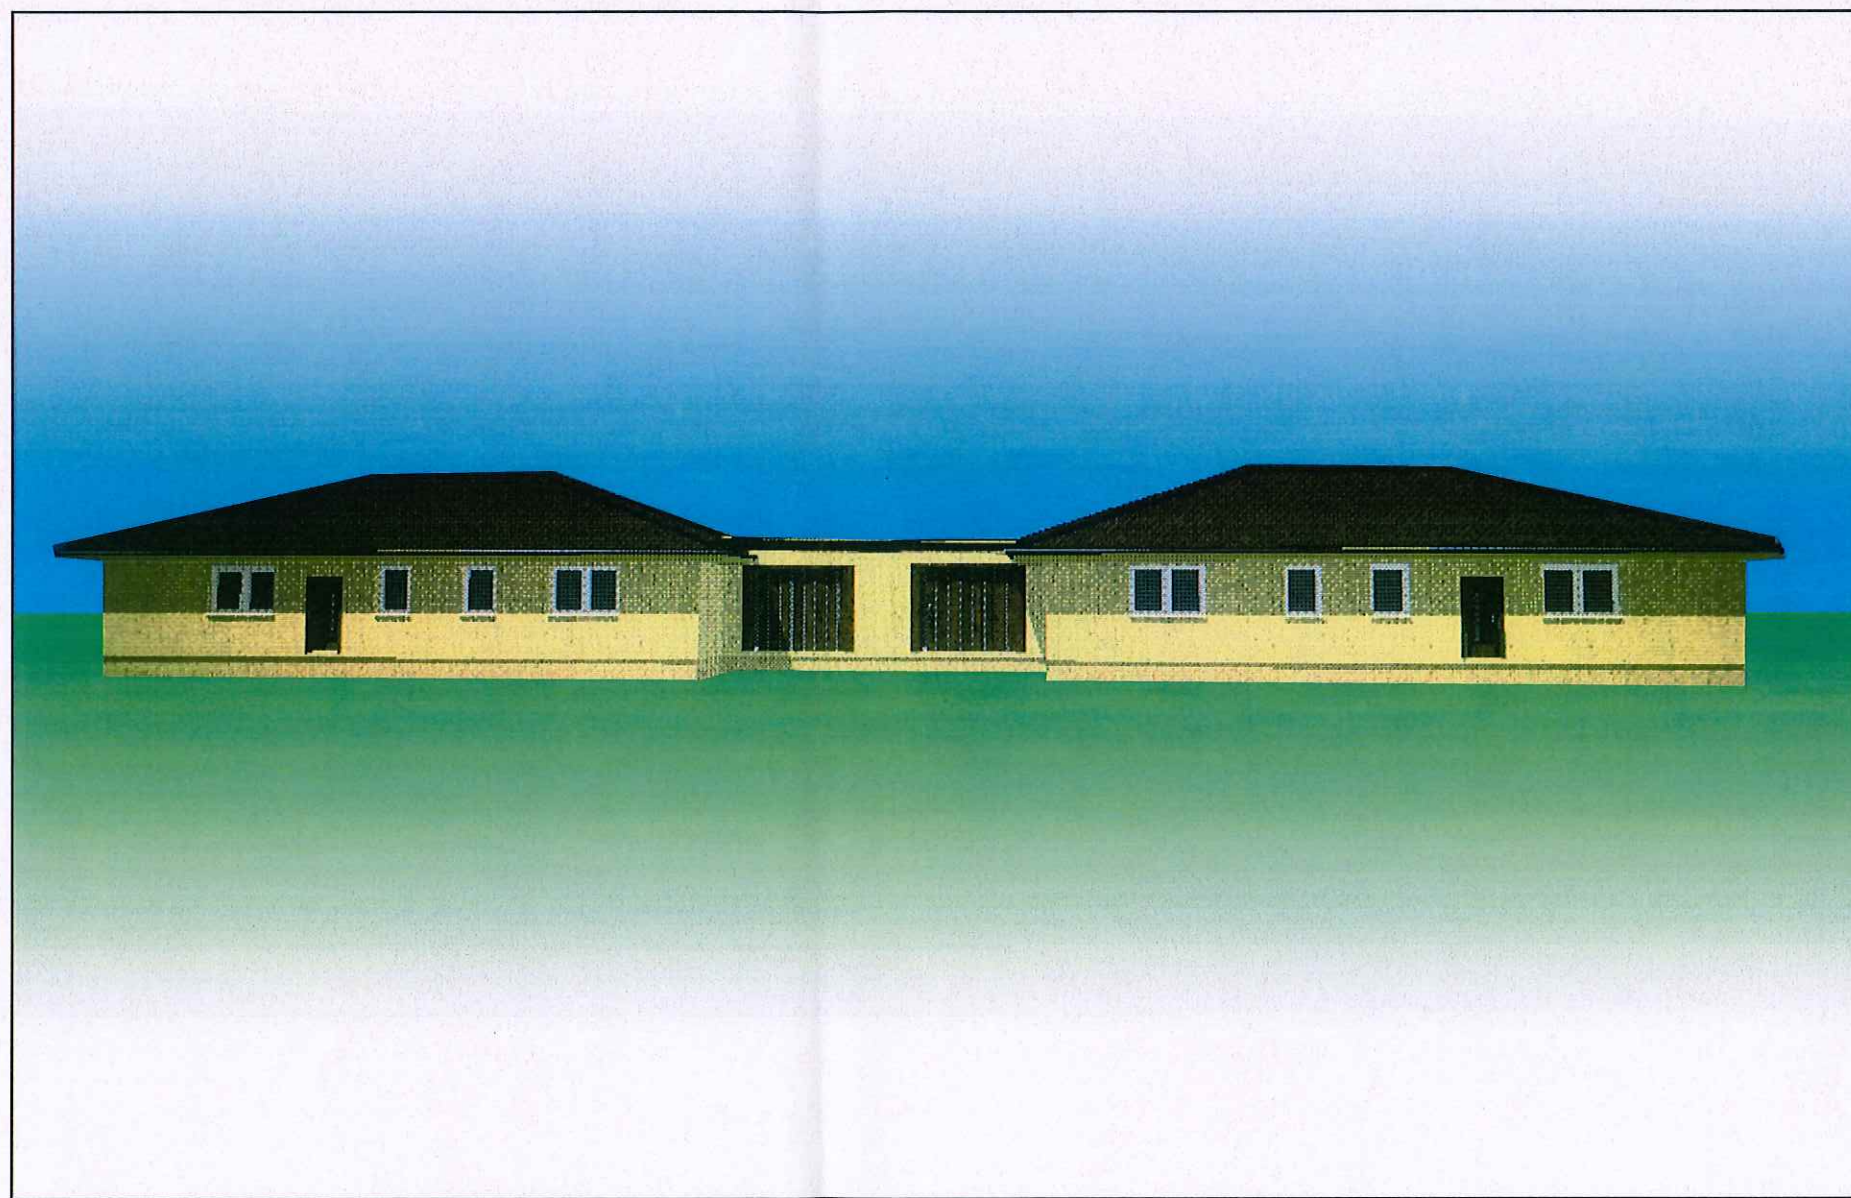

PROJEKTUOJAMO PASTATO VIZUALIZACIJA

Atestato Nr.		UAB „Archlinija”, įm. k. 302 Vytauto g. 55, Trakai			Objekto pavadinimas: Gyvenamosios paskirties (dviejų butų) pastato, Trakų r. sav., Senųjų Trakų sen., Šventininkų k., Draugystės g.1C, statybos projektas				
Atestato Nr.	Pareigos	Pavardė	Parašas	Data	Brėžinio pavadinimas:				
A 1356	PV	R. Valančiūtė			pastato vizualizacija				
	Arch.	R. Valančiūtė							
Statybos (užsakovo) pavadinimas, adresas					Nr. Sklype	Proj. dalis	Proj. etapas	Nr. Laida	Lapas
M.M., A. M.						ARCH.	PP		



PROJEKTUOJAMO PASTATO VIZUALIZACIJA

Atestato Nr.	UAB „Archlinija”, įm. k. 302 Vytauto g. 55, Trakai				Objekto pavadinimas: Gyvenamosios paskirties (dviejų butų) pastato, Trakų r. sav., Senųjų Trakų sen., Šventininkų k., Draugystės g.1C, statybos projektas				
Atestato Nr.	Pareigos	Pavardė	Parašas	Data	Brėžinio pavadinimas:				
A 1356	PV	R. Valančiūtė			pastato vizualizacija				
	Arch.	R. Valančiūtė							
Statybos (užsakovo) pavadinimas, adresas					Nr. Sklype	Proj. dalis	Proj. etapas	Nr. Laida	Lapas
M.M., A. M.						ARCH.	PP		