


Atestato Nr.	INDIVIDUALIOS VEIKLOS VYKDYMO PAŽYMA NR.143851 el.p.: laimiskeizikas@gmail.com			Projekto pavadinimas GYVENAMOSIOS PASKIRTIES (VIENO BUTO) PASTATO TRAKŲ R. SAV., SENJŲ TRAKŲ SEN., NAUJOJO TARPŪPIO K., GĖLIŲ G. 20,21,22,23 STATYBOS PROJEKTAS	
A1155	PV	L. KEIZIKAS	2022-07	Brėžinio pavadinimas: VAIZDAI M 1:100	Laida
	ARCH.	L. KEIZIKAS	2022-07		0
Etapas	Statytojas: UAB "ASTIREX"			Brėžinio žymuo:	Lapas
PP				LKTP-2022.07-SA	Lapų









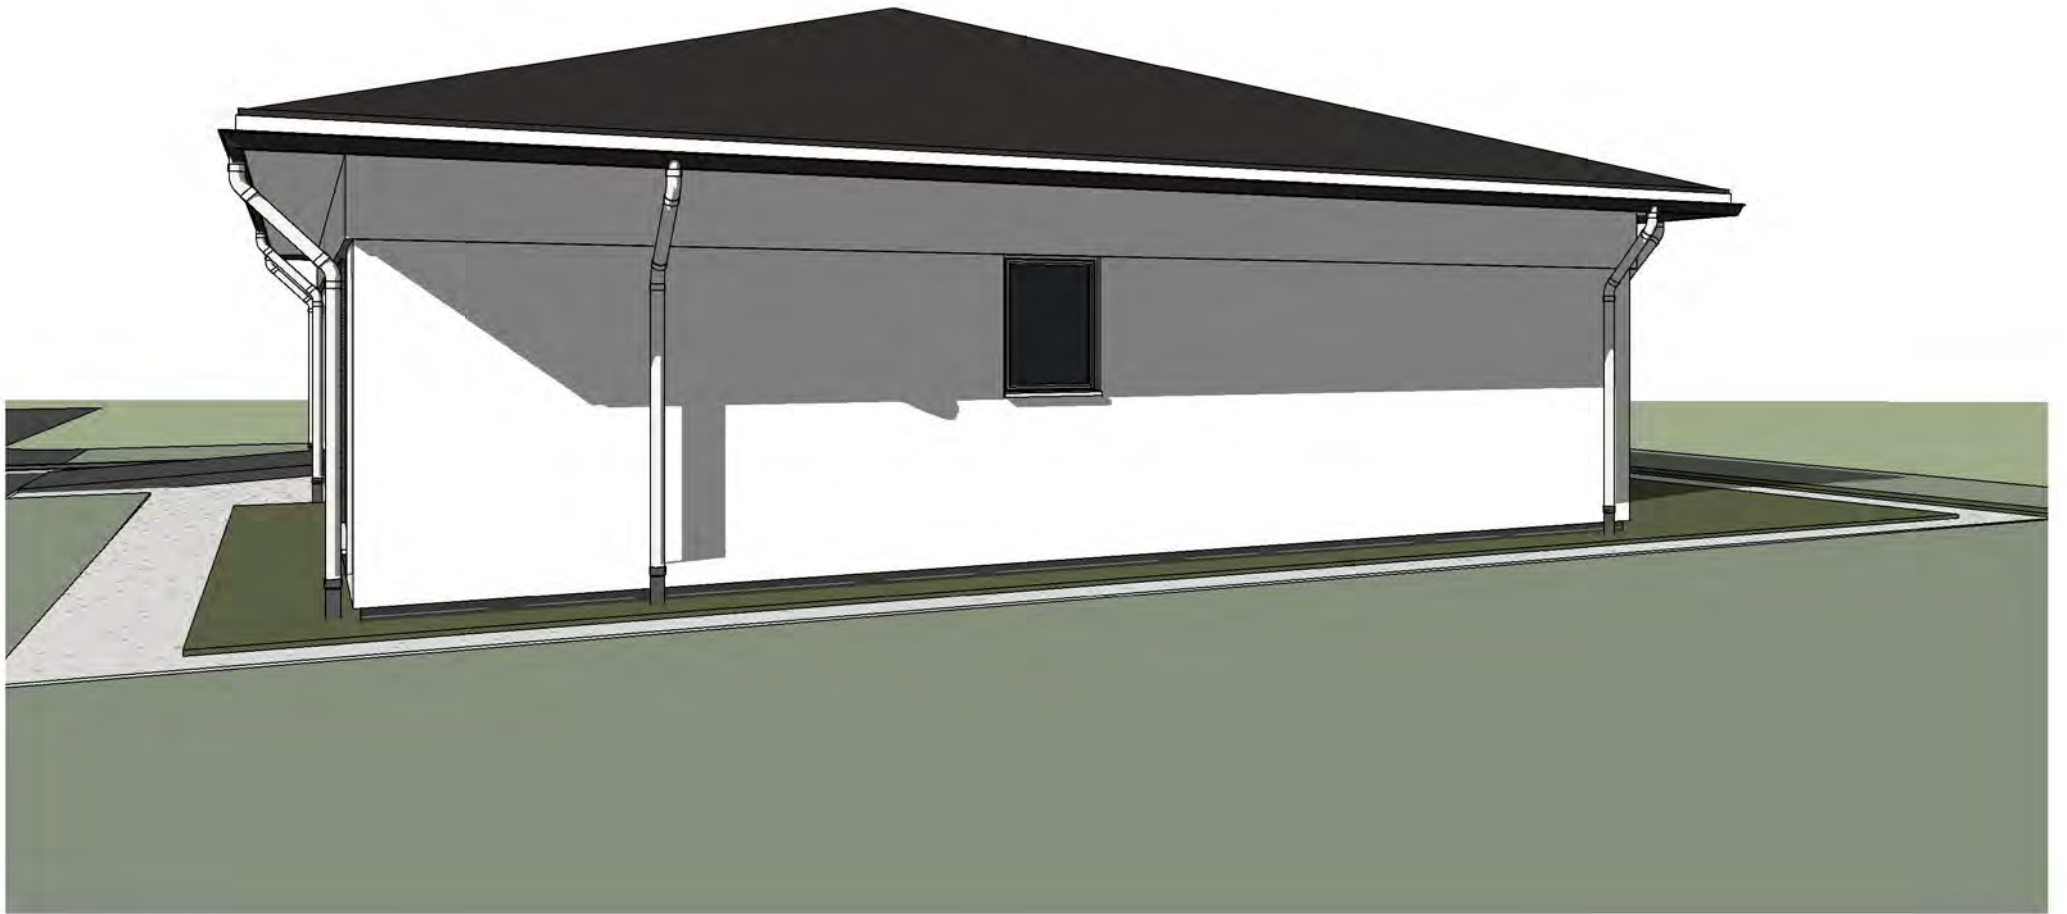





Atestato Nr.	INDIVIDUALIOS VEIKLOS VYKDYMO PAŽYMA NR.143851 el.p.: laimiskeizikas@gmail.com			Projekto pavadinimas GYVENAMOSIOS PASKIRTIES (VIENO BUTO) PASTATO TRAKŲ R. SAV., SENŲJŲ TRAKŲ SEN., NAUJOJO TARPŪPIO K., GĒLIŲ G.24,25,27 STATYBOS PROJEKTAS	
A1155	PV	L. KEIZIKAS	2022-07	Brėžinio pavadinimas: VAIZDAI	Laida
	ARCH.	L. KEIZIKAS	2022-07		0
Etapas	Statytojas: UAB "ASTIREX"			Brėžinio žymuo: LKTP-2022.07-SA	Lapas
PP					Lapų

