

Medžiai soliterai-funkciniam ir vaizdiniam tūrių atskyrimui

REKONSTRUOJAMO PASTATO KONTŪRAS

Esami statiniai rekonstruojami, pašalinant dalį esančių laikančių konstrukcijų, įrengiant naujas laikančias konstrukcijas ir išlaikant dalį esamų konstrukcijų (be kita ko, pamatų). Rekonstravimo metu išsaugomos, pašalinamos ir naujai įrengiamos konstrukcijos bus tikslinamos techninio projekto metu.


Patalpų eksplikacija (Poilsio pastatas Nr.1)			
Aukštas	Nr.	Patalpa	Plotas
1a.	1-1	Holas/koridorius	14.69
	1-2	Administracija	6.44
	1-3	WC	4.07
	1-4	Pagalbinė patalpa	9.19
	1-5	Pirtis	7.01
	1-6	Pirtis	8.17
	1-7	Baseinas ir SPA zona	116.08
	1-8	Drabužinė	7.91
	1-9	Pasitarimų zona (su virtuvele)	15.44
	1-10	Koridorius	12.40
	1-11	Pasitarimų patalpa/oranžerja	19.27
	1-12	Bendroji laisvalaikio/bibliotekos zona	72.49
	1-13	Poilsio kambarys	21.16
	1-14	Poilsio numeris	21.38
	1-15	Drabužinė	9.05
	1-16	Vonia	15.21
	1-17	Poilsio numeris	21.39
	1-18	Drabužinė	9.05
	1-19	Vonia	15.23
		Bendras plotas	405.63 m²

2a.	2-19	Biblioteka	18.87
	2-20	Poilsio numeris	14.05
	2-21	Drabužinė	6.30
	2-22	Vonios kambarys	9.44
	2-23	Poilsio numeris	14.05
	2-24	Drabužinė	6.20
	2-25	Vonios kambarys	9.44
	2-26	Laisvalaikio zona	68.35
	2-27	Persirengimo patalpa	8.48
	2-28	Techninė patalpa	7.68
		Bendras plotas	162.86 m²
			568.49 m²

1 aukšto planas

1:150


KVALIFIKACIJOS DOK. NR.	PROJEKTUOTOJAS: MB Baltas Baltas Vingrių g. 19-11, Vilnius, +37068249249 info@laurynaszakevicius.com	PROJEKTO PAVADINIMAS: Poilsio paskirties statinių Žemaitės g.32 (Kad. Nr. 7977/0003:245) ir Žemaitės g. 34 (Kad. Nr. 7977/0003:258), Trakuose rekonstravimo projektas	ADRESAS: Žemaitės g. 32 ir Žemaitės g. 34, Trakai	STATINIO NUMERIS IR PAVADINIMAS: Poilsio paskirties pastatas - 01	MASTELIS	LAIDA
A1806	Dir. Evelina Gumuliauskaitė	2023-01				
010486	PV/arch Laurynas Žakevičius					
	Arch. Rūta Indriševičiūtė					
PROJEKTO KALBA: LT	STATYTOJAS: UAB KAPITALIS					
				DOKUMENTO PAVADINIMAS: Poilsio paskirties pastato NR.1 PIRMO AUKŠTO PLANAS		0
				DOKUMENTO ŽYMUO: 2021/08-01-PP- PP-B.02	LAPAS	LAPŲ

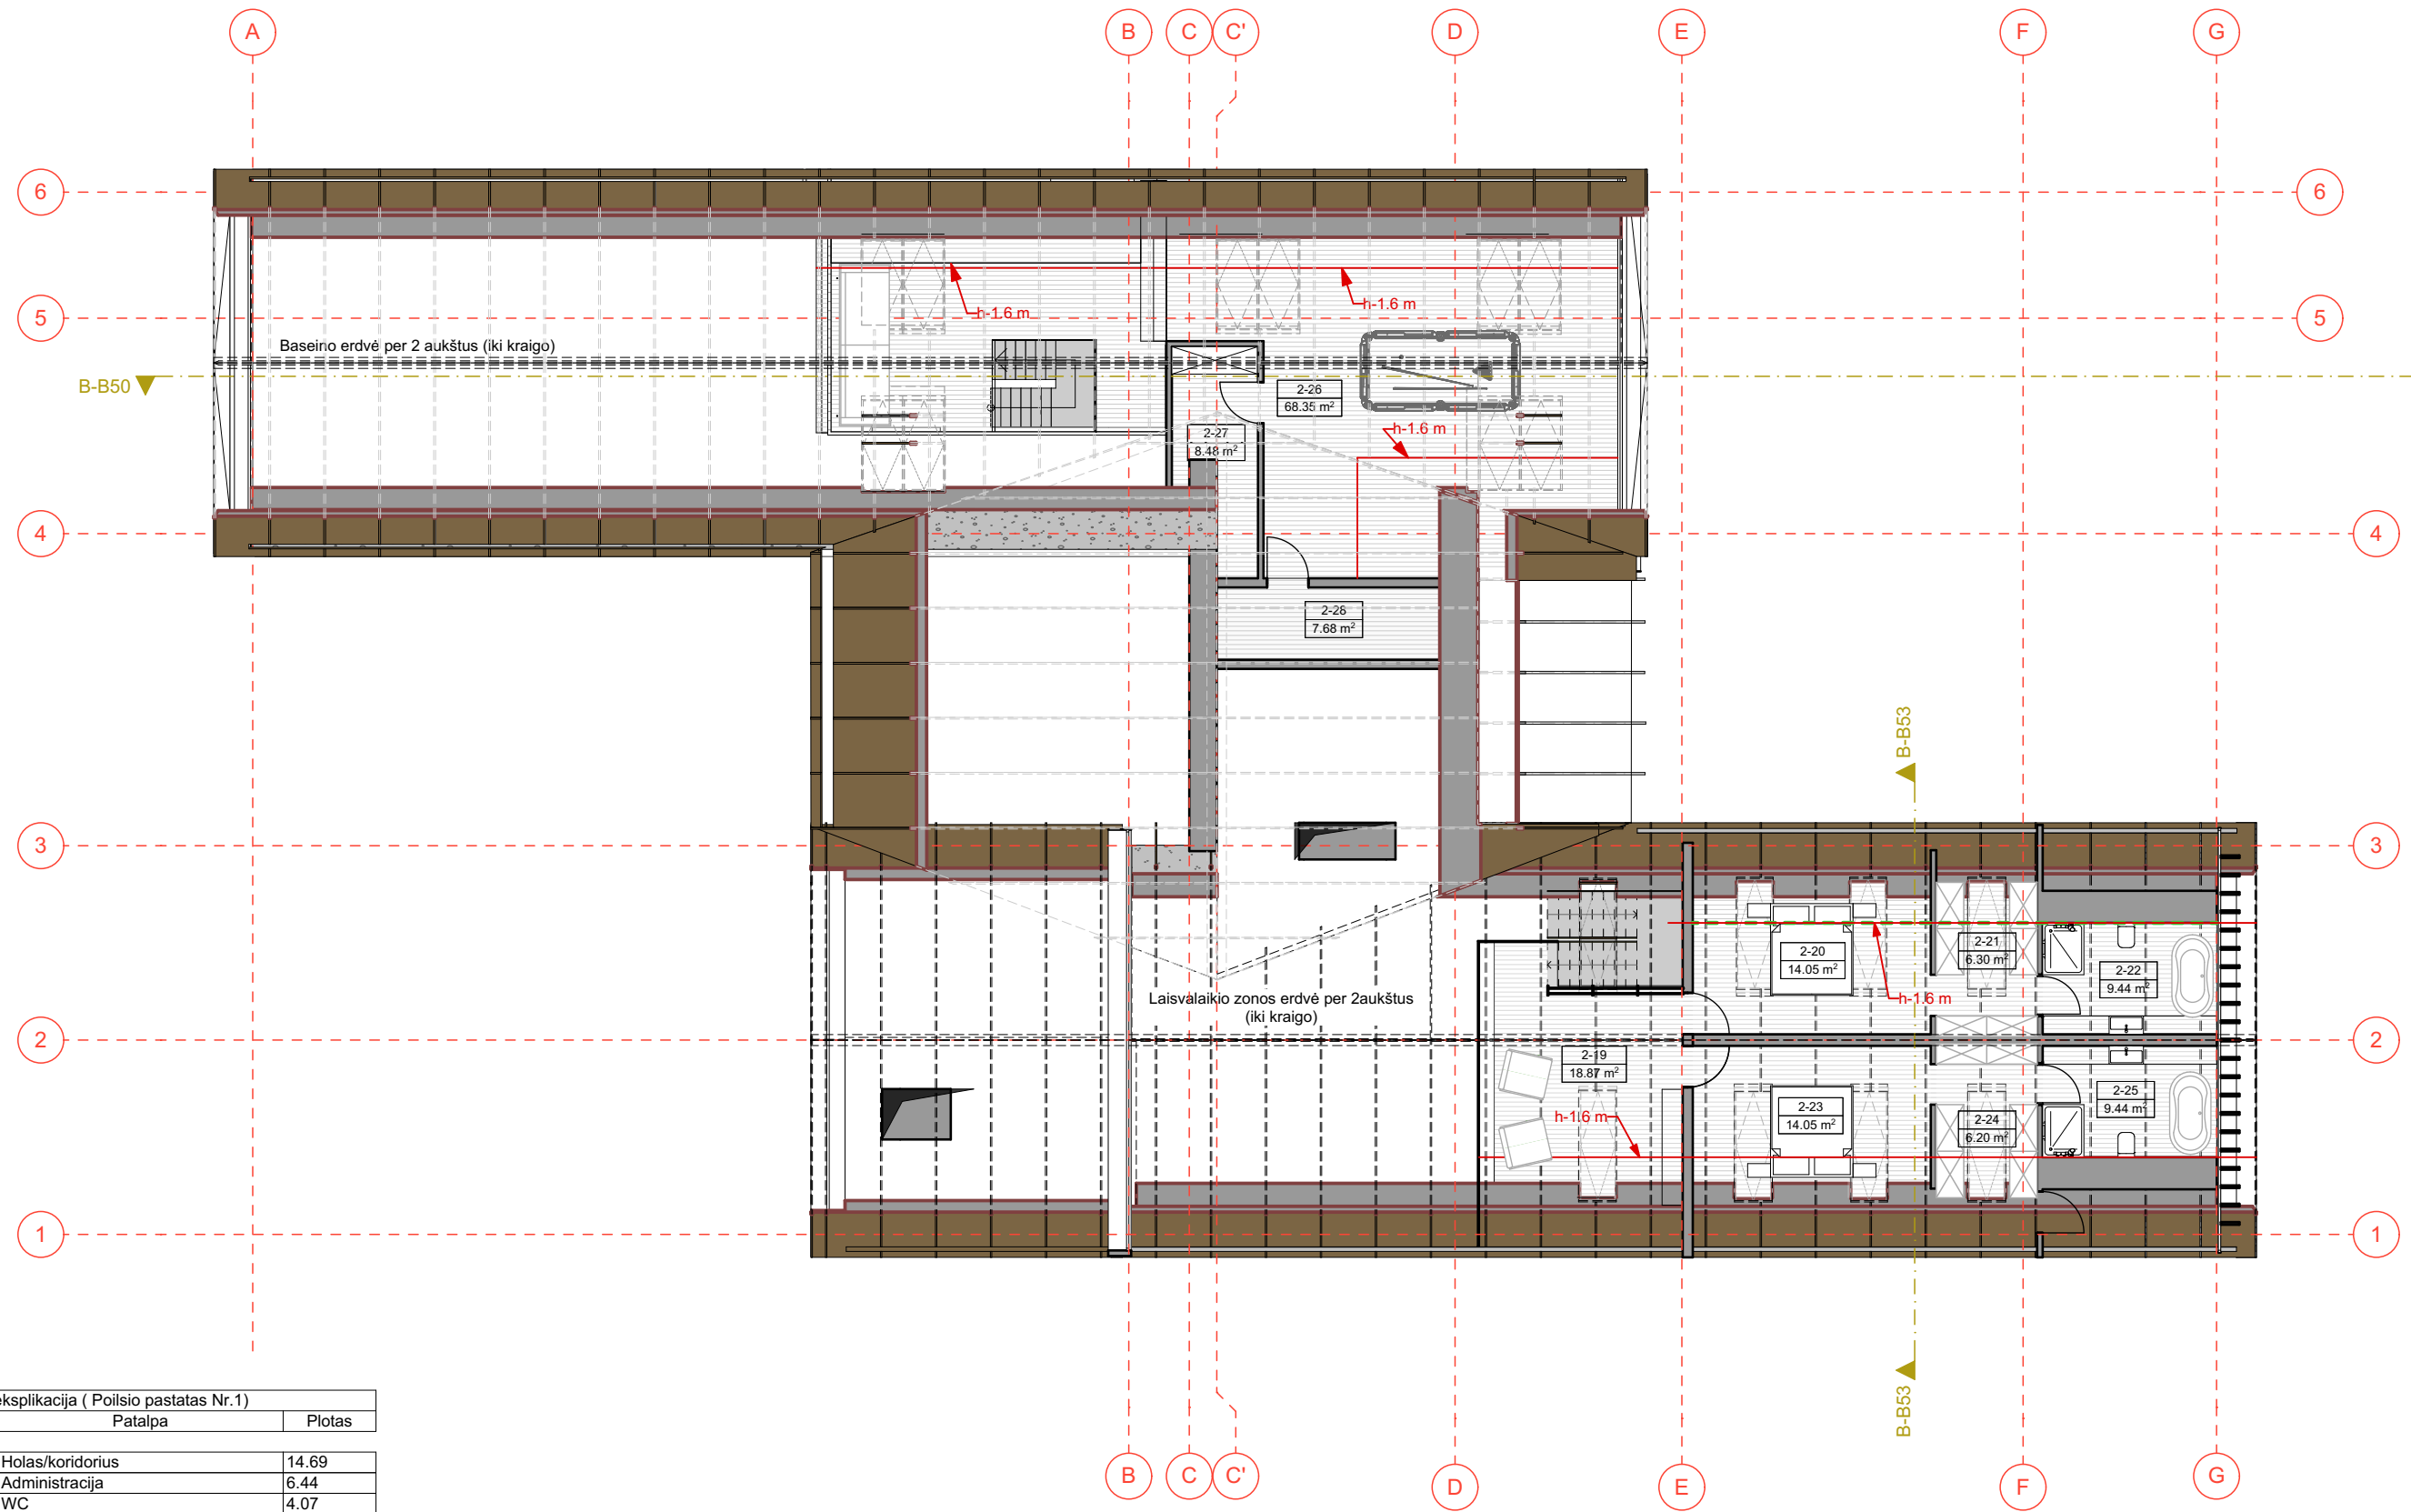

Patalpų eksplikacija (Poilsio pastatas Nr.1)			
Aukštas	Nr.	Patalpa	Plotas
1a.			
	1-1	Holas/koridorius	14.69
	1-2	Administracija	6.44
	1-3	WC	4.07
	1-4	Pagalbinė patalpa	9.19
	1-5	Pirtis	7.01
	1-6	Pirtis	8.17
	1-7	Baseinas ir SPA zona	116.08
	1-8	Drabužinė	7.91
	1-9	Pasitarimų zona (su virtuvele)	15.44
	1-10	Koridorius	12.40
	1-11	Pasitarimų patalpa/oranžerja	19.27
	1-12	Bendroji laisvalaikio/bibliotekos zona	72.49
	1-13	Poilsio kambarys	21.16
	1-14	Poilsio numeris	21.38
	1-15	Drabužinė	9.05
	1-16	Vonia	15.21
	1-17	Poilsio numeris	21.39
	1-18	Drabužinė	9.05
	1-19	Vonia	15.23
			405.63 m²

2a.			
	2-19	Biblioteka	18.87
	2-20	Poilsio numeris	14.05
	2-21	Drabužinė	6.30
	2-22	Vonios kambarys	9.44
	2-23	Poilsio numeris	14.05
	2-24	Drabužinė	6.20
	2-25	Vonios kambarys	9.44
	2-26	Laisvalaikio zona	68.35
	2-27	Persirengimo patalpa	8.48
	2-28	Techninė patalpa	7.68
			162.86 m²
			568.49 m²

KVALIFIKACIJOS DOK. NR.	PROJEKTUOTOJAS: MB Baltas Baltas Vingrių g. 19-11, Vilnius, +37068249249 info@laurynaszakevicius.com	PROJEKTO PAVADINIMAS: Poilsio paskirties statinių Žemaitės g.32 (Kad. Nr. 7977/0003:245) ir Žemaitės g. 34 (Kad. Nr. 7977/0003:258), Trakuose rekonstravimo projektas		
	Dir. Evelina Gumuliauskaitė	ADRESAS: Žemaitės g. 32 ir Žemaitės g. 34, Trakai		
A1806	PV/arch Laurynas Žakevičius	STATINIO NUMERIS IR PAVADINIMAS: Poilsio paskirties pastatas - 01	MASTELIS	LAIDA
010486	Arch. Rūta Indriševičiūtė	DOKUMENTO PAVADINIMAS: Poilsio paskirties pastato NR.1 2 AUKŠTO PLANAS (1)		0
PROJEKTO KALBA: LT	STATYTOJAS: UAB KAPITALIS	DOKUMENTO ŽYMUO: 2021/08-01-PP- PP-B.02	LAPAS	LAPŲ

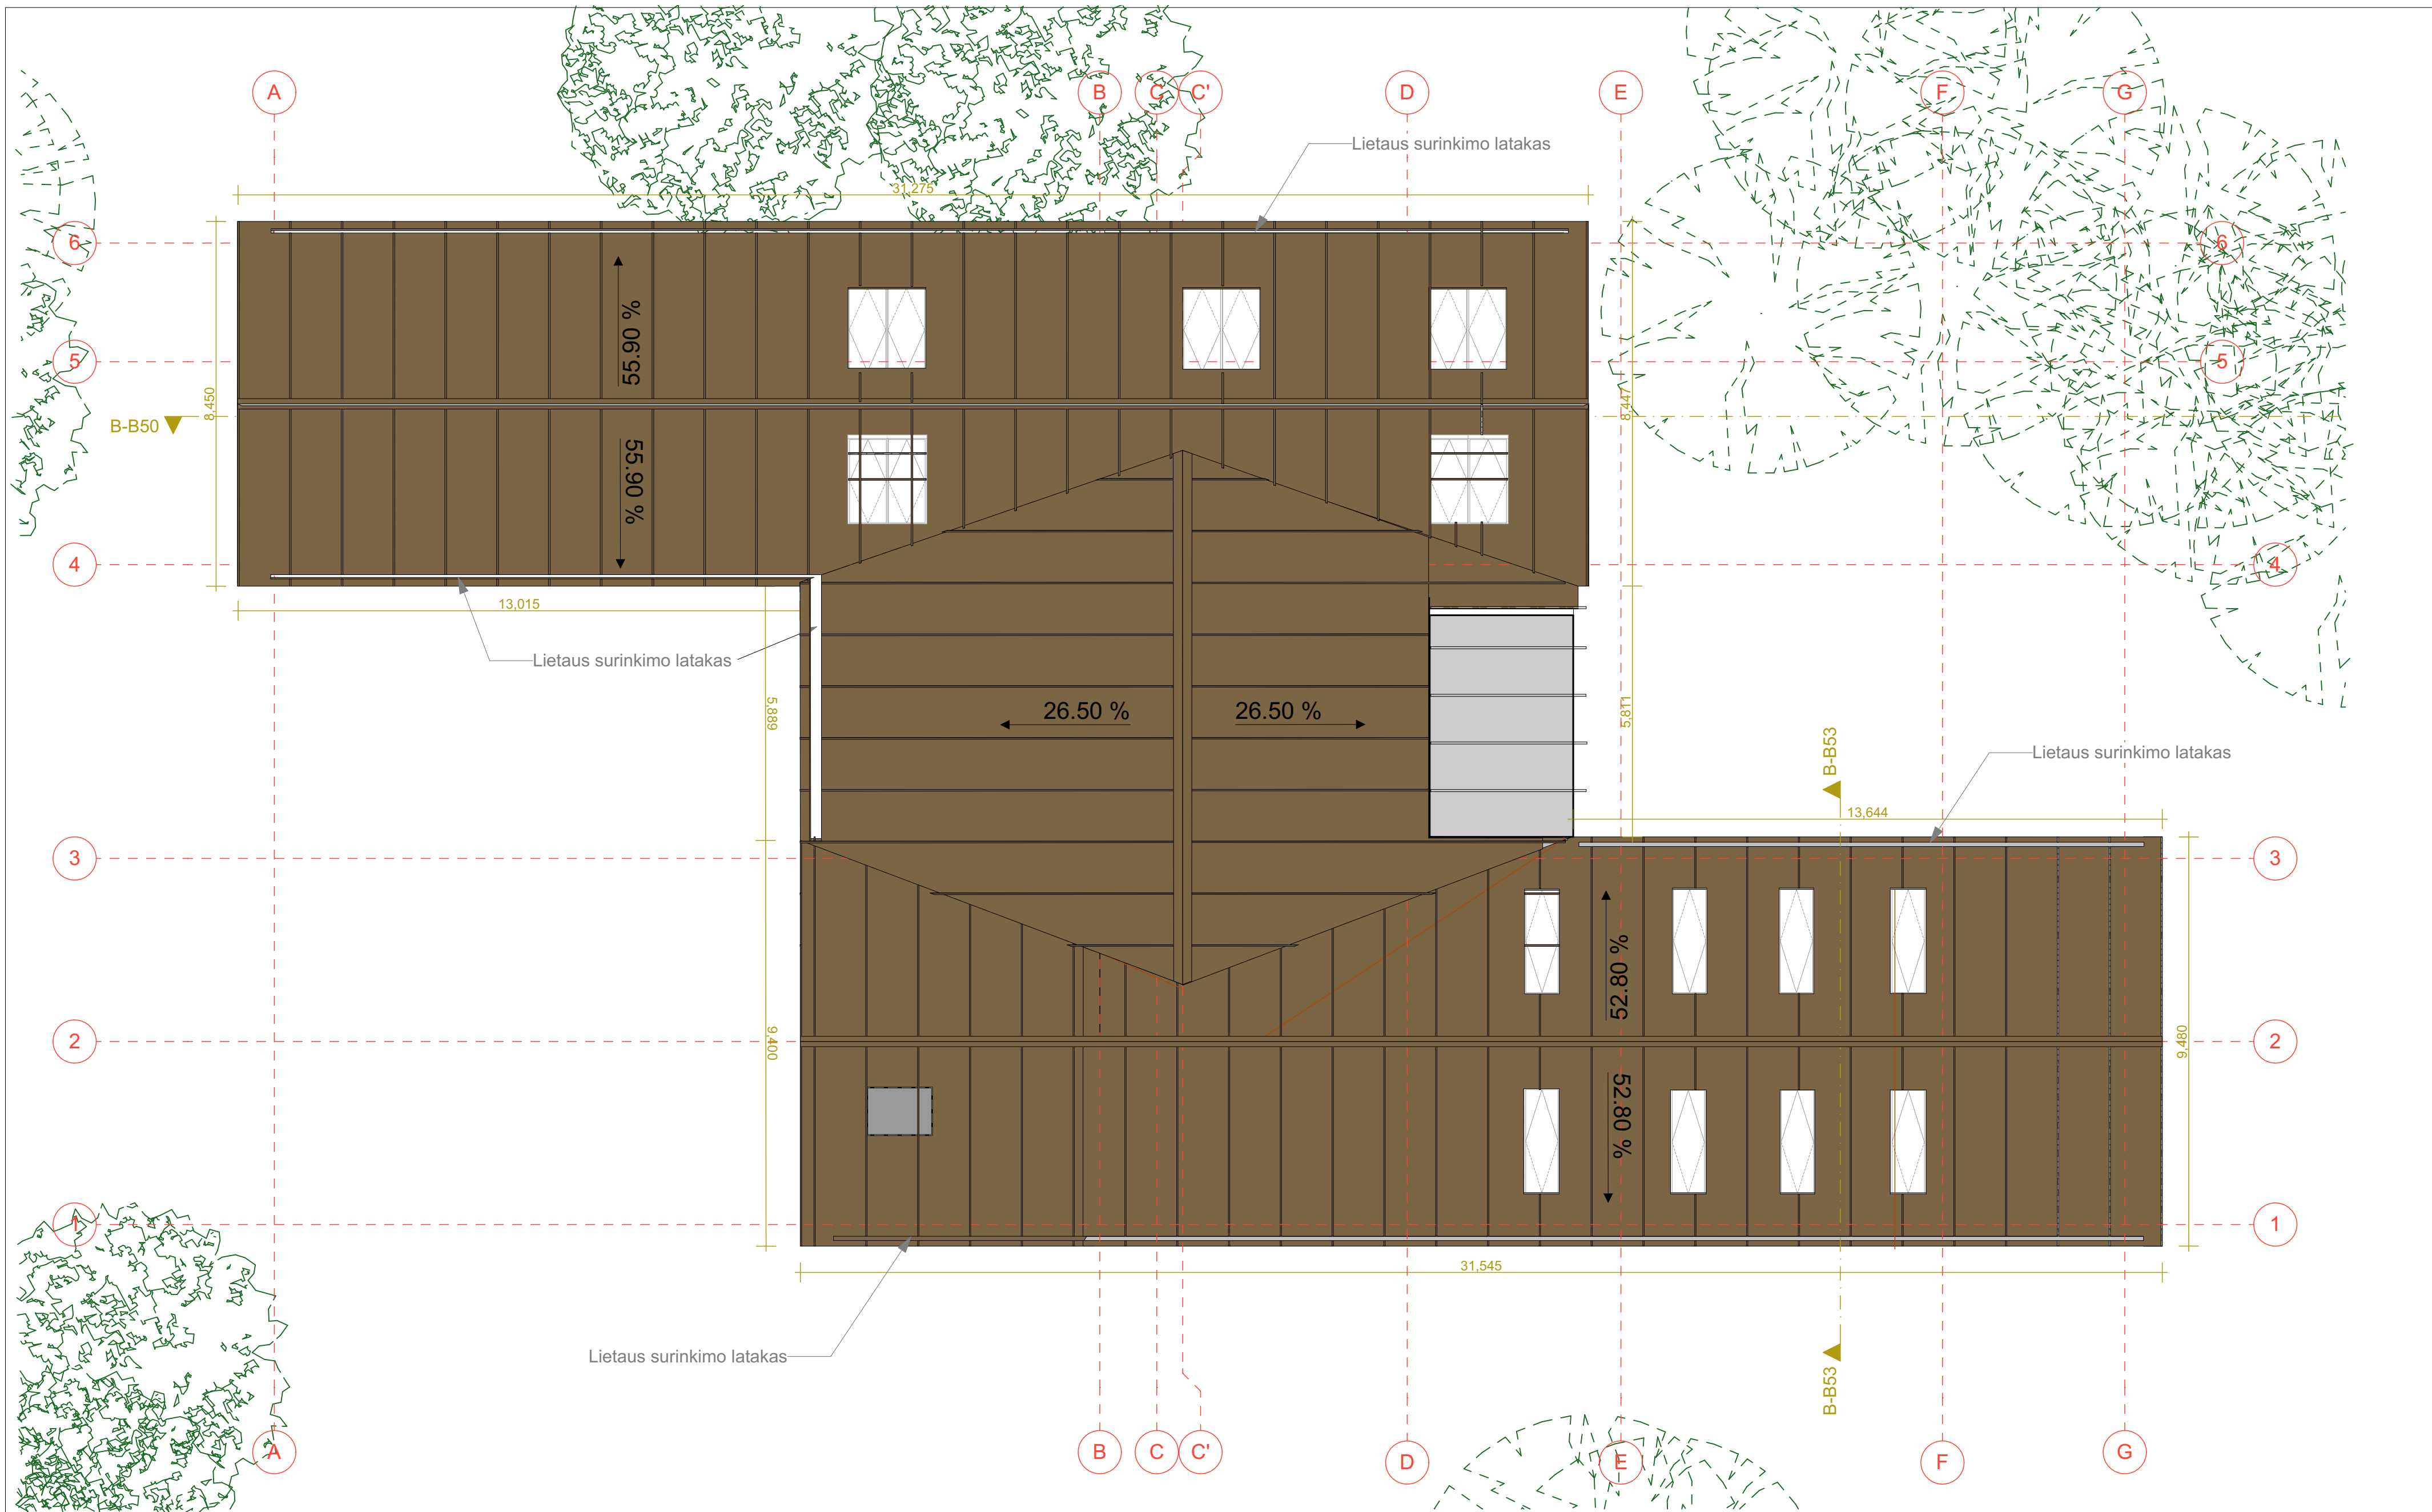

Stogo planas

1:100

 Metalinė stogo danga (varis/cinkas)


KVALIFIKACIJOS DOK. NR.	PROJEKTUOTOJAS: MB Baltas Baltas Vingrių g. 19-11, Vilnius, +37068249249 info@laurynaszakevicius.com		PROJEKTO PAVADINIMAS: Poilsio paskirties statinių Žemaitės g.32 (Kad. Nr. 7977/0003:245) ir Žemaitės g. 34 (Kad. Nr. 7977/0003:258), Trakuose rekonstravimo projektas		MASELIS	LAIDA
	ADRESAS: Žemaitės g. 32 ir Žemaitės g. 34, Trakai		STATYNO NUMERIS IR PAVADINIMAS: Poilsio paskirties pastatas - 01			
A1806	Dir.	Evelina Gumuliauskaitė	2023-01	DOKUMENTO PAVADINIMAS: Stogio planas		0
010486	Arch.	Rūta Indriševičiūtė		DOKUMENTO ŽYMUO: 2021/08-01-PP- PP-B.03		LAPAS
PROJEKTO KALBA: LT	STATYTOJAS: UAB KAPITALIS				LAPŲ	LAPŲ



B-B7

FASADAS G-A



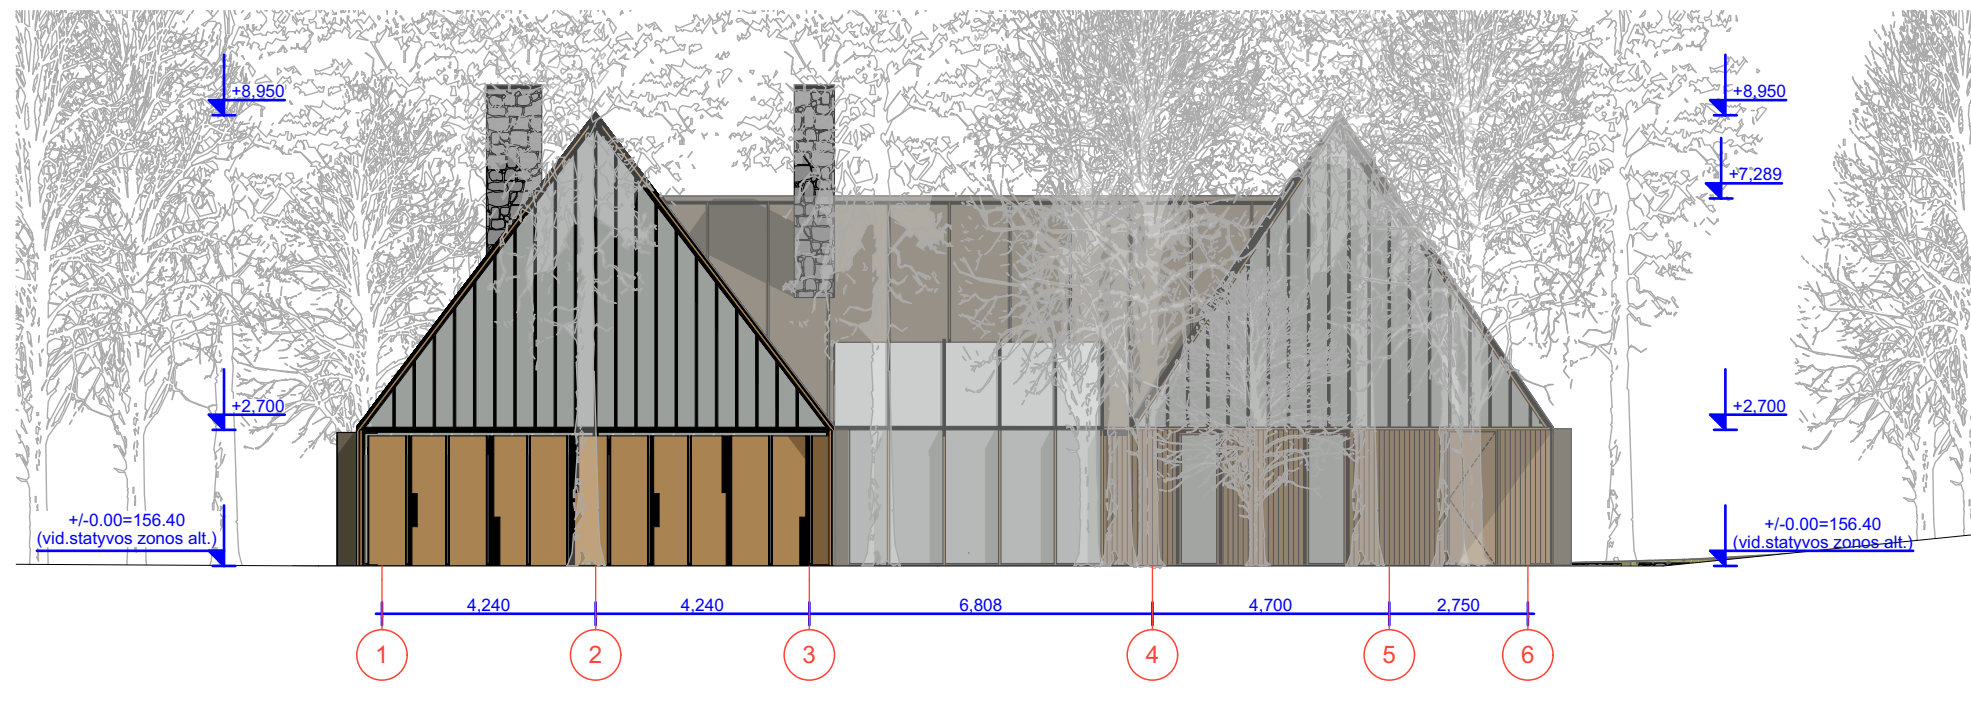


1:150




04_1-7

FASADAS 1-6

1:150

-  Stacionarios lamelės
-  Metalinė stogo danga (varis/cinkas)
-  Medinės lamelės su metalo arba akmens plokštėmis ir aprėminimu
-  Medinės lamelės / langinės
-  Medinės dailylentės

KVALIFIKACIJOS DOK. NR.	PROJEKTUOTOJAS: MB Baltas Baltas Vingrių g. 19-11, Vilnius, +37068249249 info@laurynaszakevicius.com			PROJEKTO PAVADINIMAS: Poilsio paskirties statinių Žemaitės g.32 (Kad. Nr. 7977/0003:245) ir Žemaitės g. 34 (Kad. Nr. 7977/0003:258), Trakuose rekonstravimo projektas	
	ADRESAS: Žemaitės g. 32 ir Žemaitės g. 34, Trakai				
A1806	Dir.	Evelina Gumuliauskaitė		STATINIO NUMERIS IR PAVADINIMAS: Poilsio paskirties pastatas - 01	MASTELIS LAIKA
010486	PV/arch	Laurynas Žakevičius	2023-01	DOKUMENTO PAVADINIMAS: Poilsio paskirties pastato NR.1 fasadai	0
PROJEKTO KALBA:	STATYTOJAS:			DOKUMENTO ŽYMUO:	
LT	UAB KAPITALIS			2021/08-01-PP-PP-B.04	
				LAPAS	LAPŲ

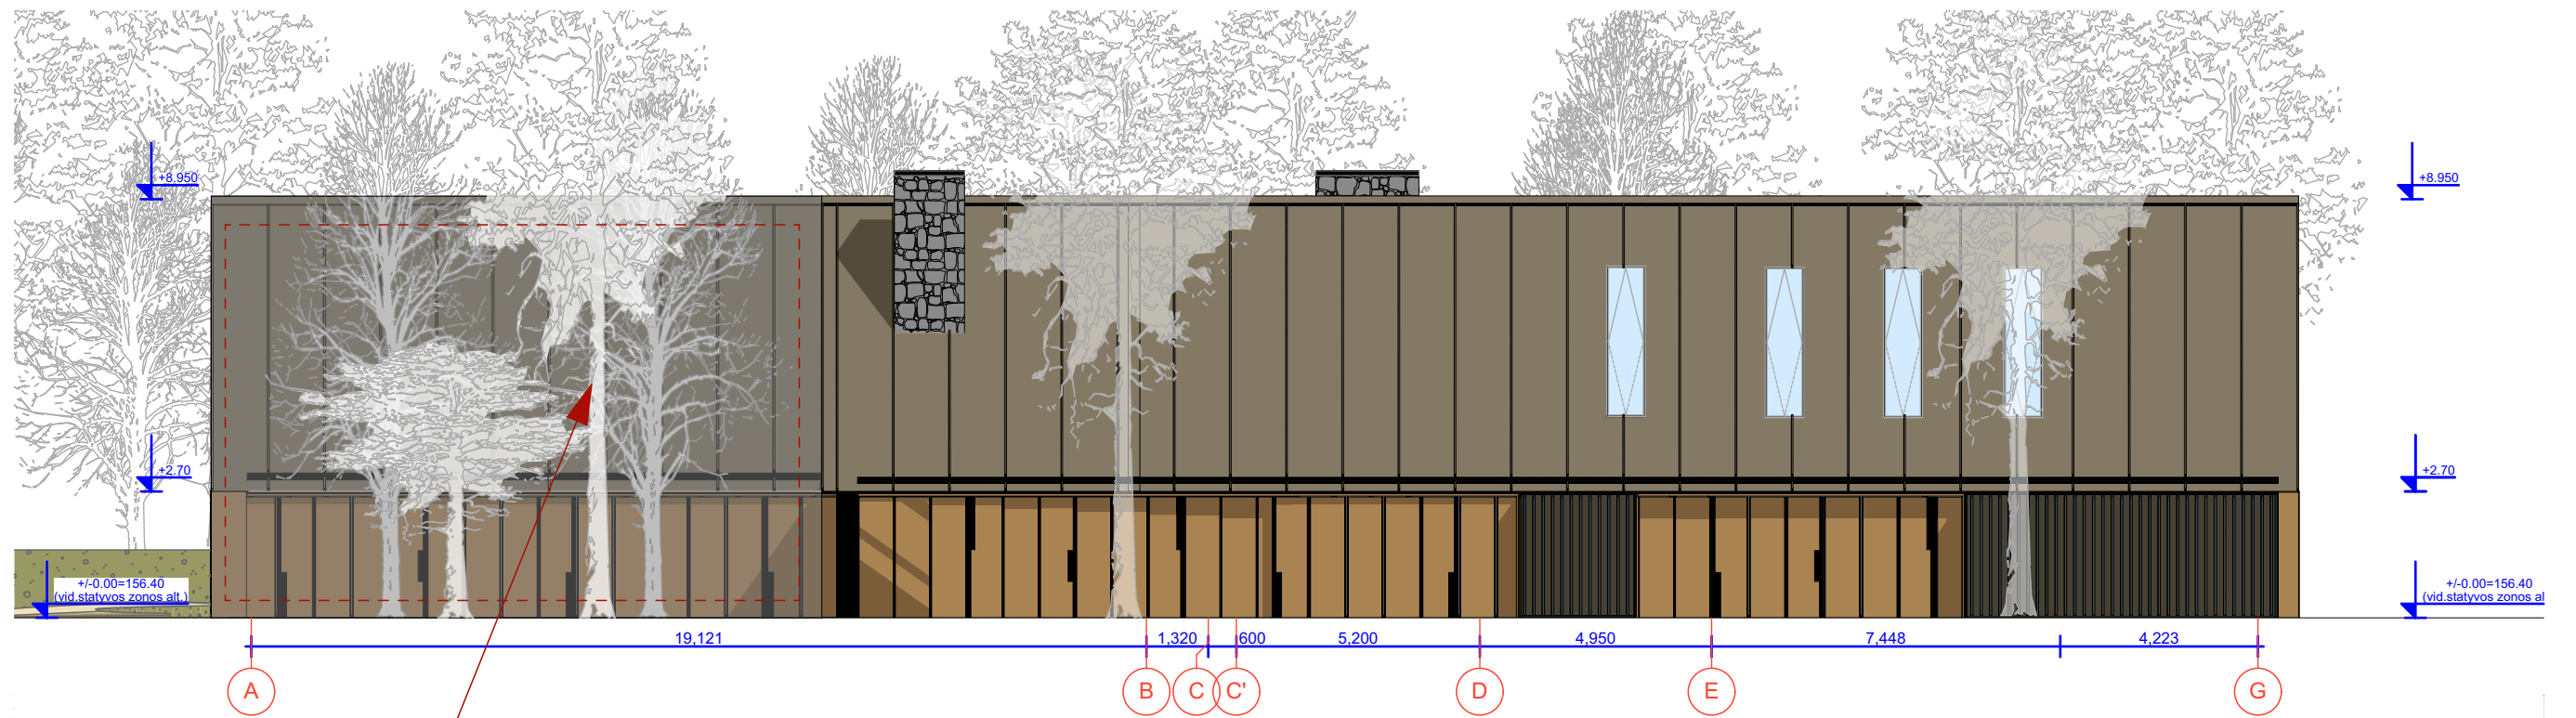


04_1-5

FASADAS A-G

1:150

Medžiai soliterai-
funkciniam ir vaizdiniam
tūrių atskyrimui

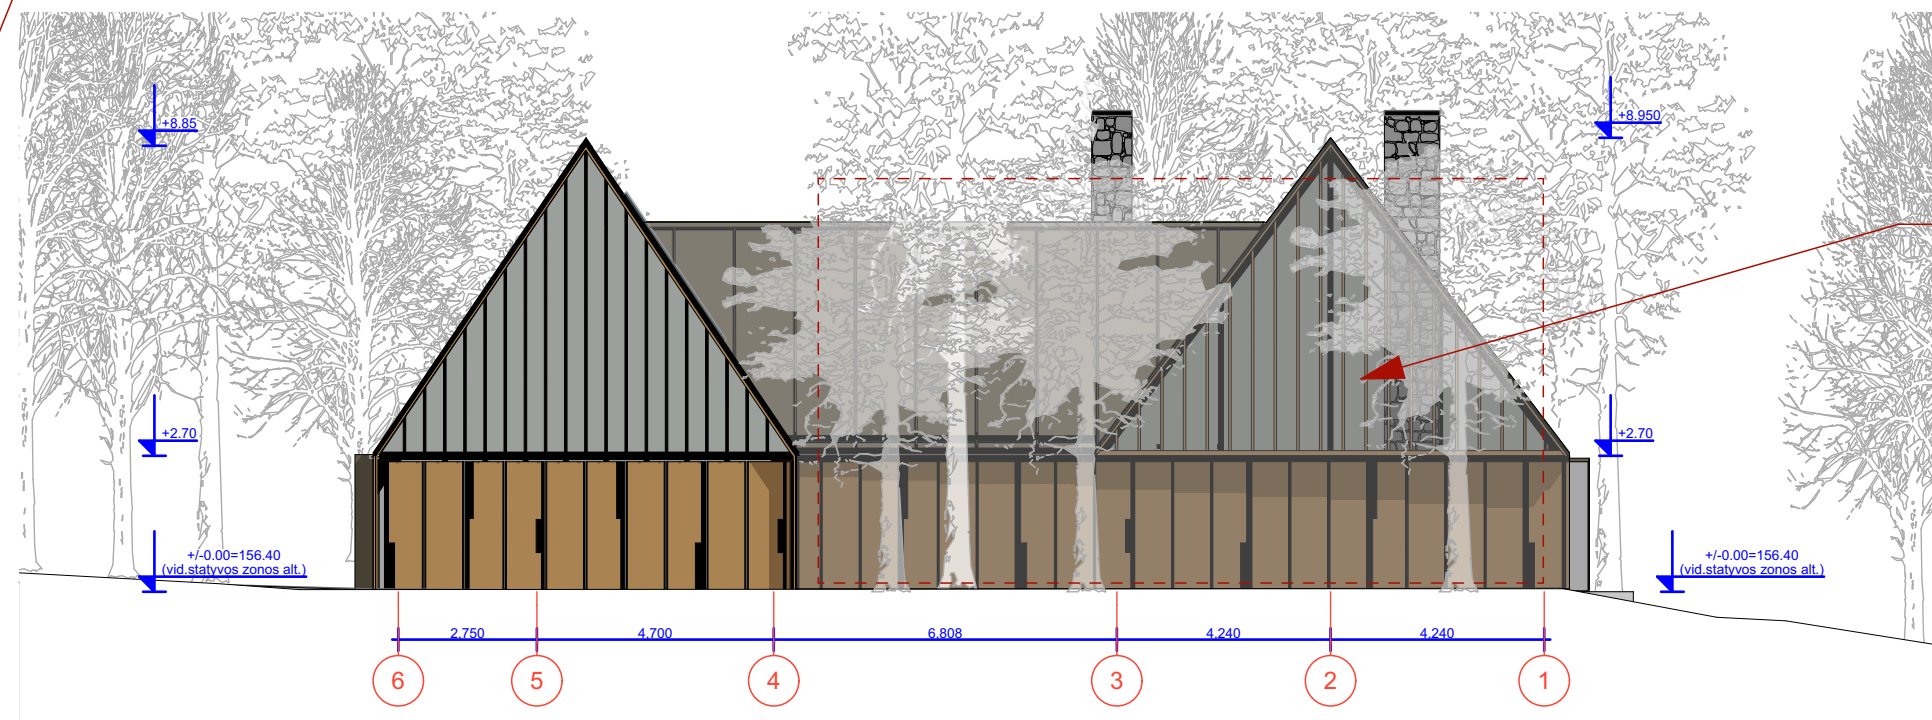






04_1-6


FASADAS 6-1

1:150

Medžiai soliterai-
funkciniam ir vaizdiniam
tūrių atskyrimui


-  Stacionarios medinės lamelės/žaliuzės
-  Metalinė stogo danga (varis/dažytas cinkas)
-  Medinės lamelės su aprėminimu ant metalo arba akmens apdailos
-  Medinės lamelės / langinės
-  Medinės dailylentės

KVALIFIKACIJOS DOK. NR.	PROJEKTUOTOJAS: MB Baltas Baltas Vingrių g. 19-11, Vilnius, +37068249249 info@laurynaszakevicius.com			PROJEKTO PAVADINIMAS: Poilsio paskirties statinių Žemaitės g.32 (Kad. Nr. 7977/0003:245) ir Žemaitės g. 34 (Kad. Nr. 7977/0003:258), Trakuose rekonstravimo projektas	
	Dir.	Evelina Gumuliauskaitė		ADRESAS: Žemaitės g. 32 ir Žemaitės g. 34, Trakai	
A1806	PV/arch	Laurynas Žakevičius	2023-01	STATINIO NUMERIS IR PAVADINIMAS: Poilsio paskirties pastatas - 01	MASTELIS LAIDA
010486	Arch.	Rūta Indriševičiūtė		DOKUMENTO PAVADINIMAS: Poilsio paskirties pastato NR.1 fasadai (1)	0
PROJEKTO KALBA: LT	STATYTOJAS: UAB KAPITALIS			DOKUMENTO ŽYMUO: 2021/08-01-PP-PP-B.04	LAPAS LAPŲ

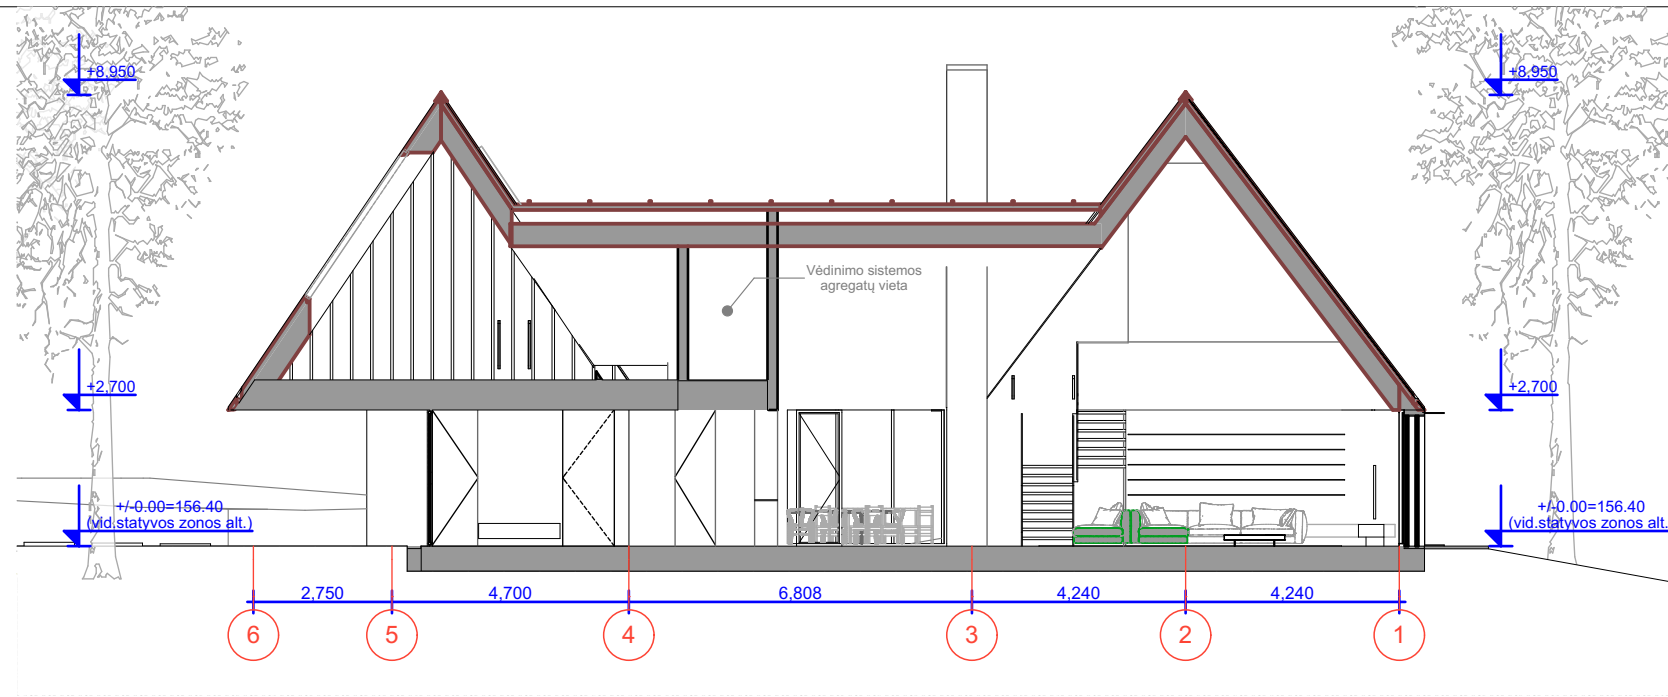

B-B42


1:150

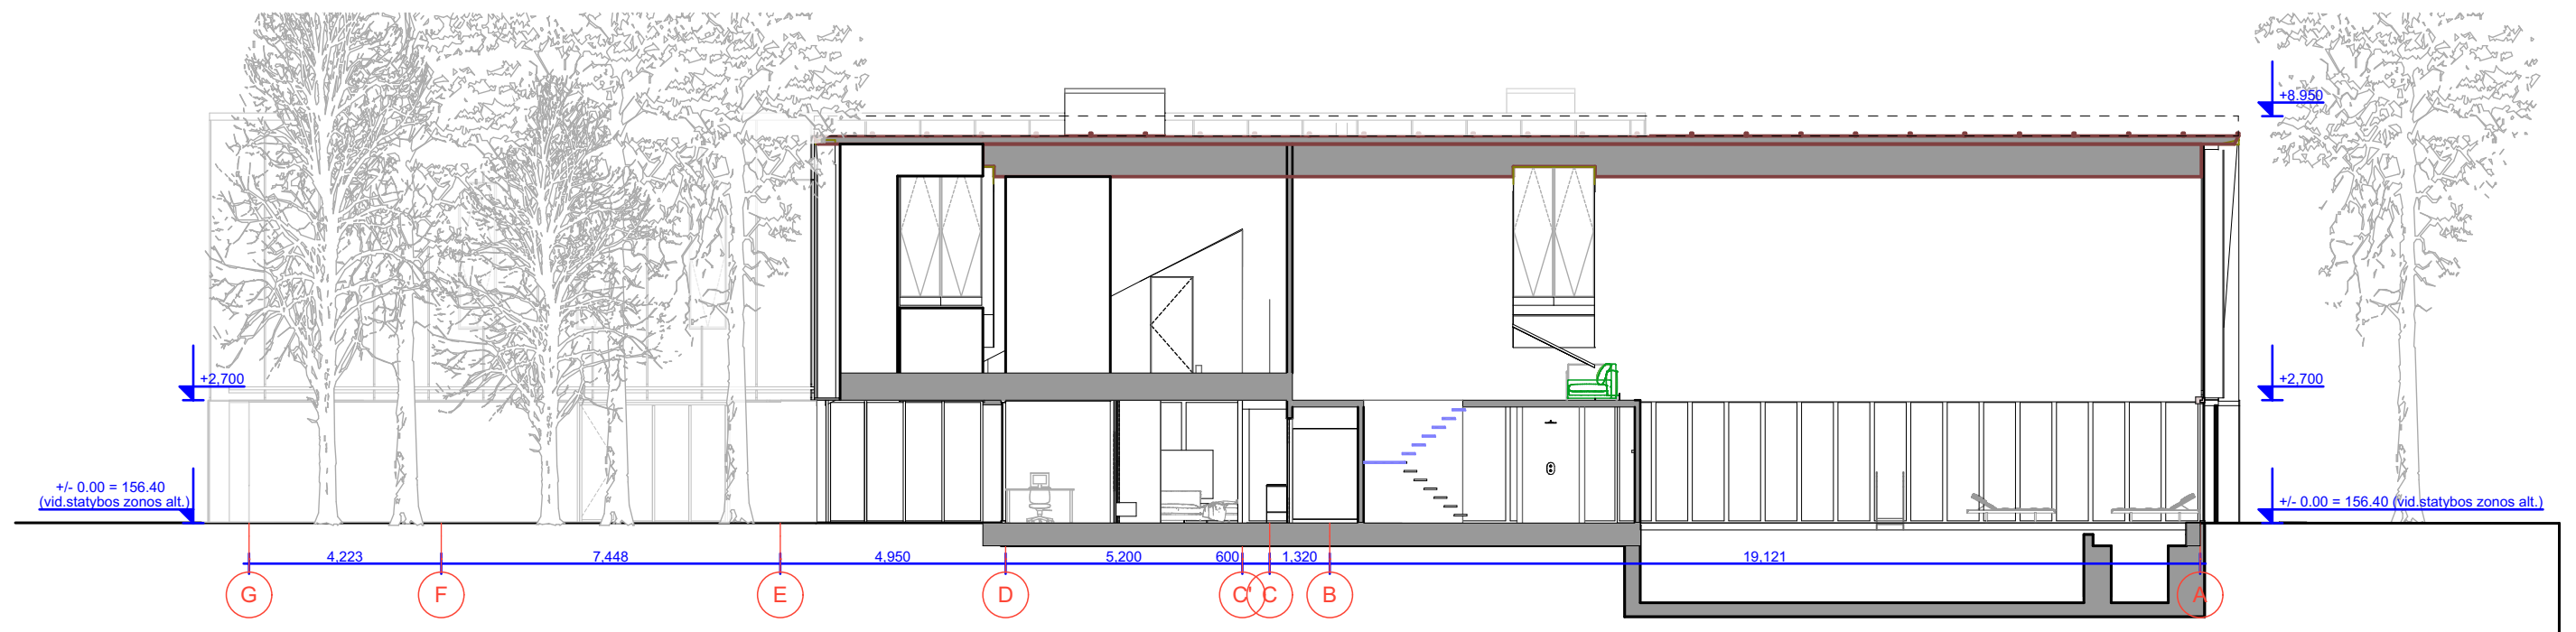

B-B50


1:150

KVALIFIKACIJOS DOK. NR.	PROJEKTUOTOJAS: MB Baltas Baltas Vingrių g. 19-11, Vilnius, +37068249249 info@laurynaszakevicius.com			PROJEKTO PAVADINIMAS: Poilsio paskirties statinių Žemaitės g.32 (Kad. Nr. 7977/0003:245) ir Žemaitės g. 34 (Kad. Nr. 7977/0003:258), Trakuose rekonstravimo projektas			
	ADRESAS: Žemaitės g. 32 ir Žemaitės g. 34, Trakai						
A1806 010486	Dir.	Evelina Gumuliauskaitė	2023-01	STATINIO NUMERIS IR PAVADINIMAS:	Poilsio paskirties pastatas - 01	MASTELIS	LAIKA
	Arch.	Rūta Indriševičiūtė		DOKUMENTO PAVADINIMAS:	Poilsio paskirties pastato NR.1 pjūviai		0
PROJEKTO KALBA:	STATYTOJAS:			DOKUMENTO ŽYMUO:		LAPAS	LAPŲ
LT	UAB KAPITALIS			2021/08-01-PP-PP-B.04			

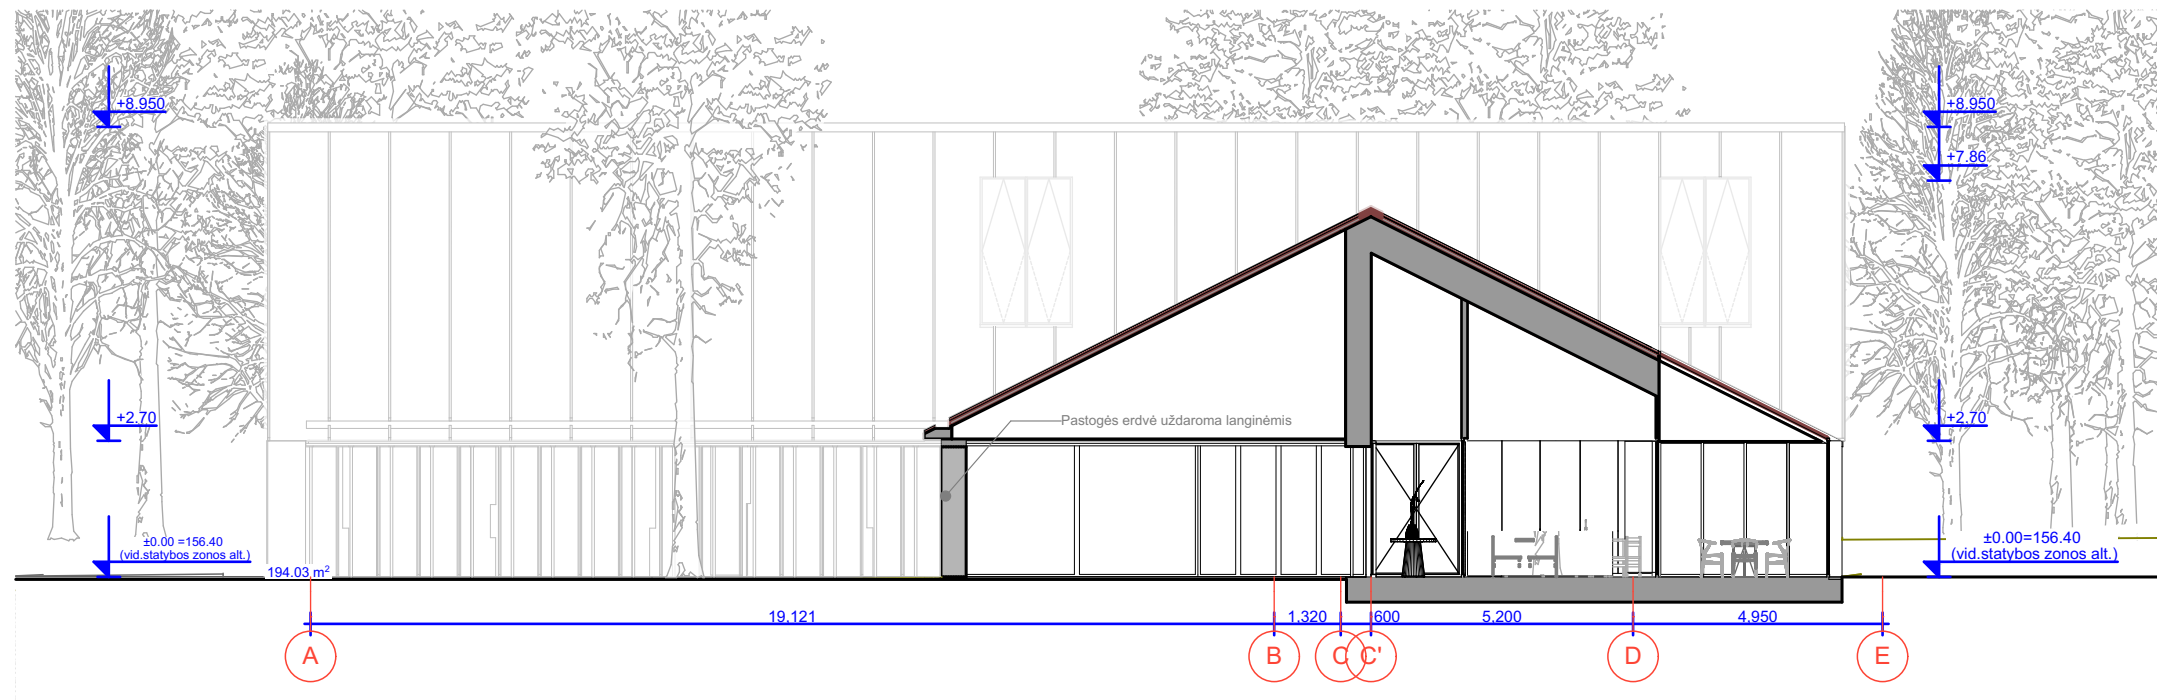

B-B11

1:150

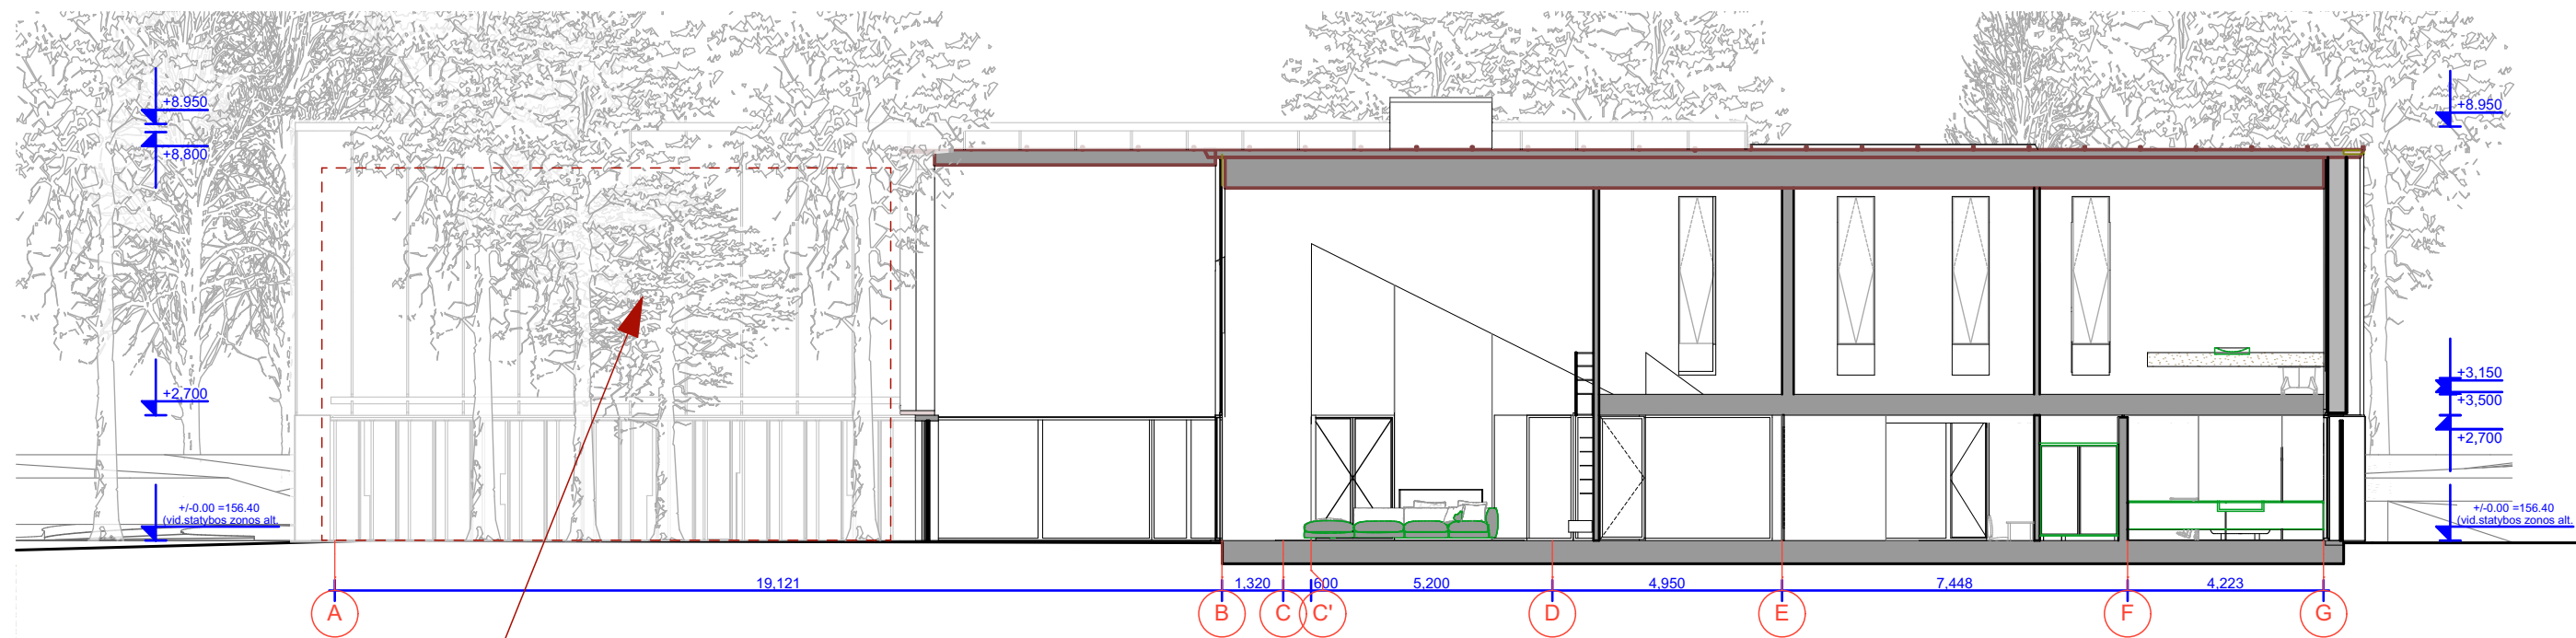


B-B51

1:150

Medžiai soliterai-
funkciniam ir vaizdiniam
tūrių atskyrimui

KVALIFIKACIJOS DOK. NR.	PROJEKTUOTOJAS: MB Baltas Baltas Vingrių g. 19-11, Vilnius, +37068249249 info@laurynaszakevicius.com			PROJEKTO PAVADINIMAS: Poilsio paskirties statinių Žemaitės g.32 (Kad. Nr. 7977/0003:245) ir Žemaitės g. 34 (Kad. Nr. 7977/0003:258), Trakuose rekonstravimo projektas			
	ADRESAS: Žemaitės g. 32 ir Žemaitės g. 34, Trakai						
A1806 010486	Dir.	Evelina Gumuliauskaitė	2023-01	STATINIO NUMERIS IR PAVADINIMAS:	Poilsio paskirties pastatas - 01	MASTELIS	LAIKA
	Arch.	Rūta Indriševičiūtė		DOKUMENTO PAVADINIMAS:	Poilsio paskirties pastato NR.1 pjūviai (1)		0
PROJEKTO KALBA:	STATYTOJAS:			DOKUMENTO ŽYMUO:		LAPAS	LAPŲ
LT	UAB KAPITALIS			2021/08-01-PP-PP-B.04			

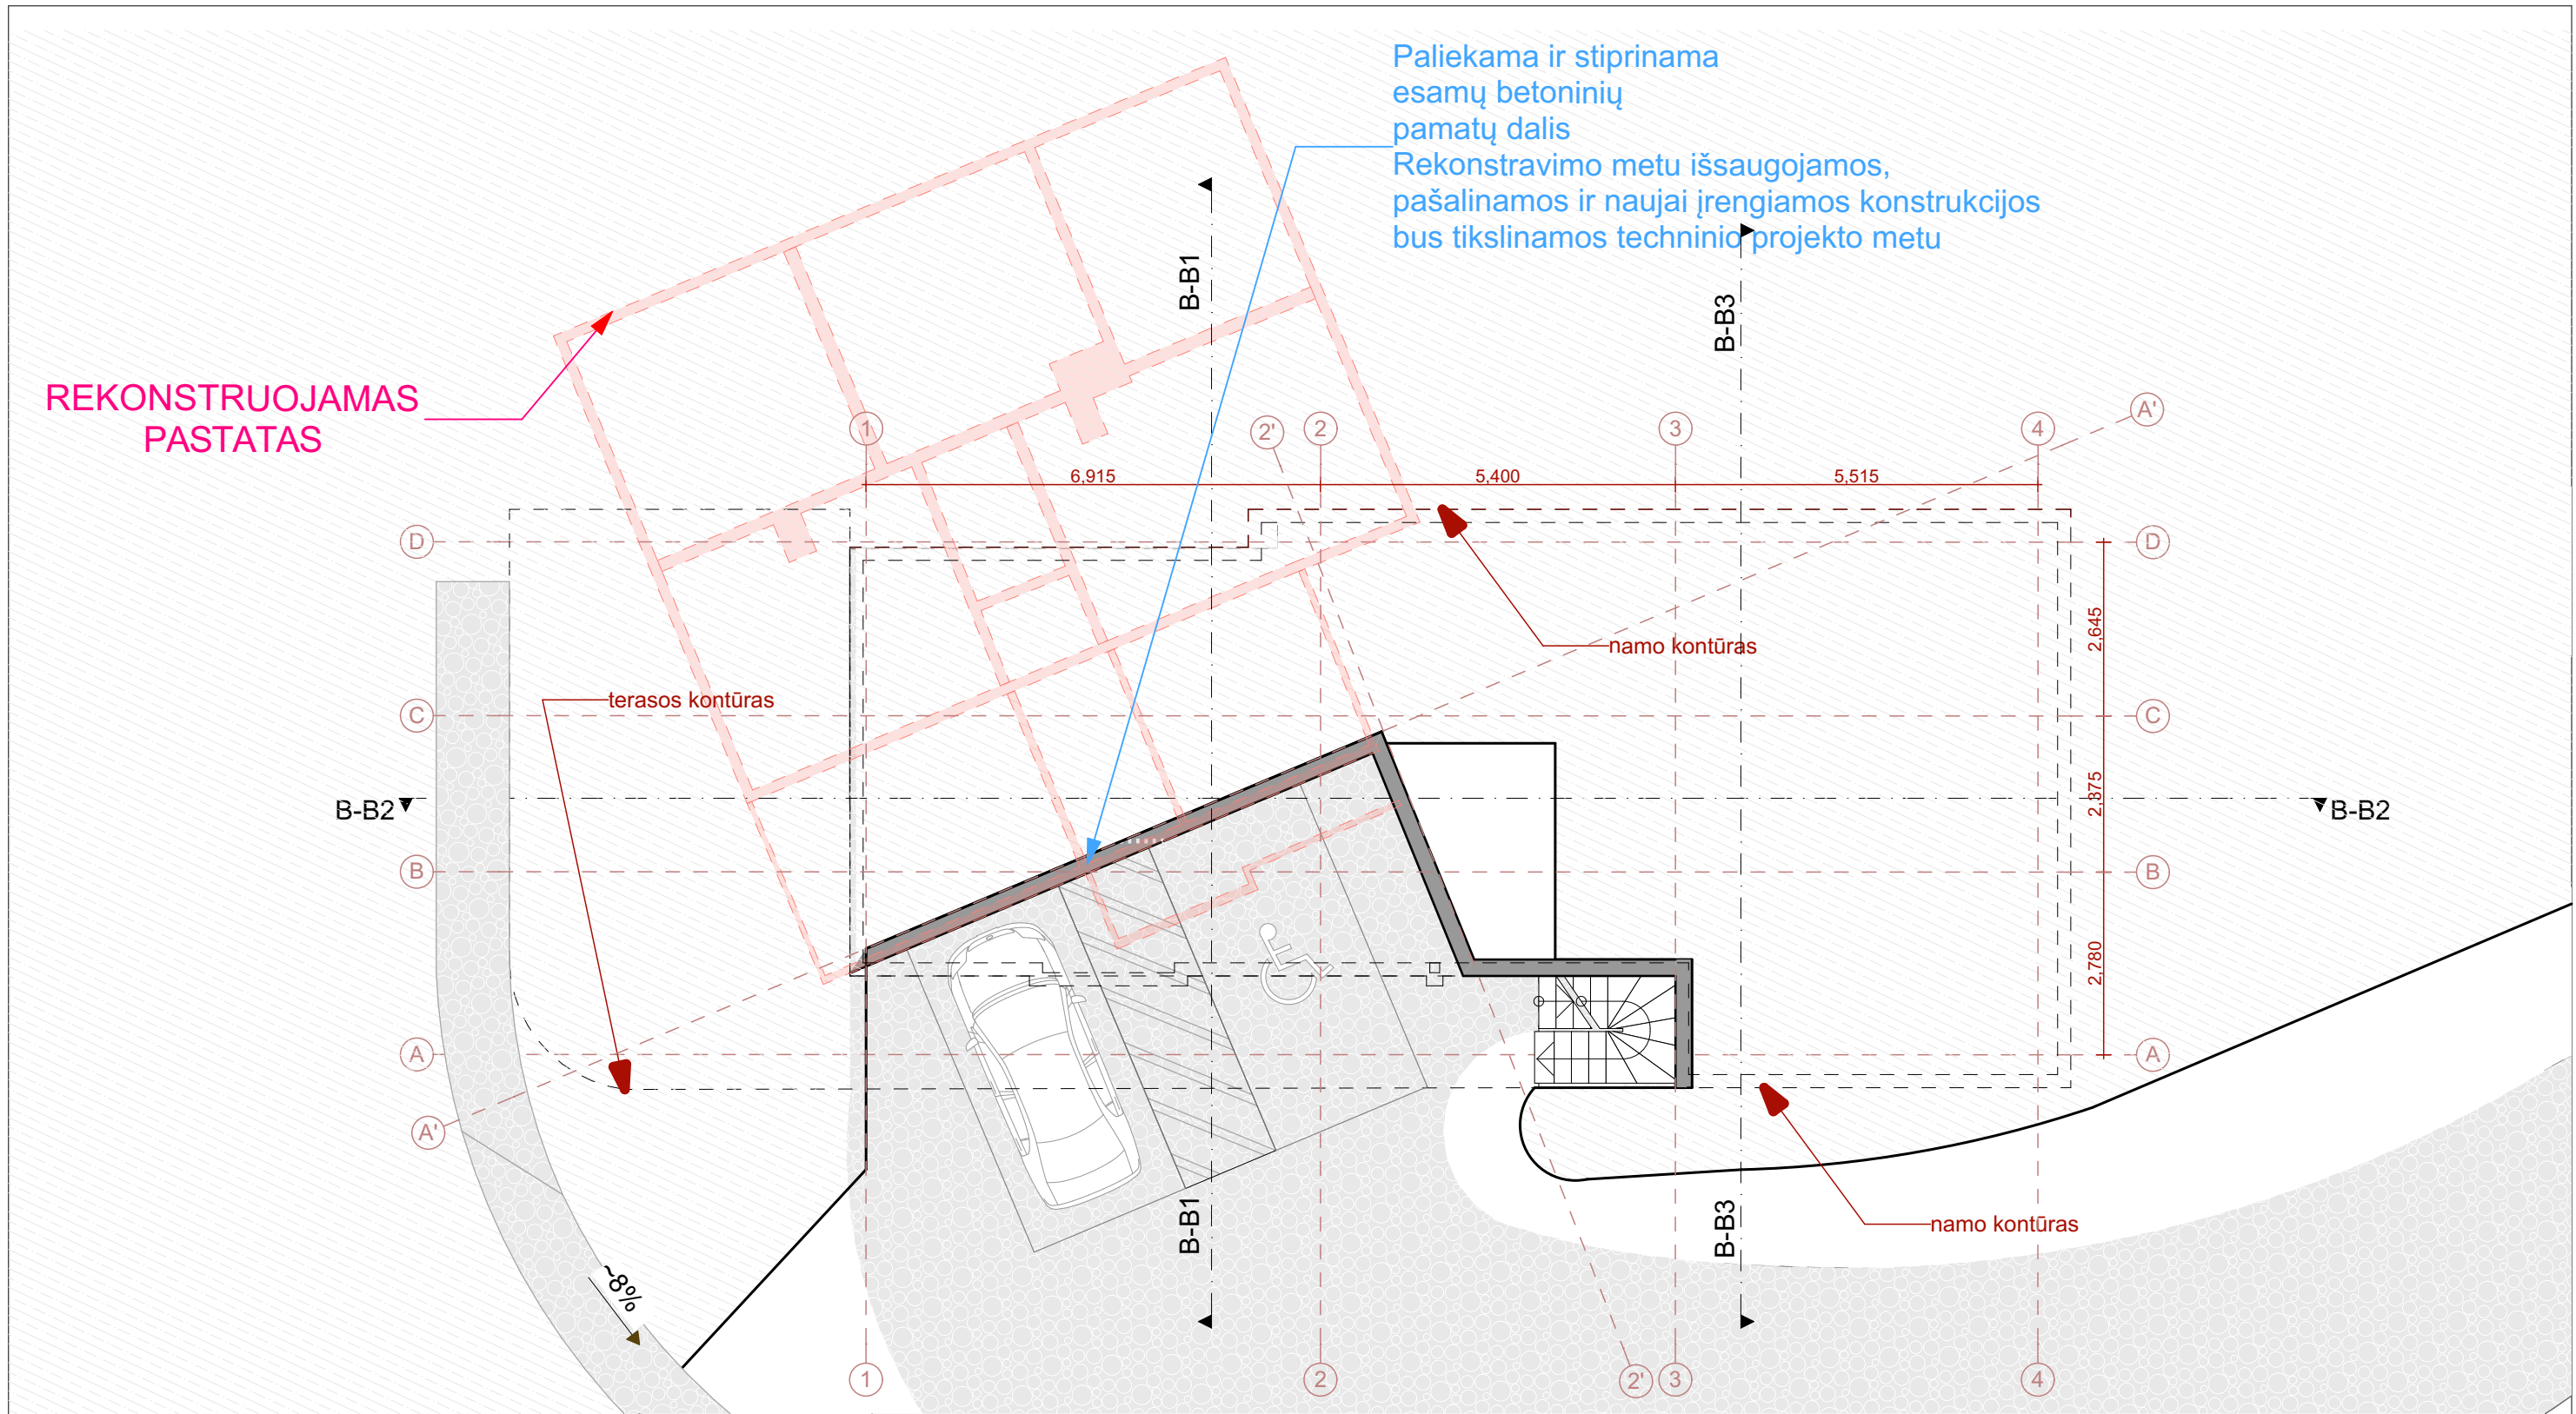


-1 lygio planas

1:100

PATALPŲ EKSPLIKACIJA			
Aukštas	Nr.	Patalpos pavadinimas	Plotas
1a.	1.1	Tambūras	2.56
1a.	1.2	Holas / rūbinė	11.03
1a.	1.3	Kabinetas	9.24
1a.	1.4	Pasitarimų patalpa	46.43
1a.	1.5	Sandėliukas	3.69
1a.	1.6	Drabužinė	6.33
1a.	1.7	Poilsio numeris	20.95
1a.	1.8	Vonios kambarys	10.07
1a.	1.9	Tech. patalpa	5.28
			115.58 m²

KVALIFIKACIJOS DOK. NR.	PROJEKTUOTOJAS: MB Baltas Baltas Vingrių g. 19-11, Vilnius, +37068249249 info@laurynaszakevicius.com	PROJEKTO PAVADINIMAS: Projektiniai pasiūlymai. Poilsio paskirties statiniai		
	Dir. Evelina Gumuliauskaitė	ADRESAS: Žemaitės g. 32 ir Žemaitės g. 34, Trakai		
A1806	PV/arch Laurynas Žakevičius	STATINIO NUMERIS IR PAVADINIMAS: Poilsio paskirties pastatas NR.2	MASTELIS	LAIKA
010486	Arch Rūta Indriševičiūtė	DOKUMENTO PAVADINIMAS: -1 lygio planas		0
PROJEKTO KALBA: LT	STATYTOJAS: UAB KAPITALIS	DOKUMENTO ŽYMUO: 2021/08-01-PP-19.1	LAPAS	LAPŲ

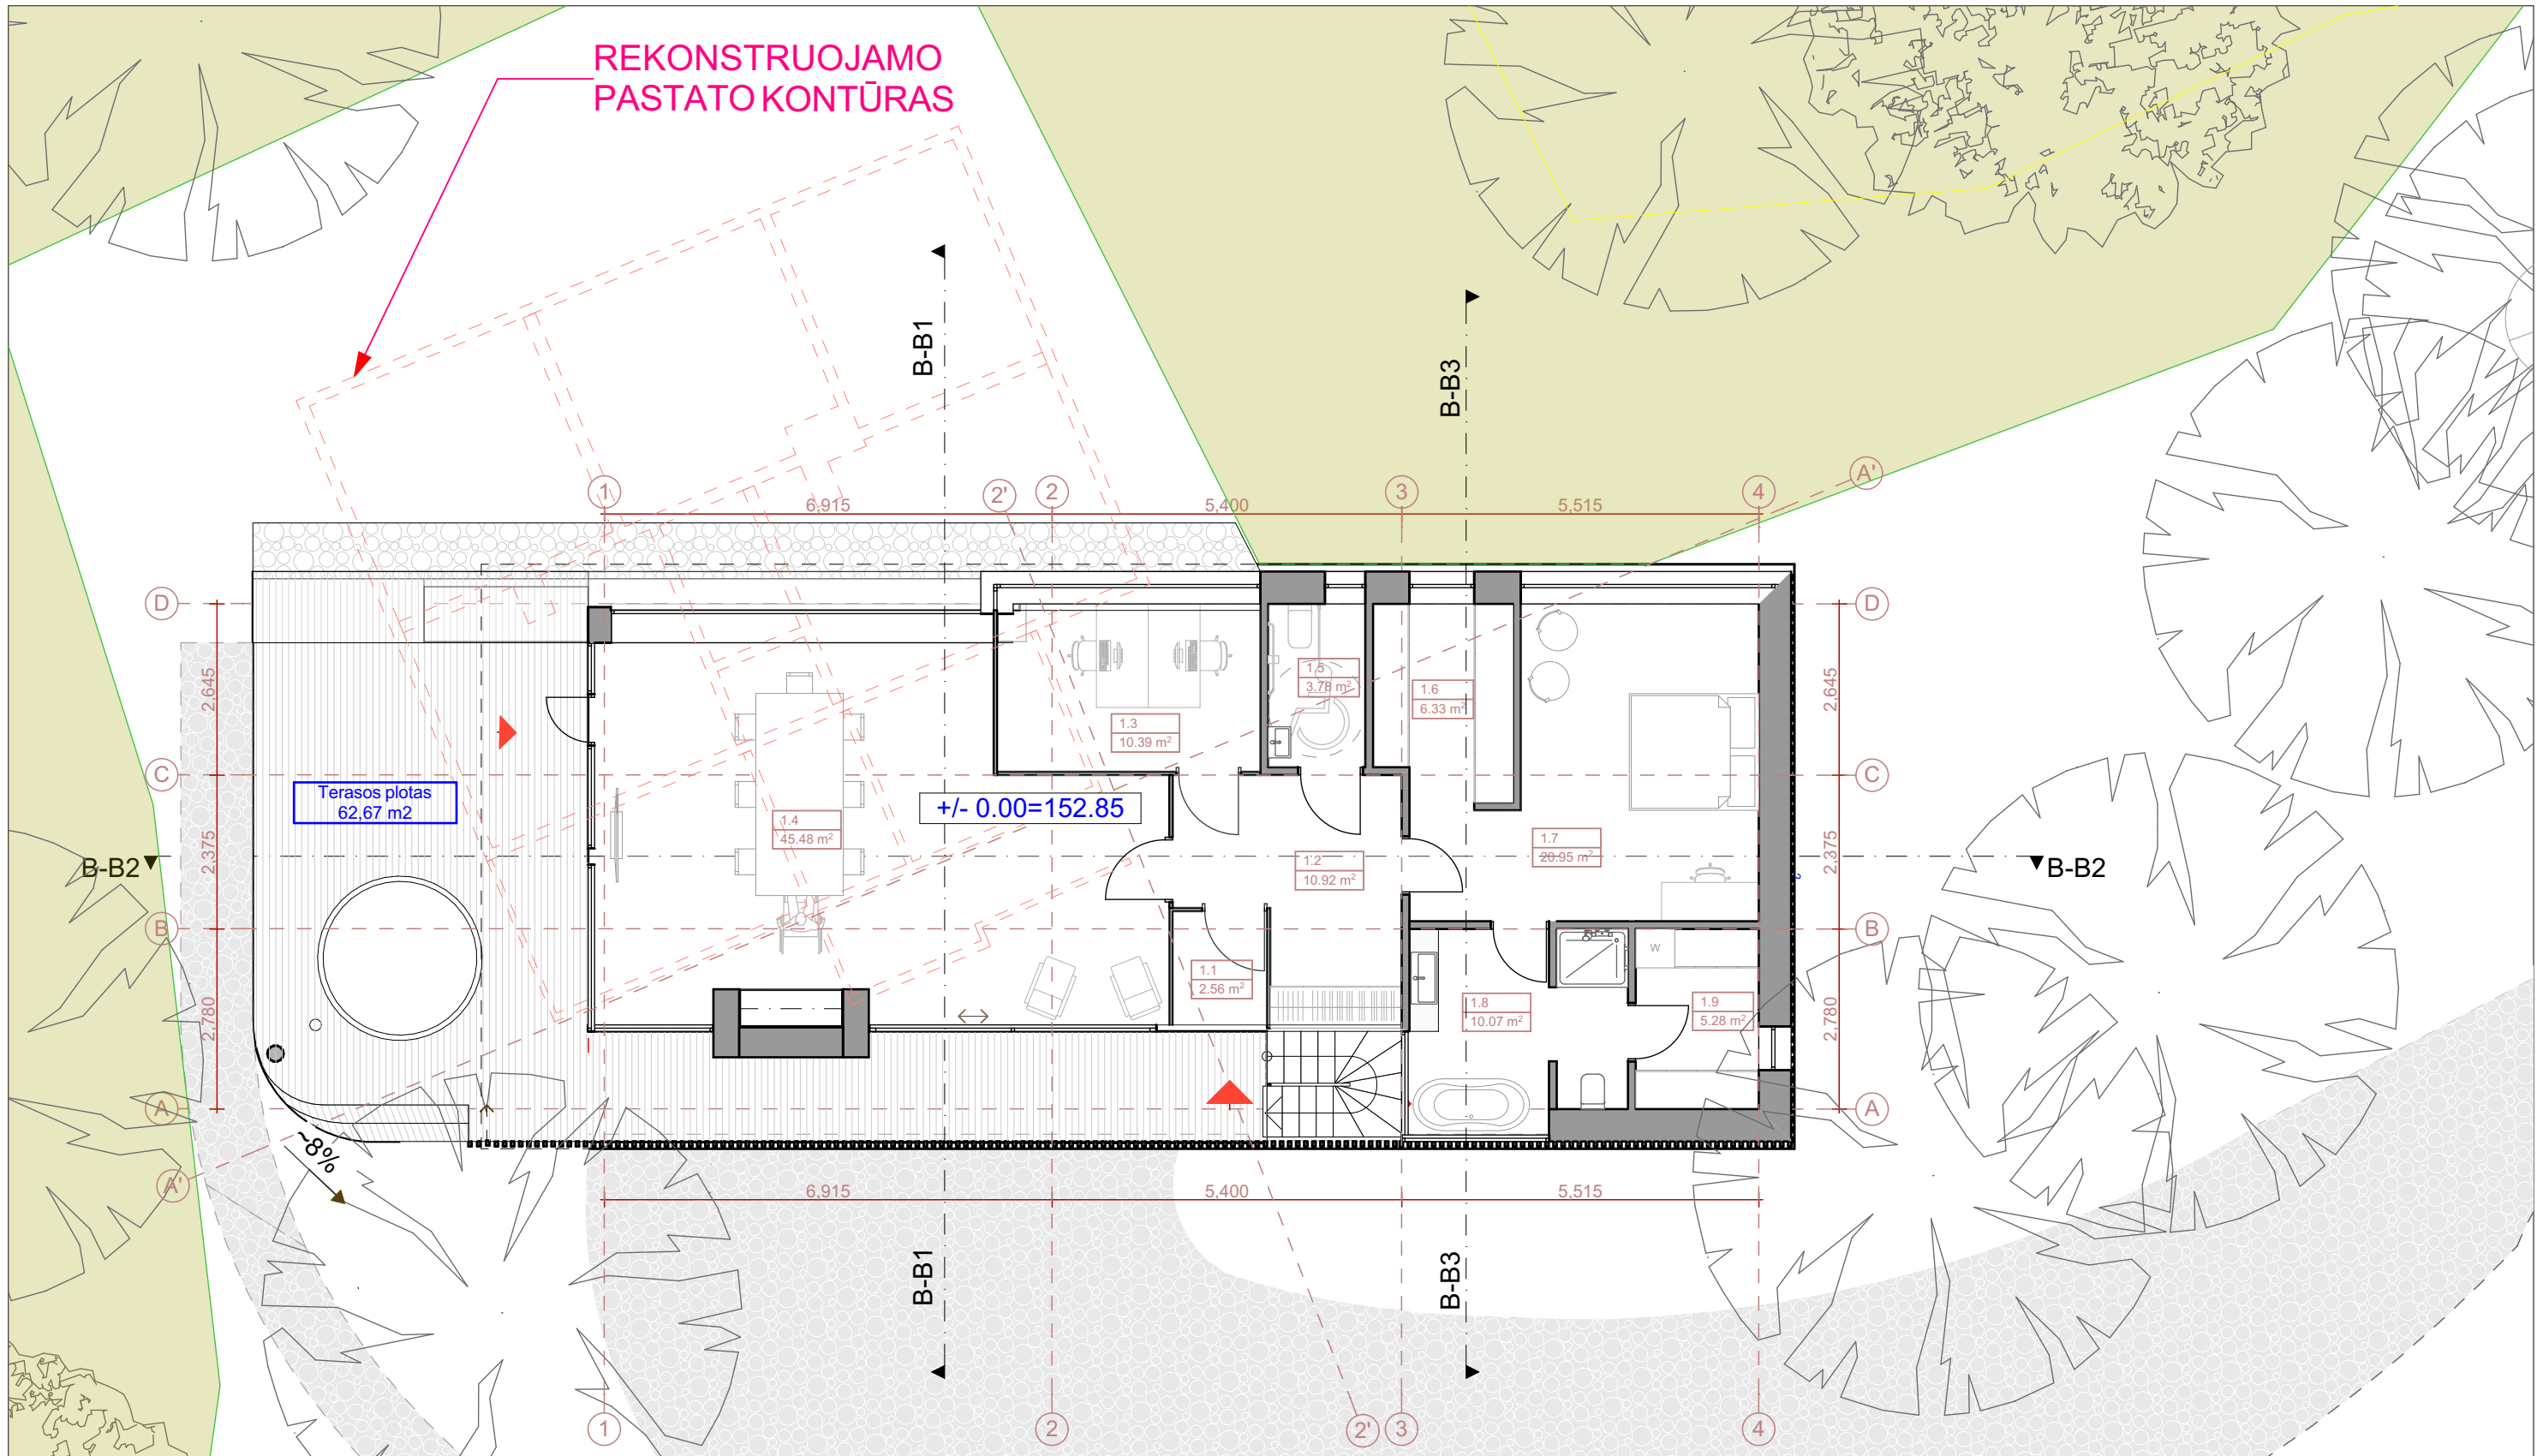


Pirmo aukšto planas

1:100

PATALPŲ EKSPLIKACIJA			
Aukštas	Nr.	Patalpos pavadinimas	Plotas
1a.	1.1	Tambūras	2.56
1a.	1.2	Holas / rūbinė	10.92
1a.	1.3	Kabinetas	10.39
1a.	1.4	Pasitarimų/renginių patalpa	45.48
1a.	1.5	WC	3.78
1a.	1.6	Drabužinė	6.33
1a.	1.7	Poilsio numeris	20.95
1a.	1.8	Vonios kambarys	10.07
1a.	1.9	Tech. patalpa	5.28
			115.76 m²


PASTABA:
 1. Rekonstravimo metu išsaugojamos, pašalinamos ir naujai įrengiamos konstrukcijos bus tikslinamos techninio projekto metu.

KVALIFIKACIJOS DOK. NR.	PROJEKTUOTOJAS: MB Baltas Baltas Vingrių g. 19-11, Vilnius, +37068249249 info@laurynaszakevicius.com	PROJEKTO PAVADINIMAS: Projektiniai pasiūlymai. Poilsio paskirties statiniai		
	Dir. Evelina Gumuliauskaitė	ADRESAS: Žemaitės g. 32 ir Žemaitės g. 34, Trakai		
A1806	PV/arch Laurynas Žakevičius	STATINIO NUMERIS IR PAVADINIMAS: Poilsio paskirties pastatas NR.2	MASTELIS	LAIKA
010486	Arch Rūta Indriševičiūtė	DOKUMENTO PAVADINIMAS: Pirmo aukšto planas		0
PROJEKTO KALBA: LT	STATYTOJAS: UAB KAPITALIS	DOKUMENTO ŽYMUO: 2021/08-01-PP-19.2	LAPAS	LAPŲ



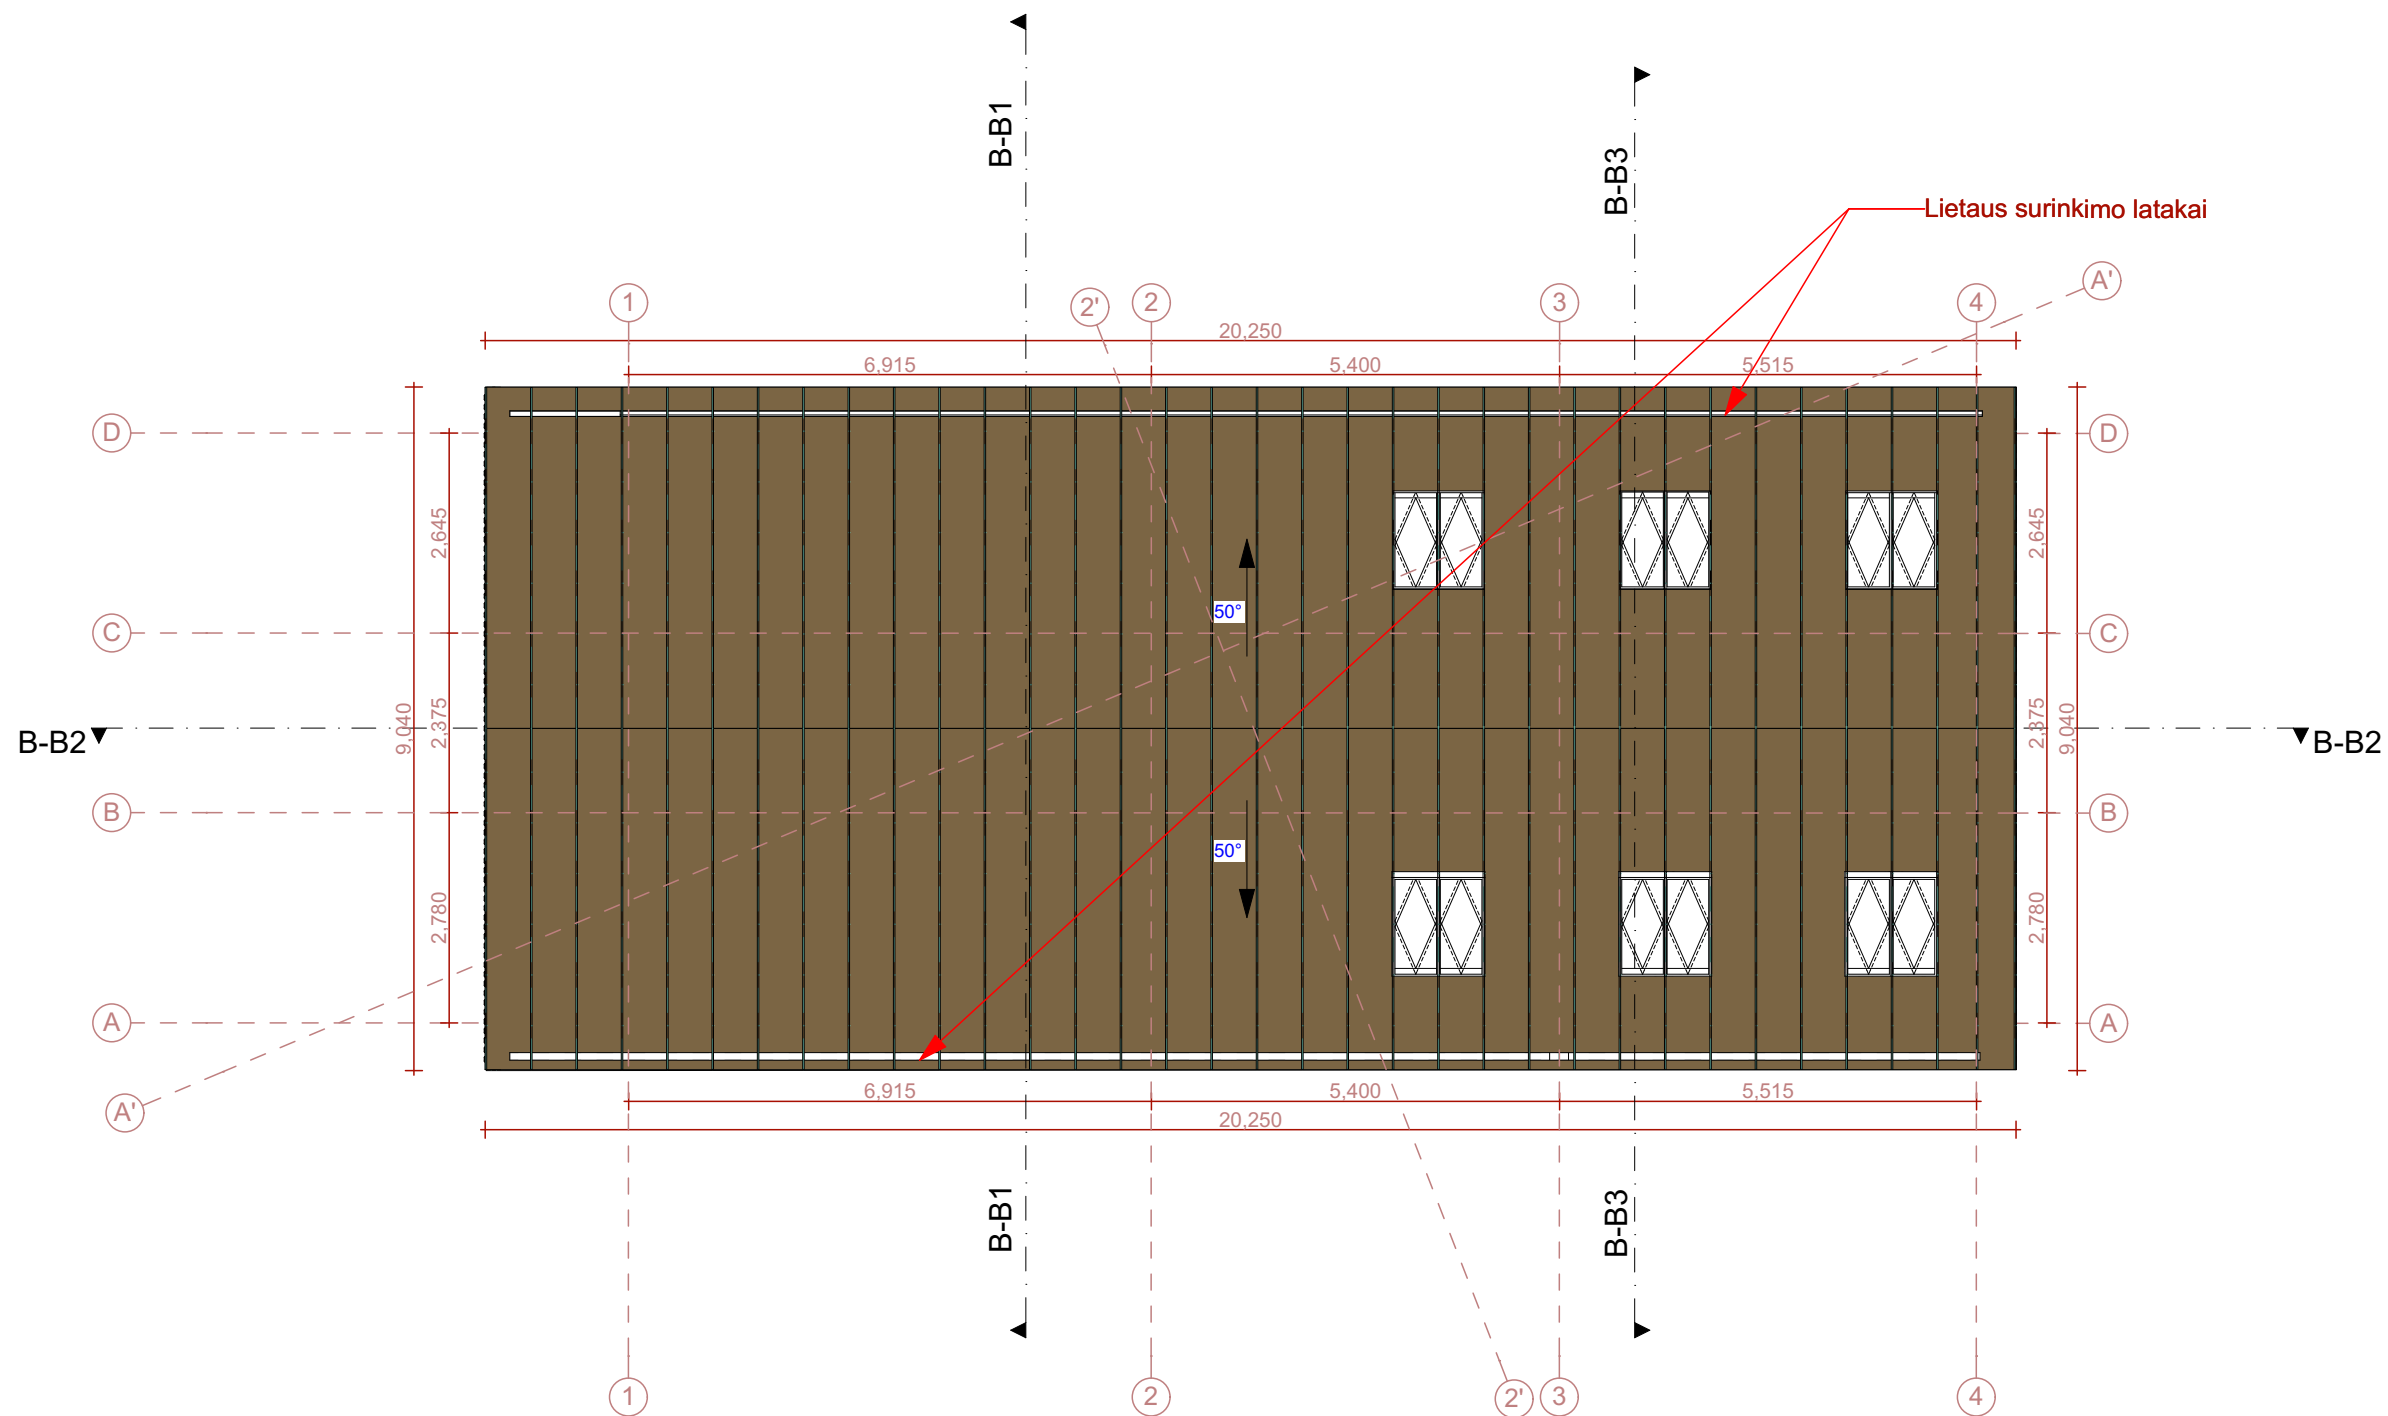


Stogo planas

1:100

 Metalinė stogo danga (varis/cinkas)

KVALIFIKACIJOS DOK. NR.	PROJEKTUOTOJAS: MB Baltas Baltas Vingrių g. 19-11, Vilnius, +37068249249 info@laurynaszakevicius.com			PROJEKTO PAVADINIMAS: Projektiniai pasiūlymai. Poilsio paskirties statiniai	
	Dir.	Evelina Gumuliauskaitė		ADRESAS:	Žemaitės g. 32 ir Žemaitės g. 34, Trakai
A1806	PV/arch	Laurynas Žakevičius	2023-01	STATINIO NUMERIS IR PAVADINIMAS:	Poilsio paskirties pastatas NR.2
010486	Arch	Rūta Indriševičiūtė		DOKUMENTO PAVADINIMAS:	Stogo planas
PROJEKTO KALBA:	STATYTOJAS:			DOKUMENTO ŽYMUO:	
LT	UAB KAPITALIS			2021/08-01-PP-19.3	
				MASTELIS	LAIKA
					0
				LAPAS	LAPŲ

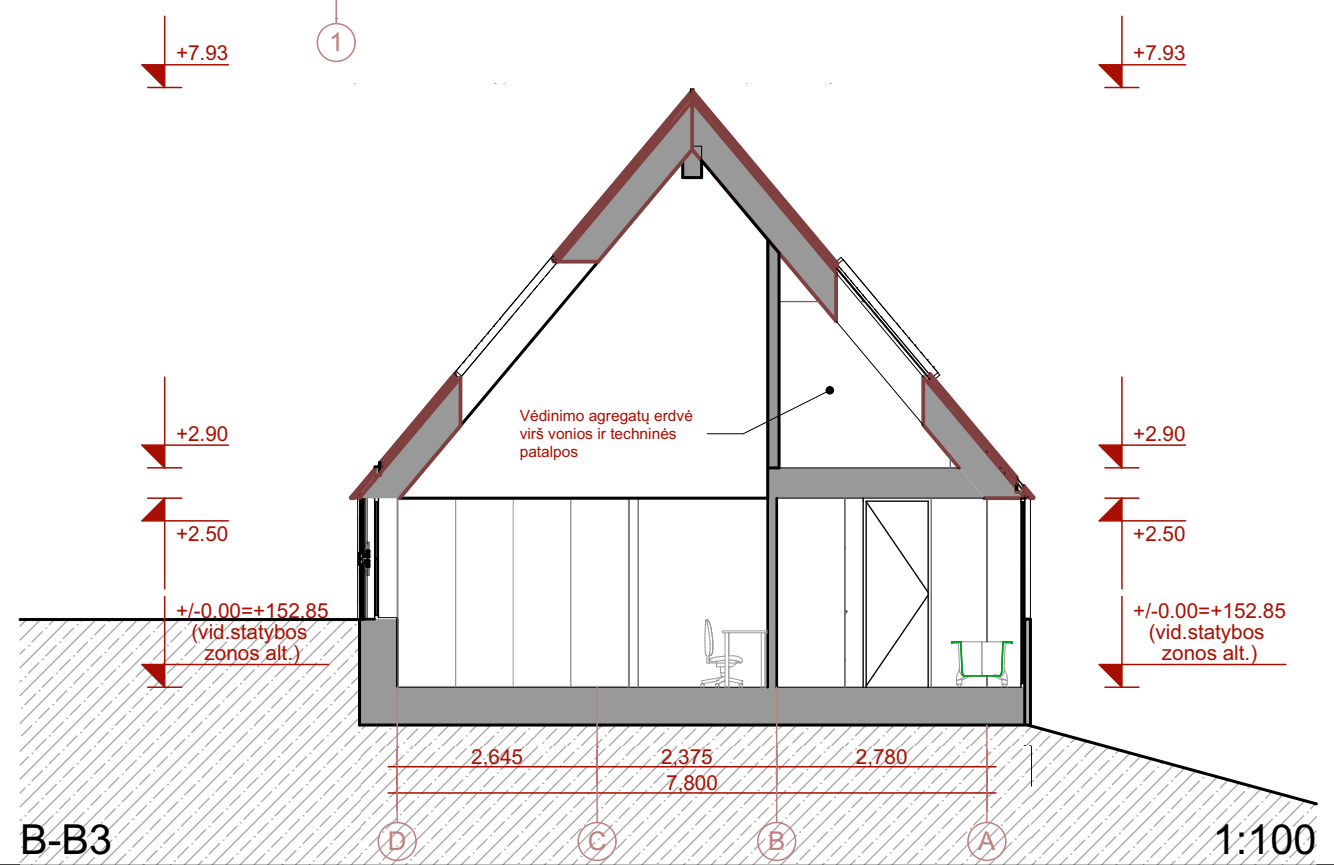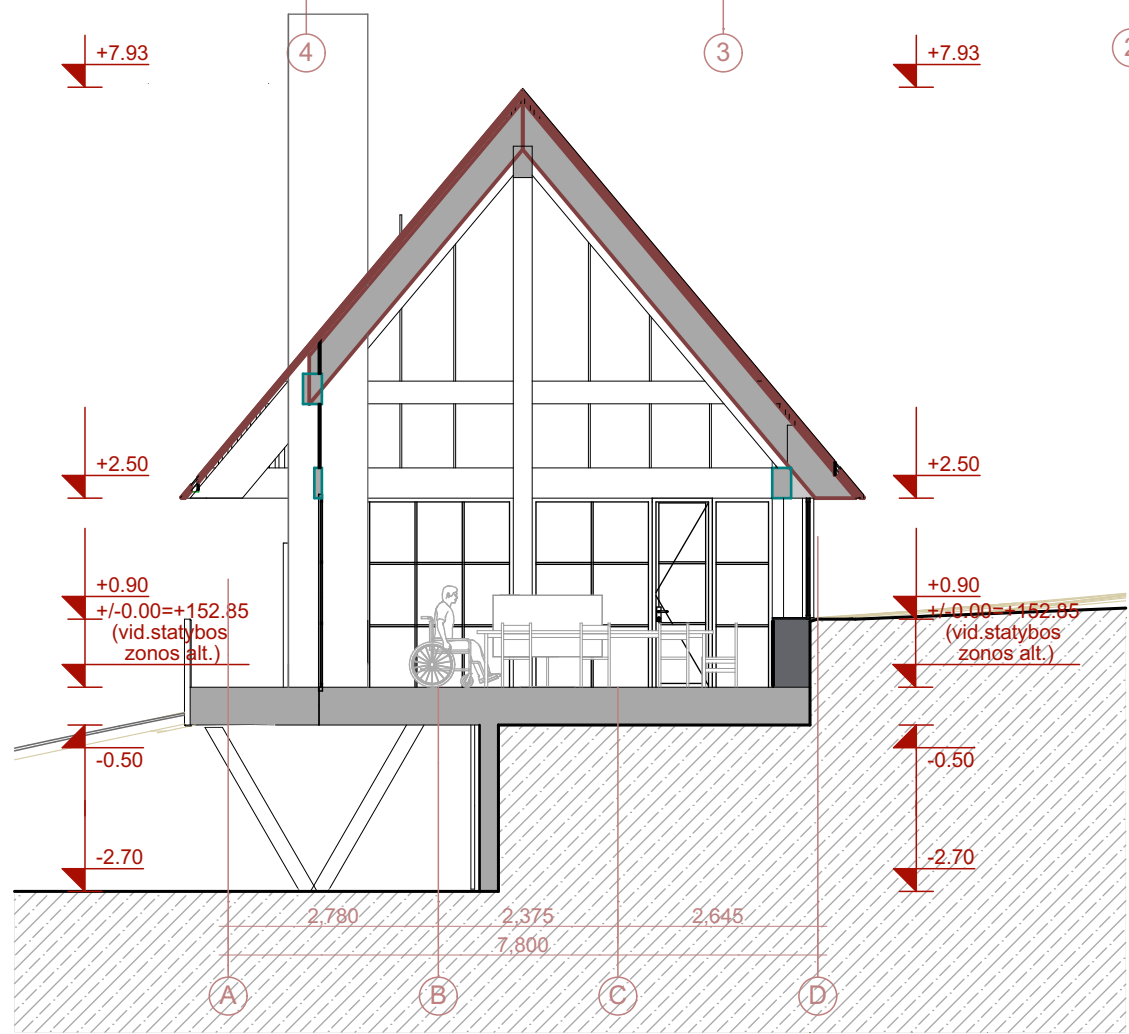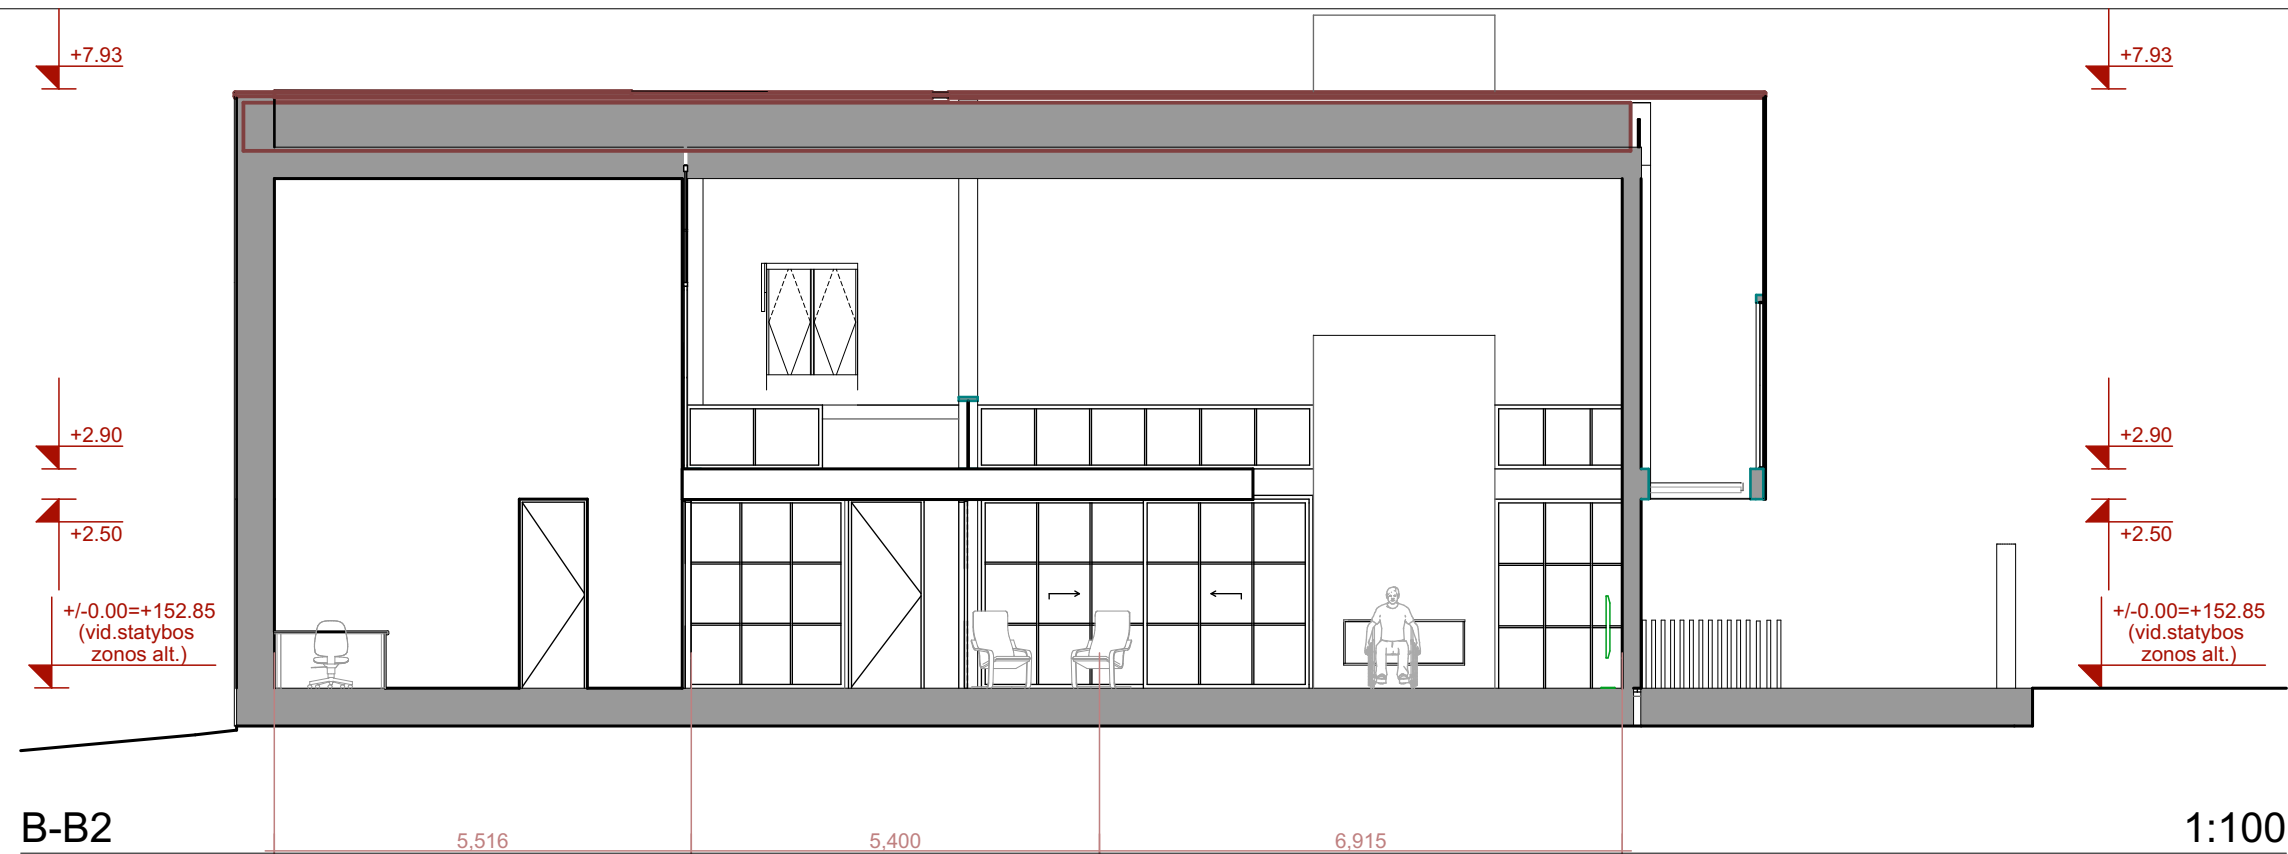

B-B1

1:100

B-B3

1:100

KVALIFIKACIJOS DOK. NR.	PROJEKTUOTOJAS: MB Baltas Baltas Vingrių g. 19-11, Vilnius, +37068249249 info@laurynaszakevicius.com		PROJEKTO PAVADINIMAS: Projektiniai pasiūlymai. Poilsio paskirties statiniai		
	ADRESAS: Žemaitės g. 32 ir Žemaitės g. 34, Trakai		STATINIO NUMERIS IR PAVADINIMAS: Poilsio paskirties pastatas NR.2		
A1806	Dir.	Evelina Gumuliauskaitė	2023-01	MASTELIS	LAIKA
010486	PV/arch	Laurynas Žakevičius		DOKUMENTO PAVADINIMAS: Pjūviai	0
PROJEKTO KALBA:	STATYTOJAS:		DOKUMENTO ŽYMUO:		LAPAS
LT	UAB KAPITALIS		2021/08-01-PP-19.4		LAPŲ






Fasadas 1-4


1:100

Fasadas A-D


1:100

-  Skardinių lakštų stoga danga (varis/dažytas cinkas)
-  Skaldyto akmens apdaila
-  Medinių fasadinių dailienčių apdaila

KVALIFIKACIJOS DOK. NR.	PROJEKTUOTOJAS: MB Baltas Baltas Vingrių g. 19-11, Vilnius, +37068249249 info@laurynaszakevicius.com			PROJEKTO PAVADINIMAS: Projektiniai pasiūlymai. Poilsio paskirties statiniai	
	Dir.	Evelina Gumuliauskaitė		ADRESAS: Žemaitės g. 32 ir Žemaitės g. 34, Trakai	
A1806	PV/arch	Laurynas Žakevičius	2023-01	STATINIO NUMERIS IR PAVADINIMAS: Poilsio paskirties pastatas NR.2	MASTELIS LAIDA
010486	Arch	Rūta Indriševičiūtė		DOKUMENTO PAVADINIMAS: Fasadai	0
PROJEKTO KALBA: LT	STATYTOJAS: UAB KAPITALIS			DOKUMENTO ŽYMUO: 2021/08-01-PP-19.5	LAPAS LAPŲ

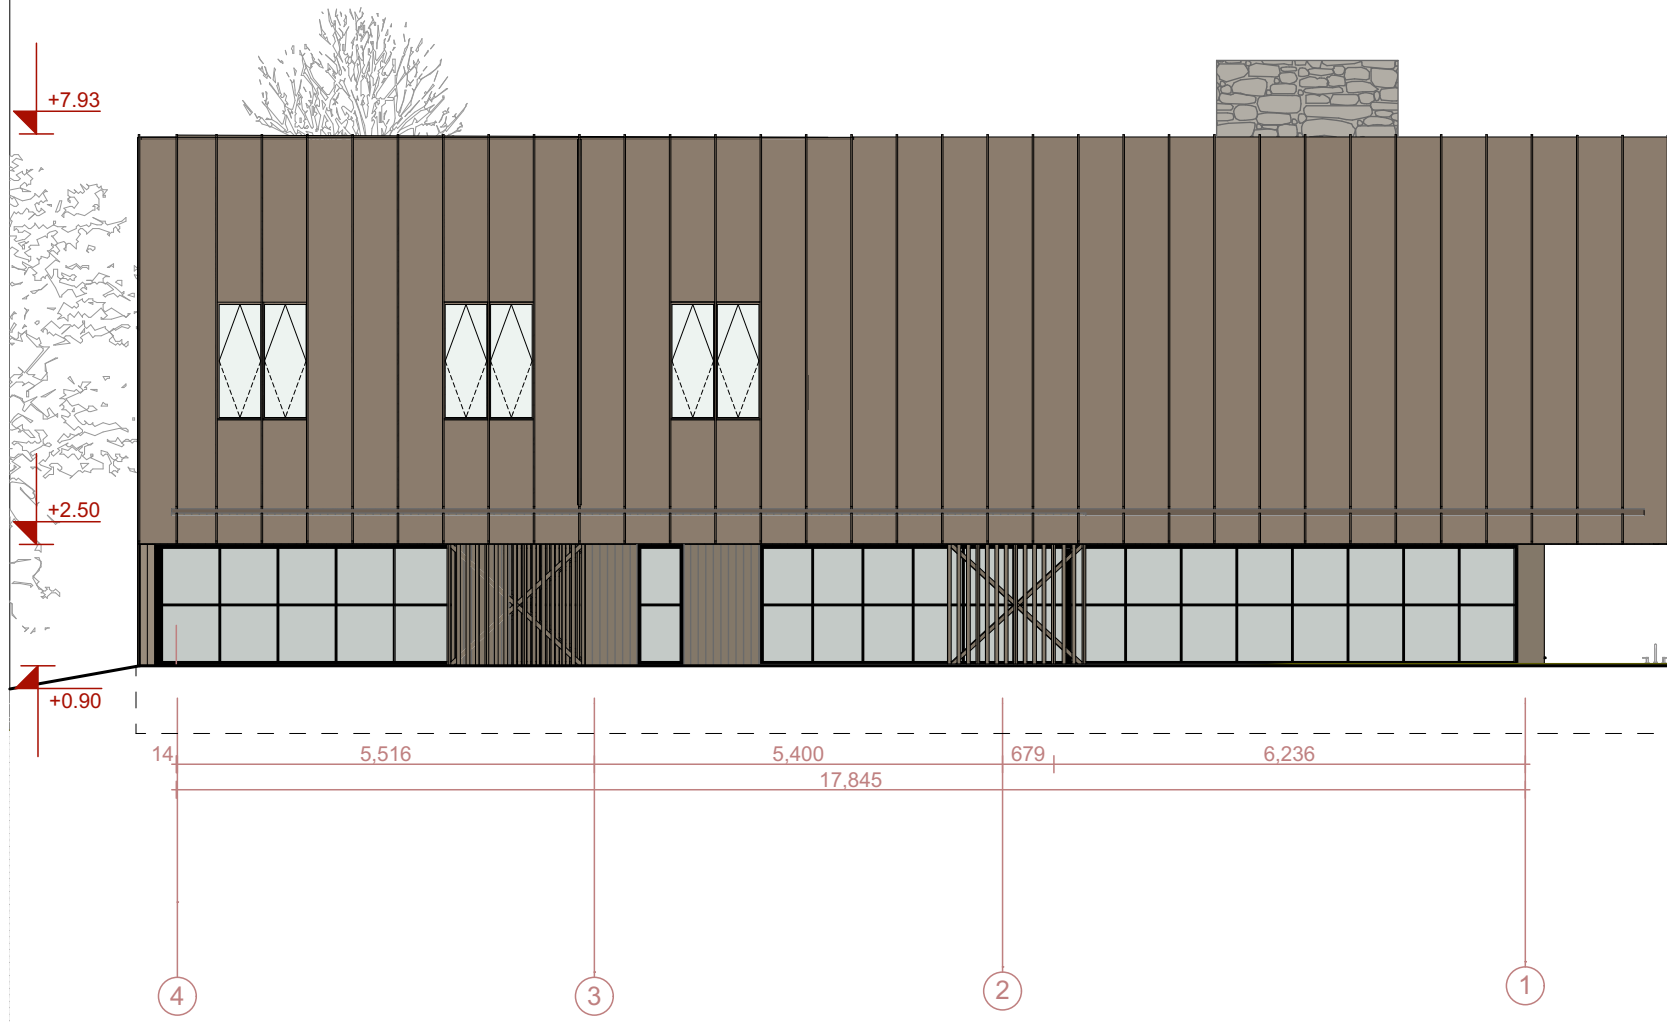

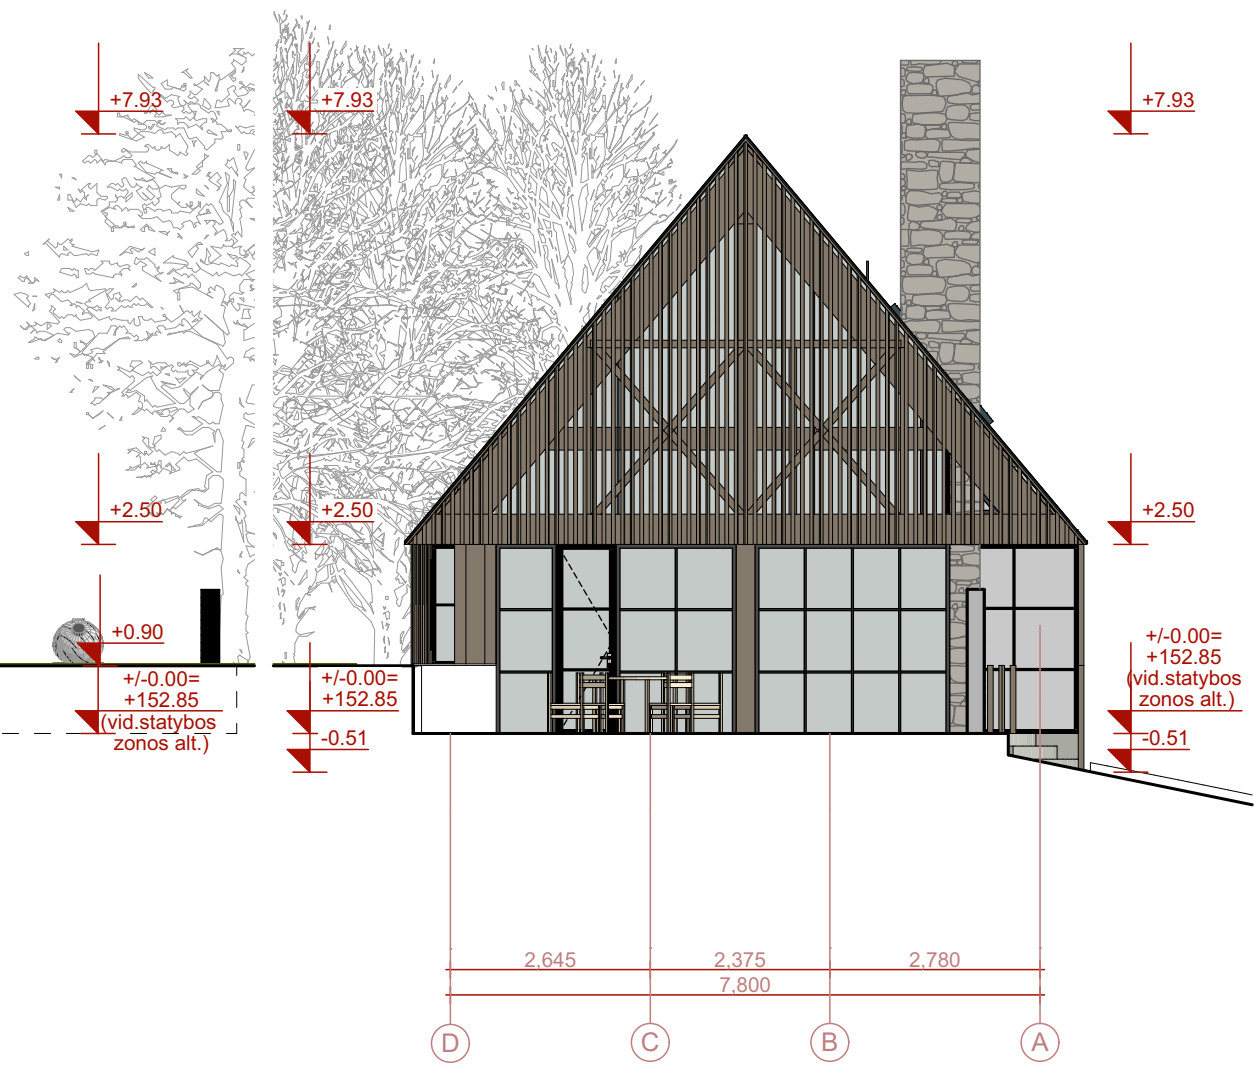


FASADAS 4-1




FASADAS D-A

1:100

1:100

-  Skardinių lakštų stoga danga (varis/dažytas cinkas)
-  Skaldyto akmens apdaila
-  Medinių fasadinių dailienčių apdaila

KVALIFIKACIJOS DOK. NR.	PROJEKTUOTOJAS: MB Baltas Baltas Vingrių g. 19-11, Vilnius, +37068249249 info@laurynaszakevicius.com			PROJEKTO PAVADINIMAS: Projektiniai pasiūlymai. Poilsio paskirties statiniai	
	Dir.	Evelina Gumuliauskaitė		ADRESAS: Žemaitės g. 32 ir Žemaitės g. 34, Trakai	
A1806	PV/arch	Laurynas Žakevičius	2023-01	STATINIO NUMERIS IR PAVADINIMAS: Poilsio paskirties pastatas NR.2	MASTELIS LAIKA
010486	Arch	Rūta Indriševičiūtė		DOKUMENTO PAVADINIMAS: Fasadai	0
PROJEKTO KALBA: LT	STATYTOJAS: UAB KAPITALIS			DOKUMENTO ŽYMUO: 2021/08-01-PP-19.6	LAPAS LAPŲ

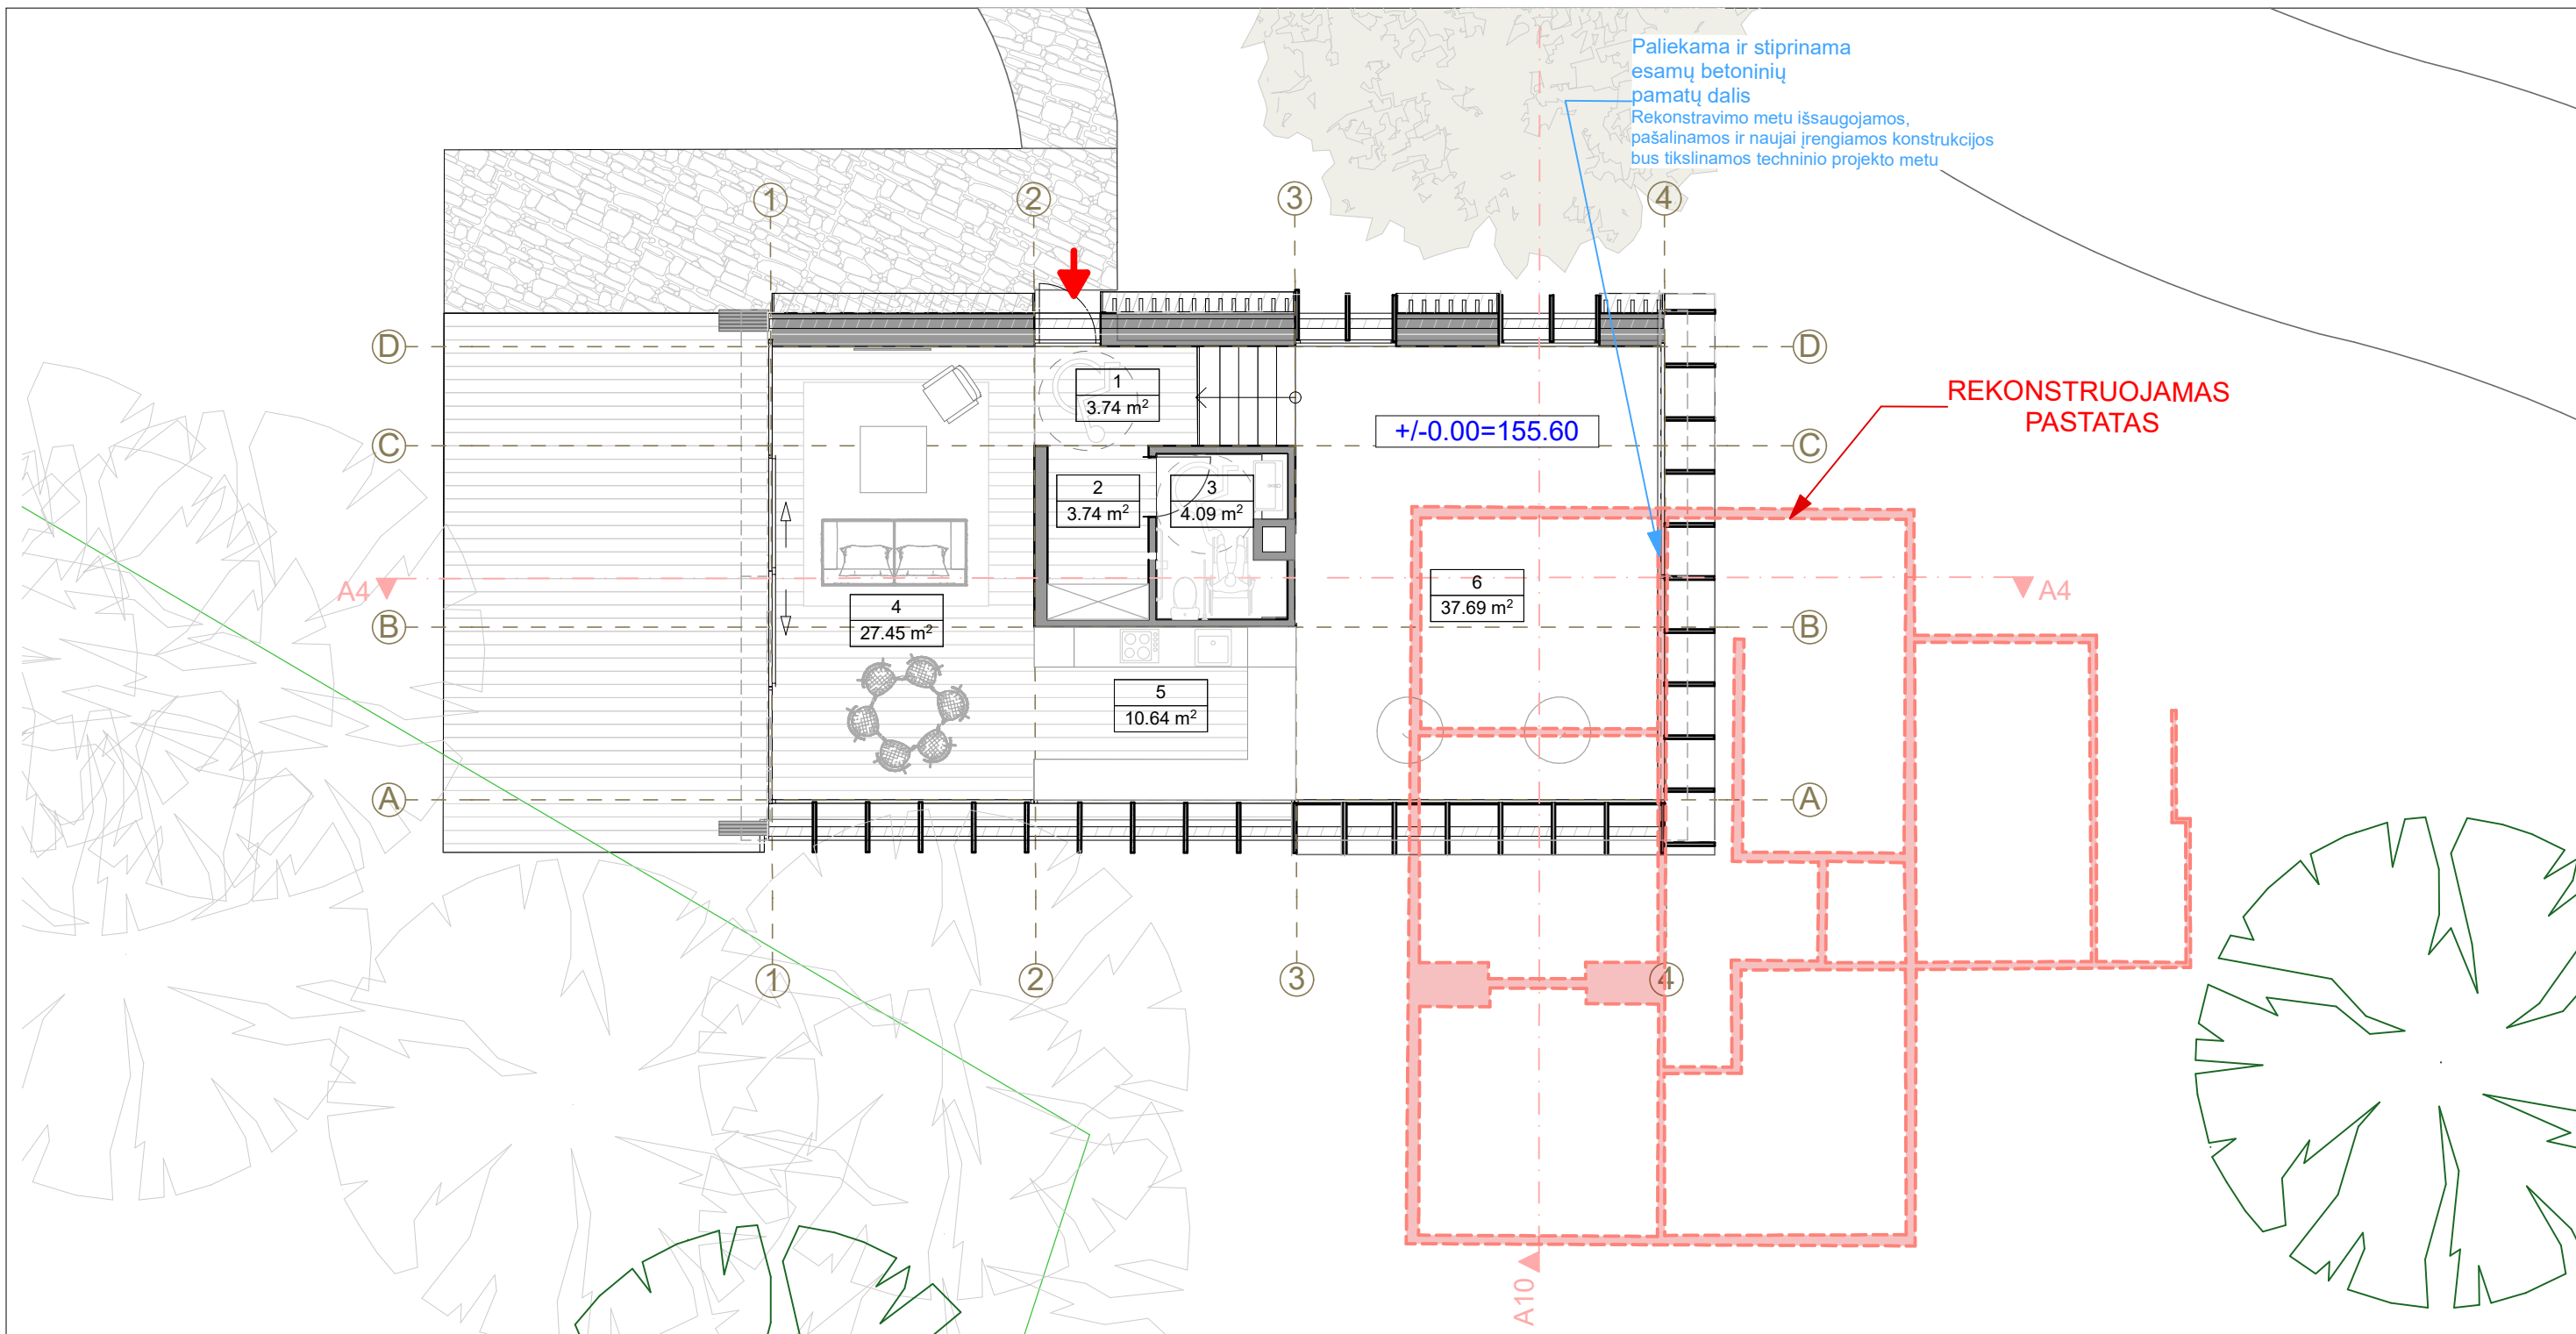


1 aukšto planas

1:100

POILSIO P...	Nr.	Pavadinimas	Plotas
1 aukšto planas			
	1	Koridorius	3.74
	2	Drabužinė	3.74
	3	WC	4.19
	4	Valgomasis/svetainė	27.45
	5	Virtuvė	10.64
	6	Studija	37.69

BENDRAS PLOTAS: 87,35 m²


KVALIFIKACIJOS DOK. NR.	PROJEKTUOTOJAS: MB Baltas Baltas Vingrių g. 19-11, Vilnius, +37068249249 info@laurynaszakevicius.com	PROJEKTO PAVADINIMAS: Poilsio paskirties statinių Žemaitės g.32 (Kad. Nr. 7977/0003:245) ir Žemaitės g. 34 (Kad. Nr. 7977/0003:258), Trakuose rekonstravimo projektas			
A1806	PV/arch Arch. Rūta Indriševičiūtė	Laurynas Žakevičius	2022-03	STATINIO NUMERIS IR PAVADINIMAS: Poilsio paskirties pastatas - 03	MASTELIS LAIDA
				DOKUMENTO PAVADINIMAS: 1a. planas	0
PROJEKTO KALBA: LT	STATYTOJAS: UAB KAPITALIS			DOKUMENTO ŽYMUO: 2021/08-01-PP-02	LAPAS LAPŲ

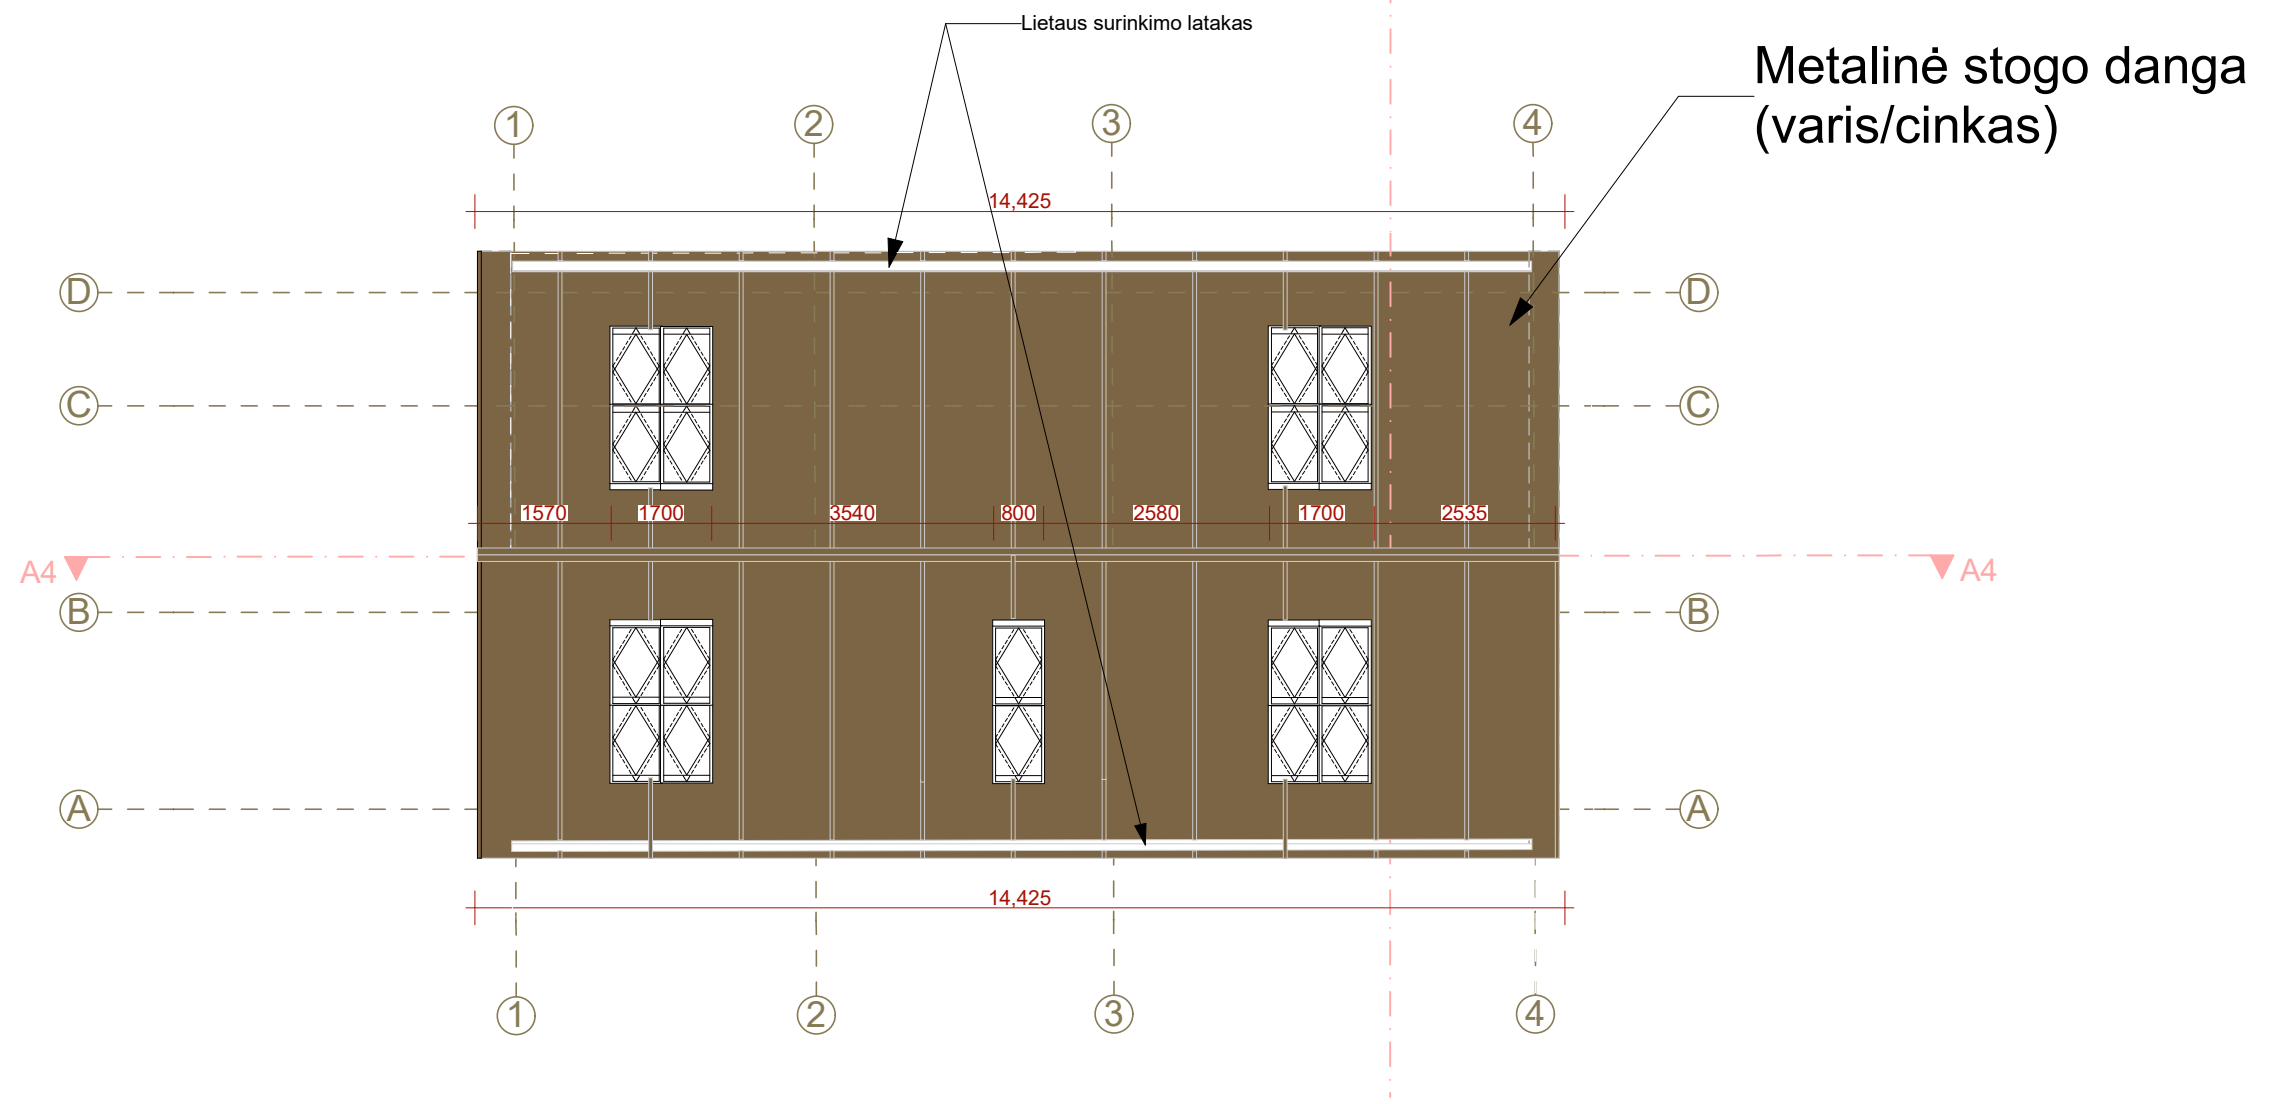

Stogo planas

1:100

KVALIFIKACIJOS DOK. NR.	PROJEKTUOTOJAS: MB Baltas Baltas Vingrių g. 19-11, Vilnius, +37068249249 info@laurynaszakevicius.com			PROJEKTO PAVADINIMAS: Poilsio paskirties statinių Žemaitės g.32 (Kad. Nr. 7977/0003:245) ir Žemaitės g. 34 (Kad. Nr. 7977/0003:258), Trakuose rekonstravimo projektas	
A1806	PV/arch	Laurynas Žakevičius	2022-03	ADRESAS: Žemaitės g. 32 ir Žemaitės g. 34, Trakai	
	Arch.	Rūta Indriševičiūtė		STATINIO NUMERIS IR PAVADINIMAS: Poilsio paskirties pastatas - 03	MASTELIS LAIDA
				DOKUMENTO PAVADINIMAS: Stogo planas	0
PROJEKTO KALBA: LT	STATYTOJAS: UAB KAPITALIS			DOKUMENTO ŽYMUO: 2021/08-01-PP-03	LAPAS LAPŲ

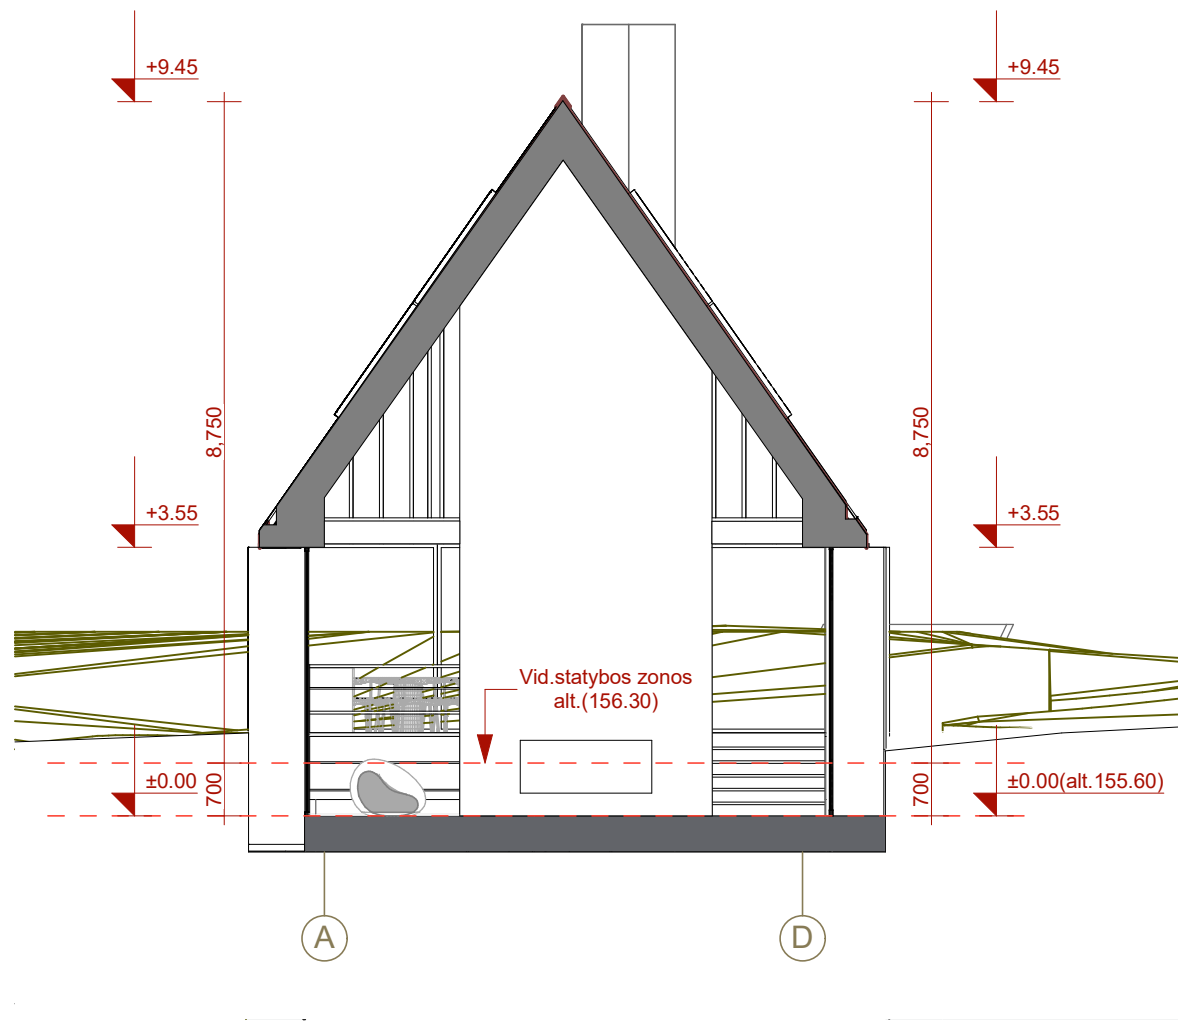

A10


1:100



A4


1:100

KVALIFIKACIJOS DOK. NR.	PROJEKTUOTOJAS: MB Baltas Baltas Vingrių g. 19-11, Vilnius, +37068249249 info@laurynaszakevicius.com			PROJEKTO PAVADINIMAS: Poilsio paskirties statinių Žemaitės g.32 (Kad. Nr. 7977/0003:245) ir Žemaitės g. 34 (Kad. Nr. 7977/0003:258), Trakuose rekonstravimo projektas	
A1806	PV/arch	Laurynas Žakevičius	2022-03	STATINIO NUMERIS IR PAVADINIMAS: Poilsio paskirties pastatas - 03	MASTELIS LAIDA
	Arch.	Rūta Indriševičiūtė		DOKUMENTO PAVADINIMAS: Pjūvis A-5	0
PROJEKTO KALBA:	STATYTOJAS: UAB KAPITALIS			DOKUMENTO ŽYMUO: 2021/08-01-PP-04	LAPAS LAPŲ
LT					

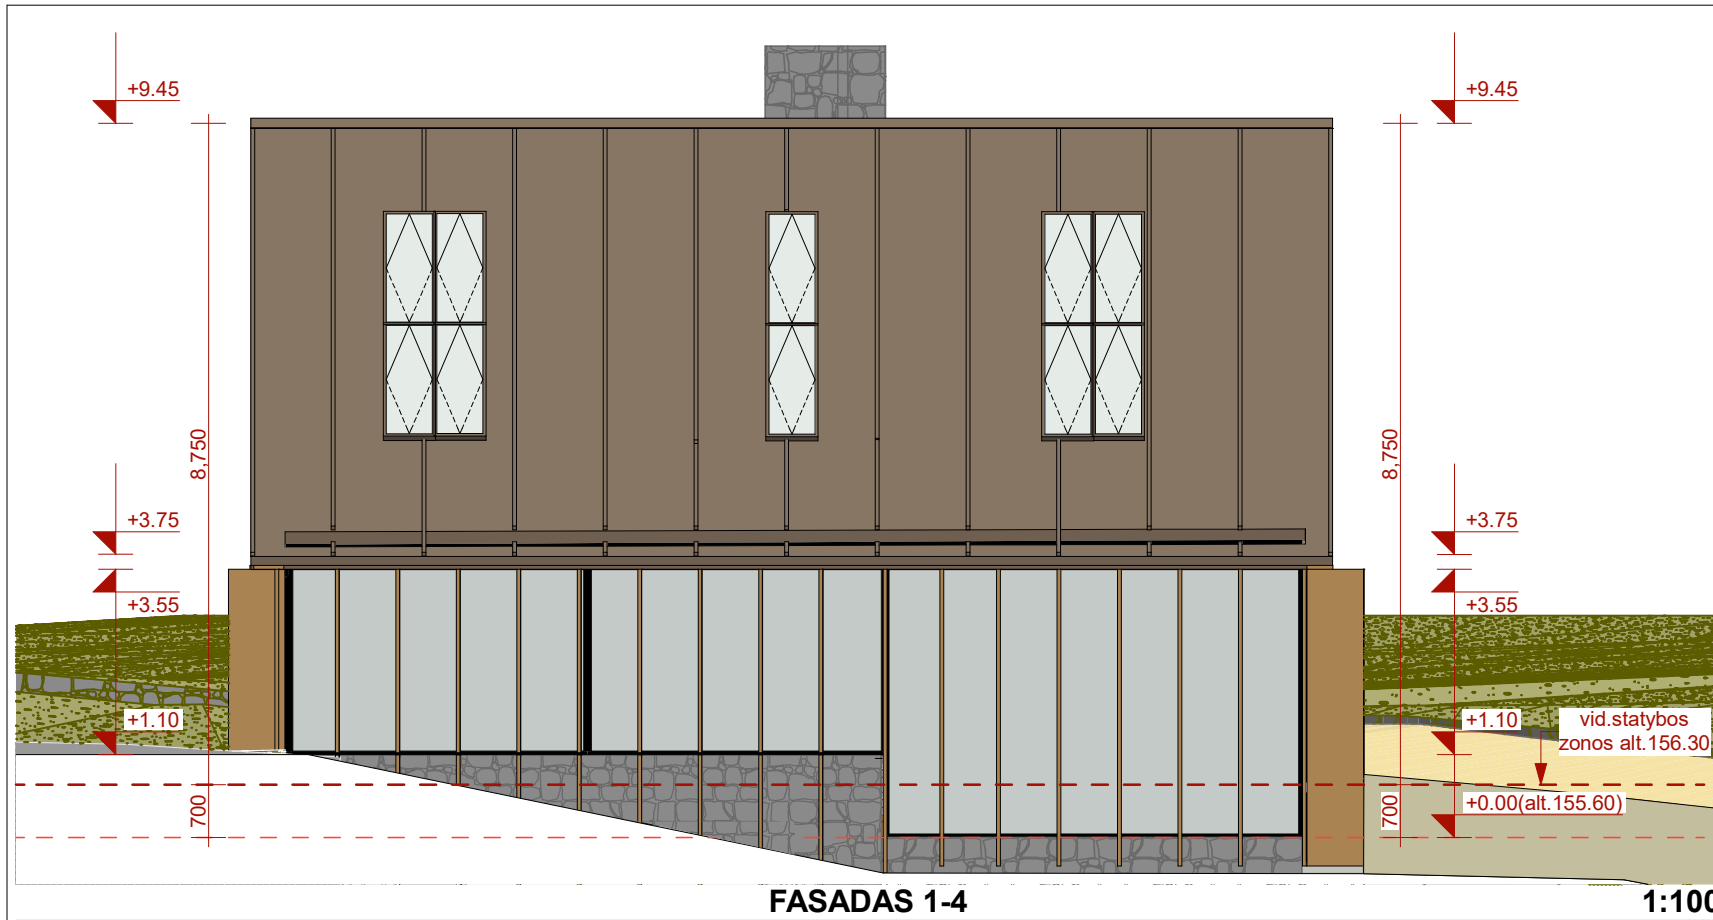

FASADAS 1-4

1:100

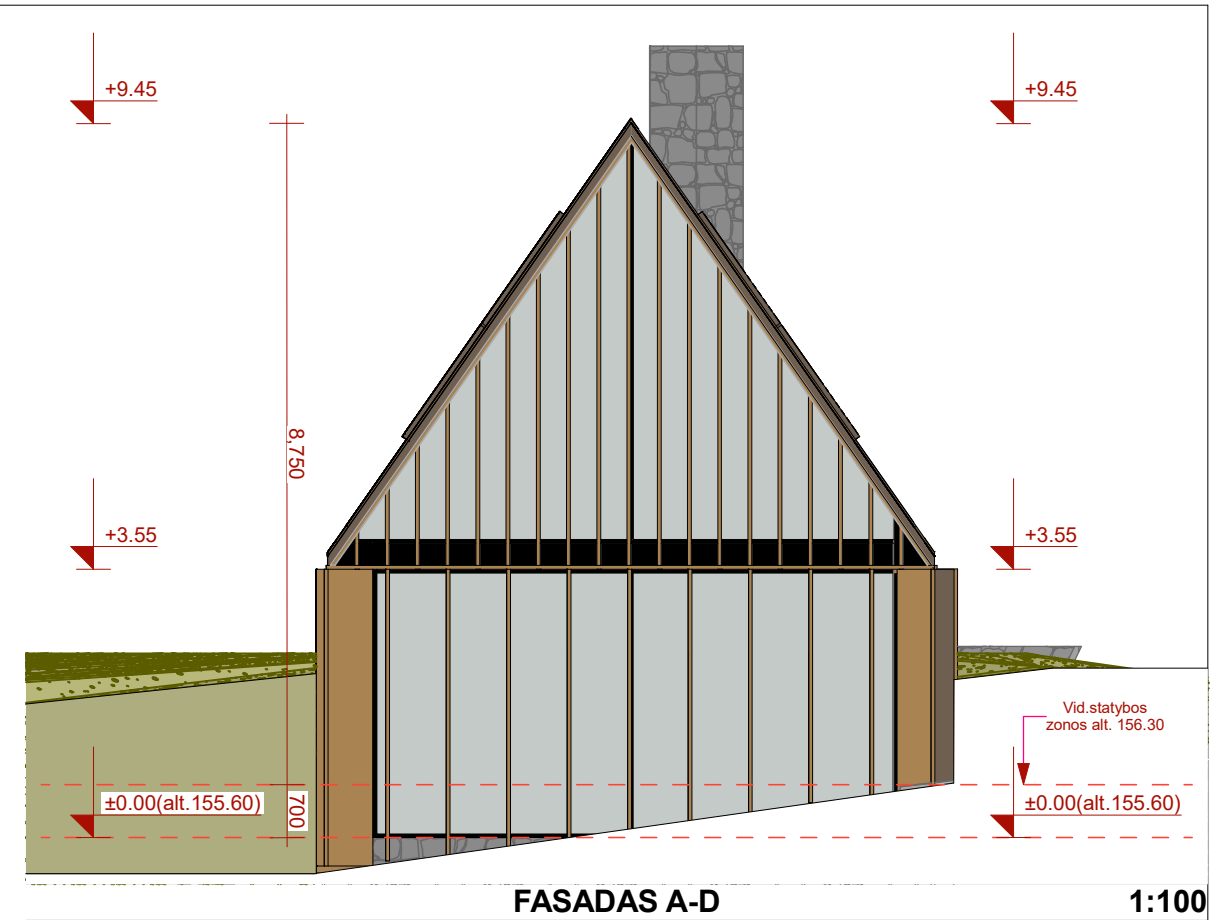


FASADAS A-D

1:100






FASADAS 4-1

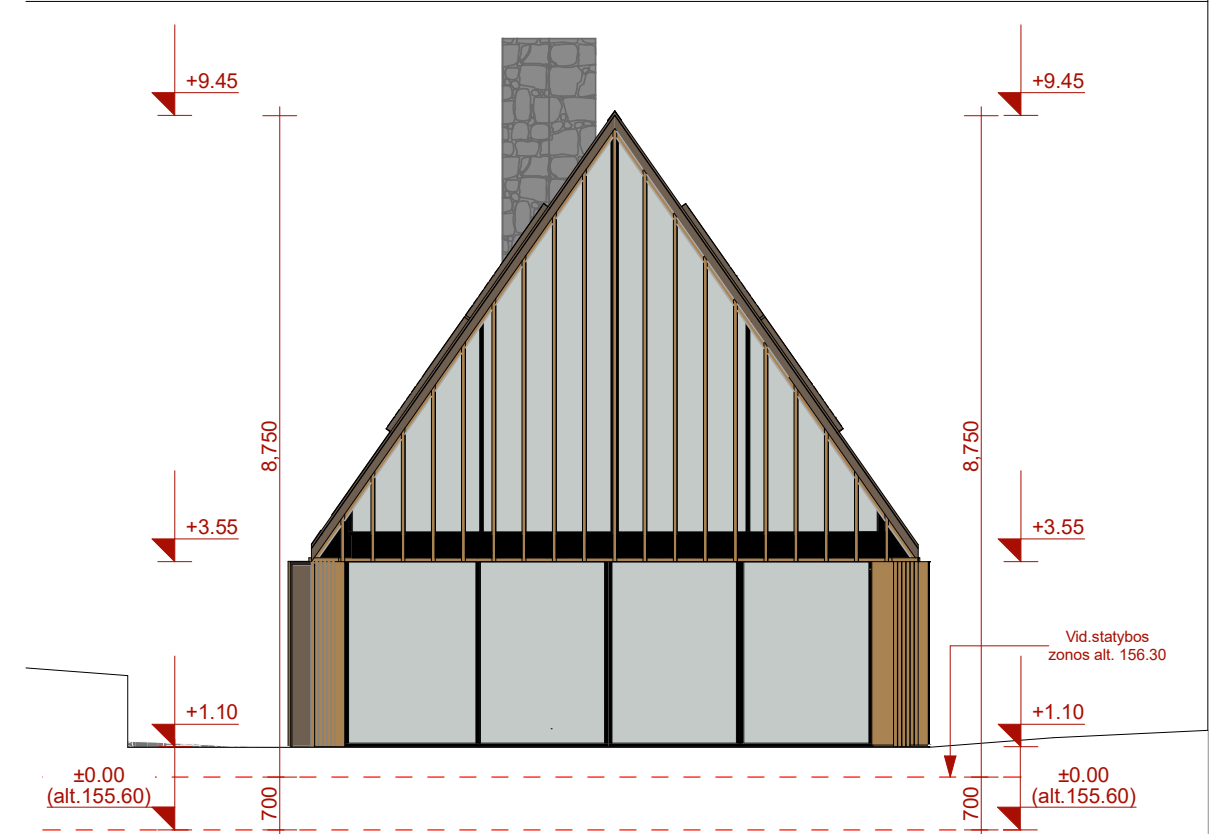
1:100




A6

-  Metalinė stogo danga (varis/ dažytas cinkas)
-  Medinės lamelės su aprėminimu ant metalo arba akmens apdailos
-  Stacionarios medinės lamelės/žaliuzės


KVALIFIKACIJOS DOK. NR.		PROJEKTUOTOJAS: MB Baltas Baltas Vingrių g. 19-11, Vilnius, +37068249249 info@laurynaszakevicius.com		PROJEKTO PAVADINIMAS: Poilsio paskirties statinių Žemaitės g.32 (Kad. Nr. 7977/0003:245) ir Žemaitės g. 34 (Kad. Nr. 7977/0003:258), Trakuose rekonstravimo projektas	
A1806	PV/arch	Laurynas Žakevičius		2022-03	STATINIO NUMERIS IR PAVADINIMAS: Poilsio paskirties pastatas - 03
	Arch.	Rūta Indriševičiūtė			MASTELIS LAIDA
					0
PROJEKTO KALBA:	STATYTOJAS:		DOKUMENTO ŽYMUO:		
LT	UAB KAPITALIS		2021/08-01-PP-05		
			LAPAS	LAPŲ	

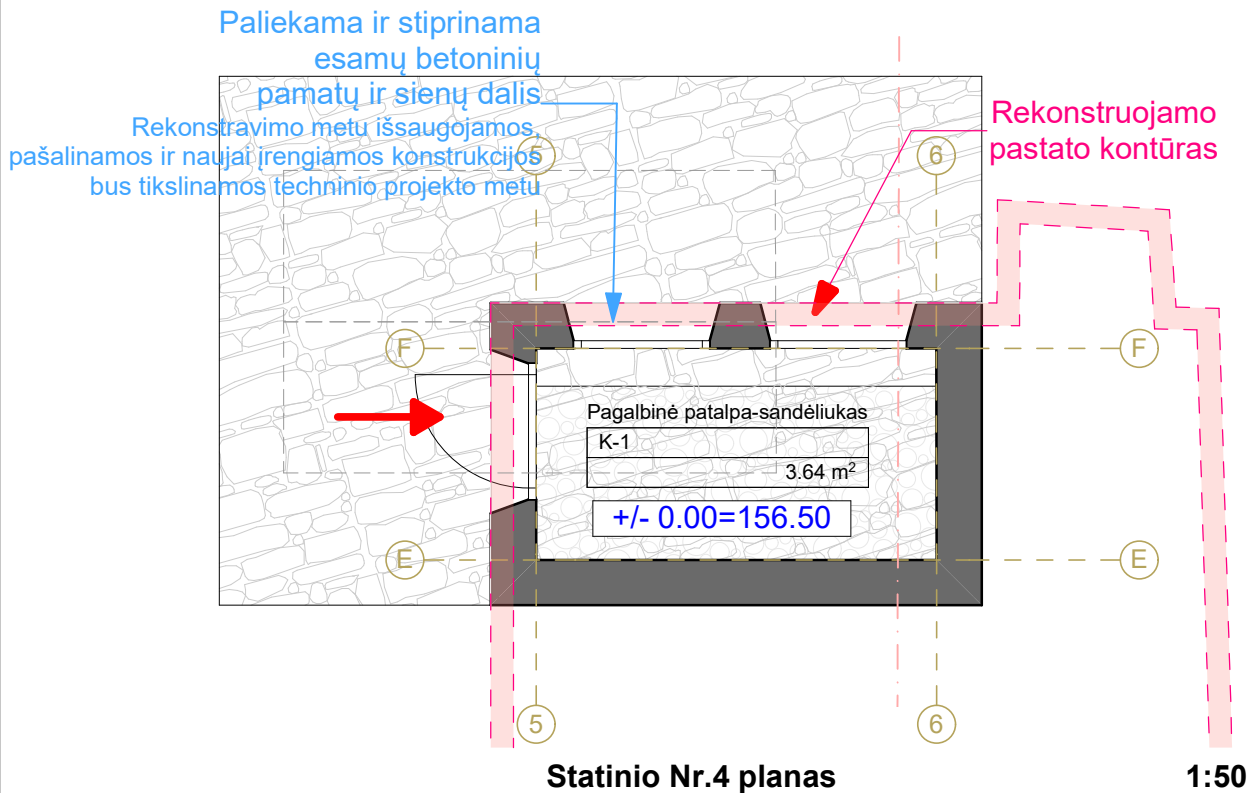


pastatas Nr.4		(poilsio pastatas Nr.3)	
Aukštas	Nr.	Patalpa	Plotas
	K-1	Pagalbinė patalpa-sandėliukas	3.64

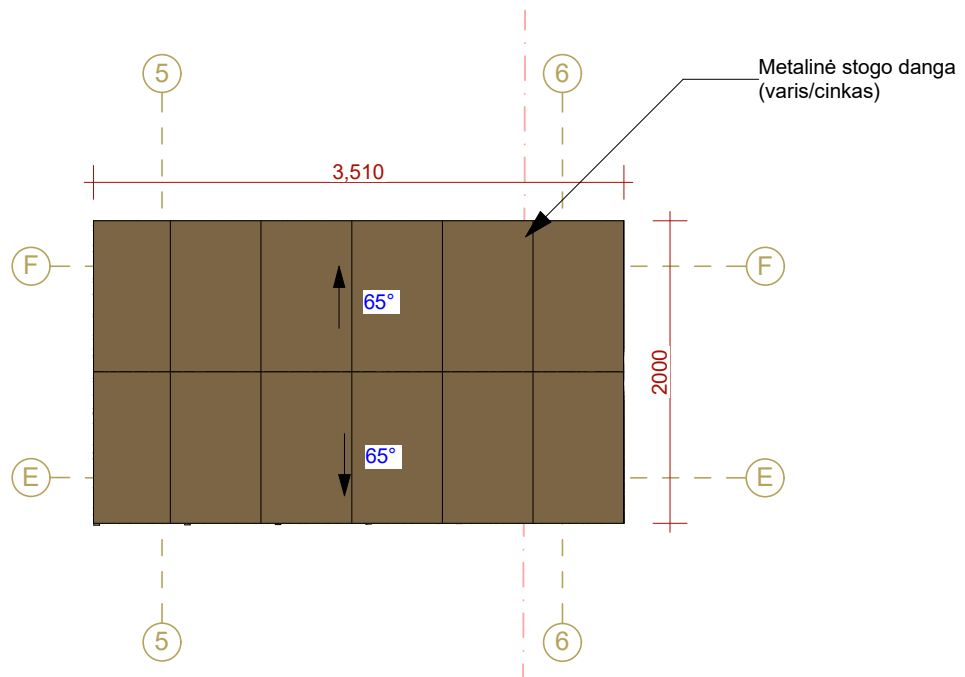


KVALIFIKACIJOS DOK. NR.	PROJEKTUOTOJAS: MB Baltas Baltas Vingrių g. 19-11, Vilnius, +37068249249 info@laurynaszakevicius.com			PROJEKTO PAVADINIMAS: Poilsio paskirties statinių Žemaitės g.32 (Kad. Nr. 7977/0003:245) ir Žemaitės g. 34 (Kad. Nr. 7977/0003:258), Trakuose rekonstravimo projektas	
	ADRESAS: Žemaitės g. 32 ir Žemaitės g. 34, Trakai				
	Dir.	Evelina Gumuliauskaitė		STATINIO NUMERIS IR PAVADINIMAS: Pagalbinio ūkio paskirties pastatas - 04	MASTELIS LAIDA
A1806	PV/arch	Laurynas Žakevičius	2023-01	DOKUMENTO PAVADINIMAS: 1a. planas. stogo planas M 1:100	0
010486	Arch.	Rūta Indriševičiūtė			
PROJEKTO KALBA:	STATYTOJAS:			DOKUMENTO ŽYMUO:	
LT	UAB KAPITALIS			2021/08-01-PP-06	
				LAPAS	LAPŲ

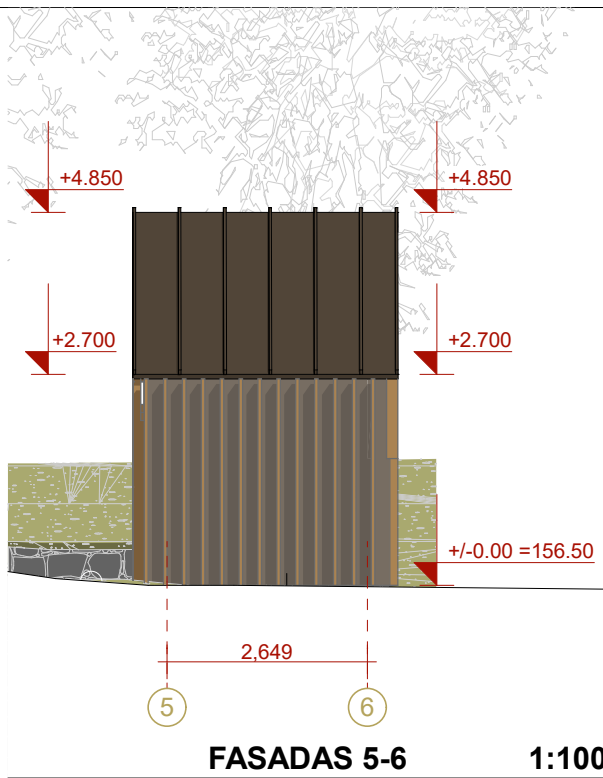


FASADAS 5-6 1:100

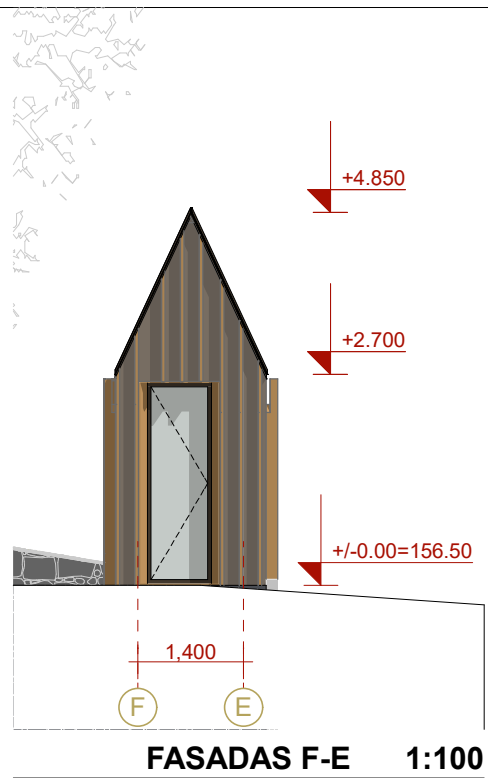

FASADAS F-E 1:100

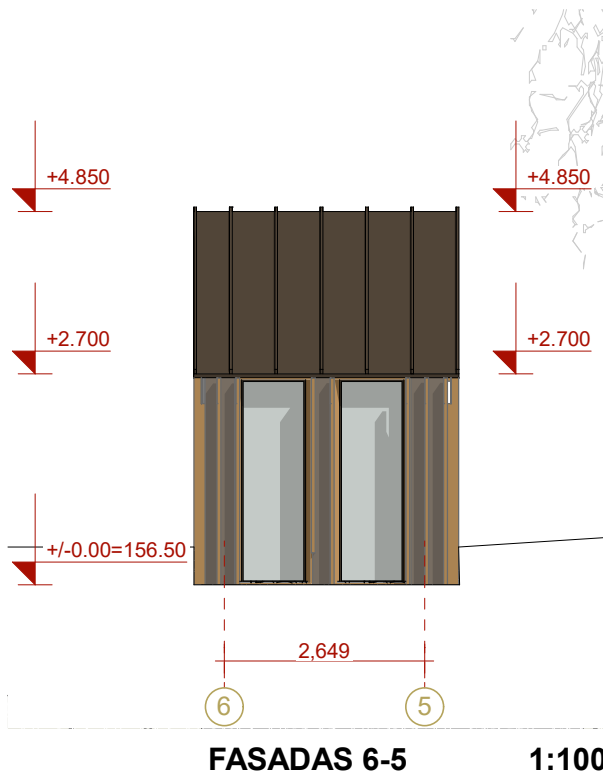

FASADAS 6-5 1:100

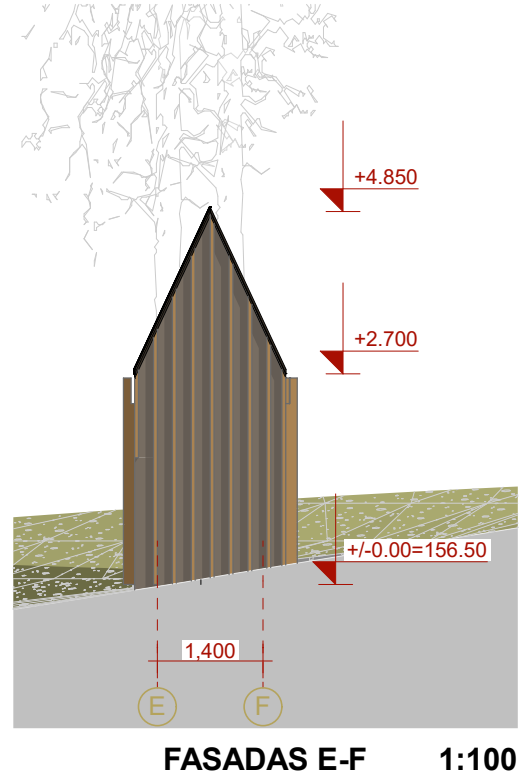


FASADAS E-F 1:100



Medinės lamelės su aprėminimu ant metalo arba akmens apdailos
Metalinė stogo danga (varis/ dažytas cinkas)


KVALIFIKACIJOS DOK. NR.	PROJEKTUOTOJAS: MB Baltas Baltas Vingrių g. 19-11, Vilnius, +37068249249 info@laurynaszakevicius.com			PROJEKTO PAVADINIMAS: Poilsio paskirties statinių Žemaitės g.32 (Kad. Nr. 7977/0003:245) ir Žemaitės g. 34 (Kad. Nr. 7977/0003:258), Trakuose rekonstravimo projektas	
	Dir. Evelina Gumuliauskaitė			ADRESAS: Žemaitės g. 32 ir Žemaitės g. 34, Trakai	
A1806	PV/arch	Laurynas Žakevičius	2023-01	STATINIO NUMERIS IR PAVADINIMAS: Pagalbinio ūkio paskirties pastatas - 04)	MASTELIS
010486	Arch.	Rūta Indriševičiūtė		DOKUMENTO PAVADINIMAS: Fasadai M 1:100	LAIKA
PROJEKTO KALBA:	STATYTOJAS: UAB KAPITALIS			DOKUMENTO ŽYMUO: 2021/08-01-PP-07	LAPAS
LT					LAPŲ
					0

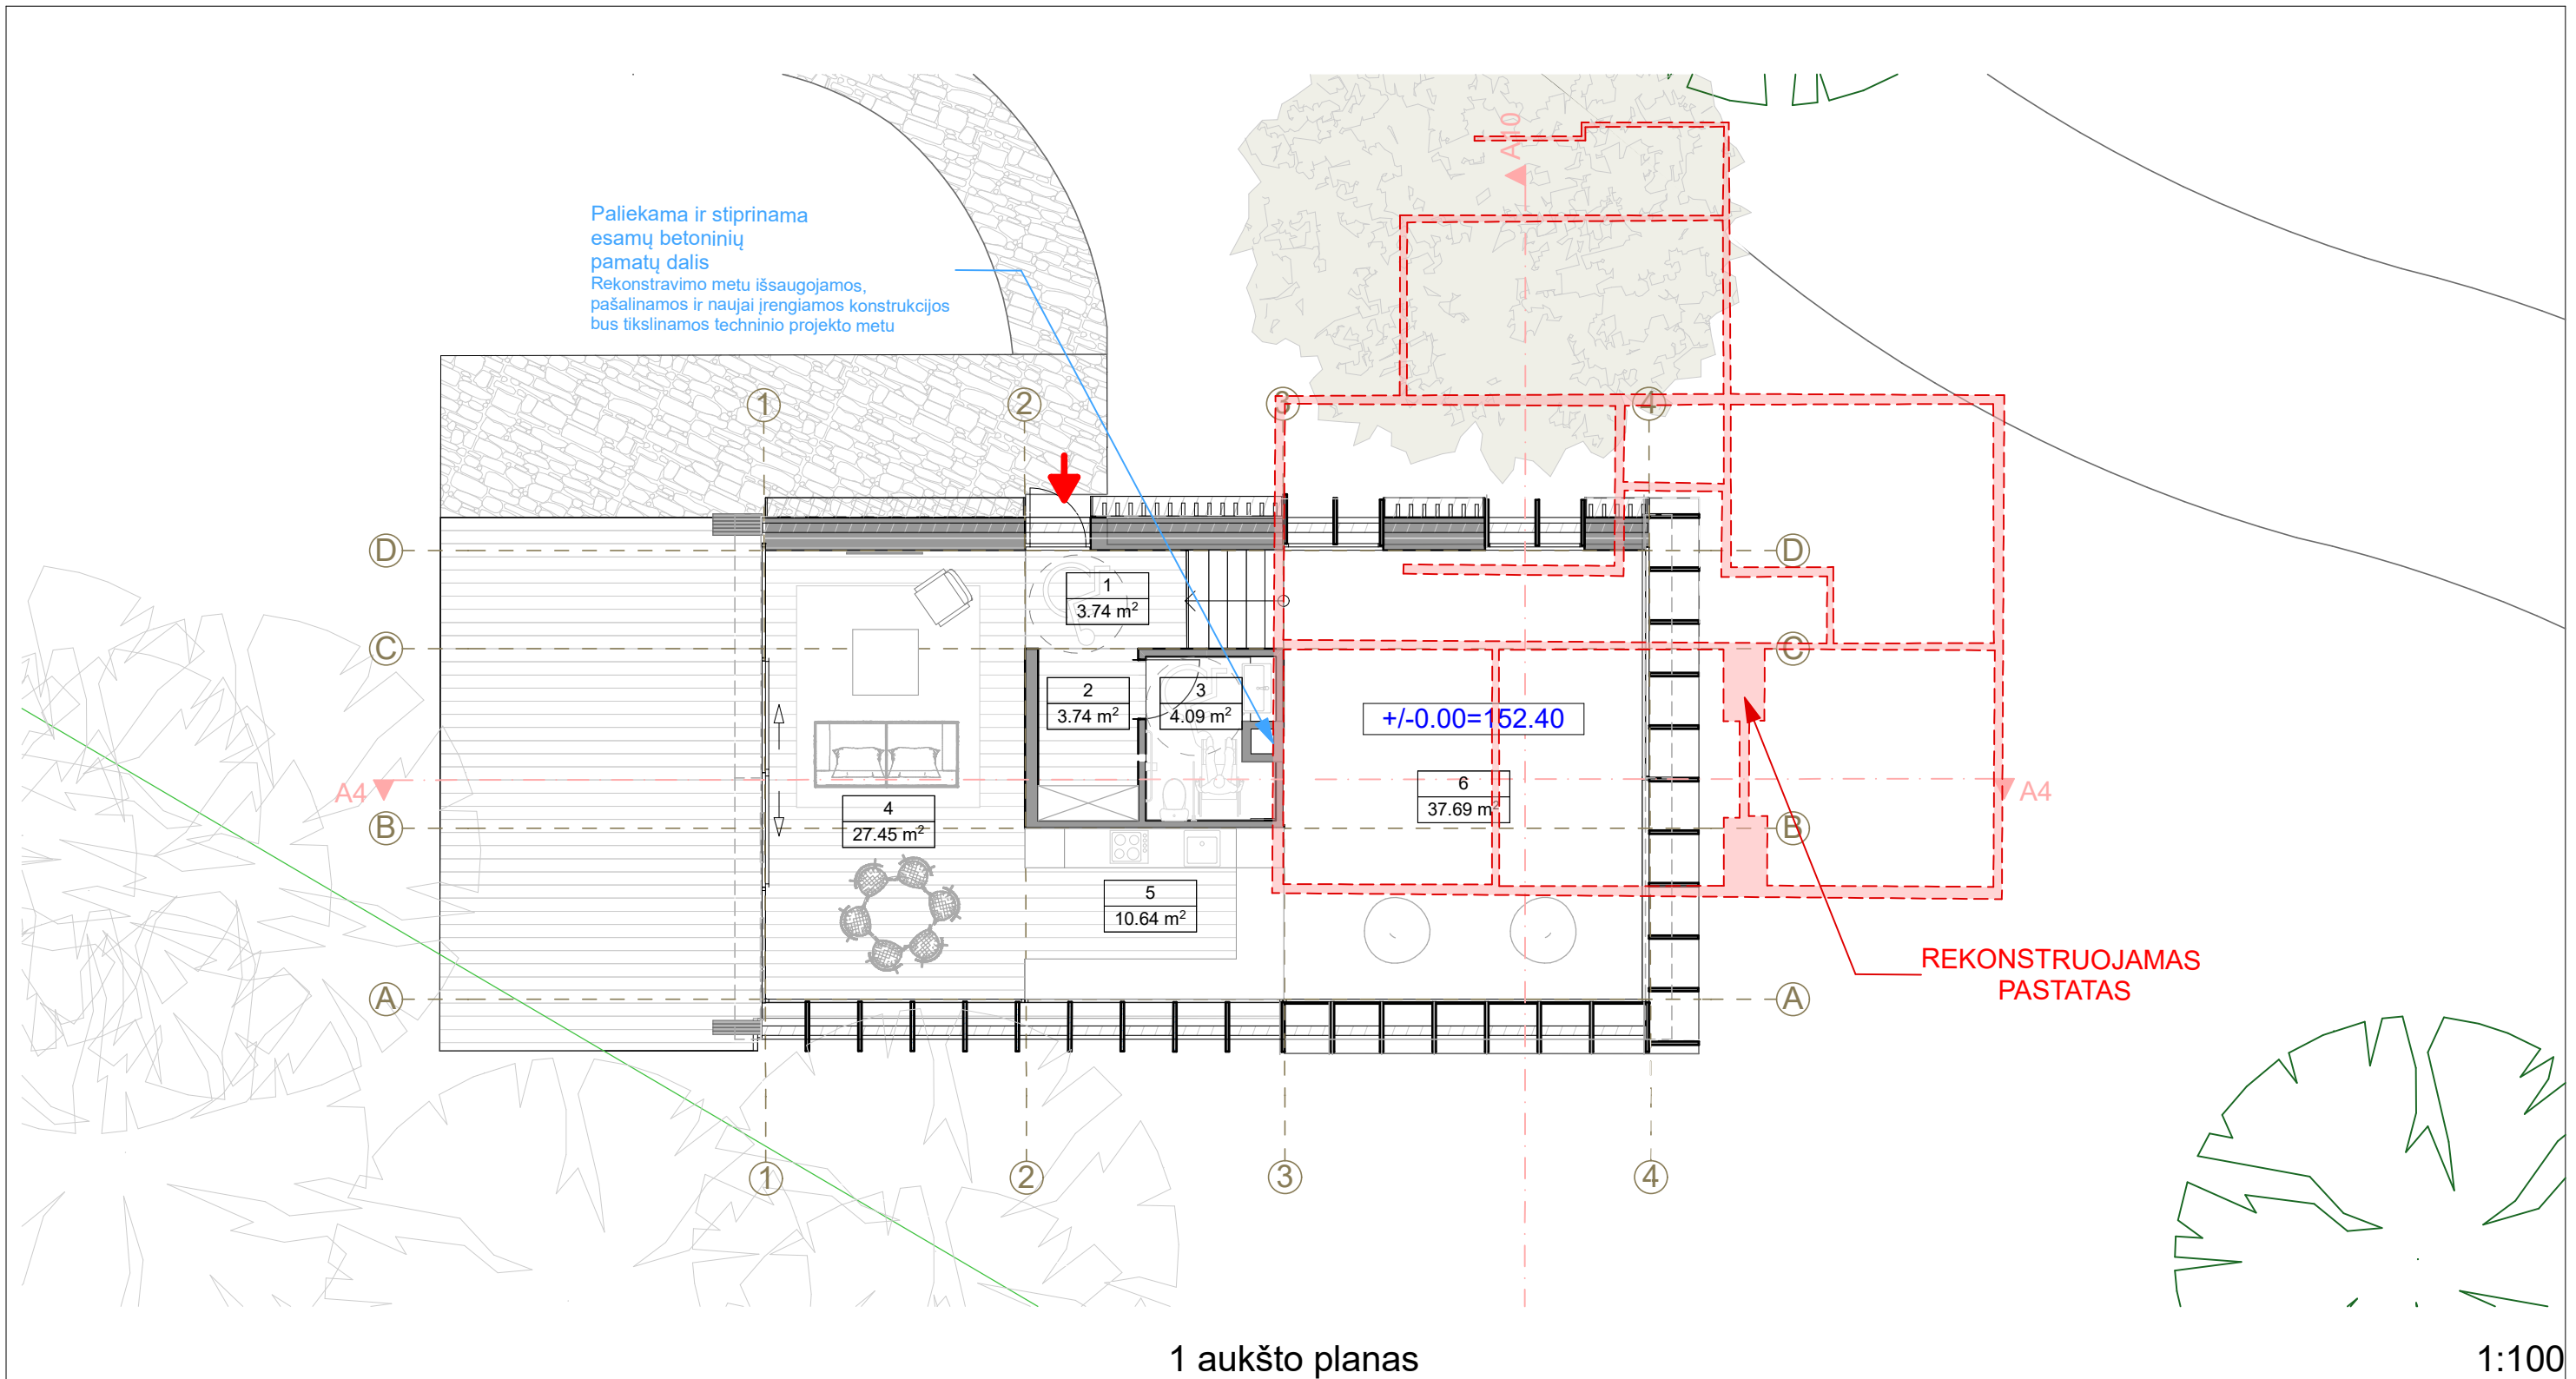

POILSIO P...	Nr.	Pavadinimas	Plotas
1 aukšto planas			
	1	Koridorius	3.74
	2	Drabužinė	3.74
	3	WC	4.19
	4	Valgomasis/svetainė	27.45
	5	Virtuvė	10.64
	6	Studija	37.69

BENDRAS PLOTAS: 87,35 m²


KVALIFIKACIJOS DOK. NR.	PROJEKTUOTOJAS: MB Baltas Baltas Vingrių g. 19-11, Vilnius, +37068249249 info@laurynaszakevicius.com	PROJEKTO PAVADINIMAS: Poilsio paskirties statinių Žemaitės g.32 (Kad. Nr. 7977/0003:245) ir Žemaitės g. 34 (Kad. Nr. 7977/0003:258), Trakuose rekonstravimo projektas
A1806	PV/arch Arch. Rūta Indriševičiūtė	ADRESAS: Žemaitės g. 32 ir Žemaitės g. 34, Trakai
		STATINIO NUMERIS IR PAVADINIMAS: Poilsio paskirties pastatas - 05
		DOKUMENTO PAVADINIMAS: 1a. planas
PROJEKTO KALBA: LT	STATYTOJAS: UAB KAPITALIS	DOKUMENTO ŽYMUO: 2021/08-01-PP-02
		MASTELIS LAIDA
		0
		LAPAS LAPŲ

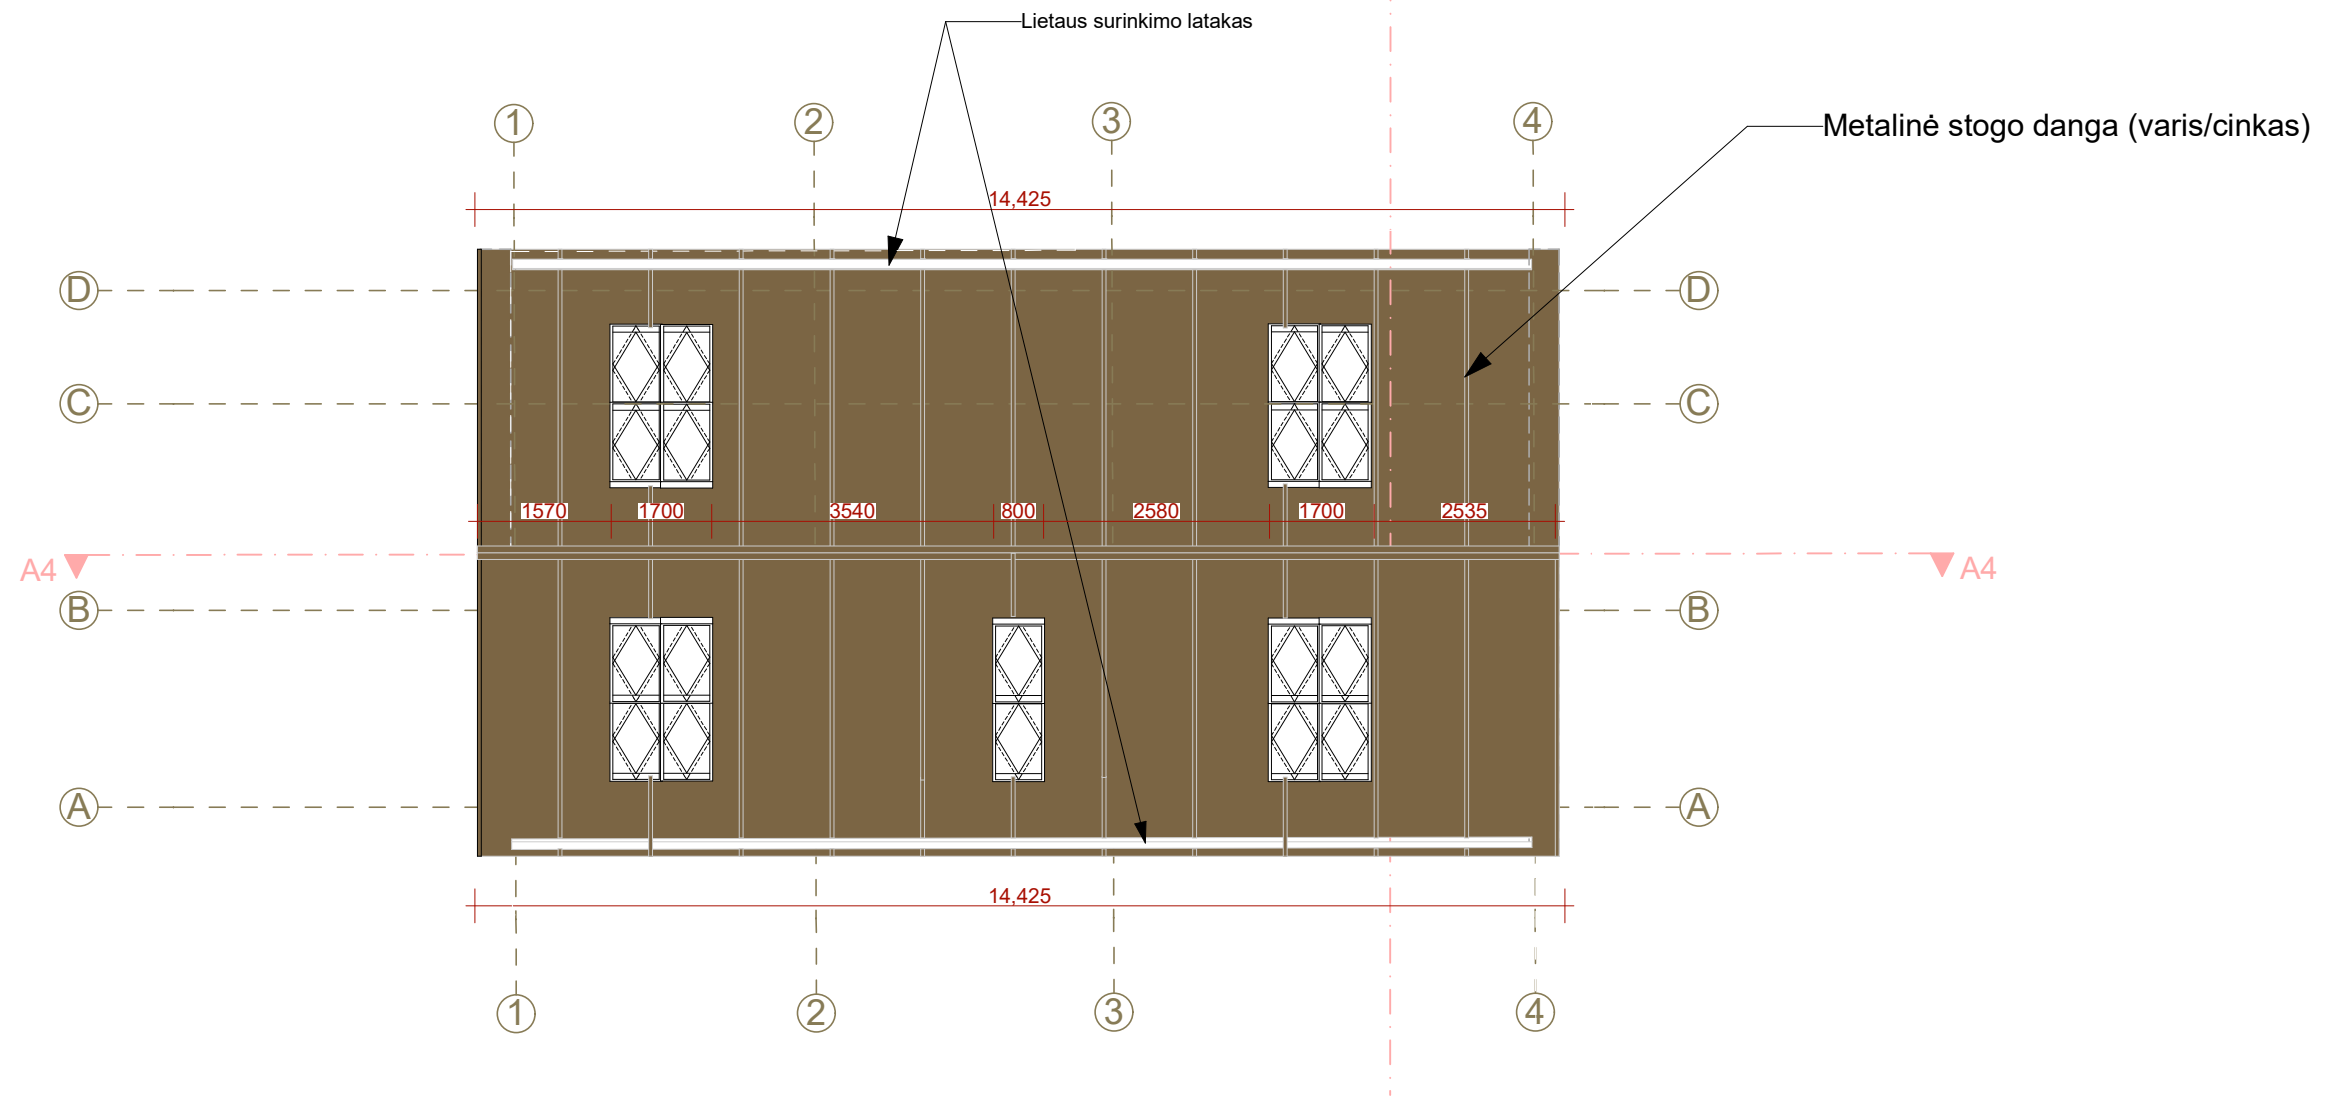

Stogo planas


1:100

KVALIFIKACIJOS DOK. NR.	PROJEKTUOTOJAS: MB Baltas Baltas Vingrių g. 19-11, Vilnius, +37068249249 info@laurynaszakevicius.com			PROJEKTO PAVADINIMAS: Poilsio paskirties statinių Žemaitės g.32 (Kad. Nr. 7977/0003:245) ir Žemaitės g. 34 (Kad. Nr. 7977/0003:258), Trakuose rekonstravimo projektas		
	ADRESAS: Žemaitės g. 32 ir Žemaitės g. 34, Trakai			STATINIO NUMERIS IR PAVADINIMAS: Poilsio paskirties pastatas - 05		
A1806	PV/arch	Laurynas Žakevičius		2022-03	DOKUMENTO PAVADINIMAS: Stogo planas	
	Arch.	Rūta Indriševičiūtė				
PROJEKTO KALBA:	STATYTOJAS:			DOKUMENTO ŽYMUO:		
LT	UAB KAPITALIS			2021/08-01-PP-03		
					MASELIS	LAIKA
						0
					LAPAS	LAPŲ

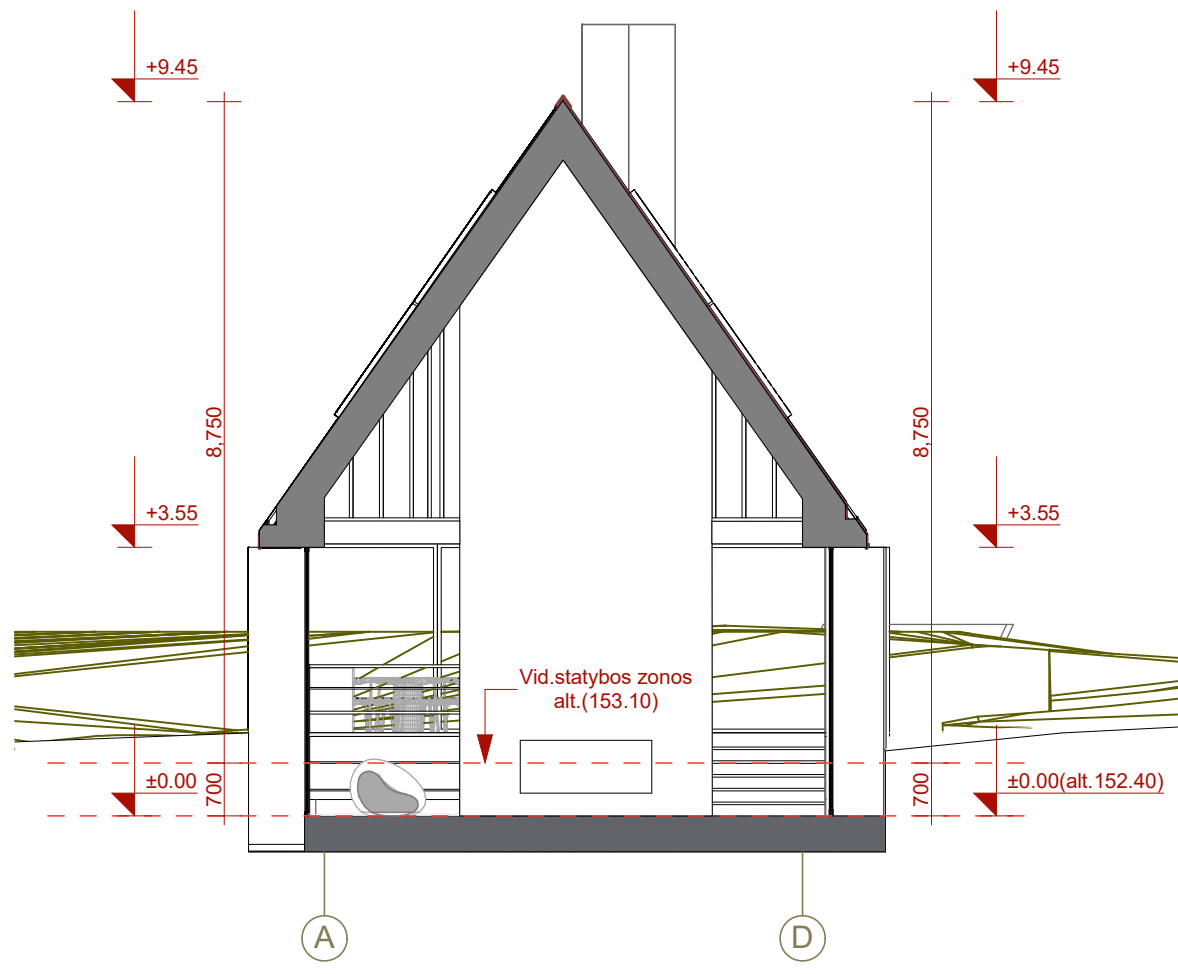

A10


1:100

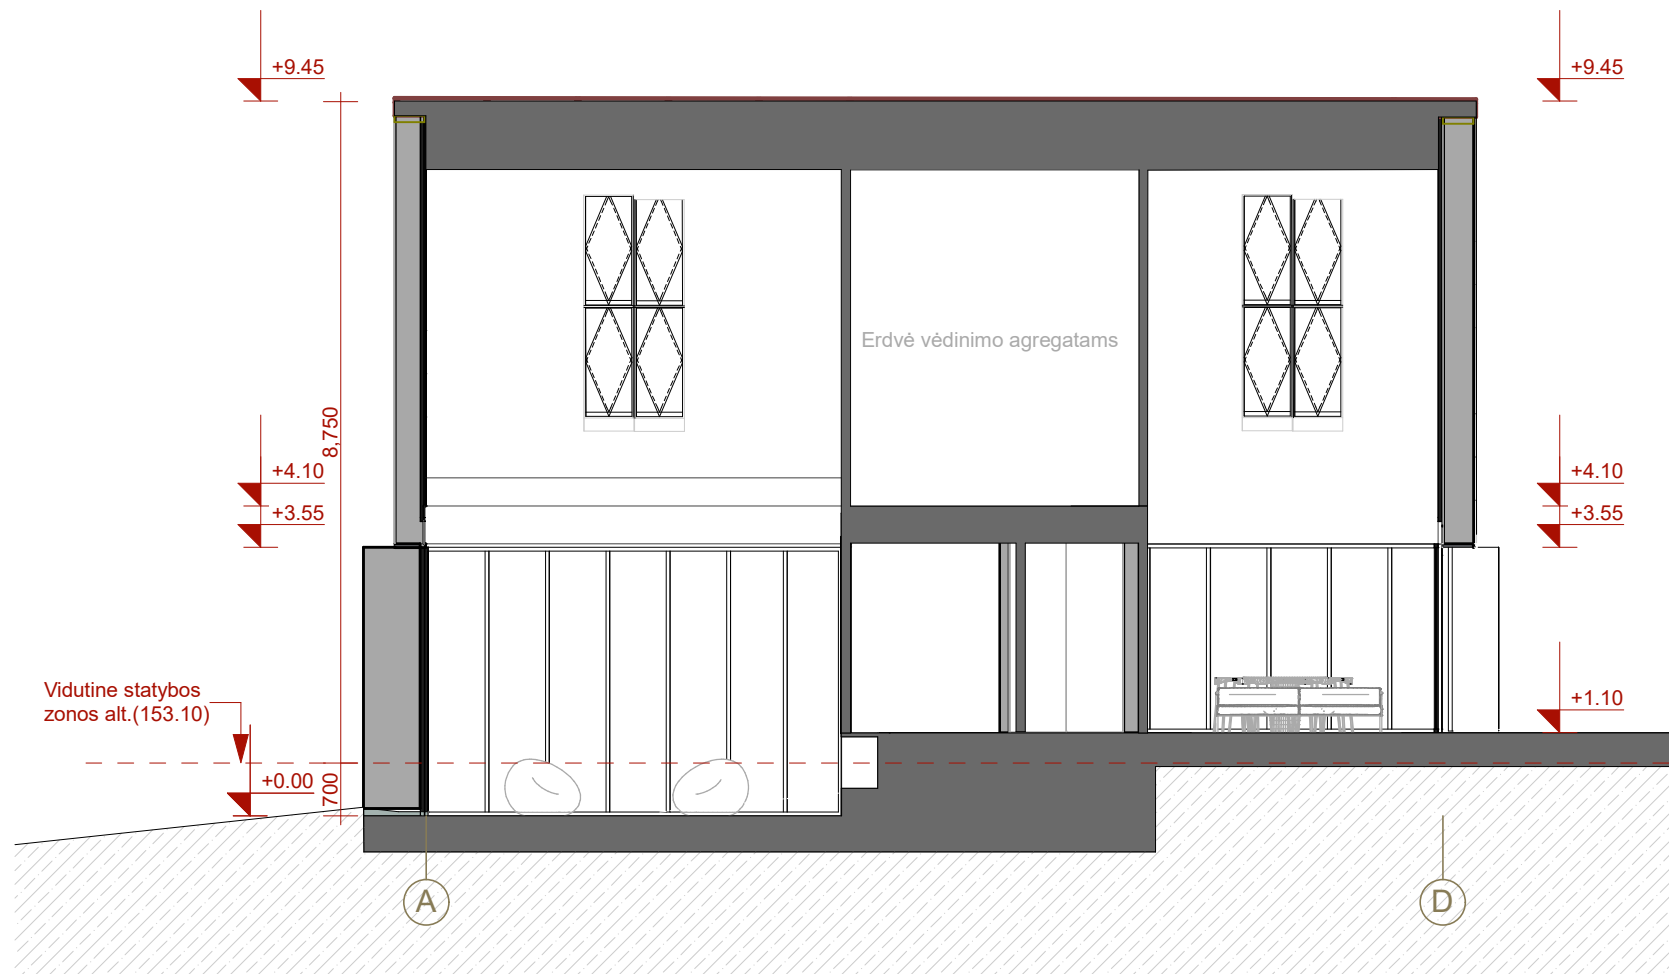

A4


1:100

KVALIFIKACIJOS DOK. NR.	PROJEKTUOTOJAS: MB Baltas Baltas Vingrių g. 19-11, Vilnius, +37068249249 info@laurynaszakevicius.com			PROJEKTO PAVADINIMAS: Poilsio paskirties statinių Žemaitės g.32 (Kad. Nr. 7977/0003:245) ir Žemaitės g. 34 (Kad. Nr. 7977/0003:258), Trakuose rekonstravimo projektas		
A1806	PV/arch	Laurynas Žakevičius	2022-03	ADRESAS: Žemaitės g. 32 ir Žemaitės g. 34, Trakai		STATINIO NUMERIS IR PAVADINIMAS: Poilsio paskirties pastatas - 05
	Arch.	Rūta Indriševičiūtė				MASTELIS LAIDA
						0
PROJEKTO KALBA:	STATYTOJAS: UAB KAPITALIS			DOKUMENTO ŽYMUO: 2021/08-01-PP-04		LAPAS LAPŲ
LT						

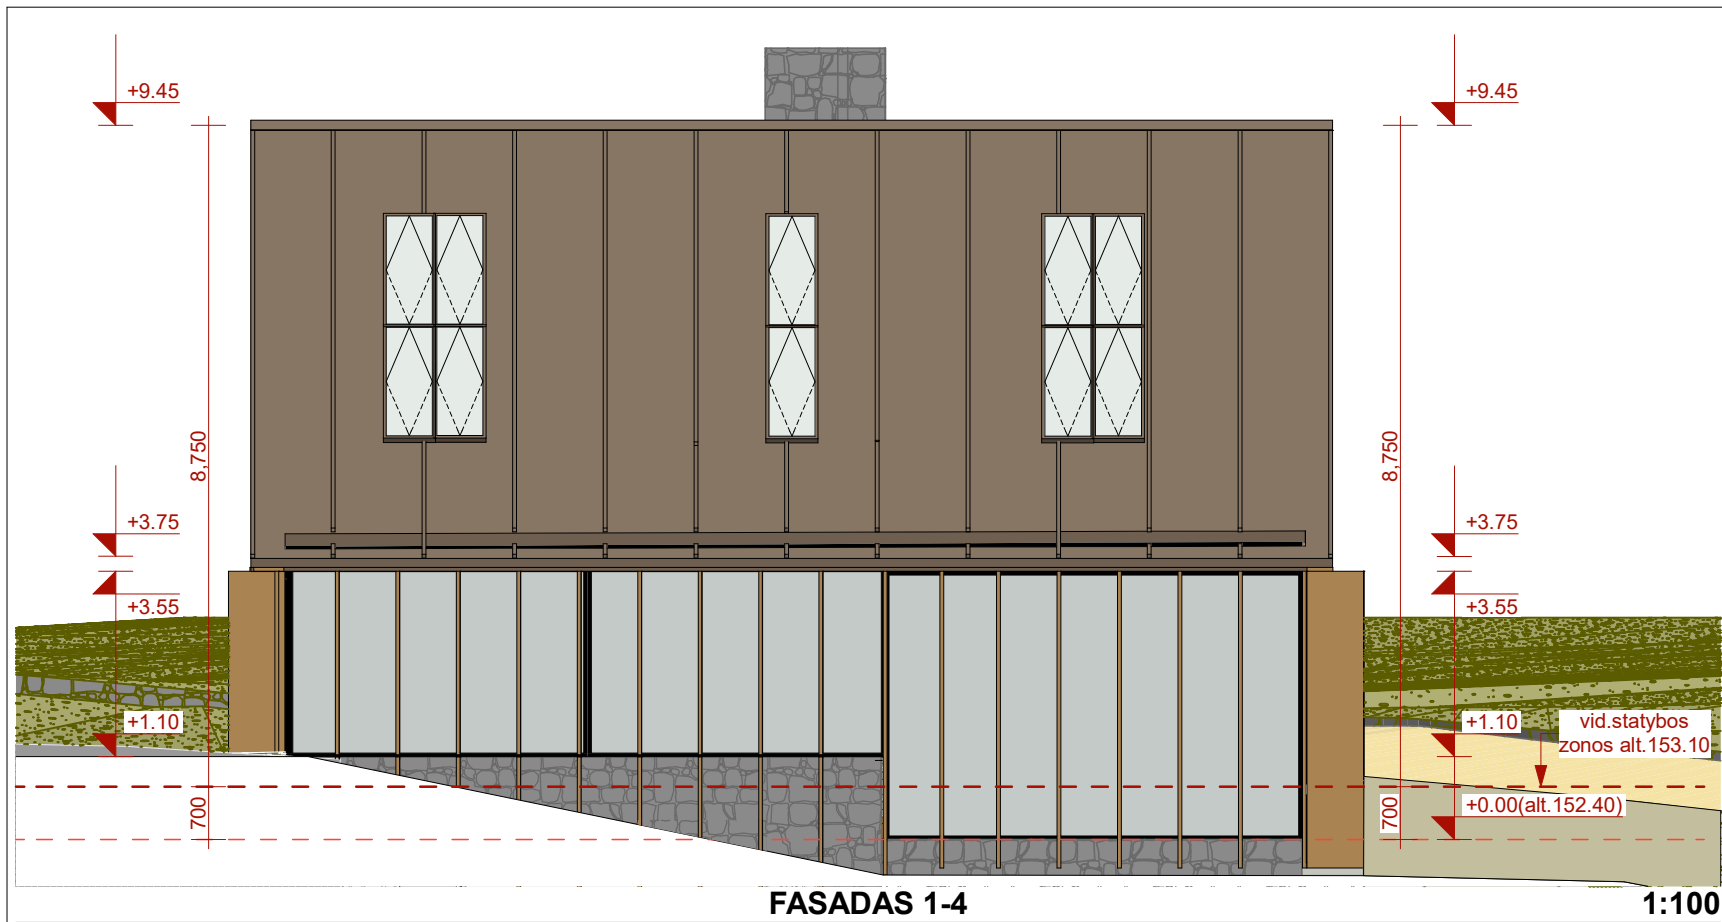


FASADAS 1-4

1:100

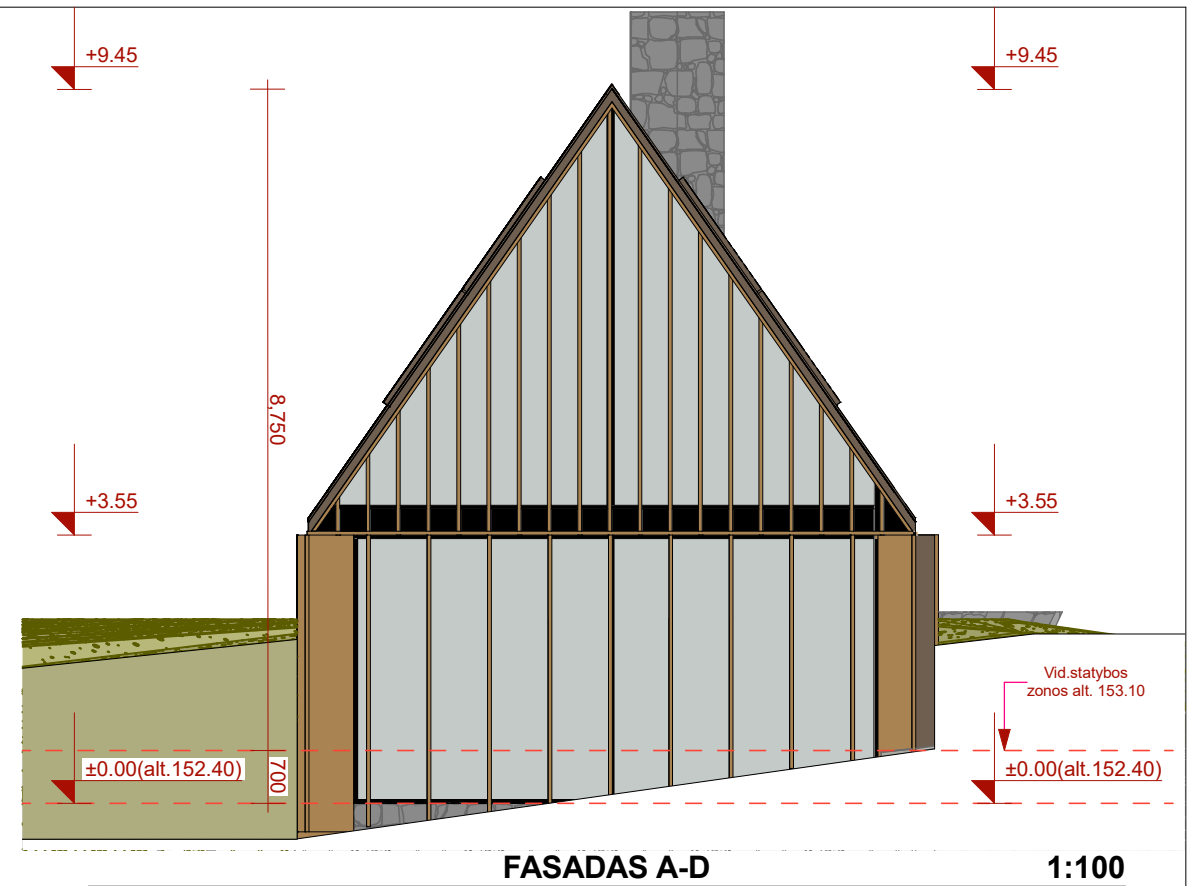


FASADAS A-D

1:100

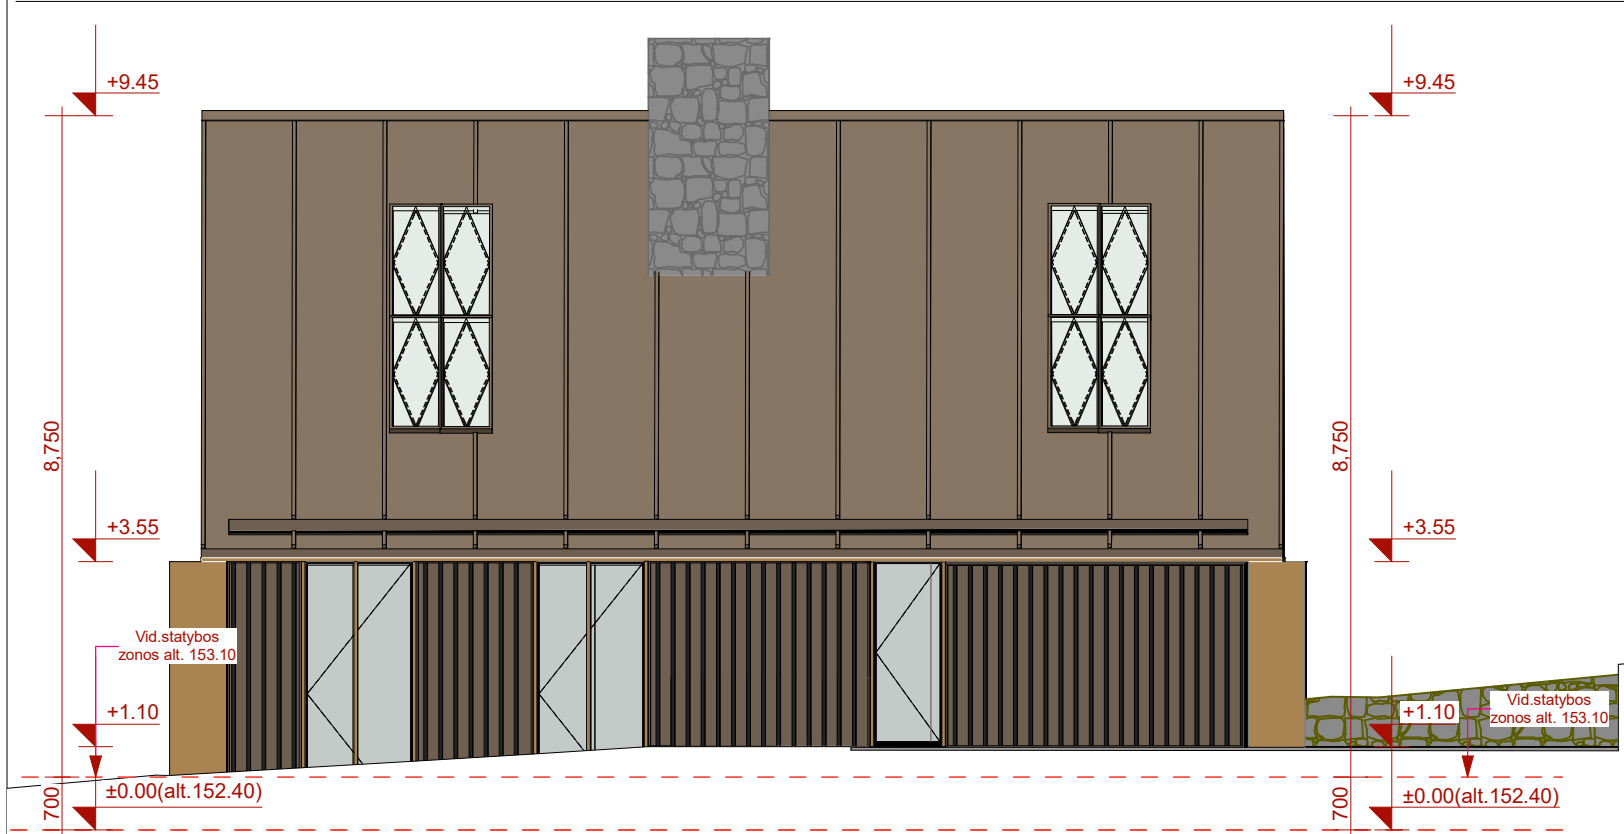




FASADAS 4-1

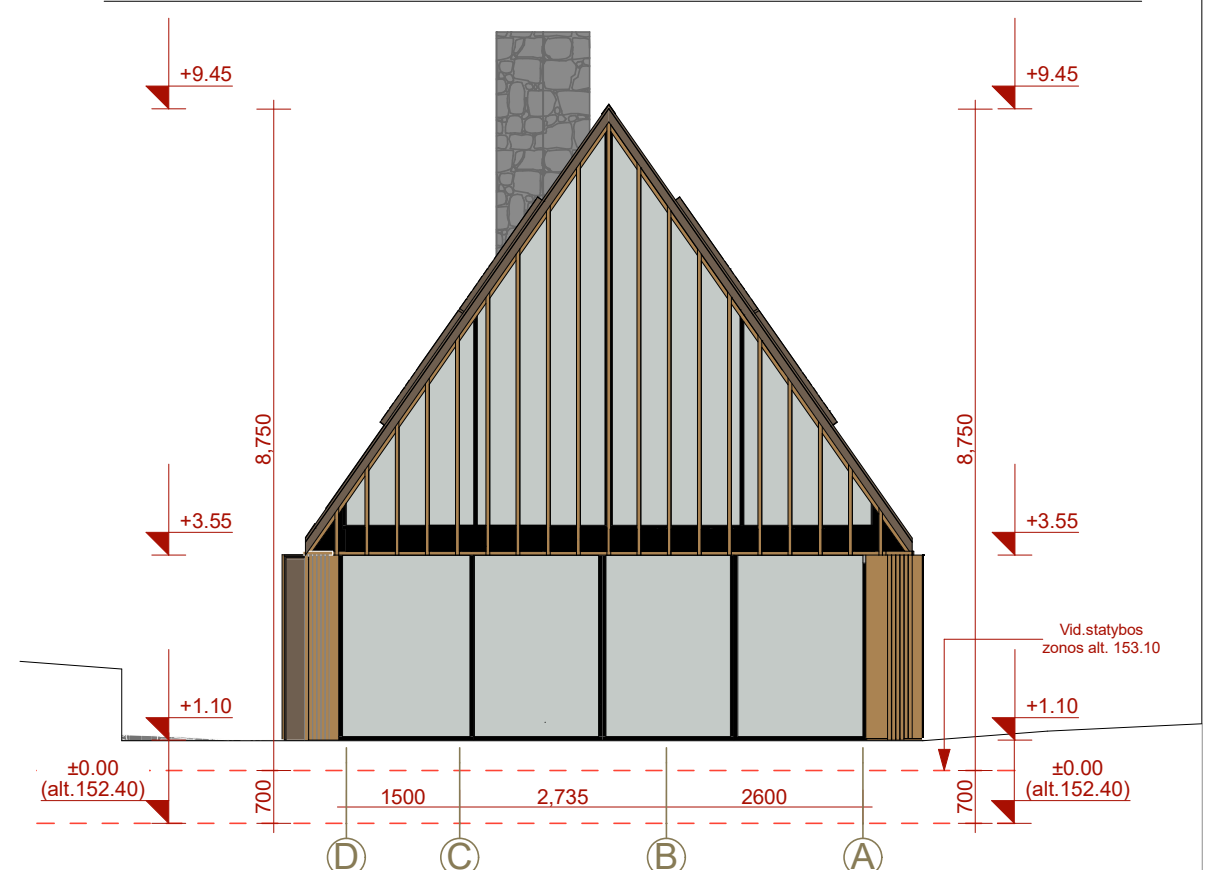1:100



A6

-  Metalinė stogo danga (varis/ dažytas cinkas)
-  Medinės lamelės su aprėminimu ant metalo arba akmens apdailos
-  Stacionarios medinės lamelės/žaliuzės

KVALIFIKACIJOS DOK. NR.	PROJEKTUOTOJAS: MB Baltas Baltas Vingrių g. 19-11, Vilnius, +37068249249 info@laurynaszakevicius.com	PROJEKTO PAVADINIMAS: Poilsio paskirties statinių Žemaitės g.32 (Kad. Nr. 7977/0003:245) ir Žemaitės g. 34 (Kad. Nr. 7977/0003:258), Trakuose rekonstravimo projektas	ADRESAS: Žemaitės g. 32 ir Žemaitės g. 34, Trakai	STATINIO NUMERIS IR PAVADINIMAS: Poilsio paskirties pastatas - 05	MASTELIS	LAIDA
A1806	PV/arch Laurynas Žakevičius	2022-03				0
	Arch. Rūta Indriševičiūtė					
PROJEKTO KALBA:	STATYTOJAS: UAB KAPITALIS	DOKUMENTO ŽYMUO: 2021/08-01-PP-05		LAPAS	LAPŲ	