

LENTVARIO M., KLEVŲ AL. FRAGMENTO ŽELDINIŲ PLANAS (1)

M 1: 600

567450

567500

567550

6058050

6058050


6057950

6057950

567450

567500

567550

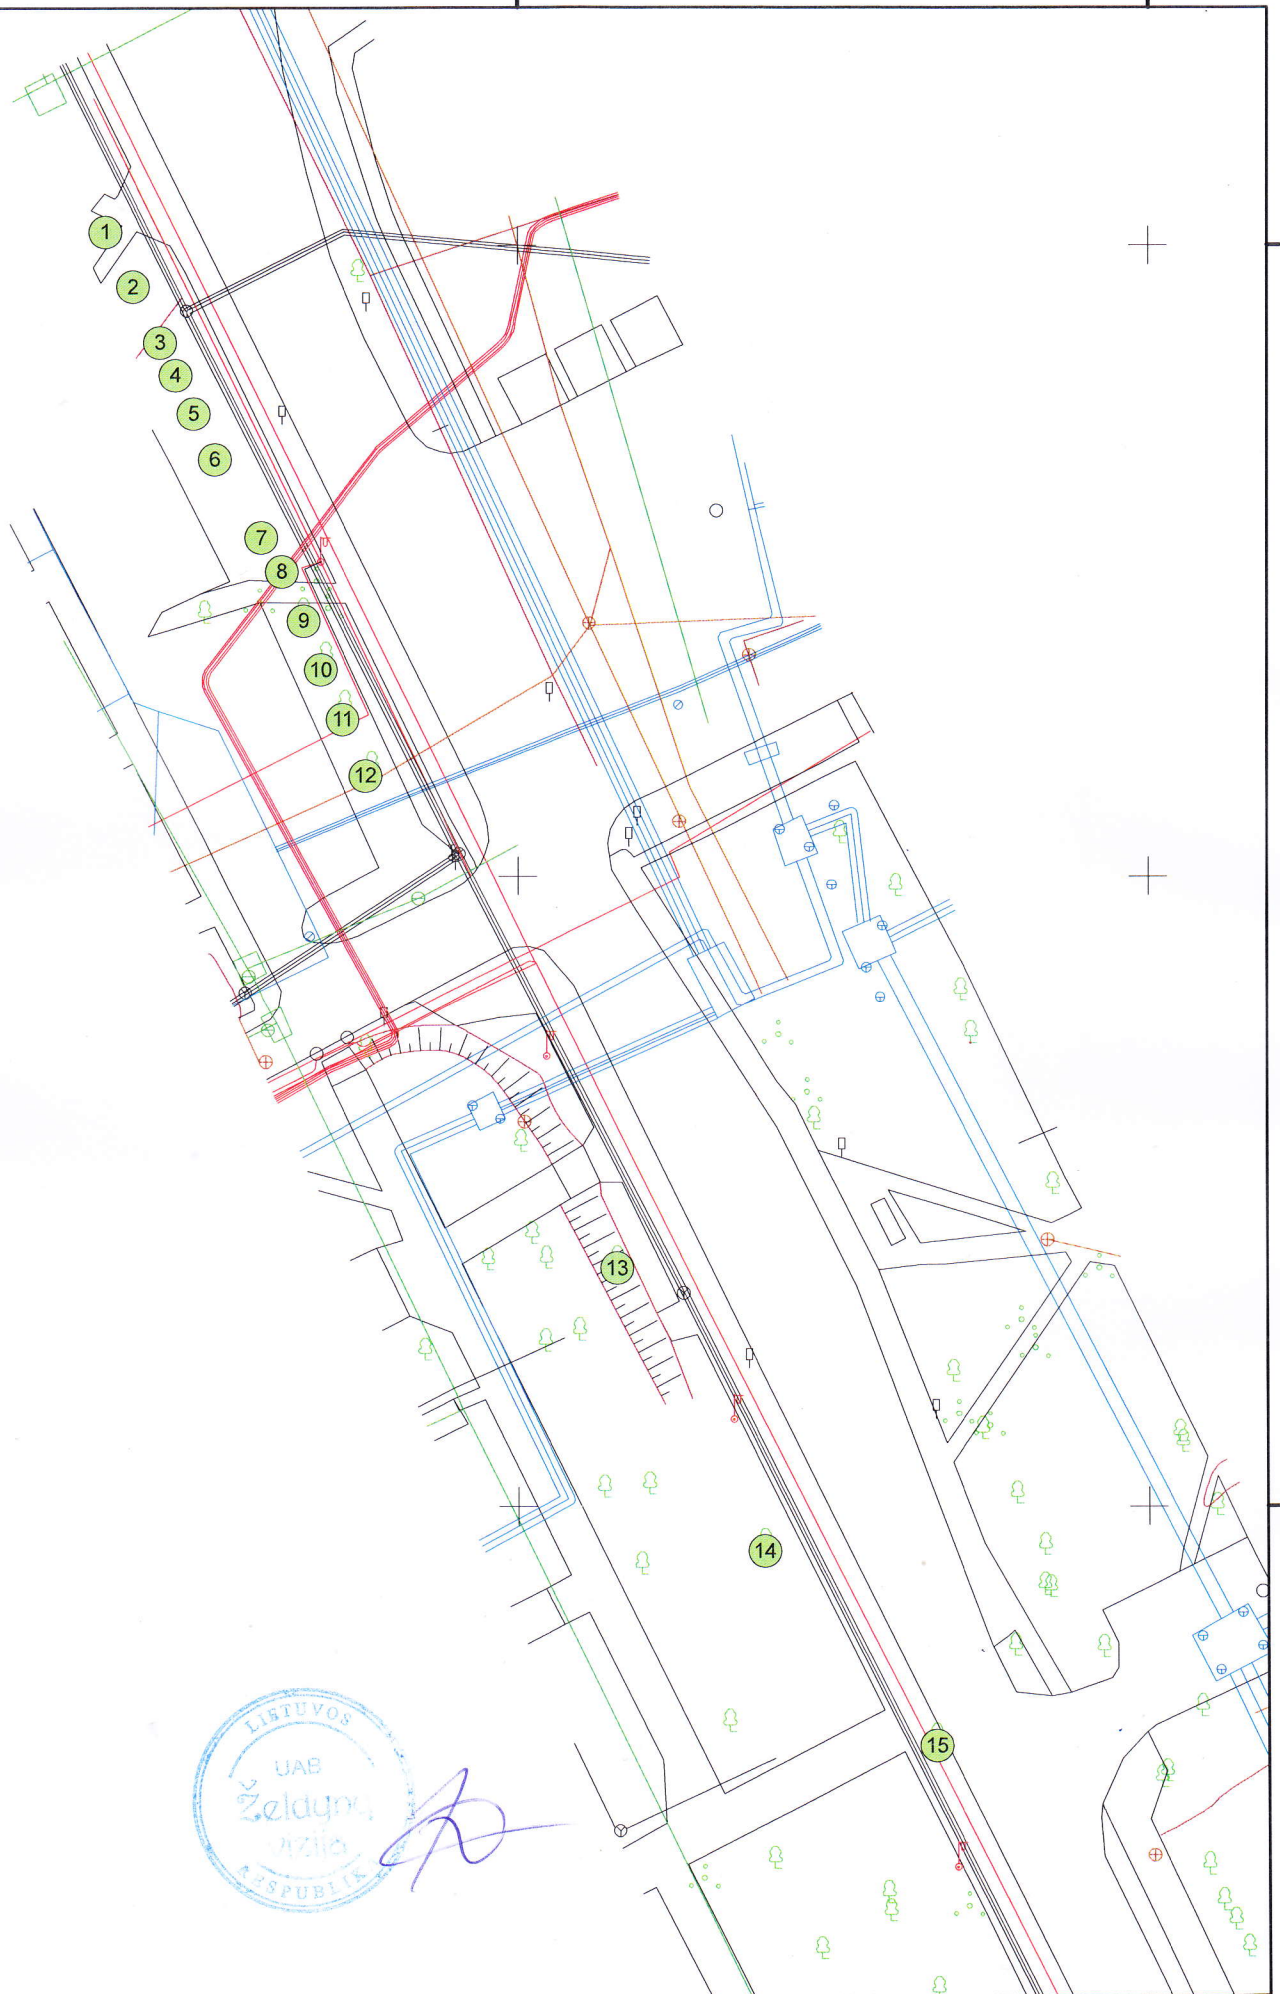

LENTVARIO M., KLEVŲ AL. FRAGMENTO ŽELDINIŲ PLANAS (2)

M 1: 600

567550

567600

6057850


6057850



567550

567600

LENTVARIO M., KLEVŲ AL. FRAGMENTO ŽELDINIŲ PLANAS (3) M 1: 600

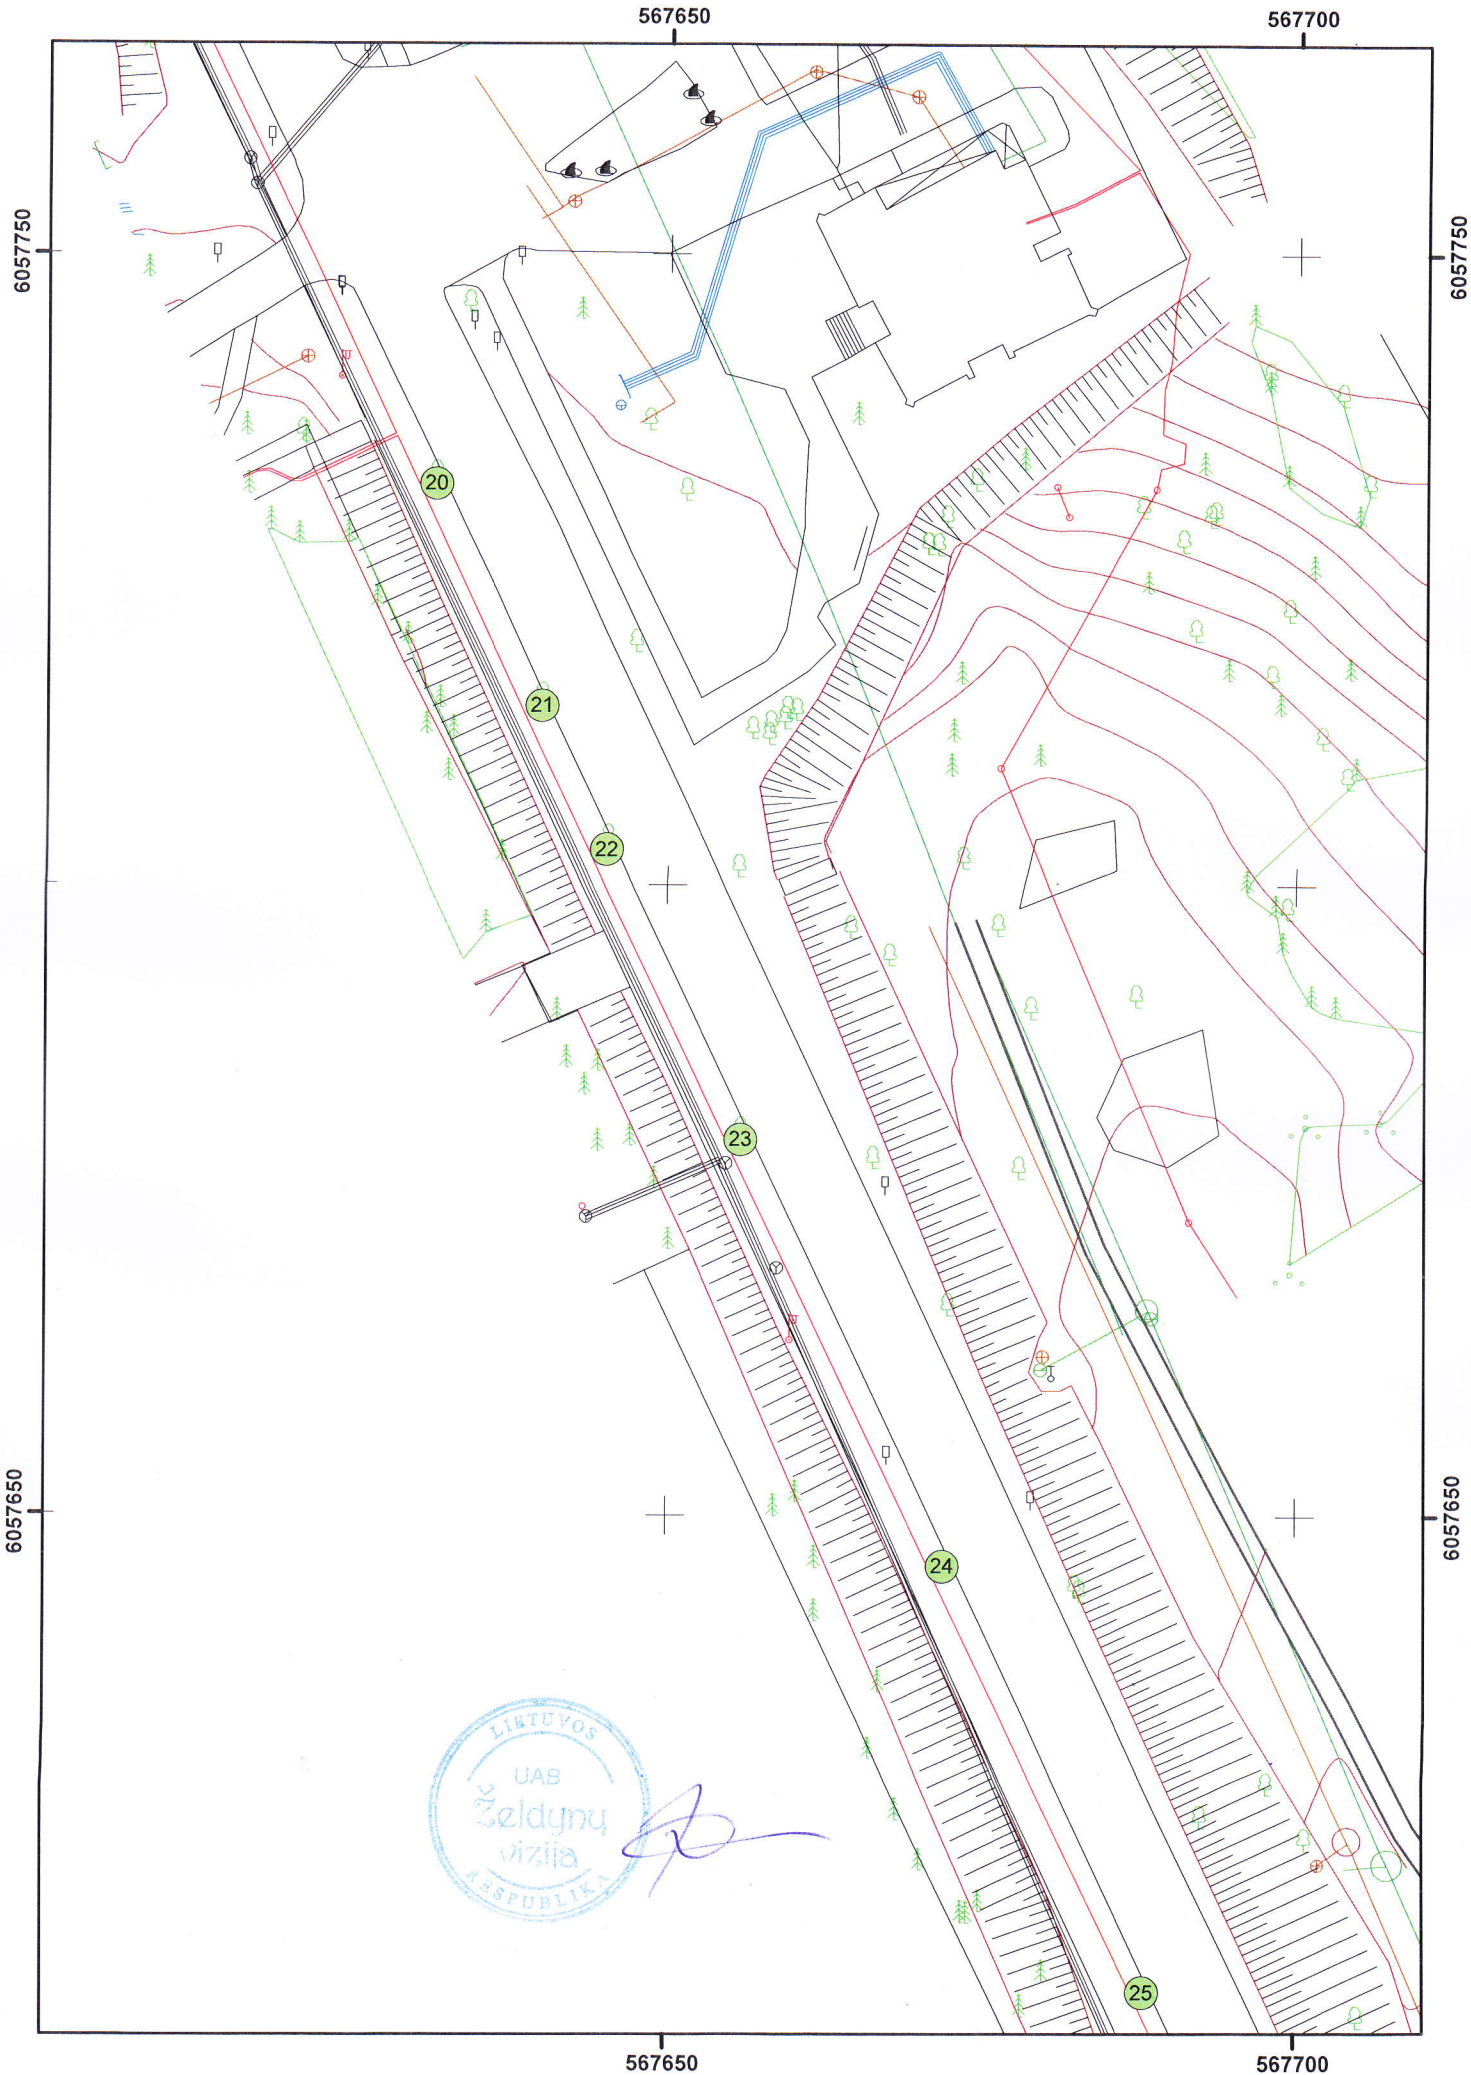

LIETUVOS
UAB
Želdynų
vizija
RESPUBLIKA


LENTVARIO M., KLEVŲ AL. FRAGMENTO ŽELDINIŲ PLANAS (4)
M 1: 600

567700

567750

6057550

6057550

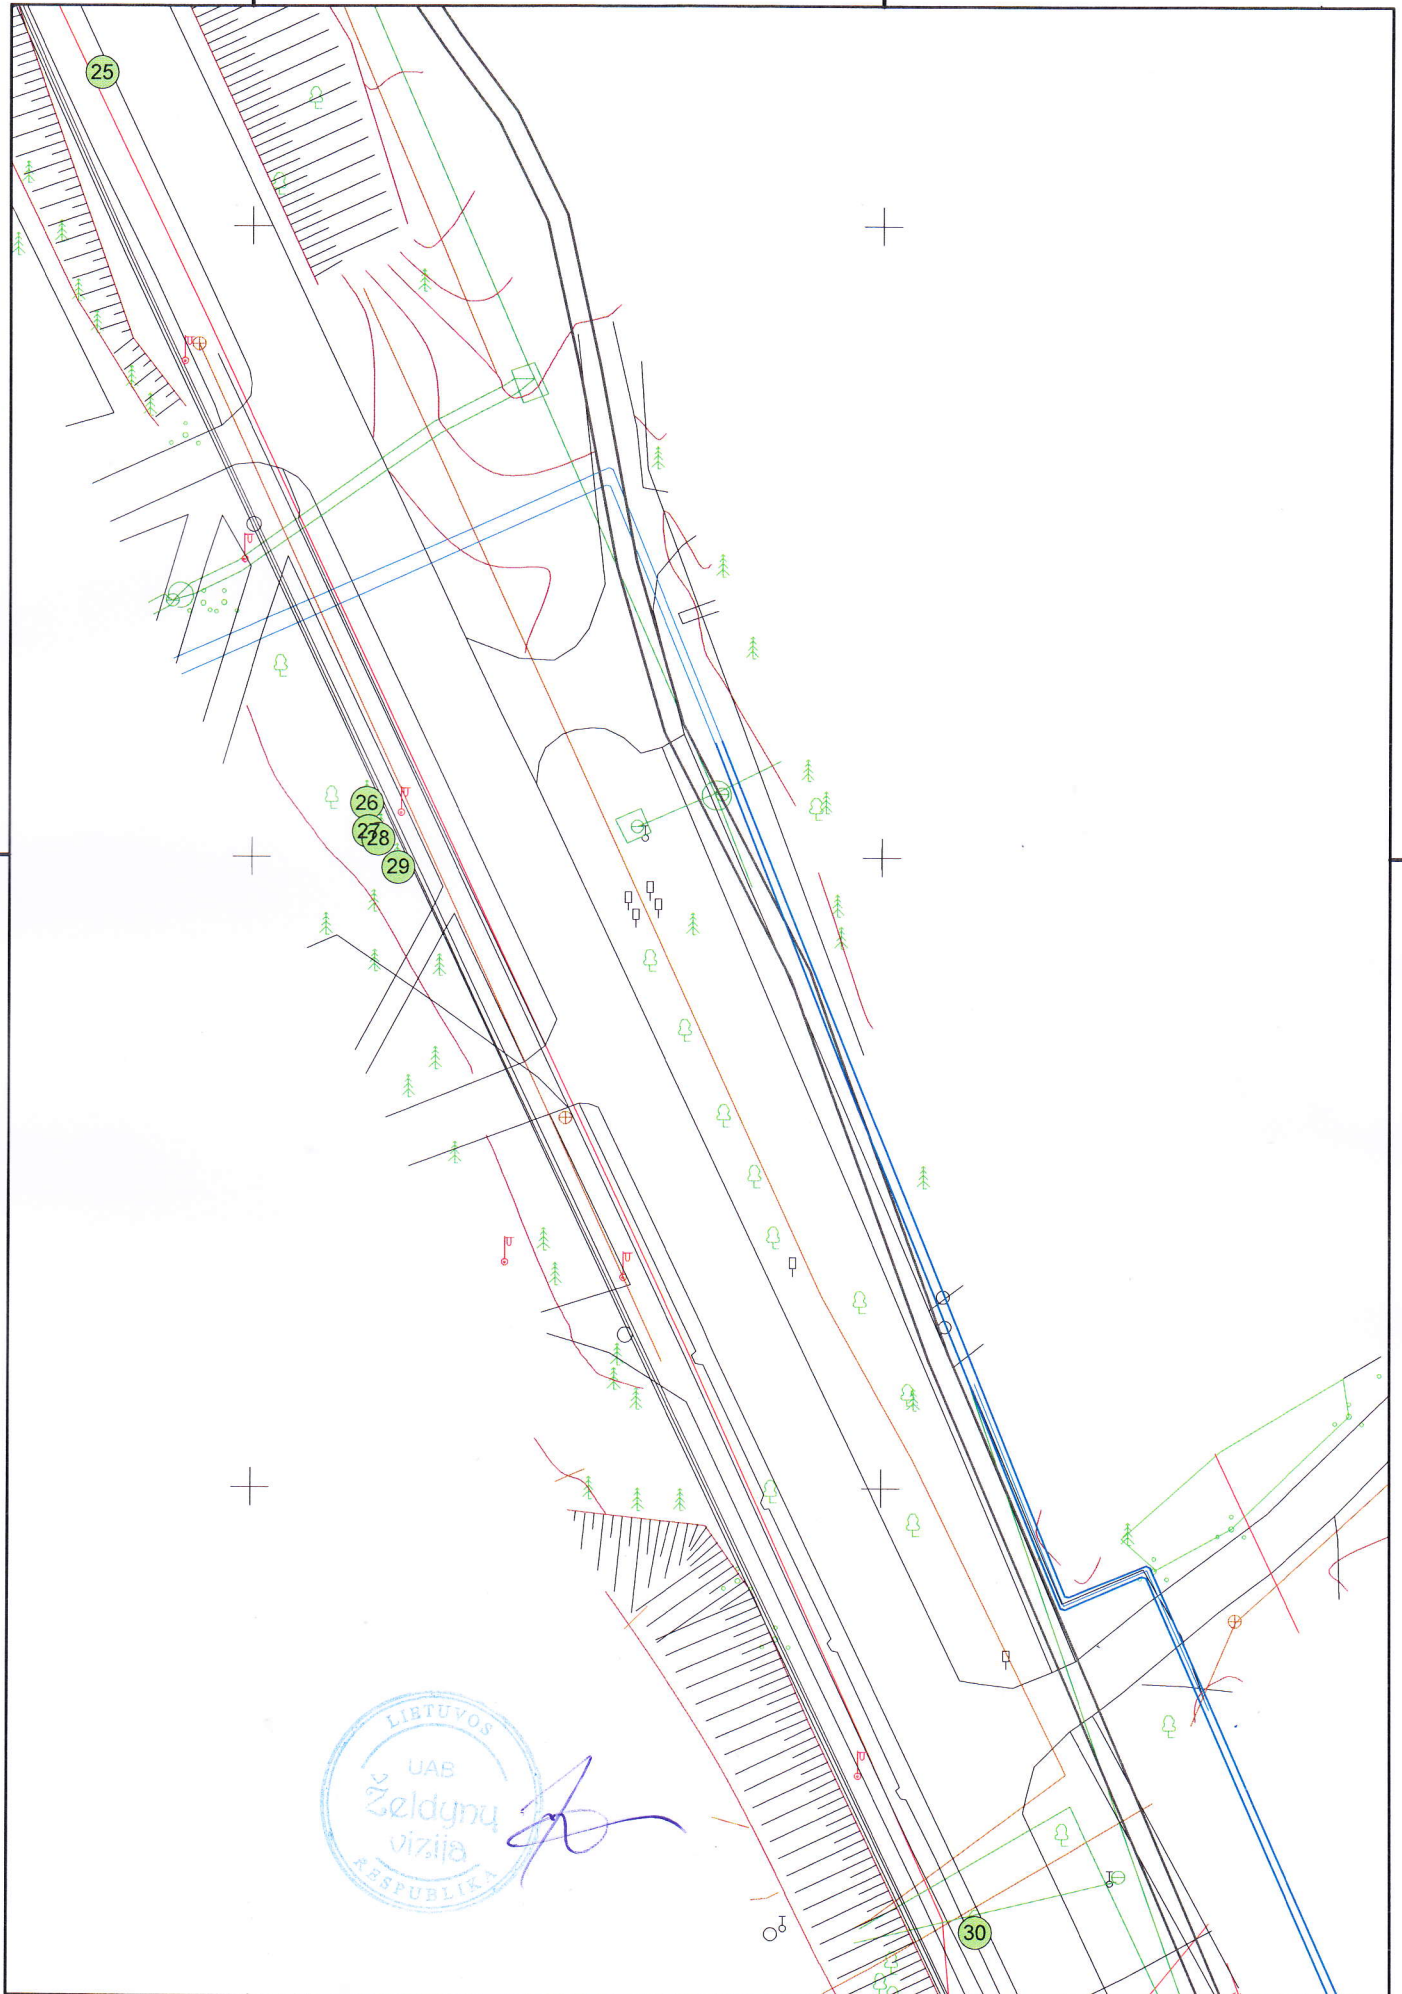


567700

567750

LENTVARIO M., KLEVŲ AL. FRAGMENTO ŽELDINIŲ PLANAS (5)

M 1: 600

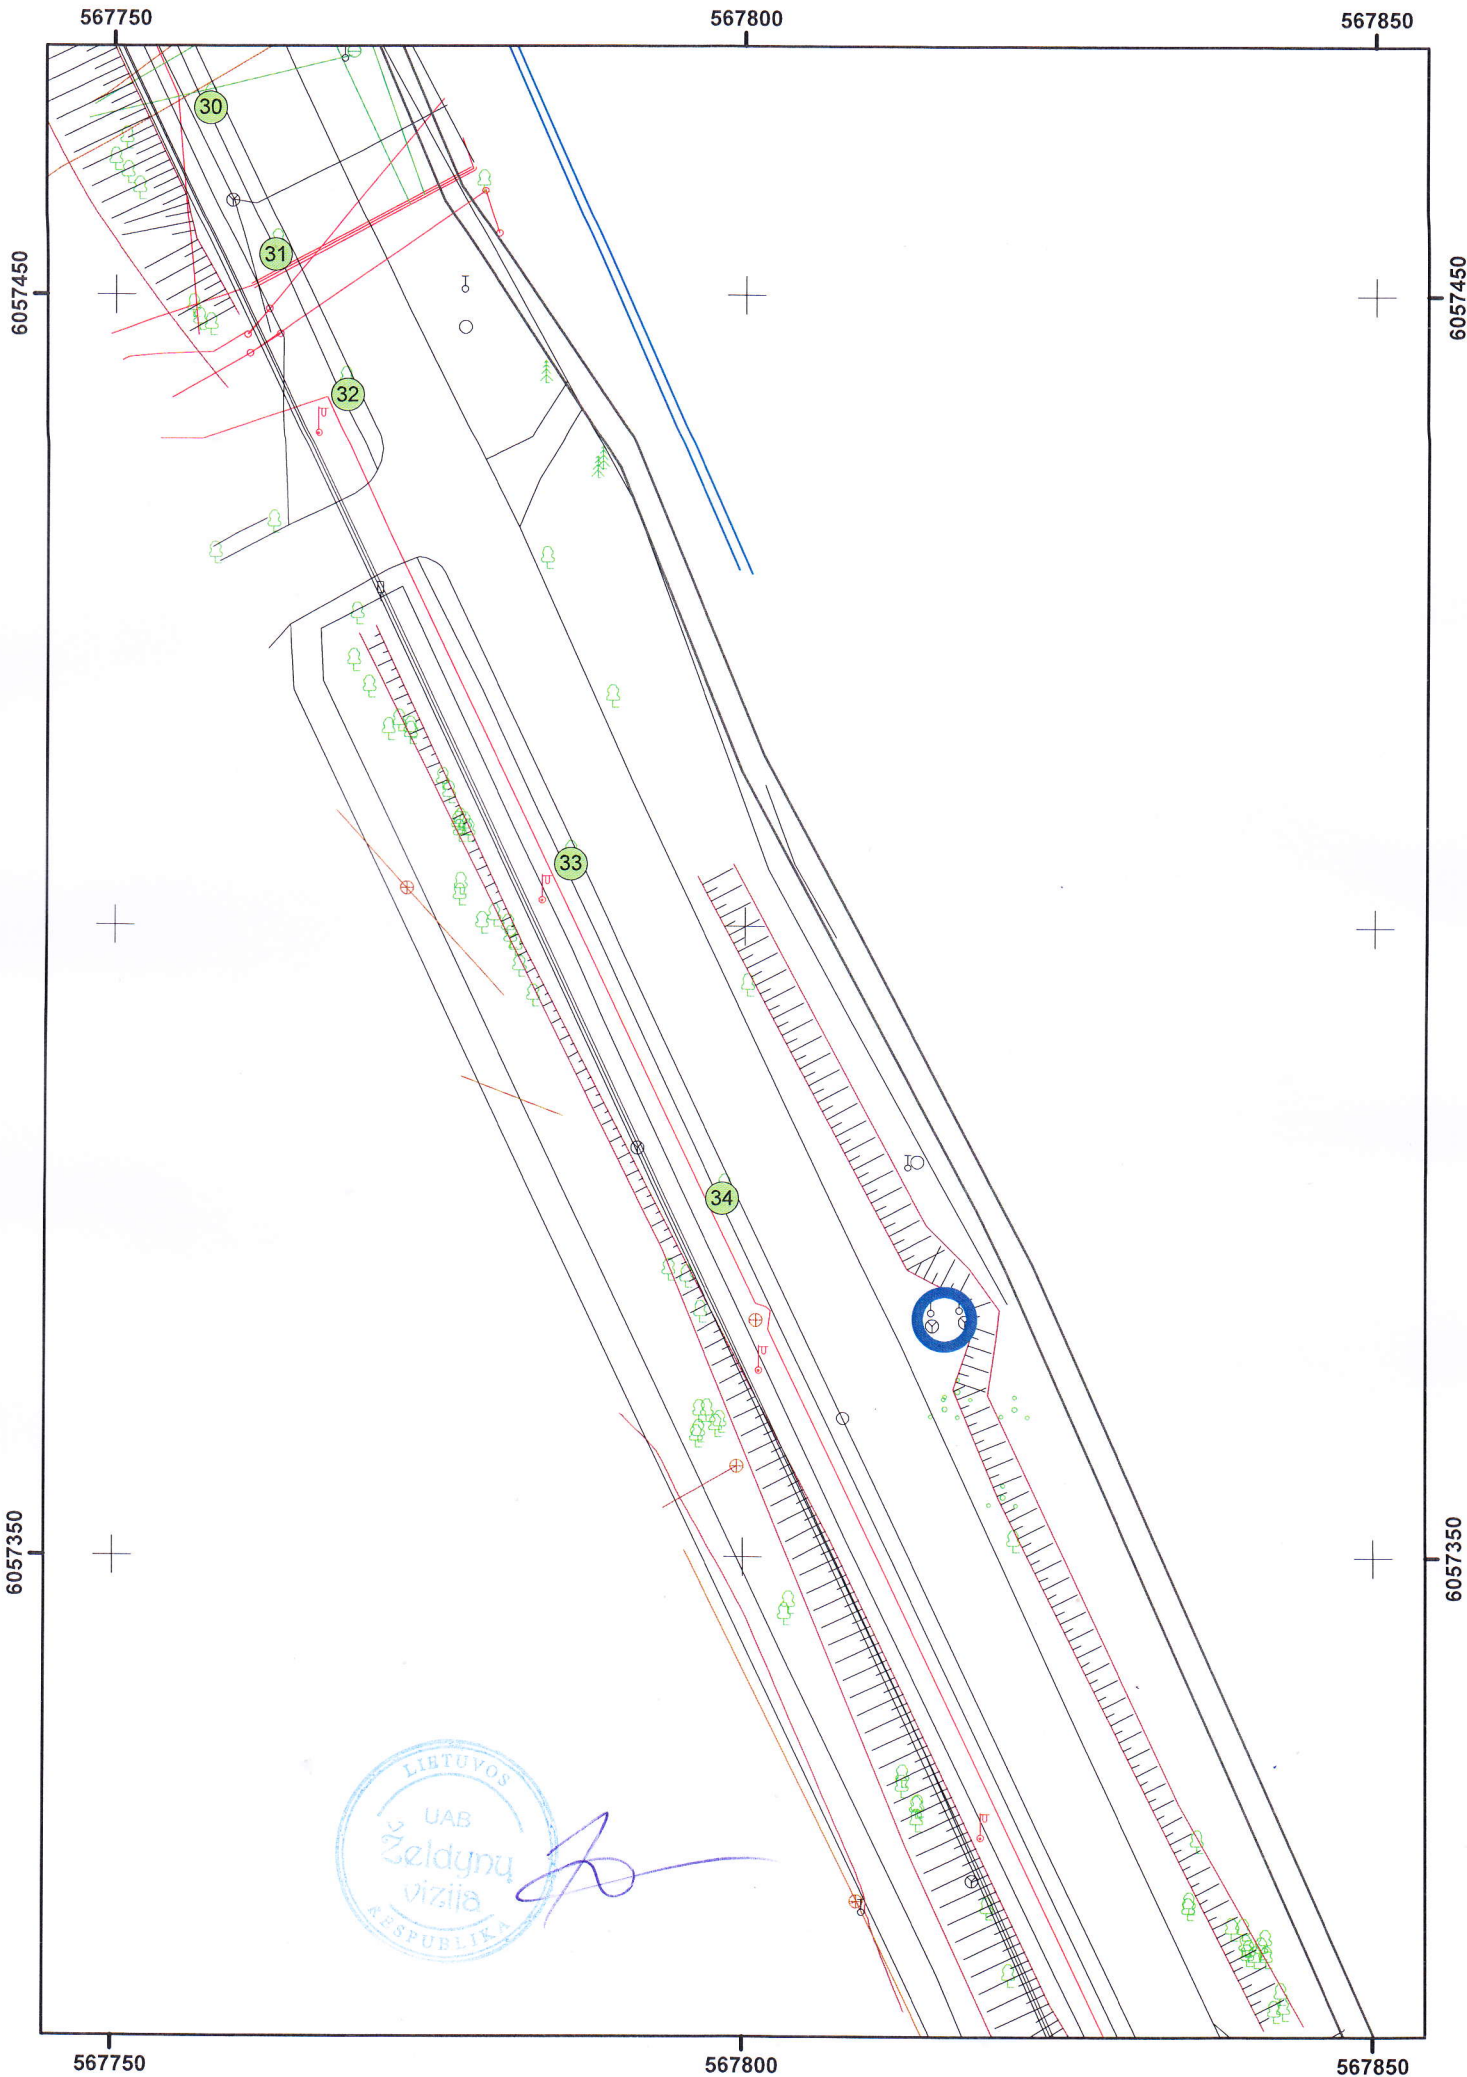

LIETUVOS
UAB
Želdynų
vizija
RESPUBLIKA

LENTVARIO M., KLEVŲ AL. FRAGMENTO ŽELDINIŲ PLANAS (6)
M 1: 600

