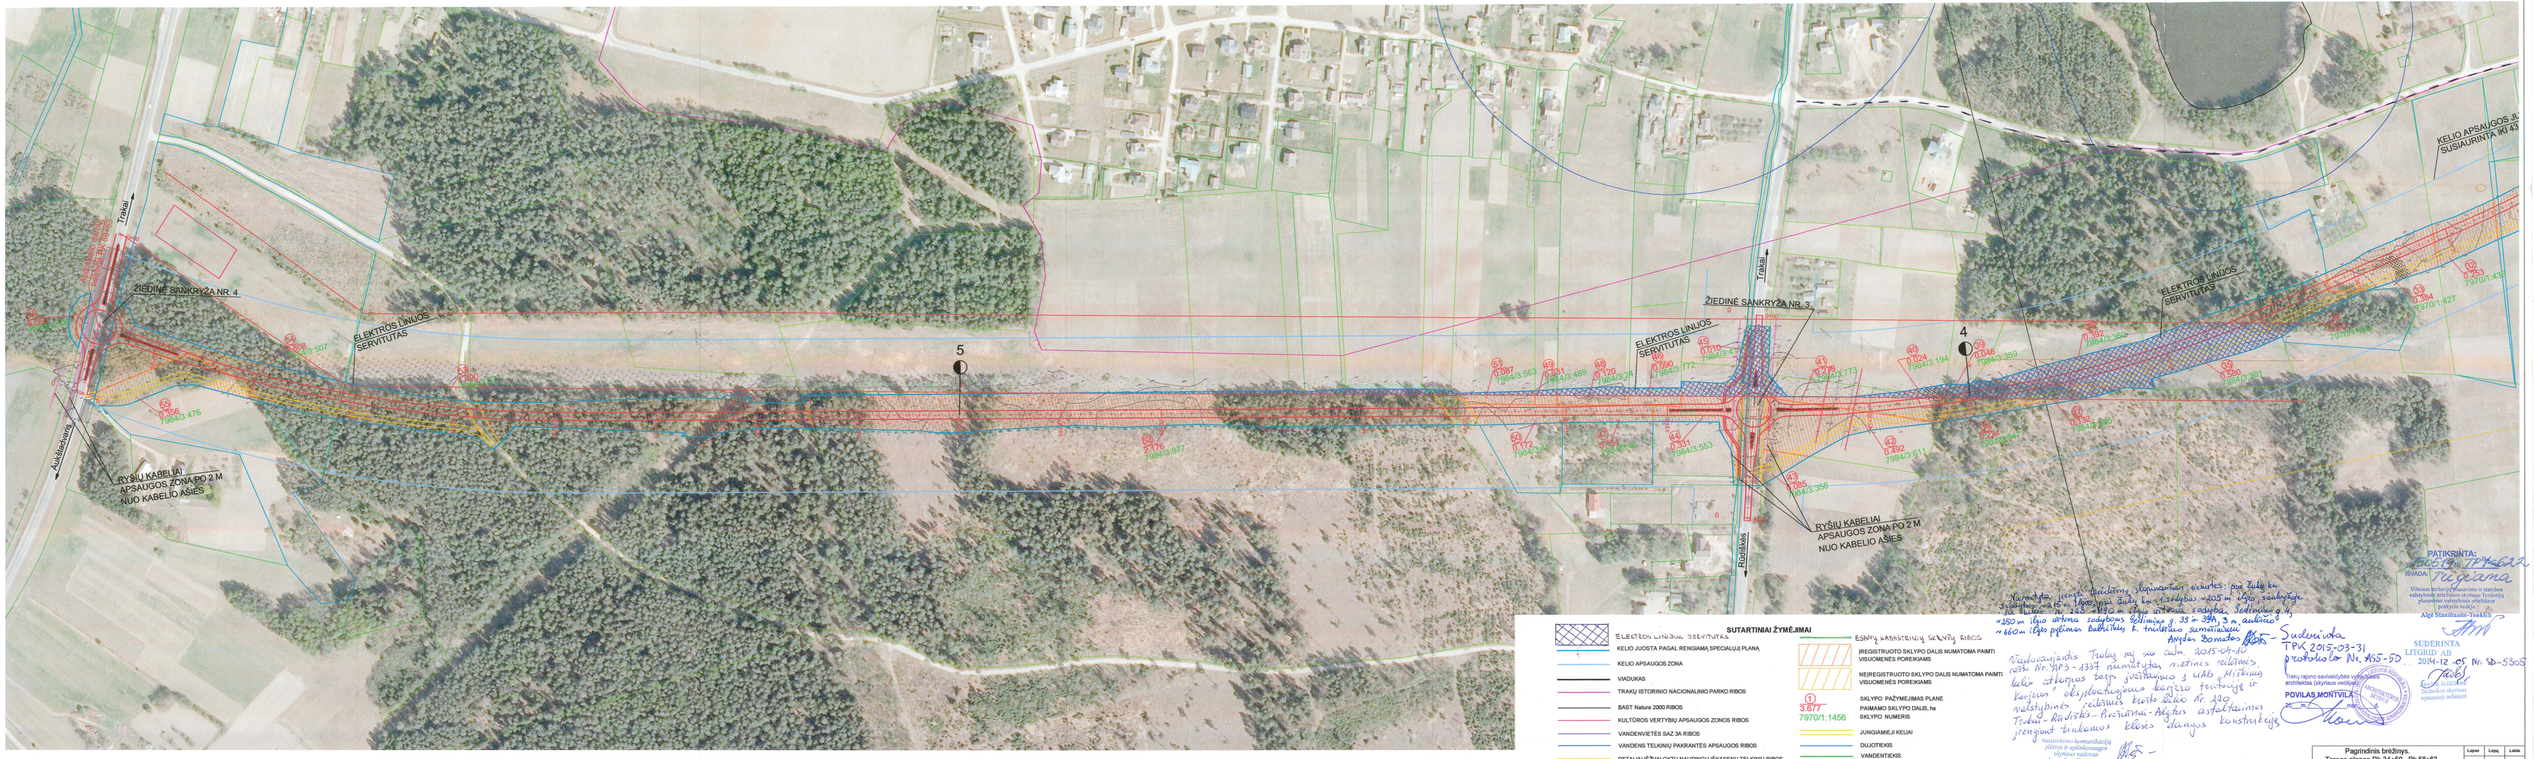

SUTARTINIAI ŽYMĖJIMAI

- ELEKTROS LINIJOS SERVITUTAS
- KELIO JUOSTA PAGAL RENGIAMĄ SPECIALŲJĮ PLANĄ
- KELIO APSAUGOS ZONA
- VIADUKAS
- TRAKŲ ISTORINIO NACIONALINIO PARKO RIBOS
- BAST Natura 2000 RIBOS
- KULTŪROS VERTYBIŲ APSAUGOS ZONOS RIBOS
- VANDENVIETĖS SAZ 3A RIBOS
- VANDENS TELKINIŲ PAKRANTĖS APSAUGOS RIBOS
- DETALIAI IŠŽVALGYTŲ NAUDINGŲJŲ IŠKASENŲ TELKINIŲ RIBOS
- ELEKTROS TINKLŲ APSAUGOS ZONA
- ESAMŲ KADASTRINIŲ SKLYPŲ RIBOS
- ĮREGISTRUOTO SKLYPO DALIS NUMATOMA PAIMTI VISUOMENĖS POREIKIAMS
- NEĮREGISTRUOTO SKLYPO DALIS NUMATOMA PAIMTI VISUOMENĖS POREIKIAMS
- SKLYPO PAŽYMĖJIMAS PLANE (PAIMAMO SKLYPO DALIS, ha / SKLYPO NUMERIS)
- JUNGIAMIEJI KELIAI
- DUJOTIEKIS
- VANDENTIEKIS
- VALSTYBINĖS REIKŠMĖS GELEŽINKELIŲ TINKLO IR KELIŲ KITOS RYŠIŲ KABELIAI — 3 — statistinių apskaitos kelių

Vadovaujantis Trakų raj. sav. tarybos 2015-04-30 raštu Nr. SPS-1337 nurodytais reikalavimais, kelio atkarpos tarp įvažiavimo į UAB „Ristiuva" kiemą ir atkarpos tarp įvažiavimo į UAB „Ristiuva" kiemą bei Rodakės-Aviečiūnų-Akmenų asfaltuotus viešuosius kelius kloti kelio Nr. 439 Trakai-Rodakės-Aviečiūnai