



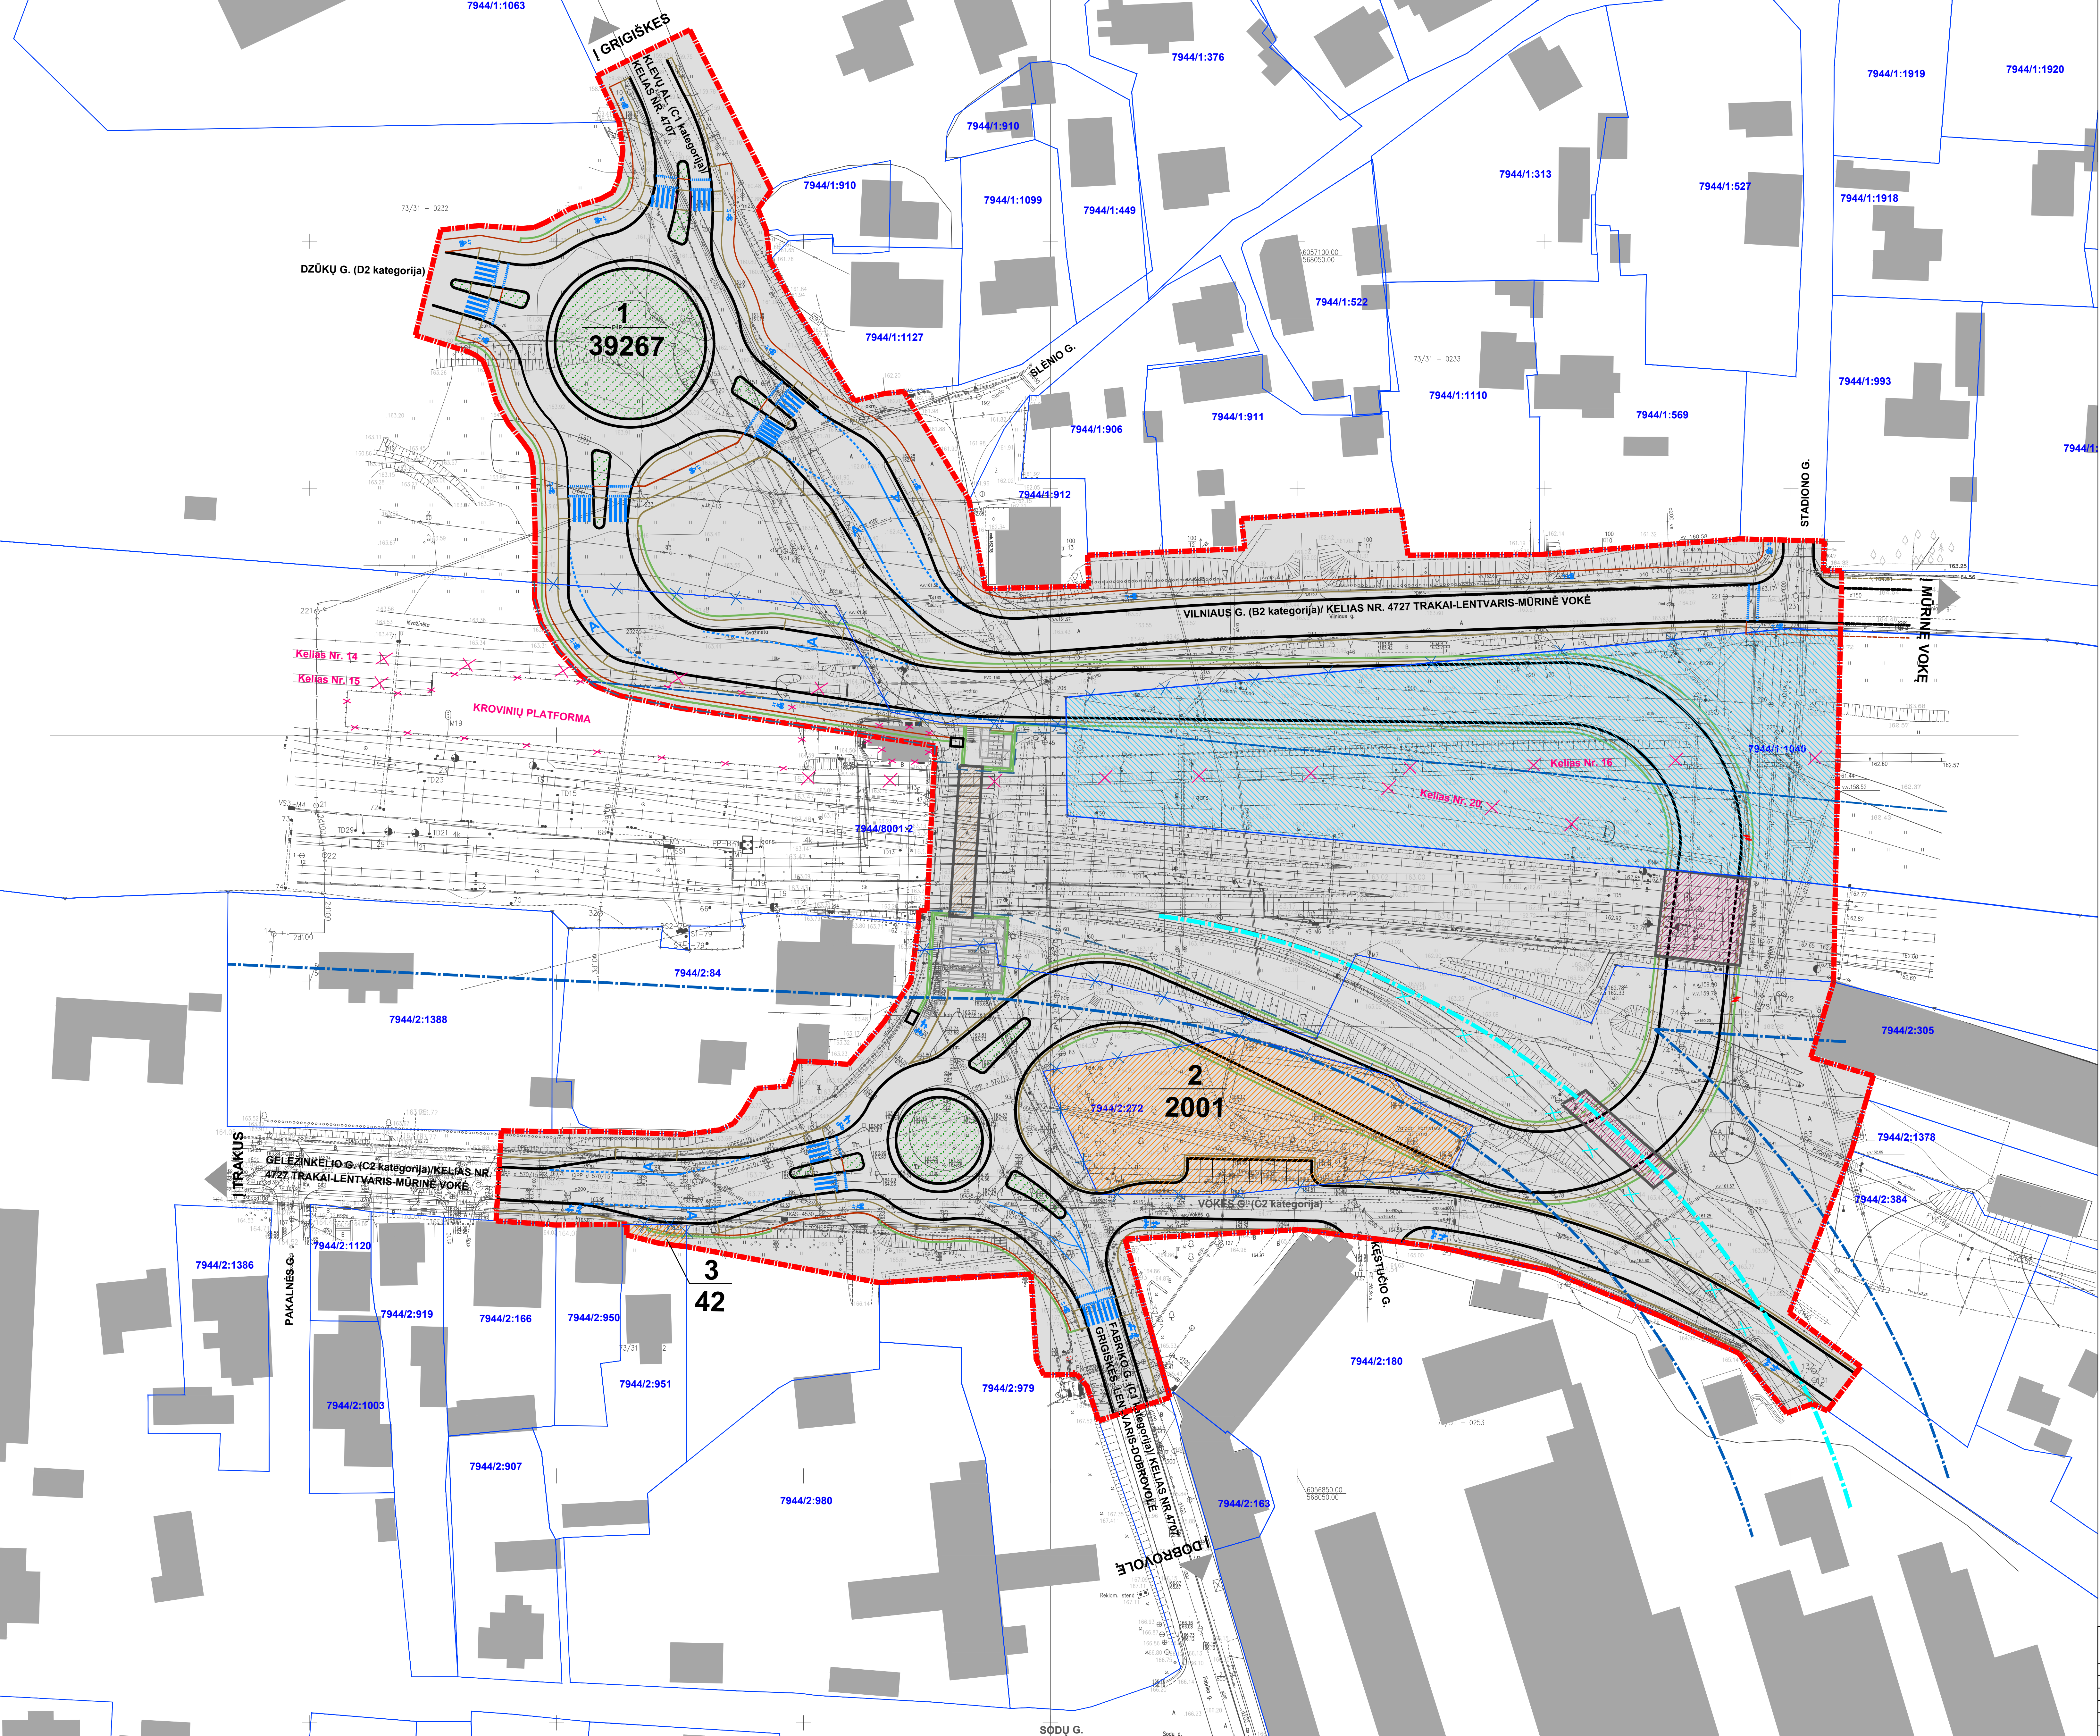

LENTVARIO MIESTO DALIES SUSISIEKIMO KOMUNIKACIJŲ INŽINERINĖS INFRASTRUKTŪROS VYSTYMO PLANAS

SPRENDINIAI
TUNELIS SU DVIEM ŽIEDAIS M 1:500

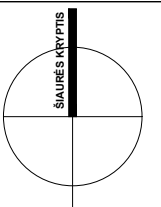

SUTARTINIAI ŽYMĖJIMAI

- RIBOS**
- Transporto mazgo teritorijos riba
 - Esama paliekama registruoto sklypo riba ir jo numeris
 - Naikinama sklypo riba
 - Galima nauja sklypo riba
- TERITORIJOS**
- Transporto mazgo teritorija
 - Sklypas, perduodamas Trakų rajono savivaldybei
 - Paimamas visuomenės poreikiams sklypas ar jo dalis
- SUSISIEKIMO INFRASTRUKTŪRA**
- Atraminė sienutė
 - Šaligatvio/pėsčiųjų tako/techninio šaligatvio kraštą žyminti linija
 - Važiuojamosios dalies kraštą žyminti linija
 - Dviračių tako kraštą žyminti linija
 - Koreguojama geležinkelio atšaka
 - Vejos danga
 - Pėsčiųjų tunelio vieta
 - Transporto tunelio vieta
 - Viešojo transporto stotelės vieta
 - Dvipusio eismo dviračių taką žymintis ženklas
 - Pėsčiųjų-dviračių taką žymintis ženklas
 - Esama rekonstruojama automobilių stovėjimo aikštelė
 - Numatoma lifto vieta
- KITI ŽYMĖJIMAI**
- Teritorijos Nr. 2001
 - Teritorijos plotas, m²
 - Statiniai
 - Naikinami statiniai
 - Geležinkelio kelio apsaugos zona
 - Naikinamas geležinkelio kelias

PASTABA: Transporto mazgo teritorijos riba sutampa su planuojamos teritorijos riba ir gatvių raudonosiomis linijomis.

PAIMAMŲ VISUOMENĖS POREIKIAMS SKLYPŲ DUOMENŲ LENTELĖ

Teritorijos Nr.	Sklypo kad. Nr.	Bendras sklypo plotas, ha	Paimamas visuomenės poreikiams sklypo plotas, ha
2	7944/2/272	0,2001	0,2001
3	7944/2/951	0,1135	0,0042

TOPOGRAFINĖS NUOTRAUKOS DERINIMAI

SUDERINTA: UAB „Prietaisai energija“
 Pildantis: Vitas Štapiškaitis
 2015 m. 10 mėn. 10 d.

Peržiūrėjęs: UAB „Prietaisai energija“
 2015 m. 10 mėn. 10 d.

UAB „Prietaisai energija“
 Techninės specifikacijos grupės vadovas
 Edvardas Urbonas
 2015.10.06

UAB „Urbanistika“
 Techninės specifikacijos grupės vadovas
 Rūta Žalutienė
 2015.09.29

Projekto pavadinimas	Teritorijos Nr.	Sklypo kad. Nr.	Teritorijos plotas, m ²	Sklypo plotas, m ²
KELPROJEKTAS	2001	7944/2/272	2001	2001
		7944/2/951	1135	1135

Koordinatų sistema – LKS-94
 Auksinė linija – žalia

LENTVARIO MIESTO DALIES SUSISIEKIMO KOMUNIKACIJŲ INŽINERINĖS INFRASTRUKTŪROS VYSTYMO PLANO I ŠIMTŲ METŲ POKYČIŲ VERTINAMŲ POREIKIAMS PROJEKTO PARENGIMO POSTEIGIS

Etapas	UAB "Urbanistika"	Laisvė
TP	1	1

DUOMENŲ ŠALTINIAI

- © Nacionalinė žemės tarnyba prie Žemės ūkio ministerijos, 2015 Lietuvos Respublikos teritorijos M 1: 10 000 georeferencinis duomenų rinkinys GDR 10LT
- © VĮ Registrų centras, 2015 Nekilnojamojo turto kadastras ir registras

UAB "Urbanistika"	LENTVARIO MIESTO DALIES SUSISIEKIMO KOMUNIKACIJŲ INŽINERINĖS INFRASTRUKTŪROS VYSTYMO PLANAS
A 1812 Vyr. arch. A. Kažėna 2016	SPRENDINIAI
TPV050 Piv. R. Rudiš Muraušienė 2016	PAGRINDINIS PLANO BRĖŽINYS
TYB84 PDV. R. Rudiš Muraušienė 2016	M 1:500
Etapas	ORGANIZATORIUS: TRAKŲ RAJONO SAVIVALDYBĖS ADMINISTRACIJA
SP	U-1250
	Lipnis Lipni
	1 1