LENTVARIO MIESTO DALIES SUSISIEKIMO KOMUNIKACIJŲ INŽINERINĖS INFRASTRUKTŪROS VYSTYMO PLANAS

KONCEPCIJA NR. 2
TUNELIS SU DVIEM ŽIEDAIS M 1: 500

Urbanistika
UŽDAROJI AKCINĖ BENDROVĖ

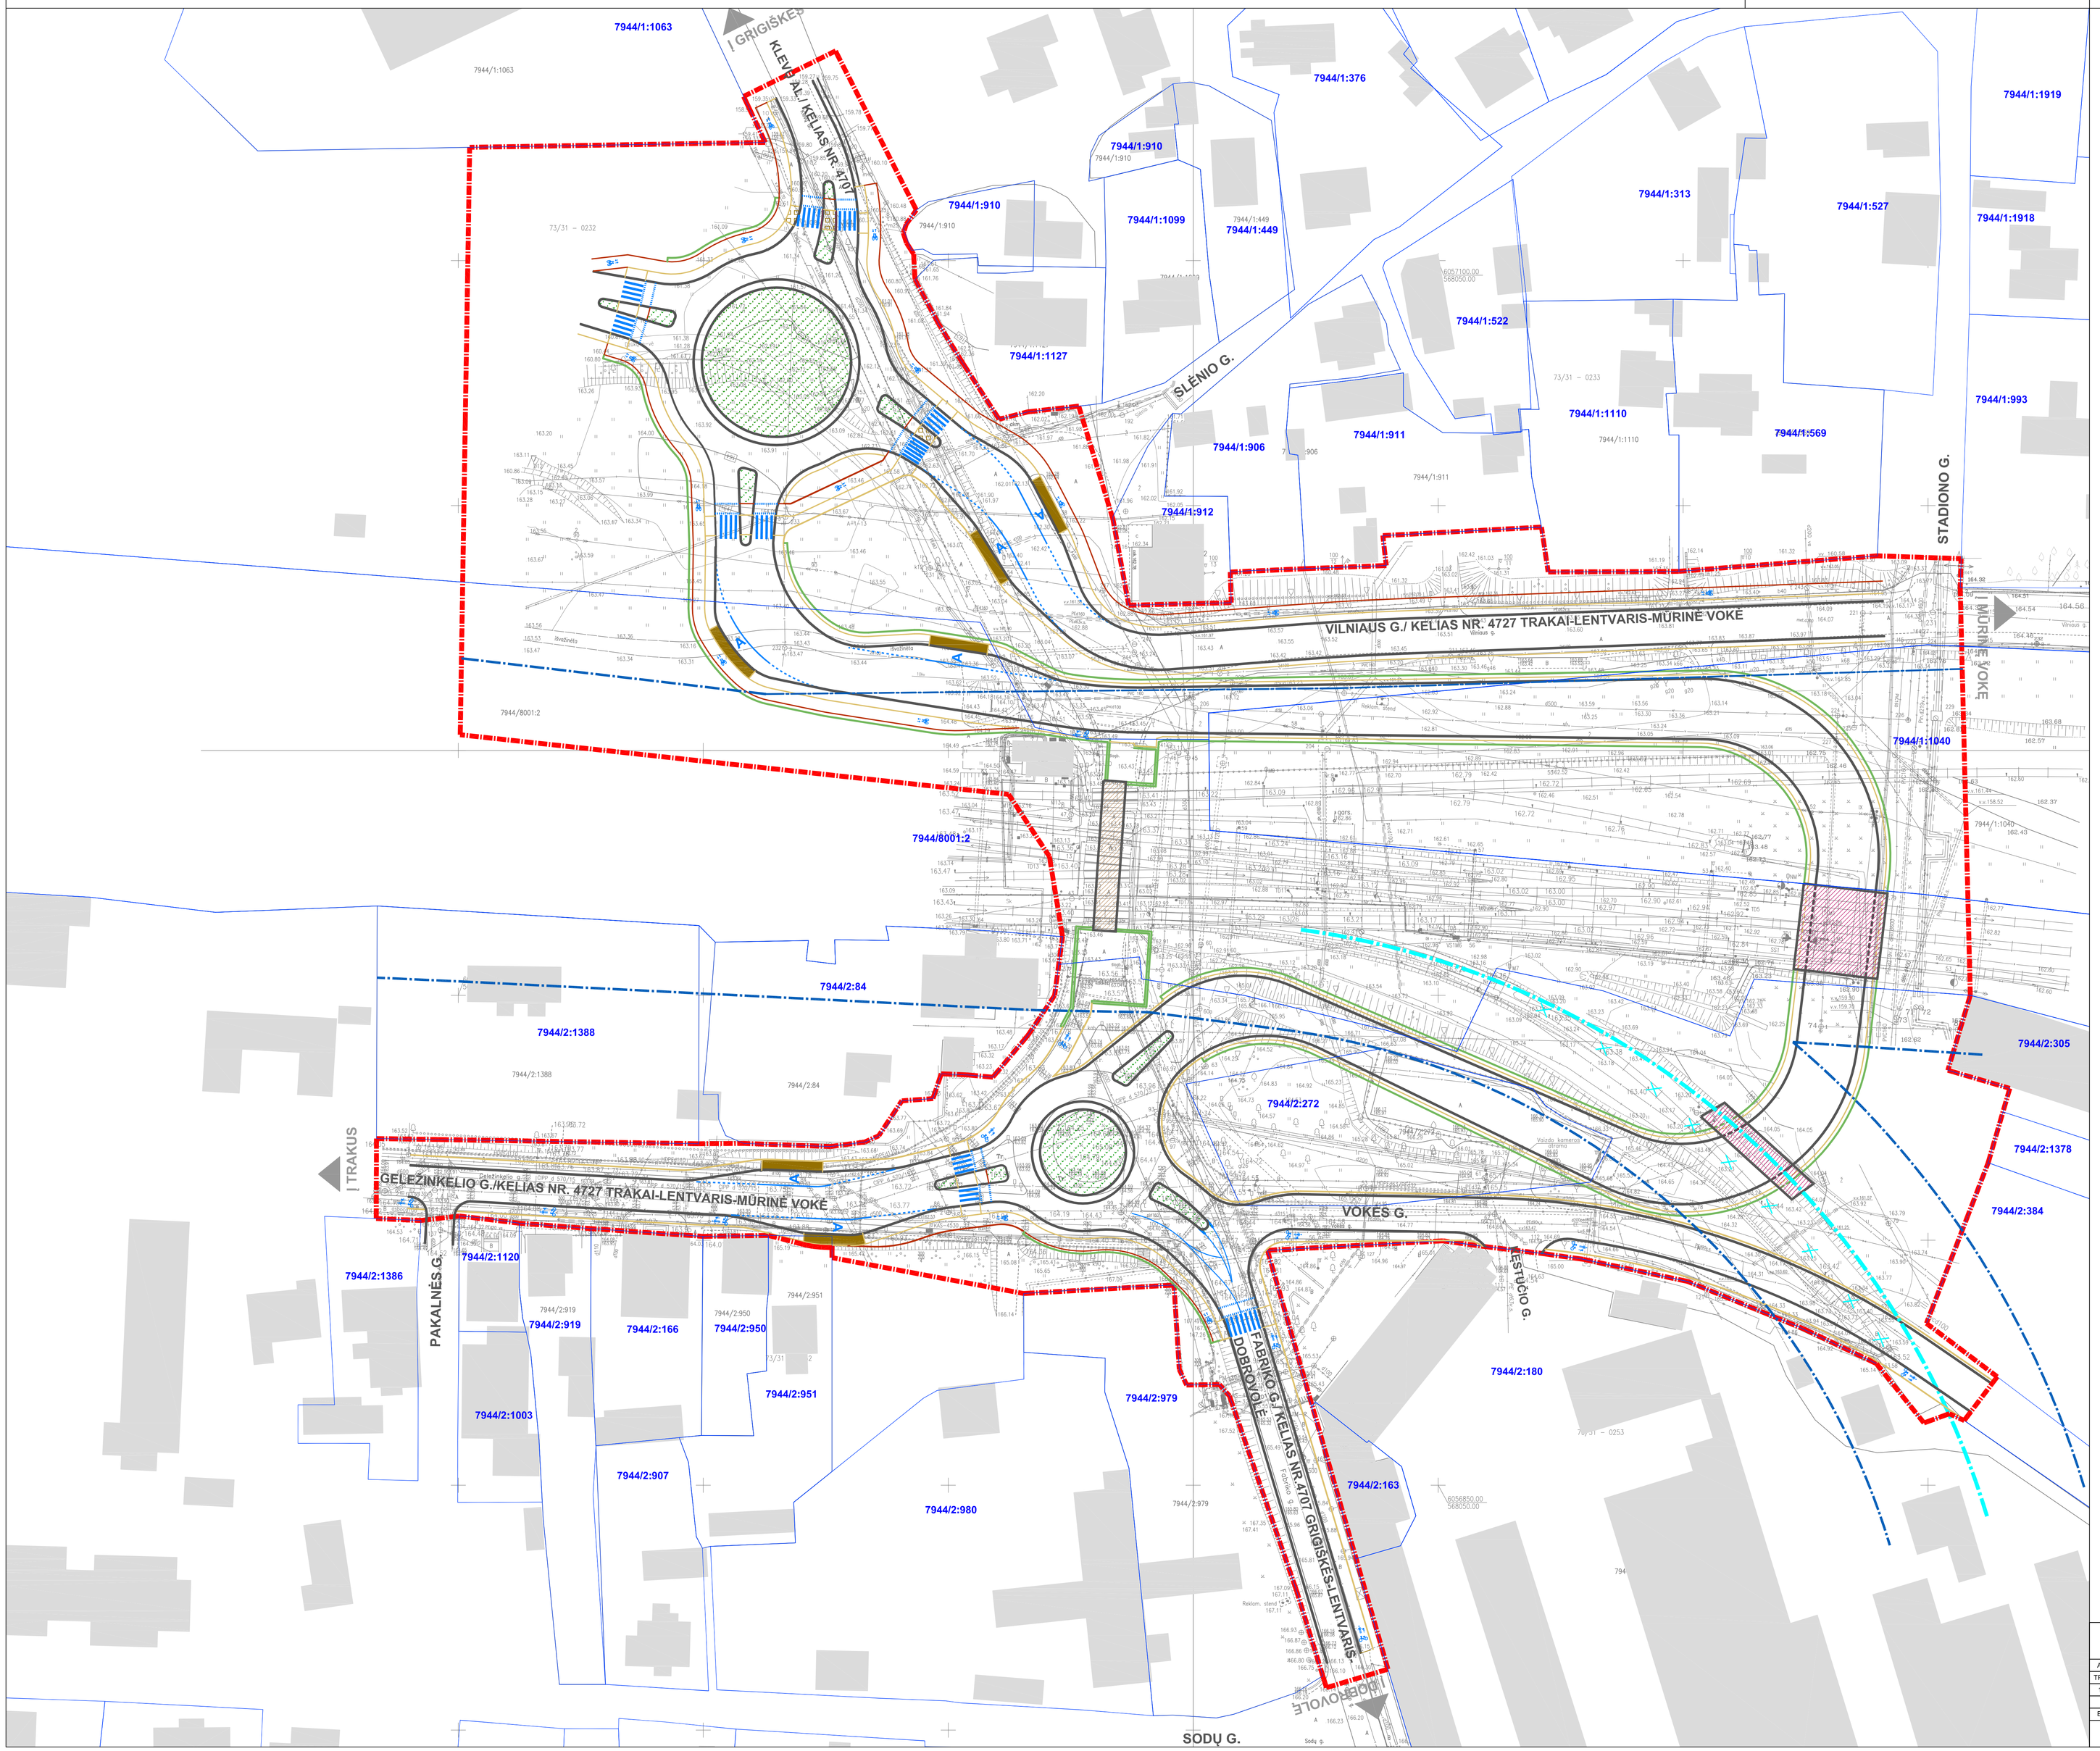

SUTARTINIAI ŽYMĖJIMAI

RIBOS

- Planuojamos teritorijos riba
- 7944/1:911 — Registruoto sklypo riba ir jo numeris

SUSISIEKIMO INFRASTRUKTŪRA

- Atraminė sienutė
- Šaligatvio/pėsčiųjų tako/techninio šaligatvio kraštą žyminti linija
- Važiuojamosios dalies kraštą žyminti linija
- Dviračių tako kraštą žyminti linija
- Koreguojama geležinkelio atšaka
- Vejos danga
- Pėsčiųjų tunelio vieta
- Transporto tunelio vieta
- Viešojo transporto stotelės vieta
- Dvipusio eismo dviračių taką žymintis ženklas
- Pėsčiųjų-dviračių taką žymintis ženklas

KITI ŽYMĖJIMAI

- Statiniai
- Geležinkelio kelio apsaugos zona

TOPOGRAFINĖS NUOTRAUKOS DERINIMAI

SUDERINTA:
UAB „Prienų energija"
Padalinio vadovas
Vitas Savoliūkštis
2015-10-07

Trakų rajono savivaldybės administracijos
Žemės ūkio skyriaus vyriausioji specialistė
Kristė Savariauskienė
2015-10-07

Trakų rajono savivaldybės administracijos
Architektūros skyriaus patarėjas
Kvidas Daugėlavičius
2015-10-07

Perzinta:
UAB „Trakų vandenys"
2015 09 30

AB LIETO
Techninės komunikacijos grupės
inžinierius
Eduardas Urbonas
2015.10.01

TEO LT, AB
TEO filialas Vakarų regiono centras
Tinklų projektų rengimo skyrius
SUDERINTA
Tinklų perkėlimo projektinių sąlygų nuostatų, pateiktų su šiuo raštu, laikytis būtina.
2015-09-30 Nr. 86/2015-09-30

AB „Lietuvos geležinkeliai"
Nuosavybės turto skyrius
Ilona Žakutienė
2015.09.29

Koordinačių sistema — LKS-94
Aukščių sistema — Baltijos

Atsiskito Nr.	KELPROJEKTAS			Lentvario miesto dalies susisiekimo komunikacijų inžinerinės infrastruktūros vystymo plano ir žemės paėmimo visuomenės poreikiams projekto parengimo paslaugos
1QKV–1016	Skyr.ved.	V. Ponavos	2015–09	
1QKV–59	Vyr.geodez.	A. Bolsevičius	2015–09	
1QKV–726	Geodez.	A. Stalešėnas	2015–09	TOPOGRAFINIS PLANAS M 1:500 — Laida 0
Etapas	UAB "Urbanistika"			Lapas 1 / Lapų 1
TP				

DUOMENŲ ŠALTINIAI

1. © Nacionalinė žemės tarnyba prie Žemės ūkio ministerijos, 2015
Lietuvos Respublikos teritorijos M 1: 10 000 georeferencinis duomenų rinkinys GDR 10LT

2. © VĮ Registrų centras, 2015
Neklinojamojo turto kadastras ir registras

	Urbanistika UŽDAROJI AKCINĖ BENDROVĖ			LENTVARIO MIESTO DALIES SUSISIEKIMO KOMUNIKACIJŲ INŽINERINĖS INFRASTRUKTŪROS VYSTYMO PLANAS
A 1612	Vyr. arch.	A. Kažienė	2016	
TPV0050	PV	R. Rudytė Murauskienė	2016	KONCEPCIJA NR. 2 TUNELIS SU DVIEM ŽIEDAIS M 1:500 — Laida
17684	PDV	R. Rudytė Murauskienė	2016	
Etapas	UŽSAKOVAS: TRAKŲ RAJONO SAVIVALDYBĖS ADMINISTRACIJA			U-1250 — Lapas 2 / Lapų 2
SP				