

**Pastabos:**

1. Aplink medžius Pk. 0+20 - 0+40 įrengiamas tik viršutinis dangos sluoksnis, ne daugiau kaip 5 cm aukščio.
2. Nagrinėjamoje teritorijoje rengiami kiti projektai:
  - Trakų senamiesčio gatvių ir viešųjų erdvių želdynų kūrimo ir tvarkymo supaprastintas darbo projektas - šiuo projektu matytas želdinių kirtimas, genėjimas, kurių būklė prasta.
  - Trakų pusiasalio piliavietės (27124) Kęstučio g. 4. Trakuose, pritaikymas turizmo reikmėms III etapas.
  - Kultūros paskirties pastatų (Trakų pusiasalio pilies liekanų ir kitų statinių komplekso liekanos 22719) Kęstučio g. 4. Trakuose rekonstravimo projektas.
  - Trakų pusiasalio piliavietės šiaurės rytų dalies Kęstučio g. 4. Trakai teritorijos sutvarkymo projektas.
  - Viešųjų erdvių Trakų senamiestyje (pėsčiųjų tako rekonstrukcijos nuo Karaimų g. 8 iki Karaimų g. 10 atnaujinimo ir skvero prie Šv. Jono Nepomuko atnaujinimo) projektas - šiuo projektu skvero sprendiniai kertami su projektuojamo tako sprendiniais.
3. Visa projektuojama teritorija patenka į:
  - Trakų istorinį nacionalinį parką
  - Trakų senamiesčio urbanistinį draustinį
  - Kitos saugomos teritorijos nurodytos ant brėžinio



Rekreacinė akvatorija

Poilsio aikštelės supynės

Priėjimas prie liepto tvarkomas kitu projektu




Poilsio aikštelė su suolais ir liepteliu  
Danga iš medienos (medžio kamienų)



Poilsio aikštelė su liepteliu



Laiptai į bažnyčią

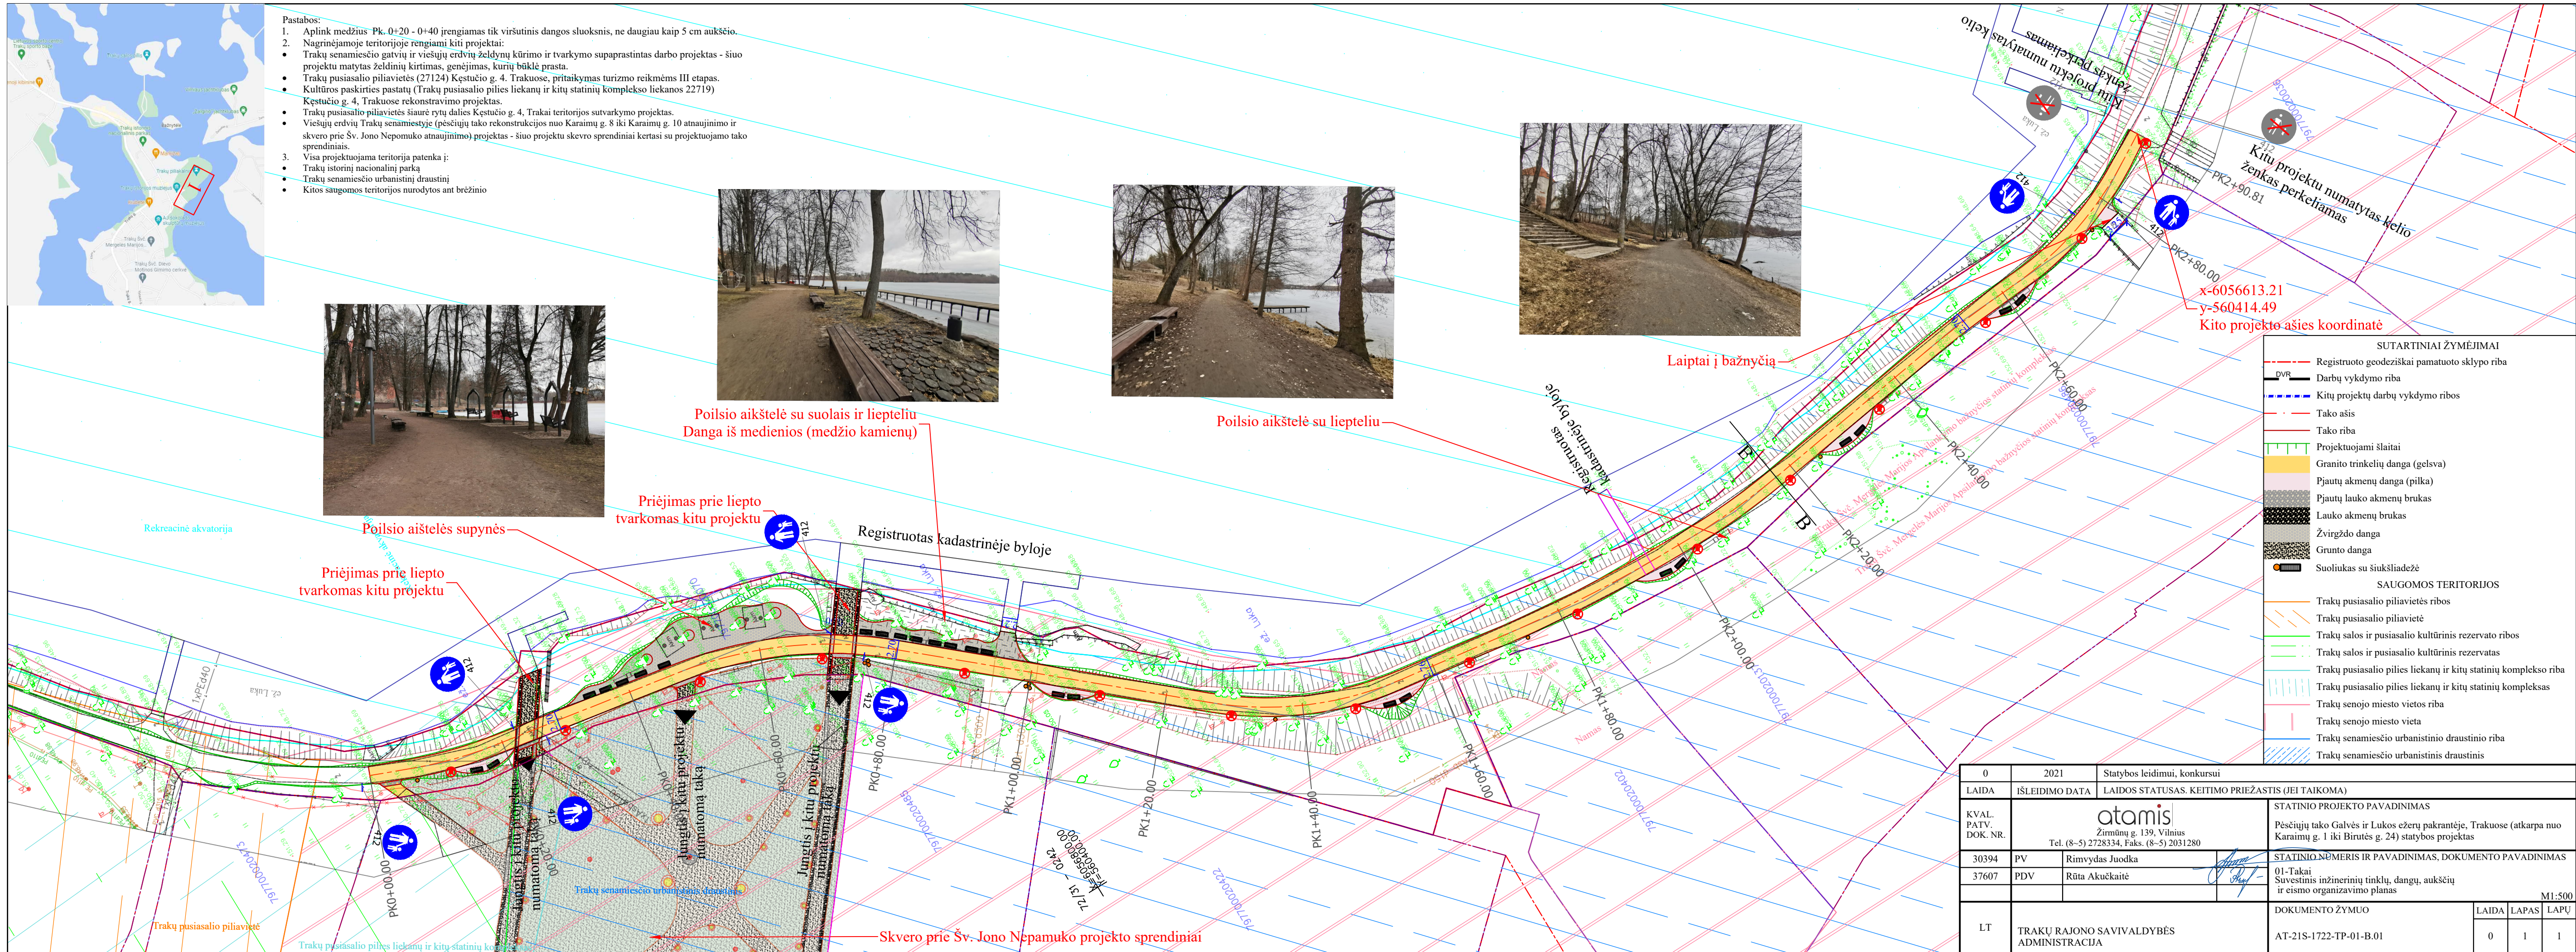

x-6056613.21  
y-560414.49  
Kito projekto ašies koordinatė

Skvero prie Šv. Jono Nepomuko projekto sprendiniai

0	2021	Statybos leidimui, konkursui	
LAIDA	IŠLEIDIMO DATA	LAIDOS STATUSAS. KEITIMO PRIEŽASTIS (JEI TAIKOMA)	
KVAL. PATV. DOK. NR.	<b>atamis</b> Žirmūnų g. 139, Vilnius Tel. (8-5) 2728334, Faks. (8-5) 2031280		STATINIO PROJEKTO PAVADINIMAS Pėsčiųjų tako Galvės ir Lukos ežerų pakrantėje, Trakuose (atkarpa nuo Karaimų g. 1 iki Birutės g. 24) statybos projektas
30394	PV	Rimvydas Juodka	STATINIO NĖMERIS IR PAVADINIMAS, DOKUMENTO PAVADINIMAS 01-Takai Suvestinis inžinerinių tinklų, dangų, aukščių ir ismo organizavimo planas
37607	PDV	Rūta Akučkaitė	M1:500
LT	TRAKŲ RAJONO SAVIVALDYBĖS ADMINISTRACIJA	DOKUMENTO ŽYMUO	LAIDA LAPAS LAPŲ 0 1 1
		AT-21S-1722-TP-01-B.01	