Nr.	Koordinatės X	Koordinatės Y
1	6060375.20	567684.96
2	6060388.89	567688.14
3	6060402.48	567691.30
4	6060429.75	567697.65
5	6060423.97	567721.97
6	6060384.71	567886.95
7	6060382.23	567897.51
8	6060379.48	567909.07
9	6060369.00	567862.40
10	6060366.06	567861.20
11	6060344.80	567852.51
12	6060345.71	567847.48
13	6060353.08	567806.88
14	6060363.55	567749.18
15	6060364.03	567746.53

Nr.	Koordinatės X	Koordinatės Y
16	6060371.74	567704.02
17	6060384.75	567709.99
18	6060397.68	567715.85
19	6060379.18	567739.37
20	6060388.06	567765.02
21	6060387.55	567767.62
22	6060375.60	567758.30
23	6060376.15	567755.36
24	6060376.39	567754.11
25	6060365.86	567809.69
26	6060378.73	567812.68
27	6060383.32	567789.25
28	6060377.44	567788.01
29	6060377.74	567786.48
30	6060370.51	567785.18

Nr.	Koordinatės X	Koordinatės Y
31	6060371.34	567780.76
32	6060378.60	567782.07
33	6060379.83	567775.82
34	6060385.72	567776.98
35	6060392.09	567778.23
36	6060389.69	567790.49
37	6060388.32	567790.23
38	6060397.97	567821.62
39	6060393.32	567821.75
40	6060378.79	567882.75
41	6060381.08	567892.57
42	6060376.53	567873.03
43	6060378.48	567872.58
44	6060378.02	567870.63
45	6060376.08	567871.08

Nr.	Koordinatės X	Koordinatės Y
46	6060374.00	567862.17
47	6060369.95	567857.53
48	6060352.41	567850.26
49	6060353.66	567846.24
50	6060351.75	567845.64
51	6060350.56	567849.49

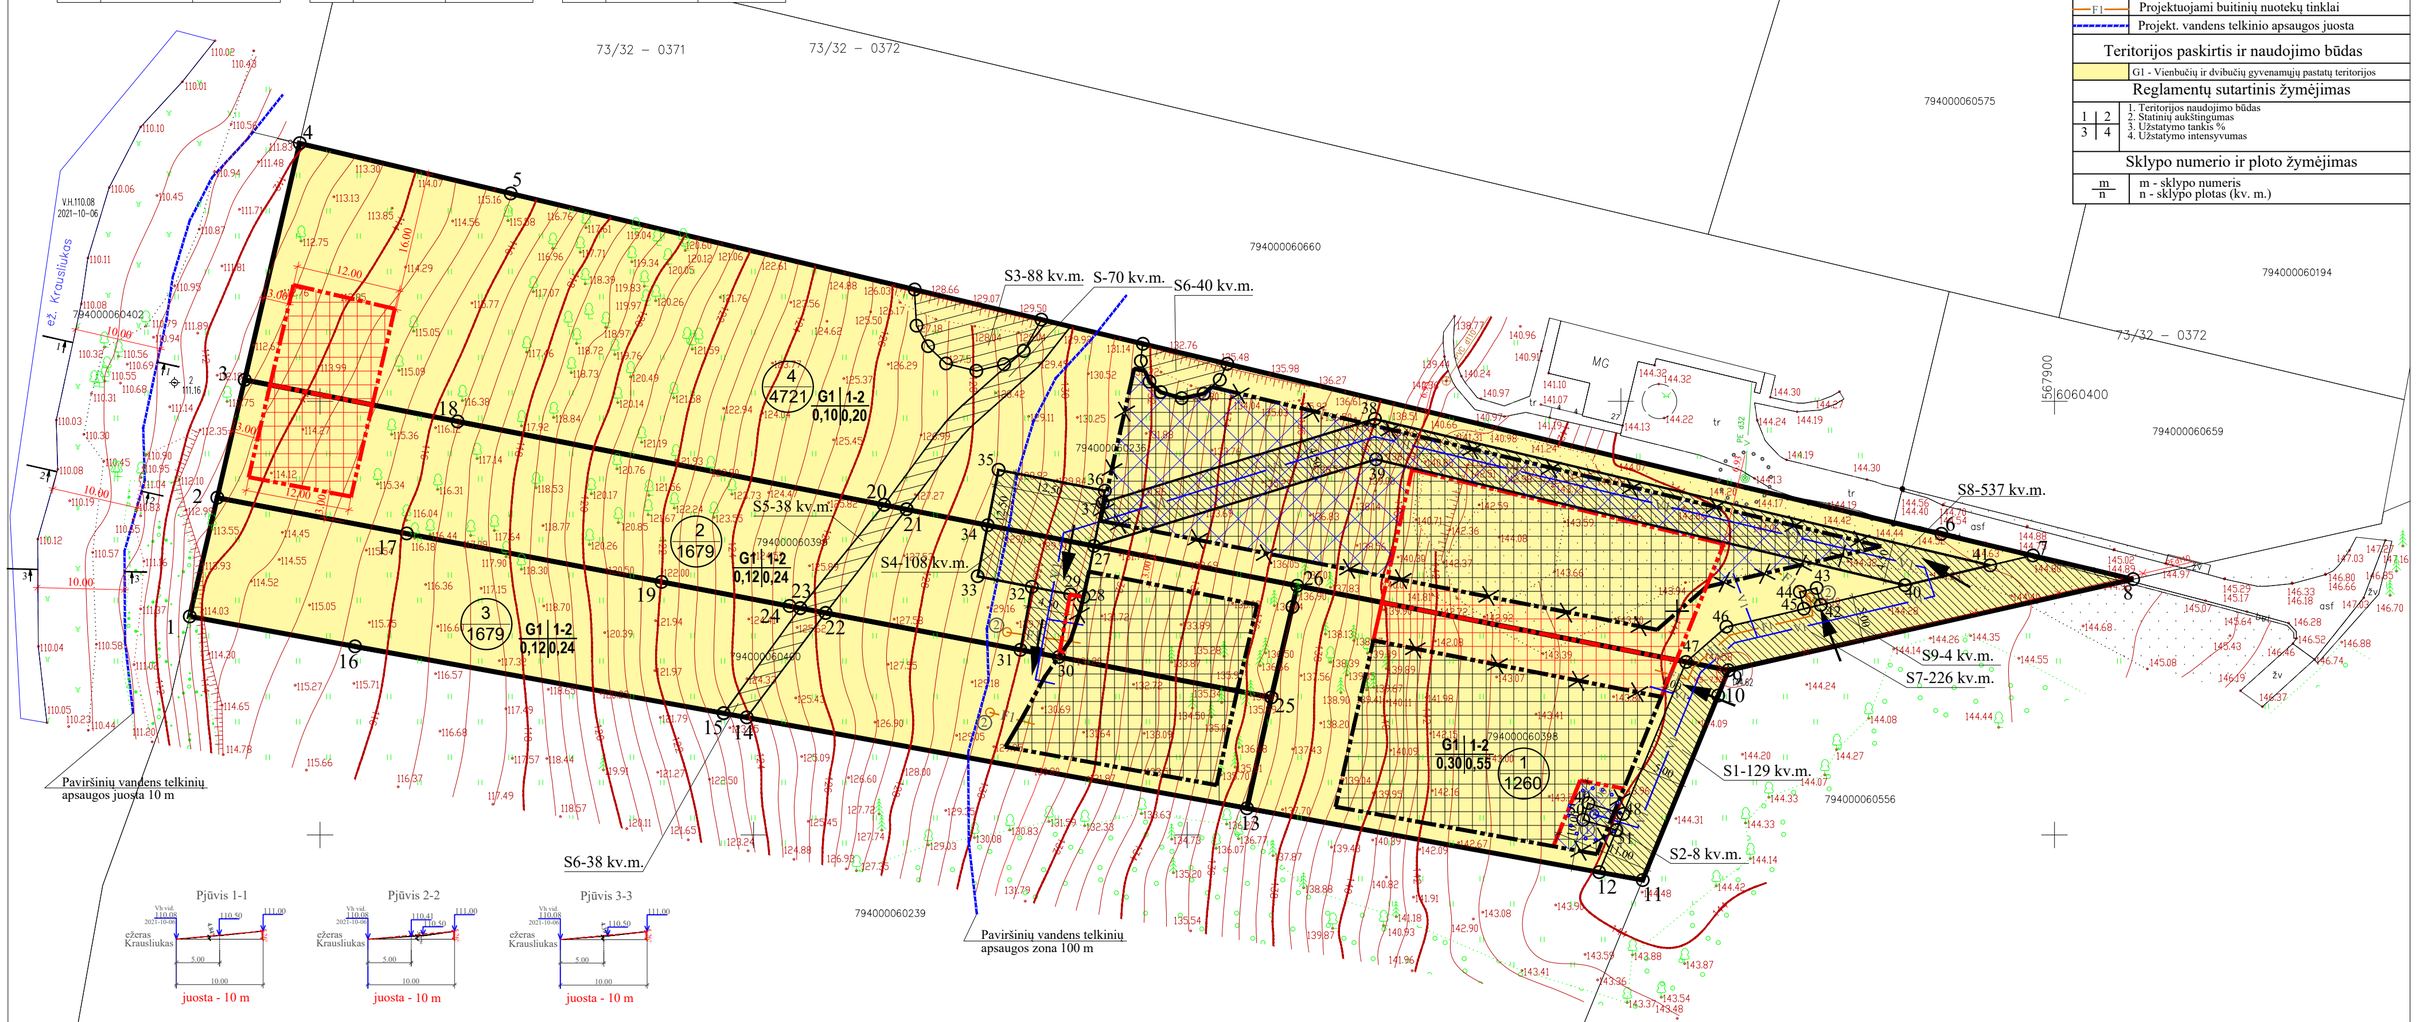

Sutartinių ženklų lentelė

	Esamo sklypo riba
	Statybos riba, pagal patvirtintą detalųjį planą
	Statybos zona, pagal patvirtintą detalųjį planą
	Naikinama statybos riba, pagal patvirtintą det.planą
	Koreguojama (naujai nustatoma) statybos riba
	Padidinama (naujai nustatoma) statybos zona
	Naikinama statybos zona nustatyta DP
	Servitutas
	Anksčiau suprojektuotas įvažiavimas į sklypą
1	Projektuojamas vandens gręžinys
	Projekt. vandens gręžinio apsaugos zona
2	Projektuojami buitinių nuotekų valymo įrenginiai
	Esami elektros tinklai
V1	Projektuojami vandentiekio tinklai
F1	Projektuojami buitinių nuotekų tinklai
	Projekt. vandens telkinio apsaugos juosta

Teritorijos paskirtis ir naudojimo būdas

	G1 - Vienbučių ir dvibučių gyvenamųjų pastatų teritorijos

Reglamentų sutartinis žymėjimas

1	2	1. Teritorijos naudojimo būdas 2. Statinių aukštingumas 3. Užstatymo tankis % 4. Užstatymo intensyvumas
3	4	

Sklypo numerio ir ploto žymėjimas

m / n	m - sklypo numeris n - sklypo plotas (kv. m.)

Pastaba:

1. Koreguojama statinių statybos riba ir statybos zona sklypuose Nr. 1, Nr. 2 ir Nr. 4.
2. Keičiamas vandens aprūpinimas, projektuojant vandens gręžinį sklype Nr. 1, kuris aptarnaus sklypus Nr. 1, Nr. 2, Nr. 3 ir Nr. 4, naikinant vandens gręžinius suprojektuotus patvirtintais detaliaisiais planais.
3. Keičiamas buitinių nuotekų aprūpinimas, projektuojami buitinių nuotekų valymo įrenginiai sklype Nr. 4, kuris aptarnaus sklypą Nr. 1 ir Nr. 4 ir atskiri sklypams Nr. 2 ir Nr. 3.
4. Keičiami susisiekimo sprendiniai, keičiant esamus ir projektuojant naujus servitutus Nr. S4, S8.
5. Projektuojamas servitutas vandens gręžiniui Nr. S2.
6. Projektuojamas servitutas bendriems sklypų Nr, 1 ir Nr. 4 buitinių nuotekų tinklams Nr. S9.

Marius Visakavičius
73/32 – 0371 73/32 – 0372
Nuolatinio Lietuvos gyventojo individualios veiklos vykdymo pažyma Nr.679400
el.paštas: visakavicius.marius@gmail.com, tel.: 8 (615) 45636, adresas: S.N?ries g. 21, Vilnius

pareigos	v., pavard?	parašas	data	
GEODEZININKAS kadastrinės veiklos vykdytojas 1GKV-554	M.VISAKAVIČIUS		2021-10-06	A.V.
UŽSAKOVAS	A.P.			

Tikslumo klas?	Išmatuot? topografini? objekt? pad?ties paklaida (vidutin?s kvadratin?s paklaidos 95% tikimyb?), m		Mastelis	Mažiausias objekto dydis, vaizduojamas masteliu, m
	horizontalios	vertikalios		
B	0.08	0.08	500	0.20

OBJEKTAS
Prašymo id. TIIIS1-20211006-030474

Topografinis planas (pilnas turinys) M 1:500
Kalno g. 31, D?deliški? kaimas, Lentvario seni?nija, Trak? rajonas
Skl.Kad.Nr.: 7940/0006:0236

Lap? skaičius	Lapo Nr.	Koordinači? sistema – LKS–94m.
1	1	Aukšči? sistema – LAS07

Atest. Nr. **UAB "MEIRISTA"**
Panerių g. 64, Vilnius, tel. 869947231, el. p. meiristauab@gmail.com

Patvirtintų Žemės sklypo (kadastro Nr. 7940/0006:236) Trakų r. sav., Lentvario sen., Dėdeliškių k., detaliojo plano ir Žemės sklypo (kadastro Nr. 7940/0006:237) Trakų r. sav., Lentvario sen., Dėdeliškių k., detaliojo plano statybos zonų ir statybos ribų ir inžinerinių tinklų, servitutų ir susisiekimo komunikacijų koregavimas sklypuose Nr. 1, Nr. 2, Nr.3, Nr.4, esančiuose Dėdeliškių k., Lentvario sen., Trakų r. sav.

	Pareigos	V. Pavardė	Parašas	Data
TPV0047	PV	G. Meidutė		2022-10
19253	PDV	G. Meidutė		2022-10

BRĖŽINYS SU KOREGUOJAMA STATINIŲ STATYBOS ZONA STATYBOS RIBA, INŽINERIN. TINKLAIS, SUSISIEKIMO KOMUNIKACIJOMIS IR SERVITUTAIS ŽEMĖS SKLYPUOSE Nr.1, Nr.2, Nr.3, Nr.4 M1:500

Etapas	Planavimo iniciatorius:	Laida
DPK	fizinis asmuo	

544-DPK-2022

Lapas	Lapų
1	1