

Pastaba:  
 1. Elektroninių ryšių (telekomunikacijų) tinklo apsaugos zonoje (po 1 m į abi puses nuo veikiančio elektroninių ryšių tinklo), prižiūrint Bendrovės atstovui, kasinėjimo darbus atlikti rankomis, prieš tai gavus Telia Lietuva, AB raštišką sutikimą-leidimą darbui elektroninių ryšių apsaugos zonoje.  
 2. Elektroninių ryšių komunikacijų trasos susikirtimo su vandentiekio ir nuotekų tinklais vietoje, kasant tranšėją, ryšių kabelių kanalus ir šulinius susikirtimo vietoje sutvirtinti pakaisant metalinį lovinį profilį arba kitus sutvirtinimo elementus, apjuosiant sankabomis ir pakabinant. Užverčiant tranšėją, užverčiama visa konstrukcija kartu su profiliais ar kitais tvirtinimo elementais;

- Žymėjimai:**
- — — — — - sklypų ribos
  - - - - - - kelio sklypo riba
  - - - - - - savivaldybės gatvių statinių ribos
  - - - - - - AB "LTG Infra" geležinkelio apsaugos zona


- SUTARTINIS ŽYMĖJIMAI**
- V1 — - Projektuojamas vandentiekio tinklais 1-ame etape
  - ⊕ V1-NR - Vandentiekio šulinys
  - JS-NR - Įvadinės sklendė
  - F1 — - Projektuojamas buitinių nuotekų tinklais
  - FS1 — - Projektuojamas slėginis buitinių nuotekų tinklais
  - ⊕ F1-01 - Buitinių nuotekų apžiūros šulinys
  - FSŠ-NR - Slėginis buitinių nuotekų šulinys
  - PS-Nr - Prisijungimo sklendė pagal UAB "Trakų vandenys" reikalavimus

**PERŽIŪRĖTA**

Gytis Bžeskis  
 Projekto vadovas  
 Kvalif. atestato Nr. 39334

**Pastaba:**  
 Kelio briaunos sprendiniai ir anksčiau suprojektuoti lietaus nuotekų tinklai užkelti iš TDP "Valstybinės reikšmės rajoninio kelio Nr. 4727 Trakai-Lentvaris-Mūrinė Vokė ruožo nuo 5,31 iki 6,134 km kapitalinio remonto techninis darbo projektas".  
 Šito projekto sprendiniai bus realizuojami vienu metu su aukščiau paminėtu projektu.

0	2023-02	Statybos leidimui, konkursui ir statybai
Laida	Išleidimo data	Laidos statusas. Keitimo priežastis (jei taikoma)
Atestato Nr.	<b>UAB PLENTPROJEKTAS</b> INŽINERINIŲ TINKLŲ - GERIAMOJO VANDENS TIEKIMO IR CENTRALIZUOTŲ NUOTEKŲ TINKLŲ GELEŽINKELIO G., LENTVARIO M., TRAKŲ R. SAV., STATYBOS PROJEKTAS	
31449	PV	V.Vasiliauskiene
36260	PDV	A. Jankovič
LT	Trakų rajono savivaldybė	0575 - SSP - VN - 01
		Vandentiekio ir buitinių nuotekų tinklų planas M 1:500
		Lapas Lapų
		1 2

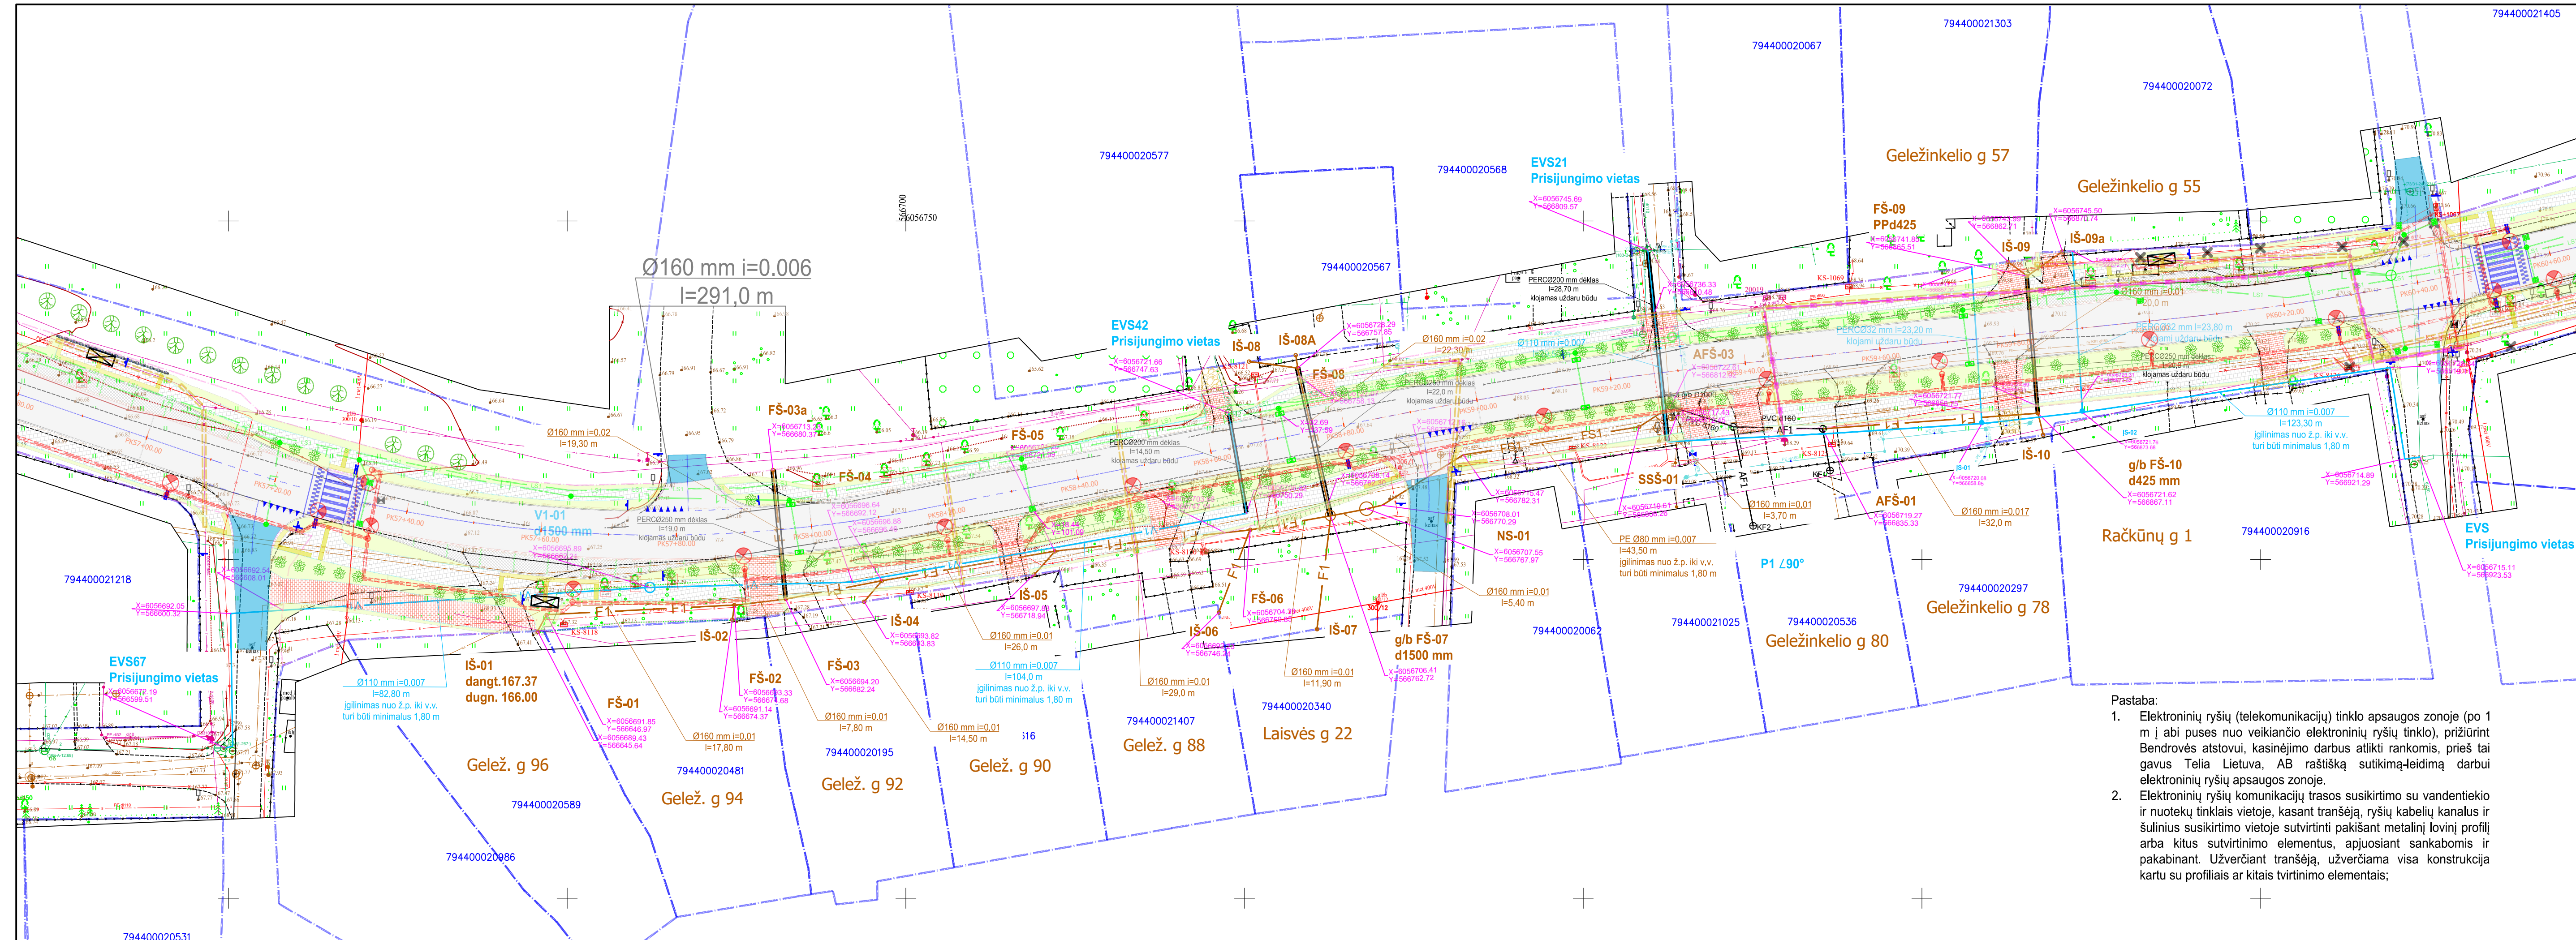

**Žymėjimai:**

- - sklypų ribos
- - kelio sklypo riba
- - savivaldybės gatvių statinių ribos
- - AB "LTG Infra" geležinkelio apsaugos zona

**SUTARTINIS ŽYMĖJIMAI**

- V1 - Projektuojamas vandentiekio tinklais 1-ame etape
- ⊕ V1-NR - Vandentiekio šulinys
- IŠ-NR - Įvadinės sklendė
- F1 - Projektuojamas buitinių nuotekų tinklais
- FS1 - Projektuojamas slėginis buitinių nuotekų tinklais
- ⊕ F1-01 - Buitinių nuotekų apžiūros šulinys
- NS-NR - Buitinių nuotekų siurblinė
- IŠ-Nr - Išvadinis šulinėlis (PPd315 mm)

**PERŽIŪRĖTA**

Gytis Bžeskis  
Projekto vadovas  
Kvalif. atestato Nr. 39334

**Pastaba:**  
Kelio briaunos sprendiniai ir anksčiau suprojektuoti lietaus nuotekų tinklai užkelti iš TDP "Valstybinės reikšmės rajoninio kelio Nr. 4727 Trakai-Lentvaris-Mūrinė Vokė ruožo nuo 5,31 iki 6,134 km kapitalinio remonto techninis darbo projektas".  
Šito projekto sprendiniai bus realizuojami vienu metu su aukščiau paminėtu projektu.

**Pastaba:**

- Elektroninių ryšių (telekomunikacijų) tinklo apsaugos zonoje (po 1 m į abi puses nuo veikiančio elektroninių ryšių tinklo), prižiūrint Bendrovės atstovai, kasinėjimo darbus atlikti rankomis, prieš tai gavus Telia Lietuva, AB raštišką sutikimą-leidimą darbui elektroninių ryšių apsaugos zonoje.
- Elektroninių ryšių komunikacijų trasos susikirtimo su vandentiekio ir nuotekų tinklais vietoje, kasant tranšėją, ryšių kabelių kanalus ir šulinius susikirtimo vietoje sutvirtinti pakaisant metalinį lovinį profilį arba kitus sutvirtinimo elementus, apjuosiant sankabomis ir pakabinant. Užverčiant tranšėją, užverčiama visa konstrukcija kartu su profiliais ar kitais tvirtinimo elementais;

0	2022-10	Statybos leidimui, konkursui ir statybai		
Laida	Išleidimo data	Laidos statusas. Keitimo priežastis (jei taikoma)		
Atestato Nr.	<b>UAB PLENTPROJEKTAS</b> INŽINERINIŲ TINKLŲ - GERIAMOJO VANDENS TIEKIMO IR CENTRALIZUOTŲ NUOTEKŲ TINKLŲ GELEŽINKELIO G., LENTVARIO M., TRAKŲ R. SAV., STATYBOS PROJEKTAS			
			31449 PV V.Vasiliauskiene	Vandentiekio ir buitinių nuotekų tinklų planas M 1:500
36260 PDV A. Jankovič		Lapas	Lapų	
LT	Trakų rajono savivaldybė	0575 - SSP - VN - 01	2	2