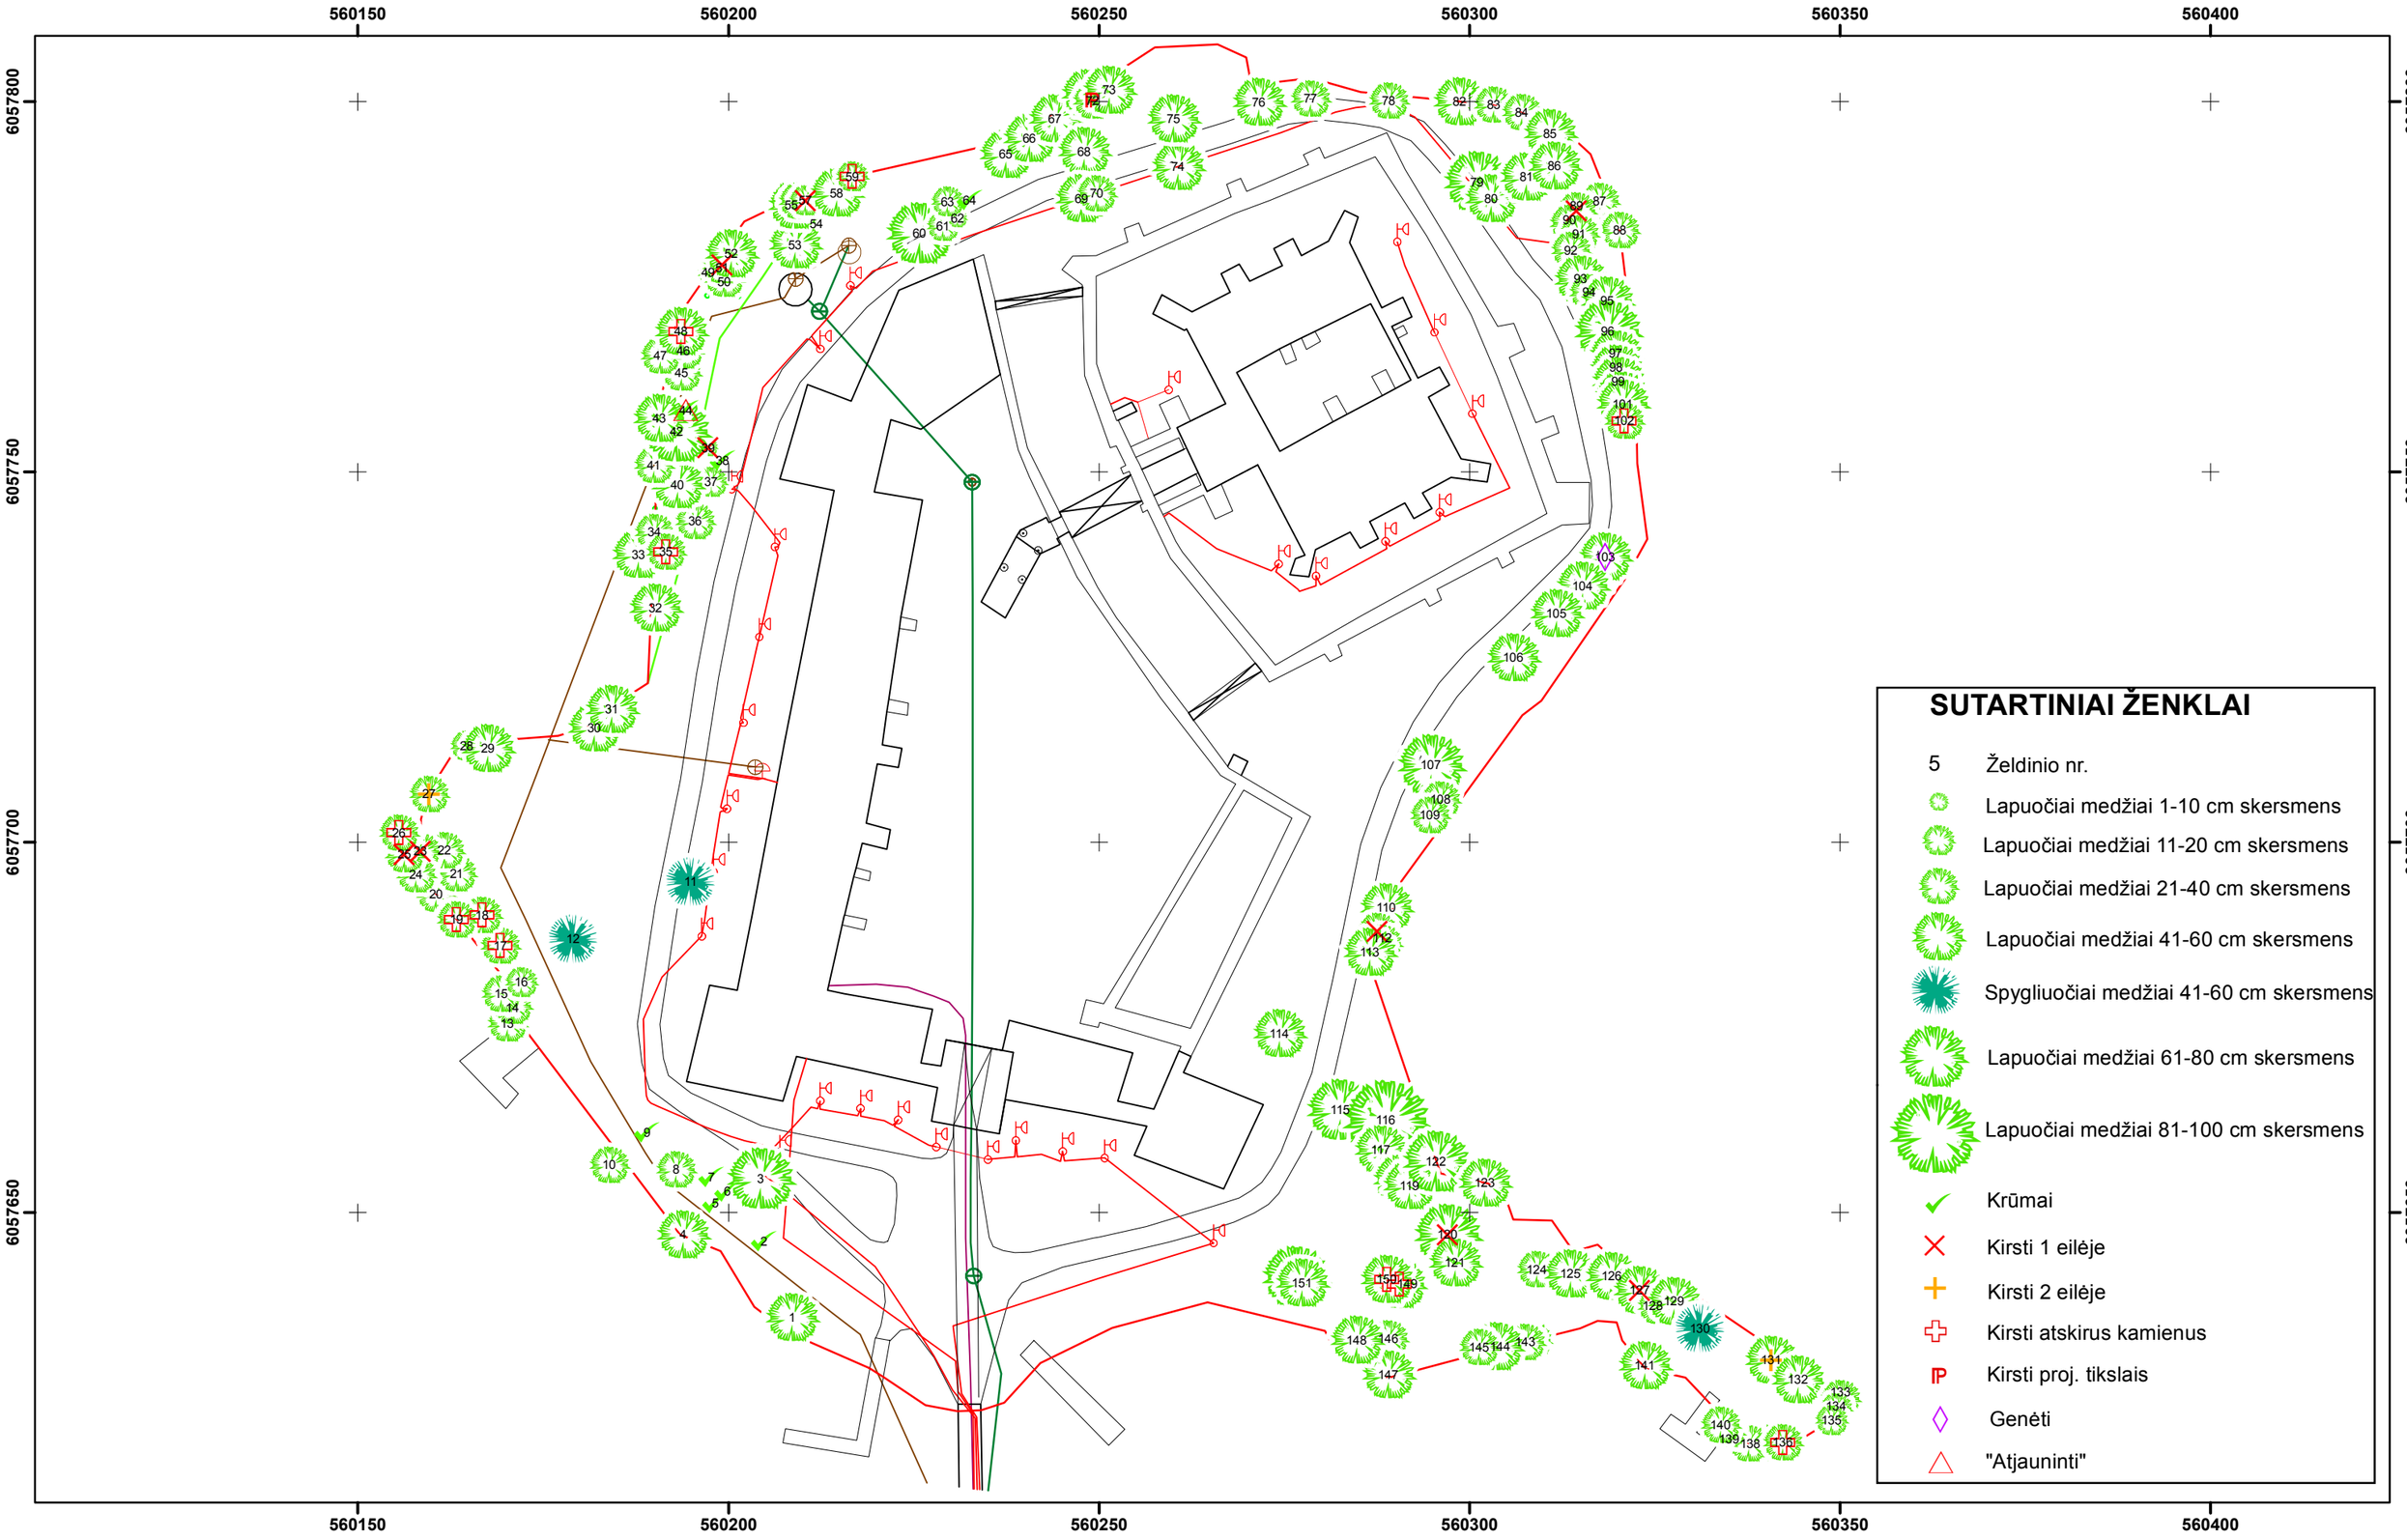TRAKŲ SALOS PILIES ŽELDINIŲ PLANAS
M 1:800