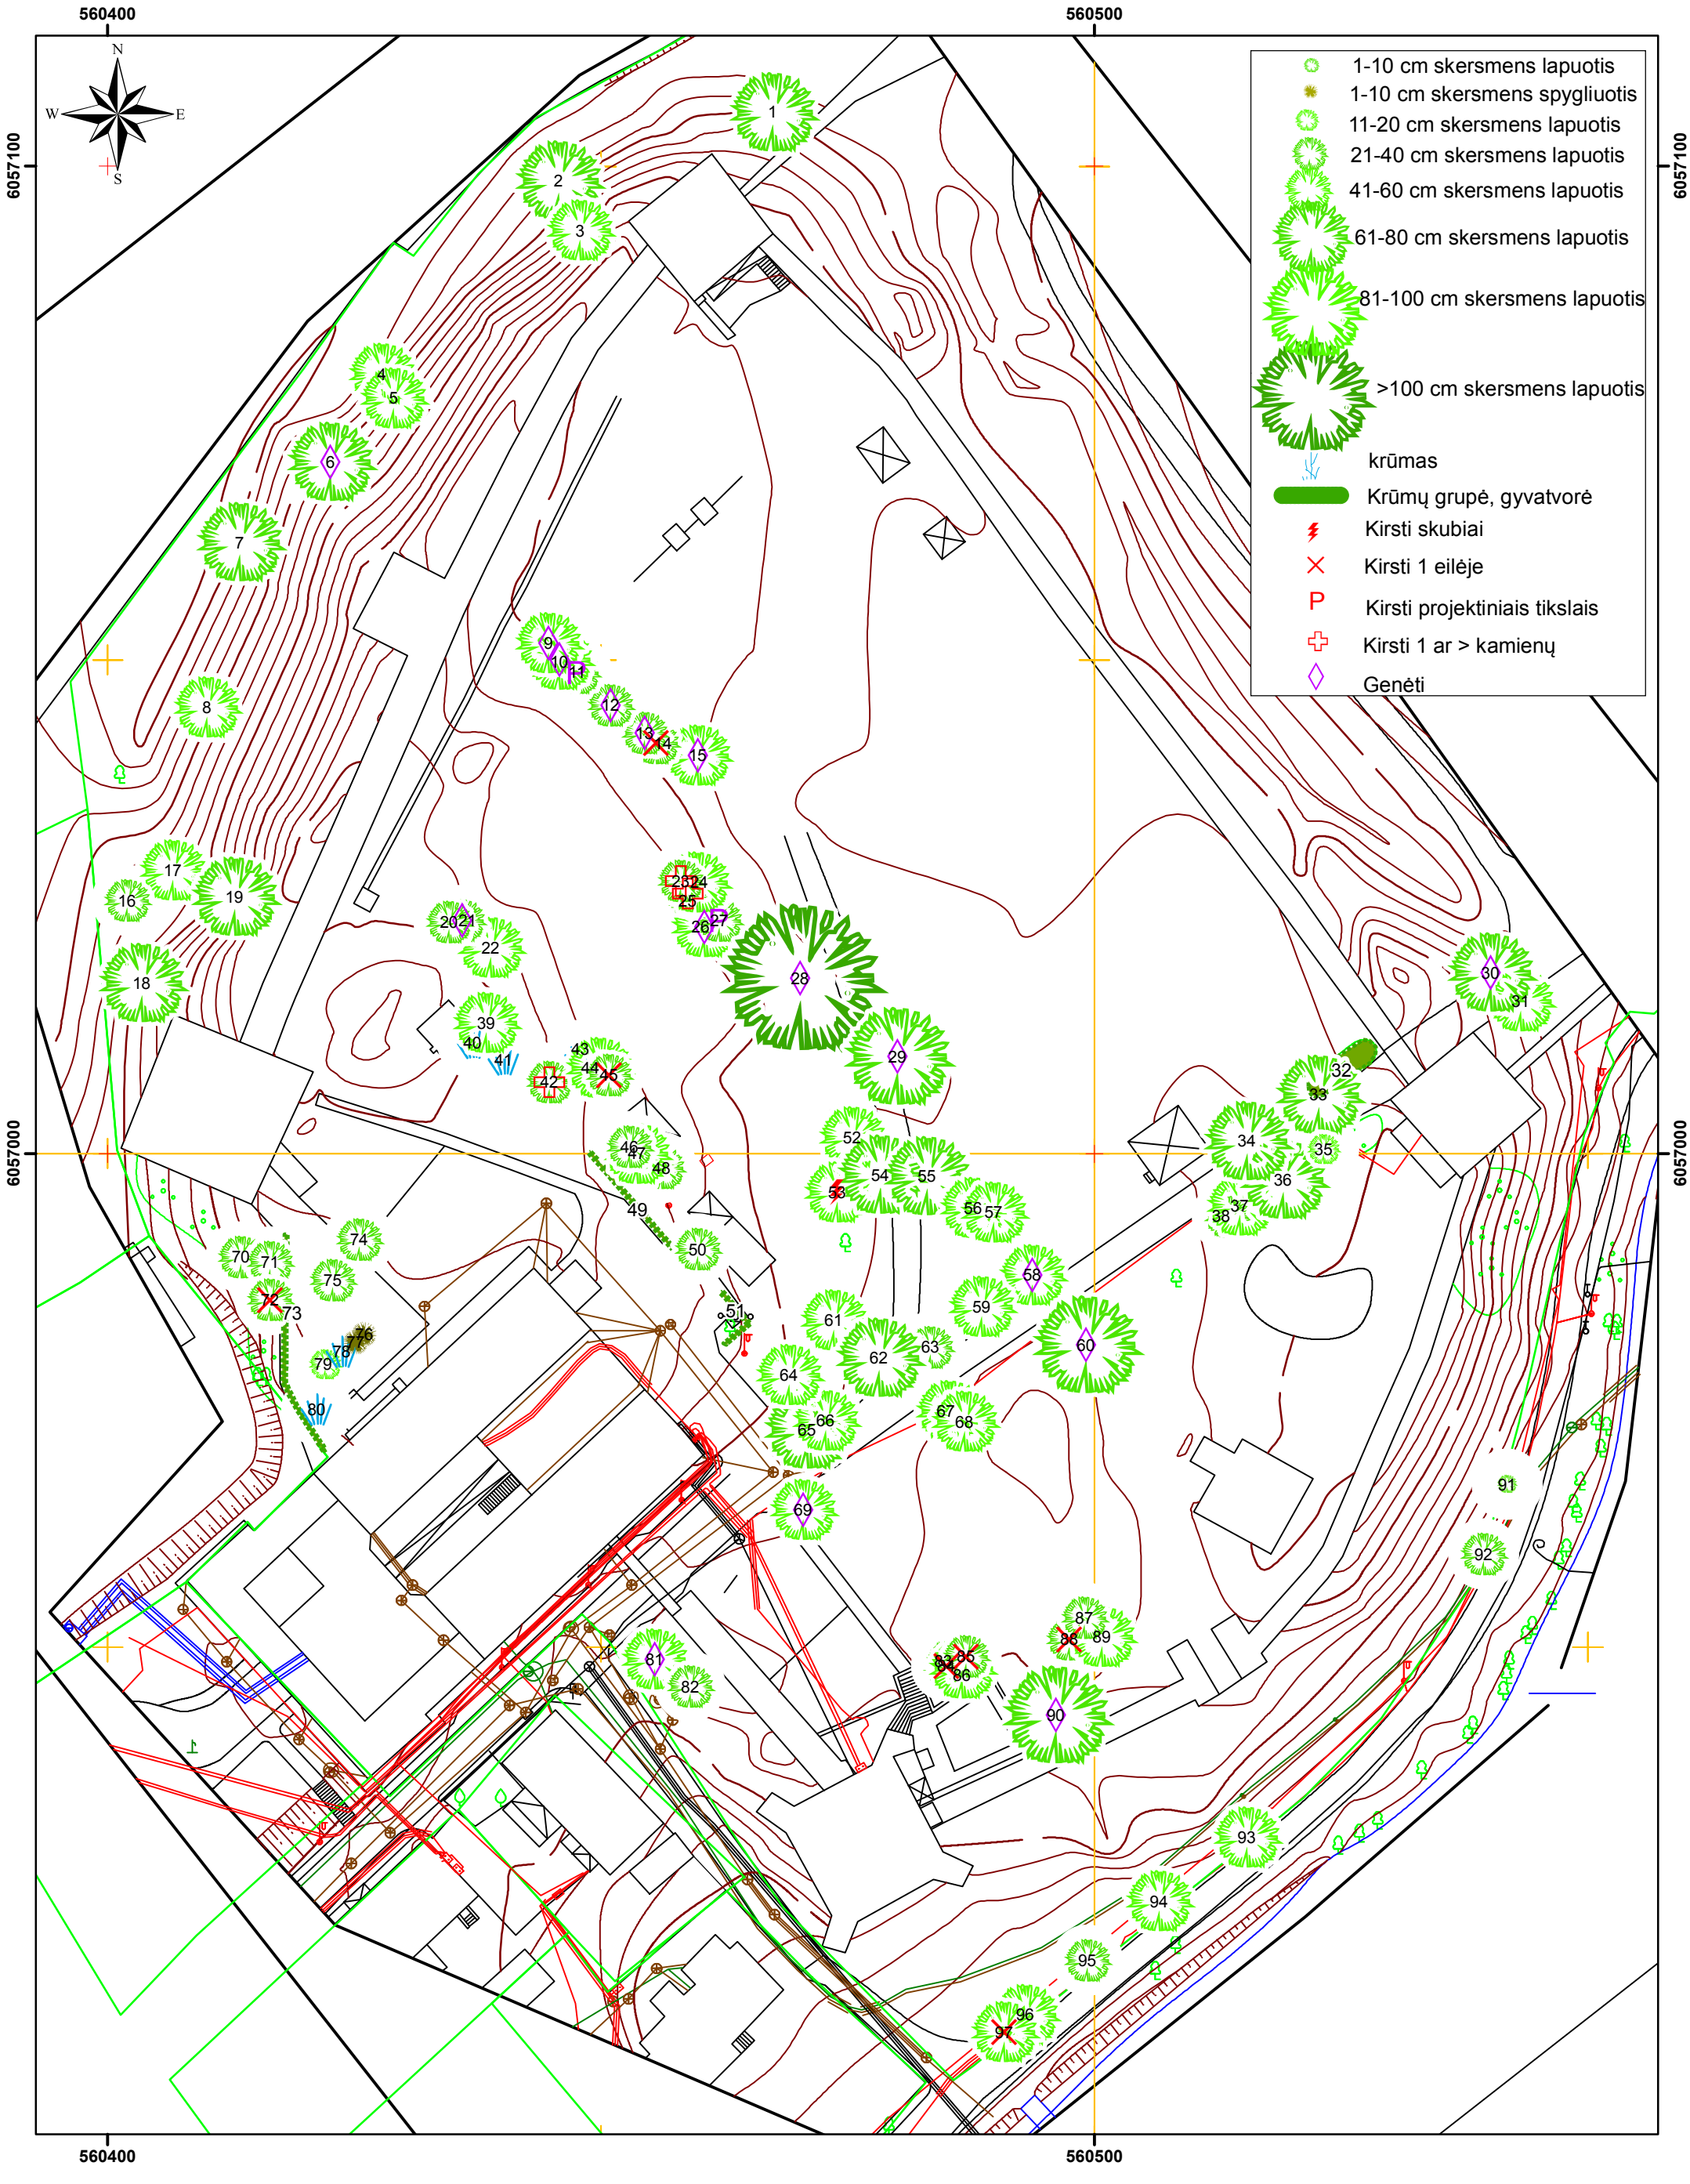Trakų pusiasalio piliavietės želdinių planas M 1:600