


TRAKŲ PUSIASALIO PILIAVIETĖS, TRAKŲ PILIAKALNIO (AUKŲ KALNO) ŽELDINIŲ PLANAS M 1:800

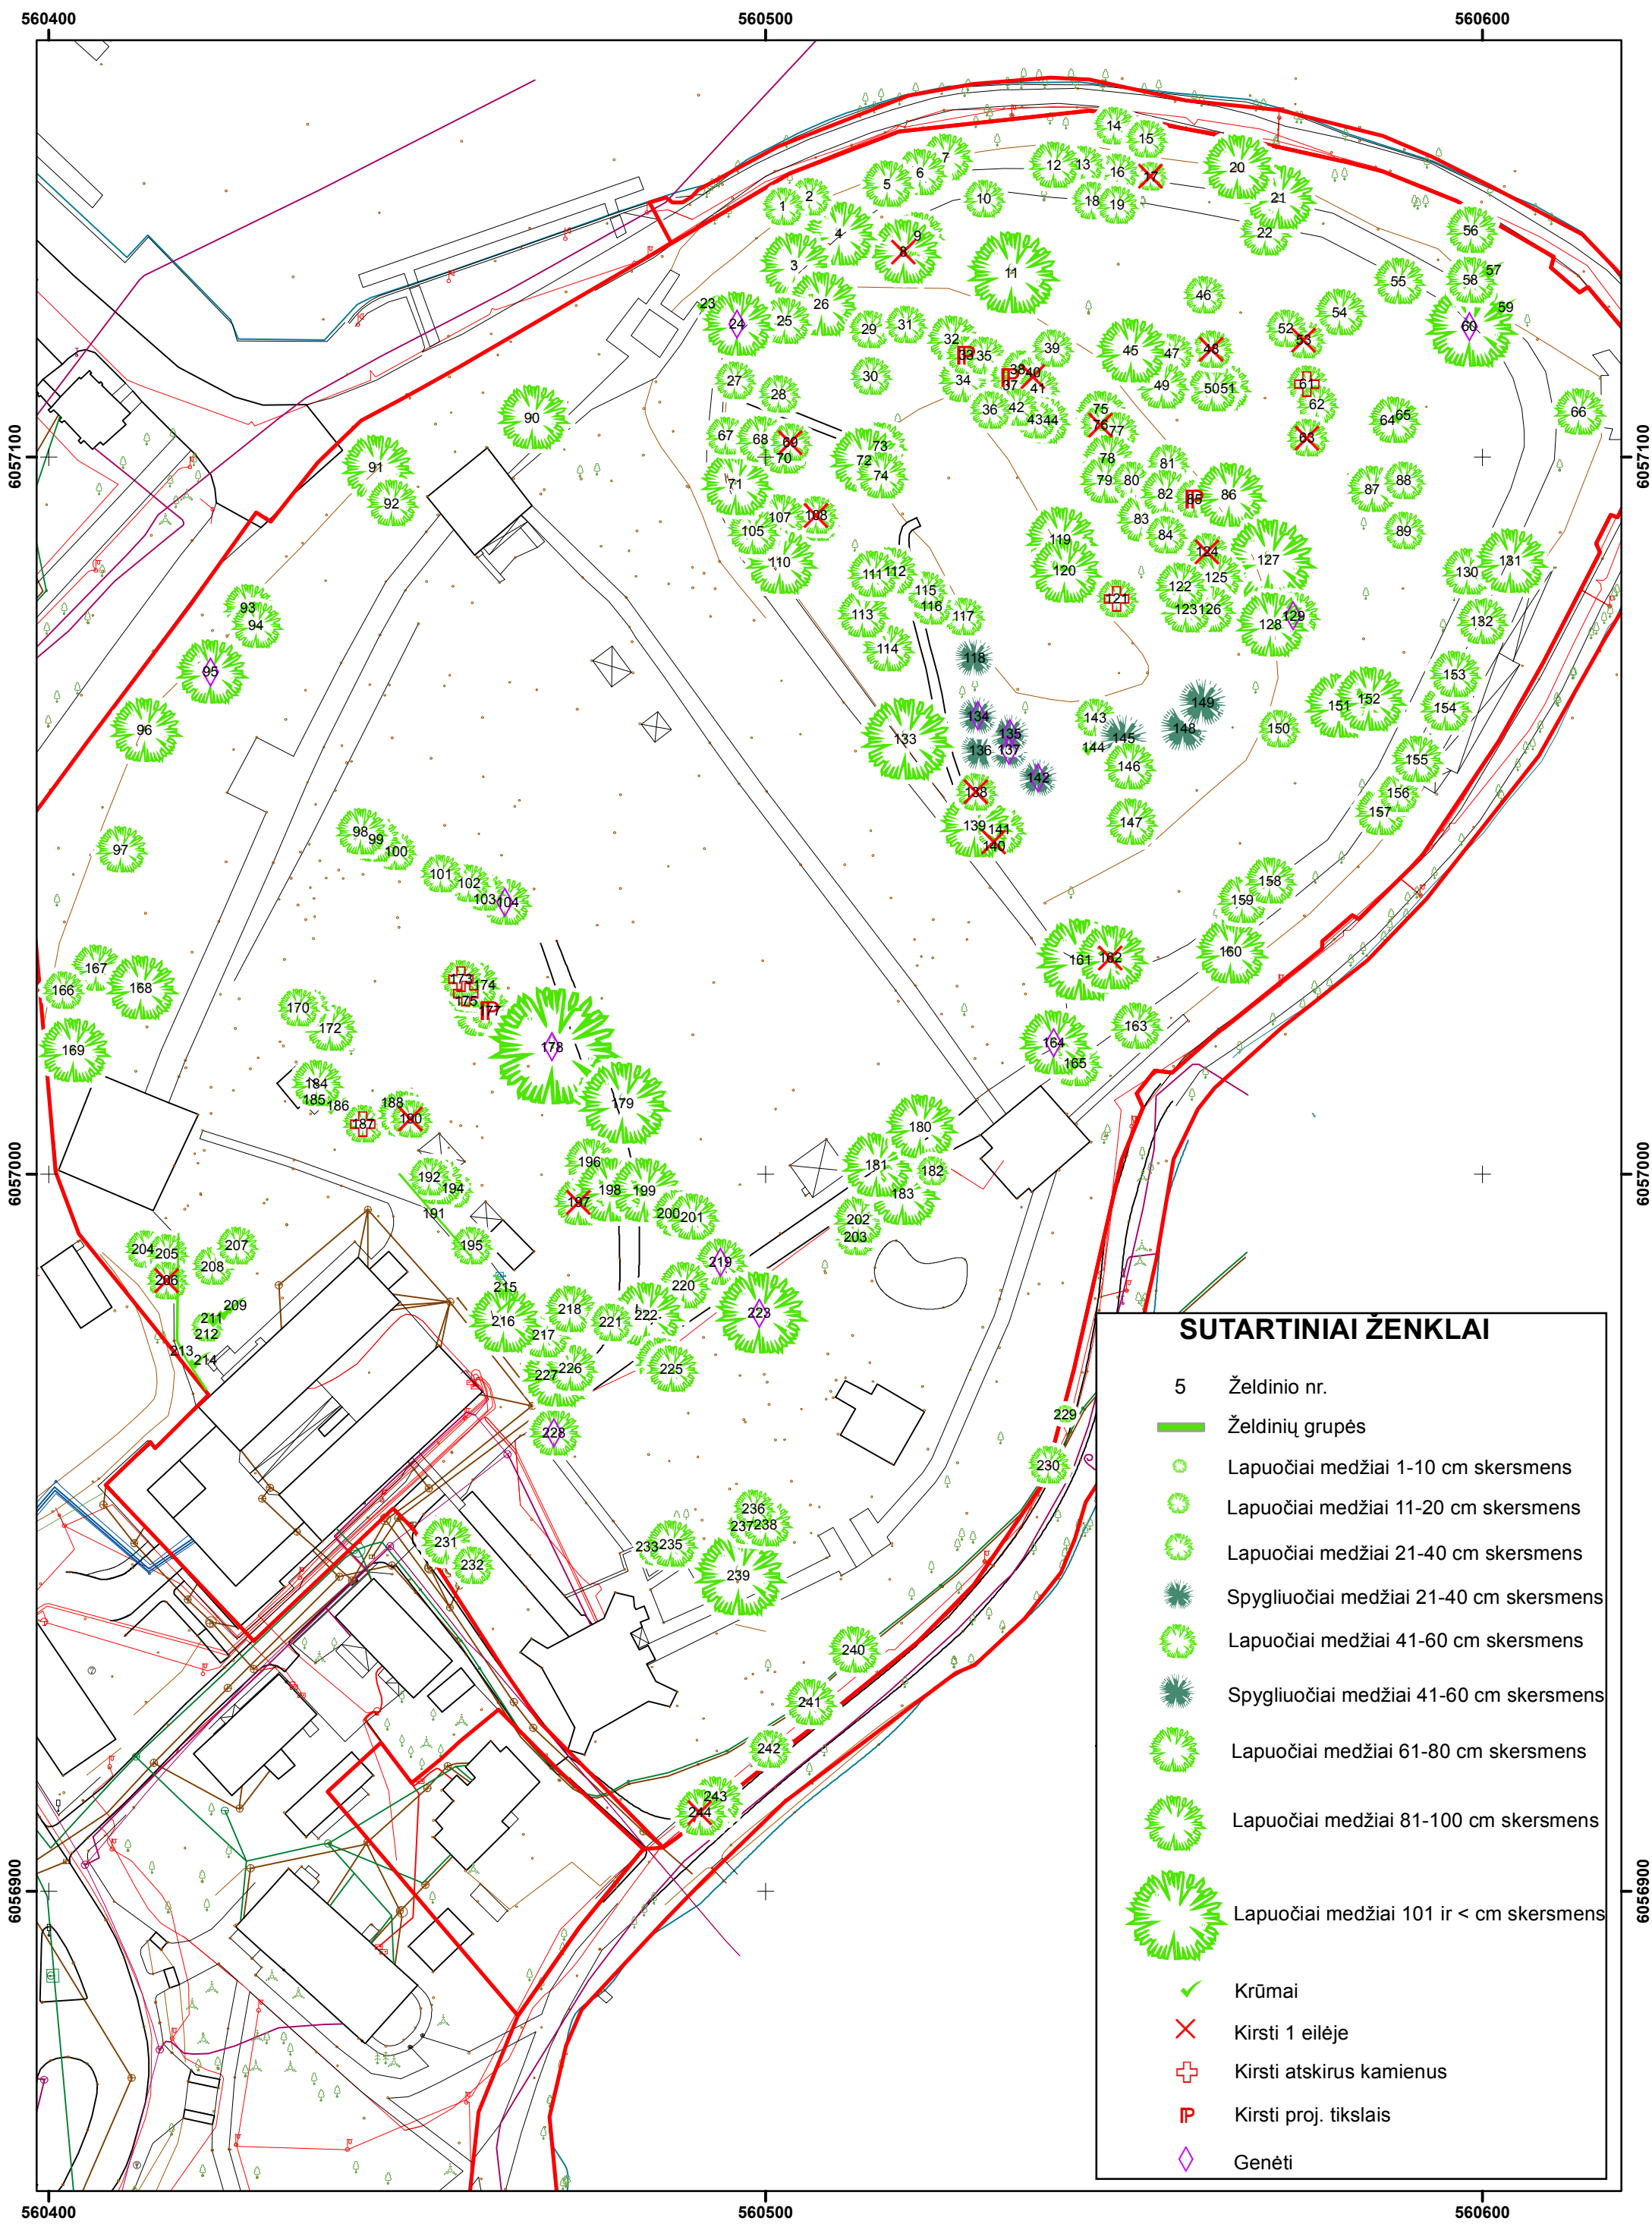

SUTARTINIAI ŽENKLAI	
5	Želdinio nr.
	Želdinių grupės
	Lapuočiai medžiai 1-10 cm skersmens
	Lapuočiai medžiai 11-20 cm skersmens
	Lapuočiai medžiai 21-40 cm skersmens
	Spygliuočiai medžiai 21-40 cm skersmens
	Lapuočiai medžiai 41-60 cm skersmens
	Spygliuočiai medžiai 41-60 cm skersmens
	Lapuočiai medžiai 61-80 cm skersmens
	Lapuočiai medžiai 81-100 cm skersmens
	Lapuočiai medžiai 101 ir < cm skersmens
	Krūmai
	Kirsti 1 eilėje
	Kirsti atskirus kamienus
	Kirsti proj. tikslais
	Genėti